


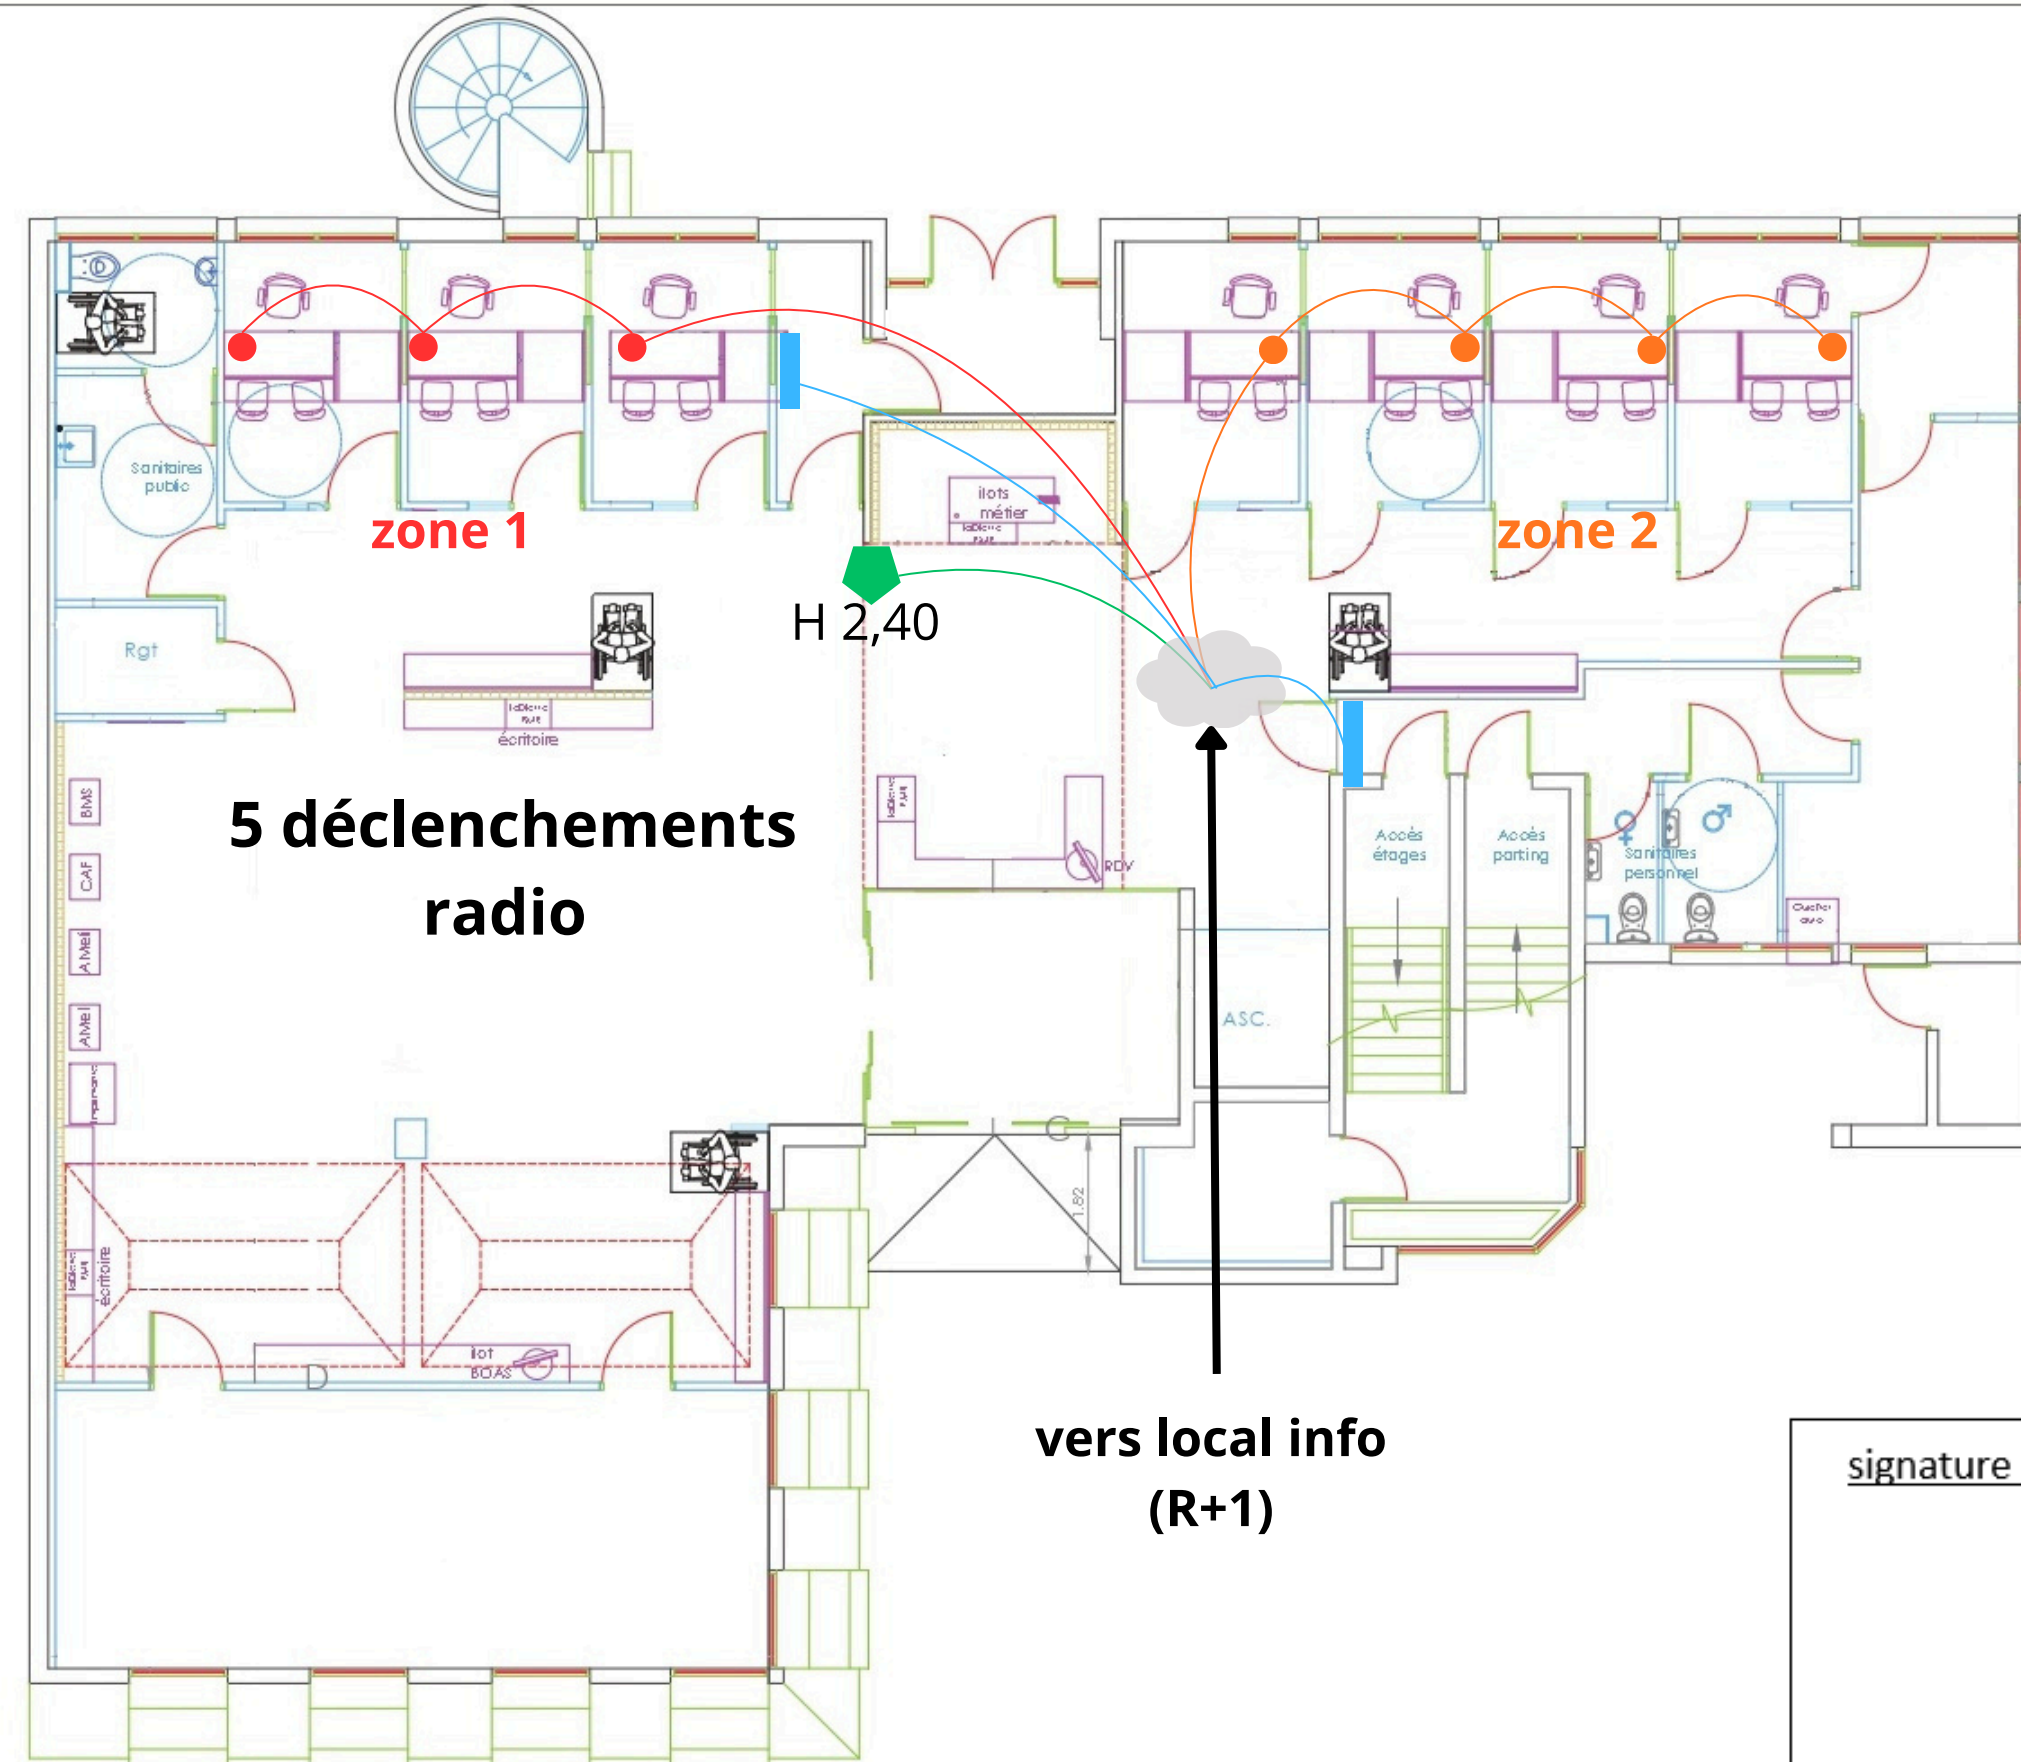

**vers local info
(R+1)**

C.P.A.M. de la Savoie 5 avenue Jean Jaurès 73015 CHAMBÉRY	OPÉRATION AGENCE D'AIX-LES-BAINS	RÉFÉRENCE PLAN		Date :
		Plan rez-de-chaussée projeté		Indice : Échelle :