


AIX R+2

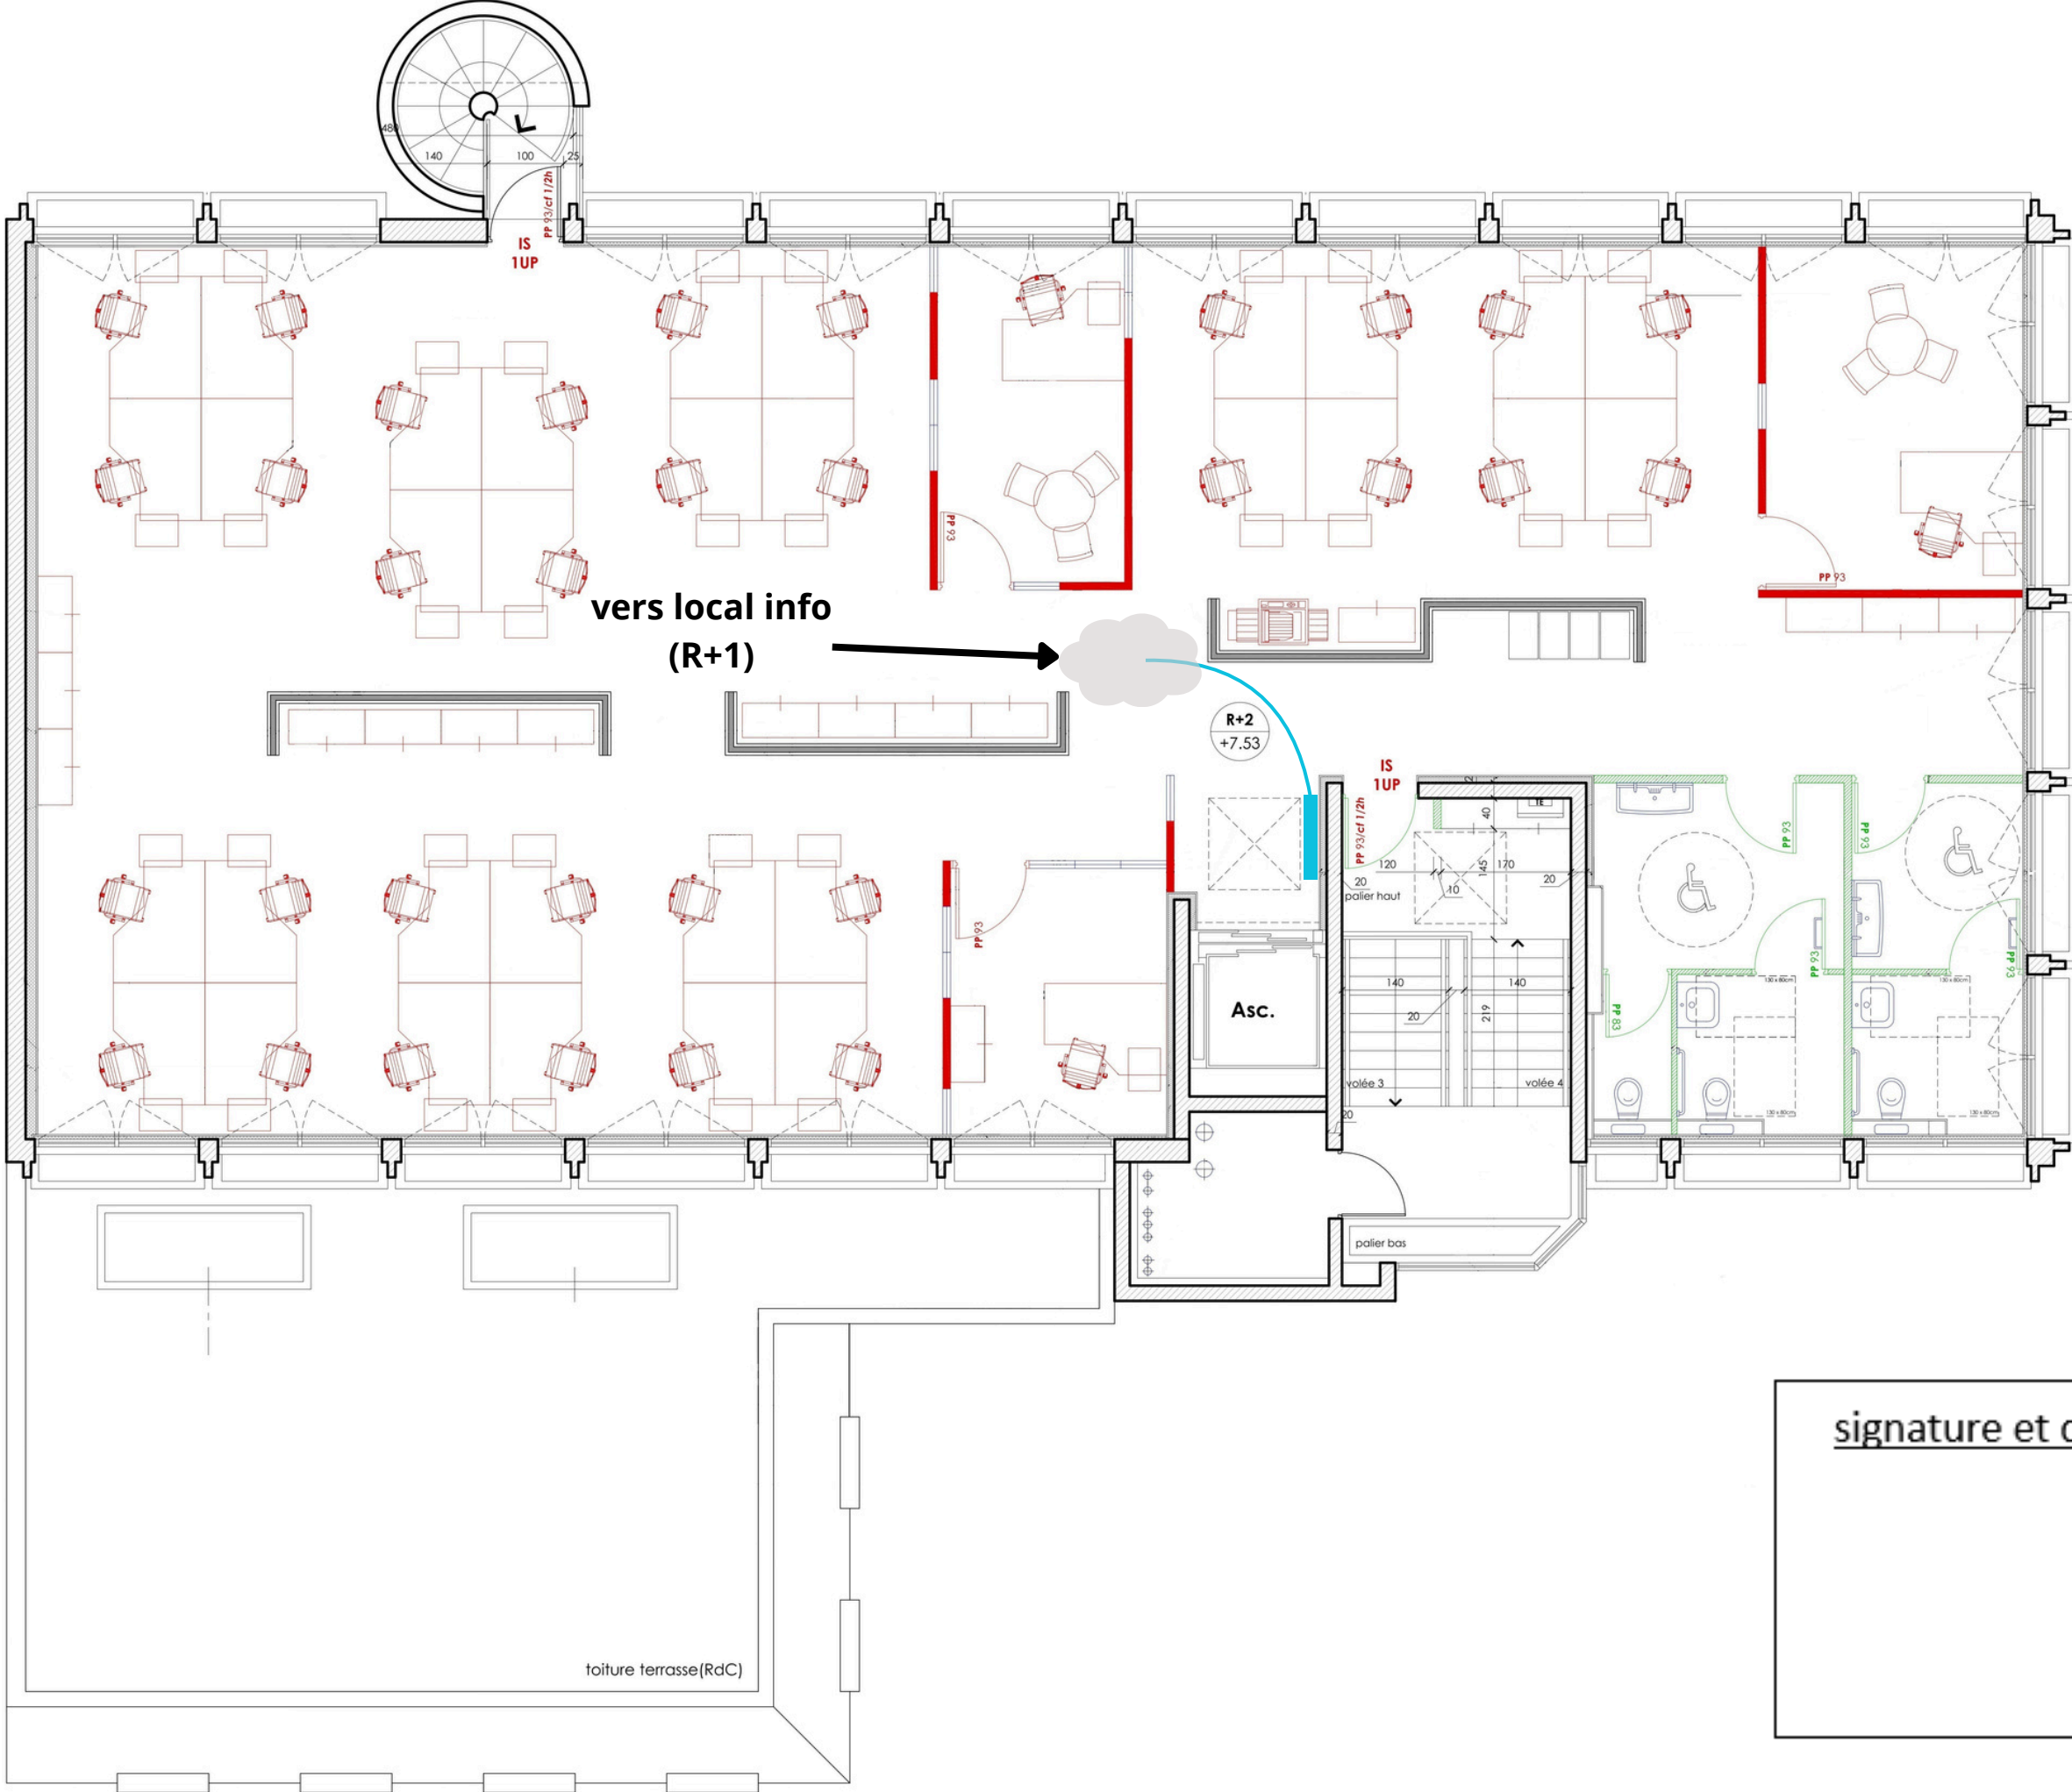

vers local info
(R+1)

R+2
+7.53

Asc.

palier bas

toiture terrasse(RdC)

signature et cachet de l'entreprise