



Bât. non concerné

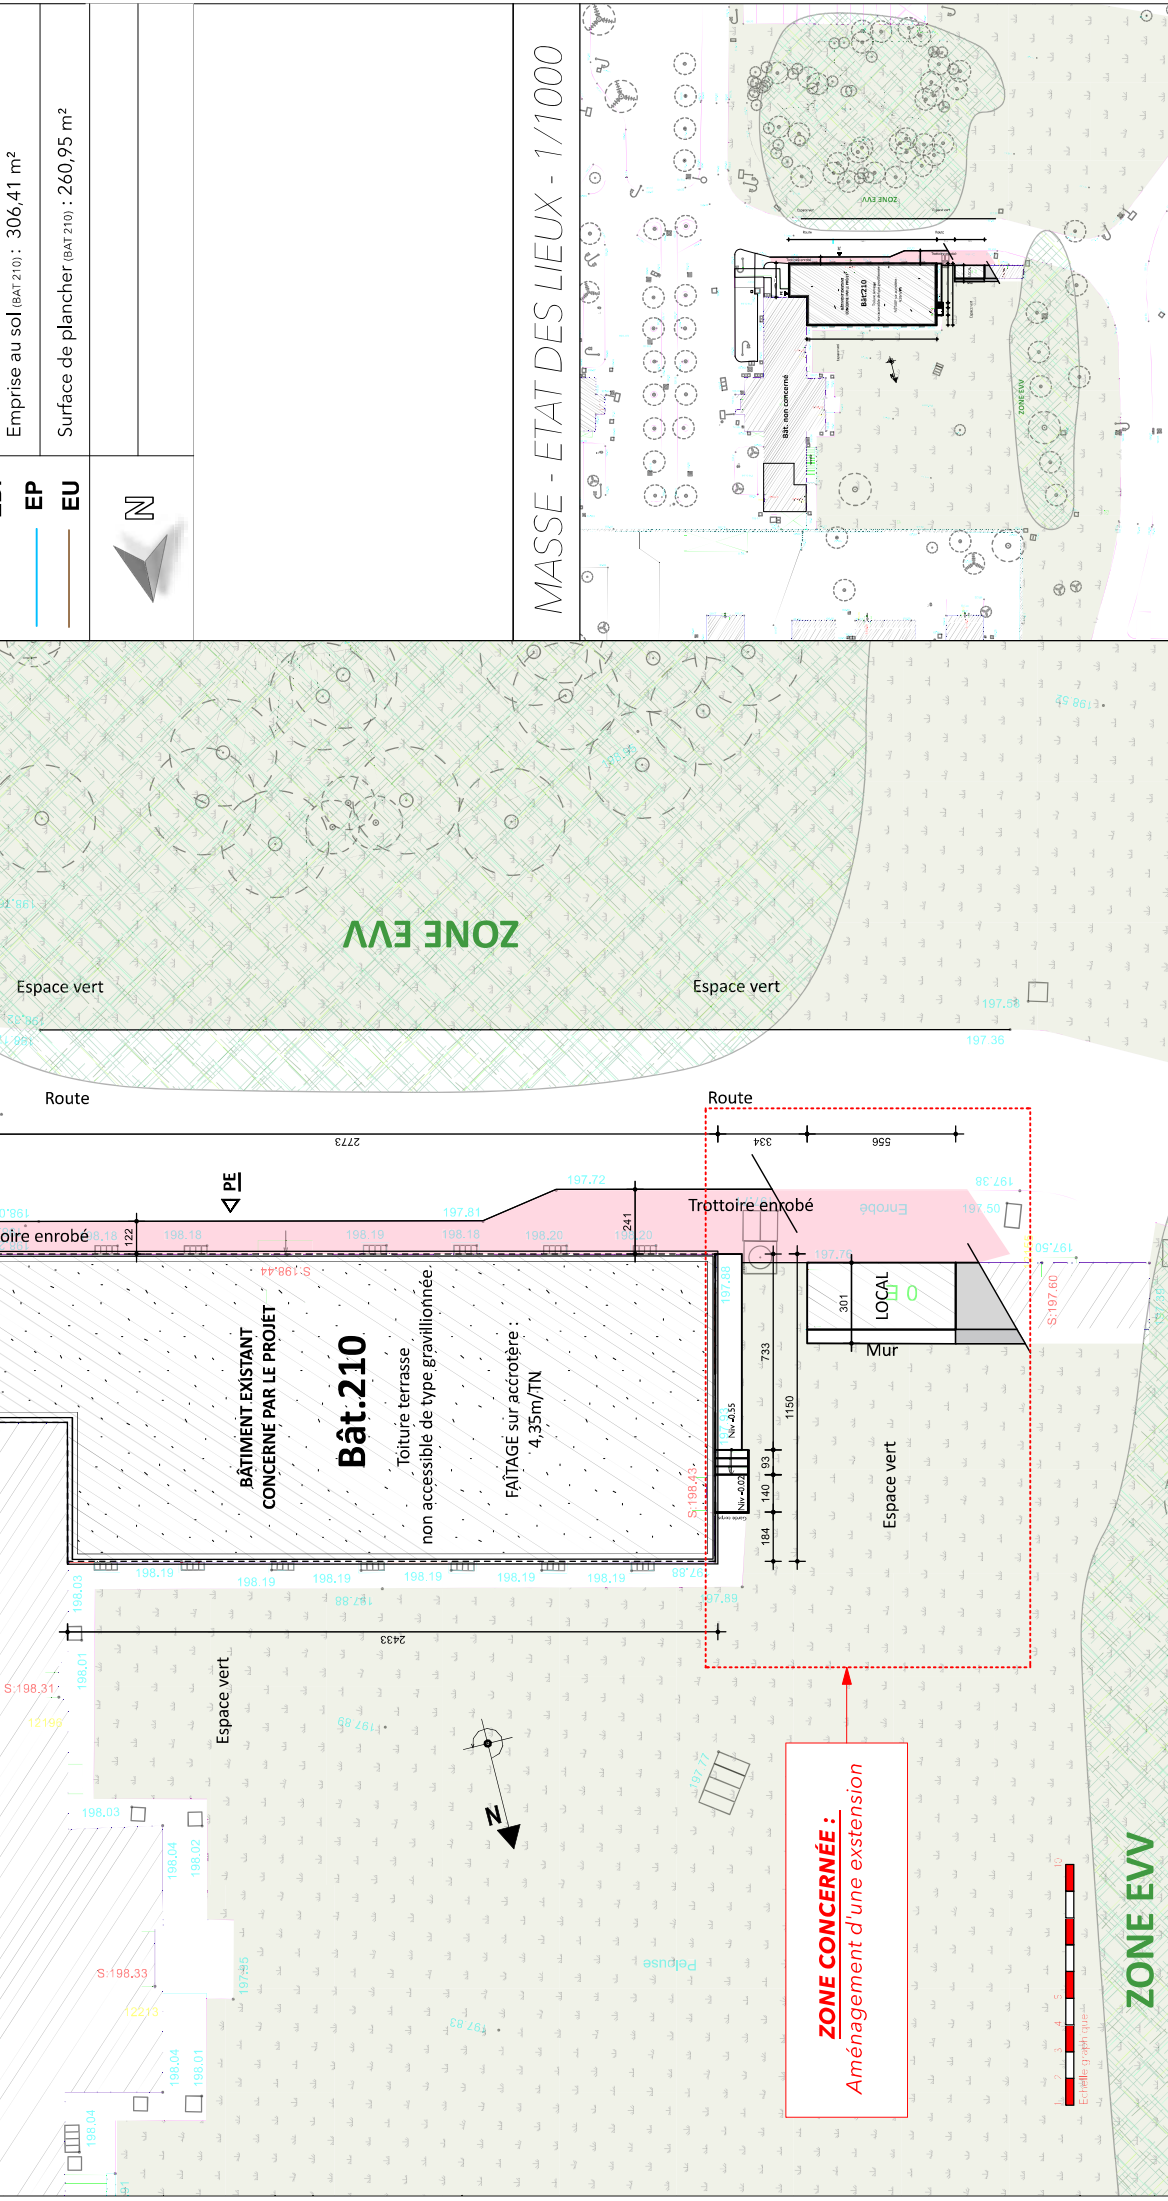

Légende réseaux :		Informations complémentaires :	
FT	---	Tènement :	698 976 m2
AEP	---	Hauteur toiture :	(max/TN) : 4,35 m /TN
EDF	---	Emprise au sol (BAT 210) :	306,41 m²
EP	---	Surface de plancher (BAT 210) :	260,95 m²
EU	---		
N			

MASSE - ETAT DES LIEUX - 1/1000

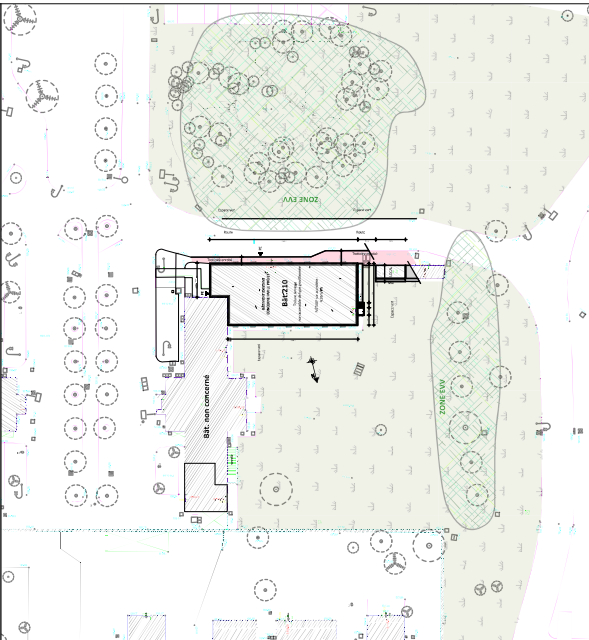

Maitre d'oeuvre
ATELIER D'ARCHITECTURE SERIZIAT
565 Chemin de la Bruyère
69760 LIMONEST
Tél. : 04 78 33 21 15 - atelier@seriziat.fr
Bat : 03 715 230 000 16

ATELIER D'ARCHITECTURE SERIZIAT
565 Chemin de la Bruyère
69760 LIMONEST
Tél. : 04 78 33 21 15 - atelier@seriziat.fr
Bat : 03 715 230 000 16

Maitre d'ouvrage :
CENTRE HOSPITALIER LE VINATIER
Représenté par : M. Pascal MARIOTTI
BP 300 39 - 95 Boulevard Pinel
69678 BRON Cedex

Titre du plan :			
Plan de masse - Etat des lieux			
Date :	Echelle :	Repère :	Indice :
2025/12/18	1/200	PC 2.2	A

Projet :
Extension du Bâtiment 210 du Centre Hospitalier le Vinatier

Phase :
PERMIS DE CONSTRUIRE n° PC 069 029 25 00036 - Pièces complémentaires