


Bât. non concerné

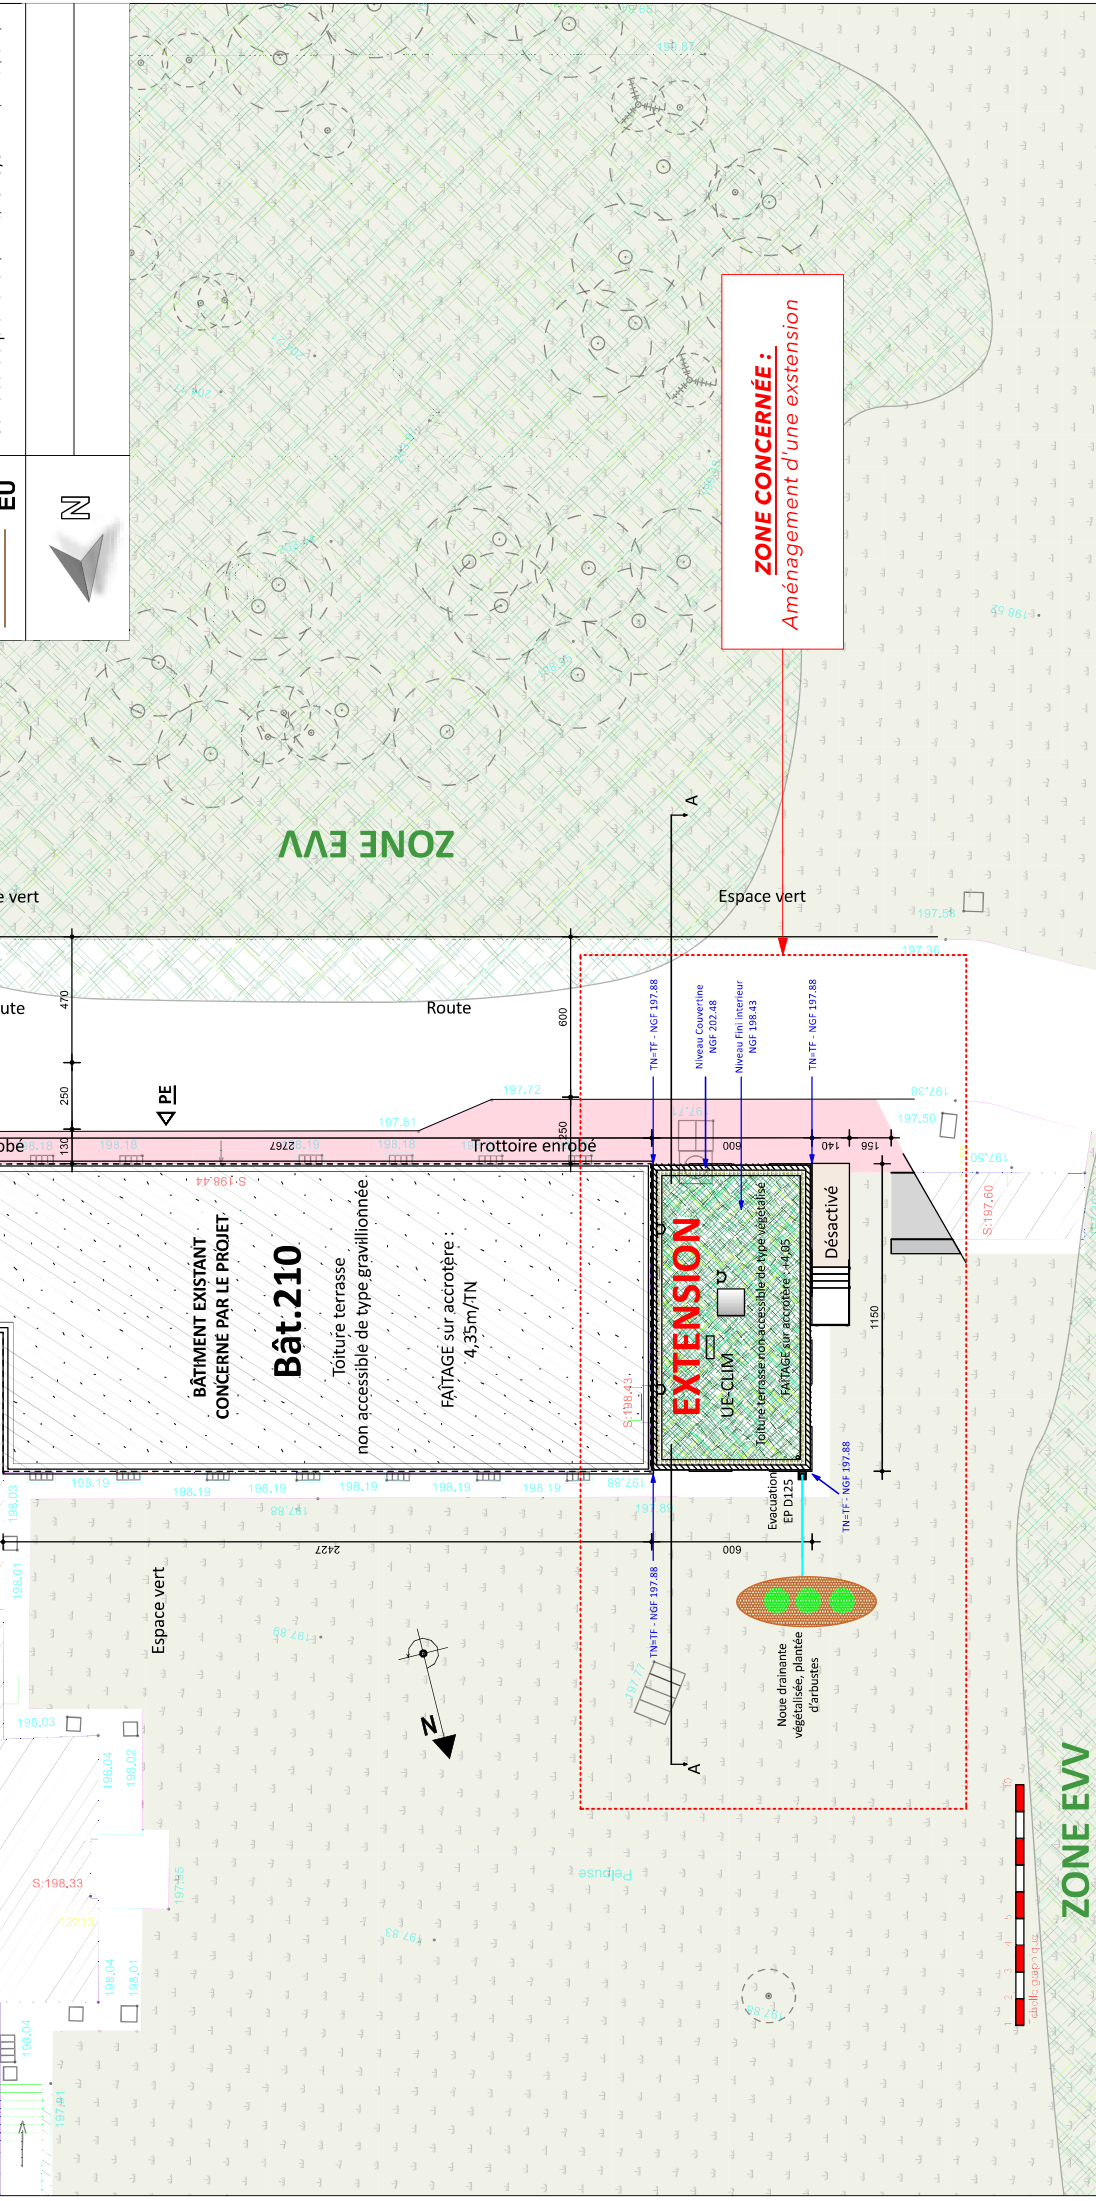

ZONE CONCERNÉE :
Amenagement d'une extension

Légende réseaux :	Informations complémentaires :
FT	Tènement : 698 976 m ² -
AEP	Hauteur toiture : (max/TN) : 4,35 m /TN
EDF	Emprise au sol (BAT 210) : 374,78 m ² (Extension : 68,37m ²)
EP	Surface de plancher (BAT 210) :325,69 m ² (Ext : 64,73m ²)
EU	
N	