


Coupe A-A



Reservation pour
volant roulant

Bavette alu laqué
- RAL 9016

Doublage

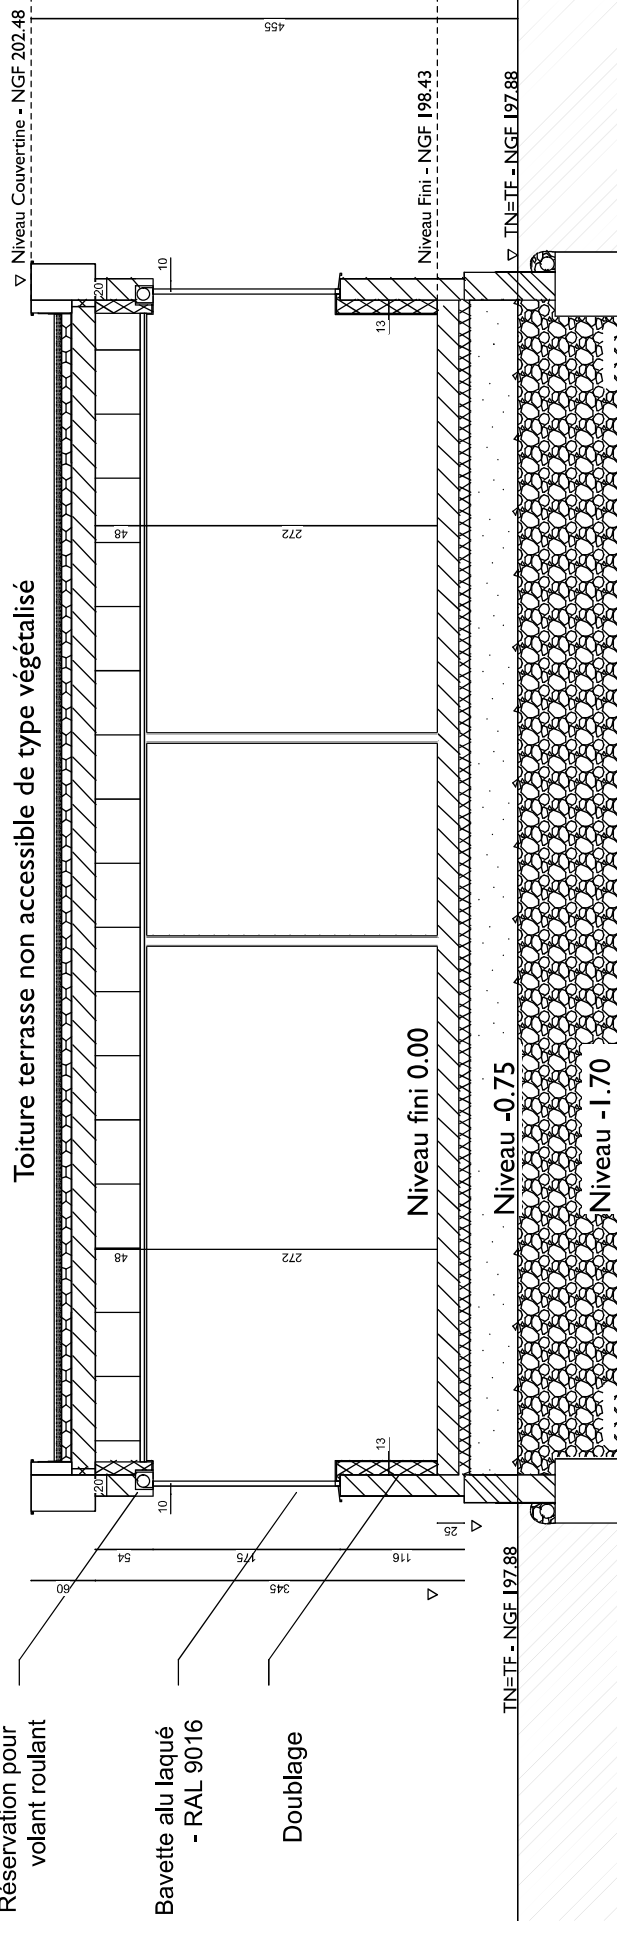

Localisation - Coupe paysagère - AA - 1/200e

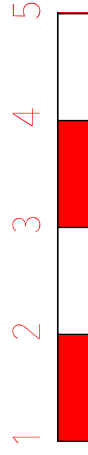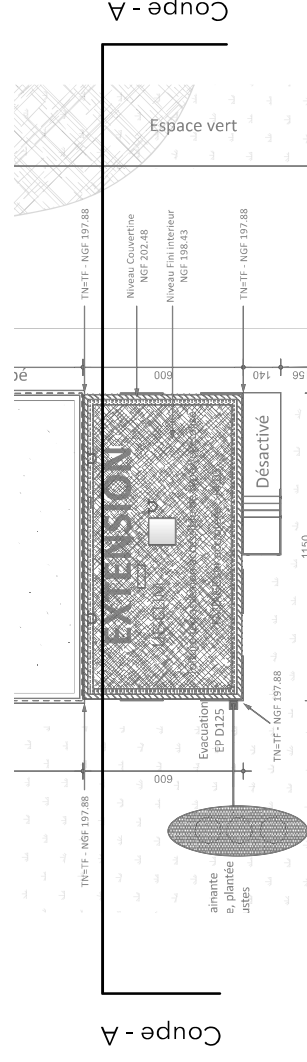

Echelle graphique

Projet :	Extension du Bâtiment 210 du Centre Hospitalier le Vinatier
Phase :	PERMIS DE CONSTRUIRE n° PC 069 029 25 00036 - Pièces complémentaires

Titre du plan :	Indexe
Plan de coupe - PRO	
Date :	Repère :
2025/12/18	PC 3.0
	1/50

Maitre d'ouvrage :
CENTRE HOSPITALIER LE VINATIER
Représenté par : M. Pascal MARIOTTI
BP 300 39 - 95 Boulevard Pinel
69678 BRON Cedex