
 


FACADE NORD

 

Maitre d'ouvrage :
CENTRE HOSPITALIER LE VINATIER
Représenté par : M. Pascal MARIOTTI

BP 300 39 - 95 Boulevard Pinel
69678 BRON Cedex

Maitre d'oeuvre
ATELIER D'ARCHITECTURE SERZIAT
300 Chemin de la Croix Verte
69760 LINCRES


SERZIAT
ARCHITECTURE
365 Chemin de la Croix Verte
69760 LINCRES

PLAN DE FACADE - PROJET - 1/100



Terrain finalisé **Tf :** ——— Terrain naturel **Tn :** - - - - -

LEGENDE :

- 1 **Toiture :**
La toiture sera en toiture-terrasse non accessible de type gravillonnée. L'ensemble des couvertines sera en ALU laqué gris clair RAL 7047.
- 2 **Murs :**
L'enduit sera réalisé dans la tonalité des matériaux locaux. Il sera tiré du nuancier de façades "Parexlanko", de teinte blanc cassé G20. Il sera idem à l'existant.
- 3 **Menuiseries :**
Les menuiseries seront en ALU. L'ensemble sera de ton blanc RAL 9010 avec volet roulant gris clair RAL 7047.
- 4 **Murs :**
L'enduit sera réalisé dans la tonalité des matériaux locaux. Il sera tiré du nuancier de façades "Parexlanko", de teinte terre feutrée T60. Il sera idem à l'existant.

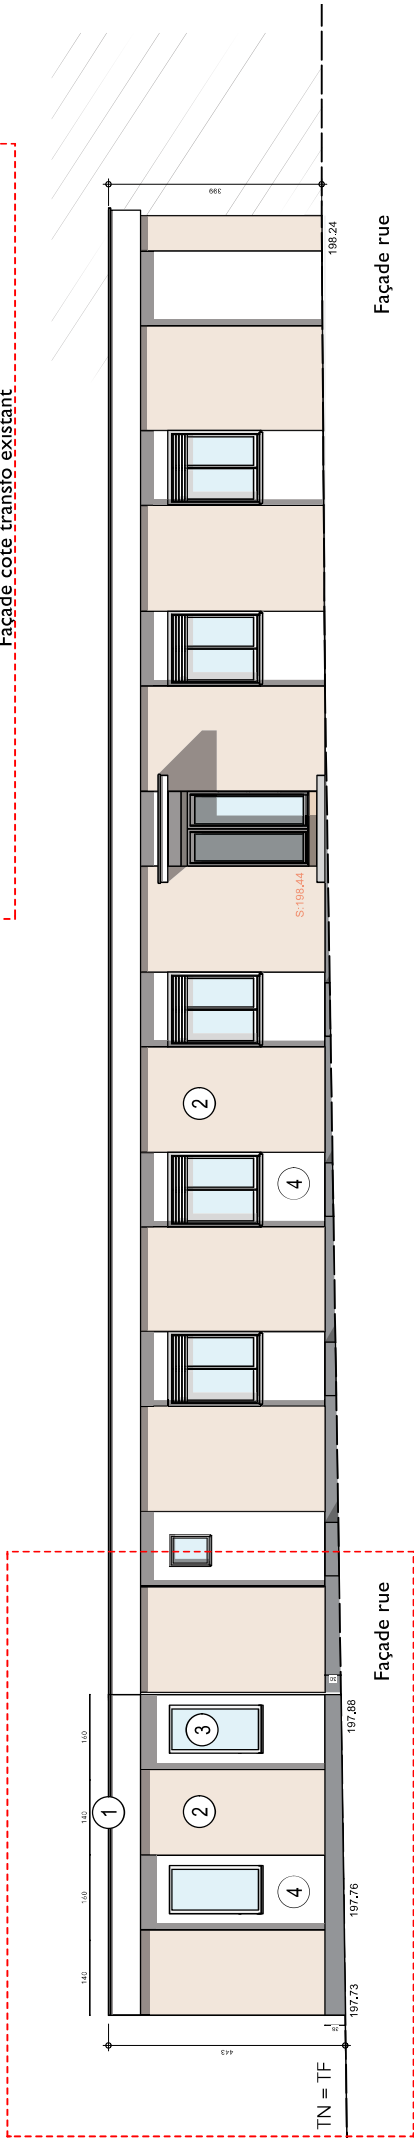

Façade rue

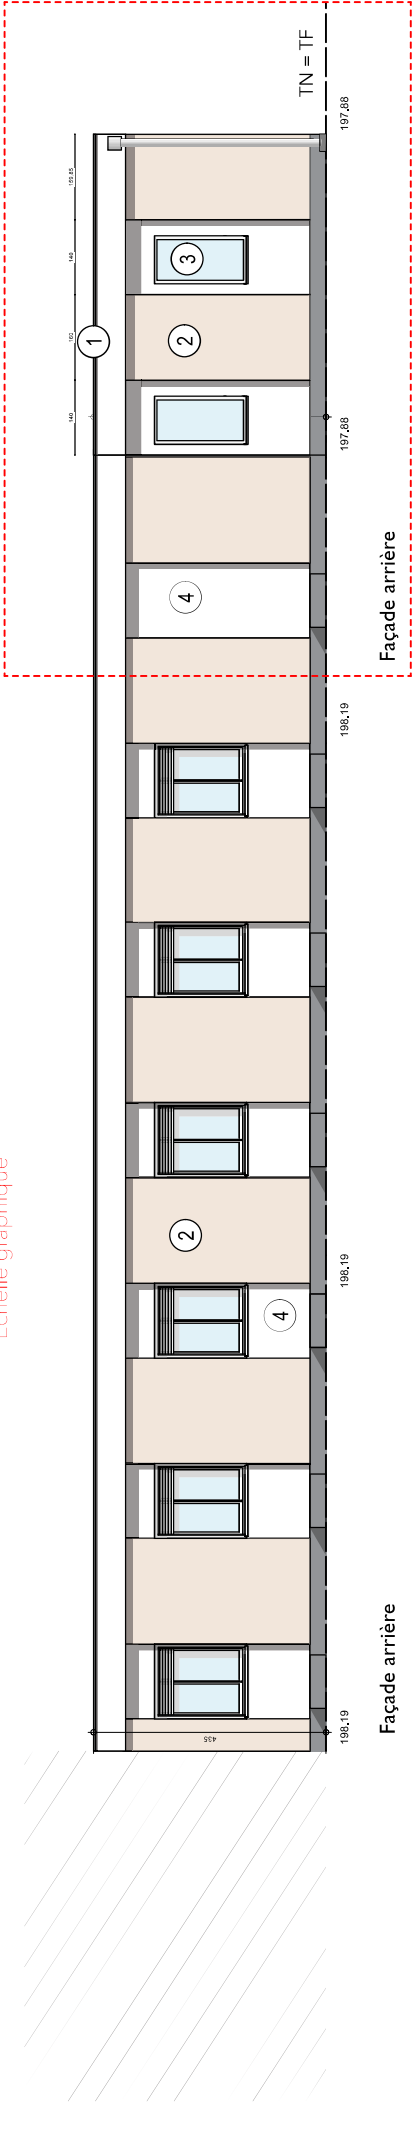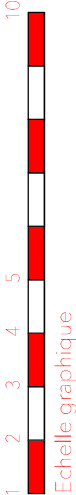

Façade arrière

Projet : Extension du Bâtiment 210 du Centre Hospitalier le Vinatier

Phase : **PERMIS DE CONSTRUIRE**

Titre du plan : **Plan de façade - PRO**

Date : 2025/11/14

Maitre d'ouvrage : **CENTRE HOSPITALIER LE VINATIER**

Représenté par : **M. Pascal MARIOTTI**

BP 300 39 - 95 Boulevard Pinel
69678 BRON Cedex

Maitre d'oeuvre : **ATELIER D'ARCHITECTURE SERIZIAT**

ATELIER D'ARCHITECTURE SERIZIAT
565 Chemin de la Bruyère
69760 LIMONEST
Tél : 04 78 35 23 15 - 06 47 75 230 000 16