


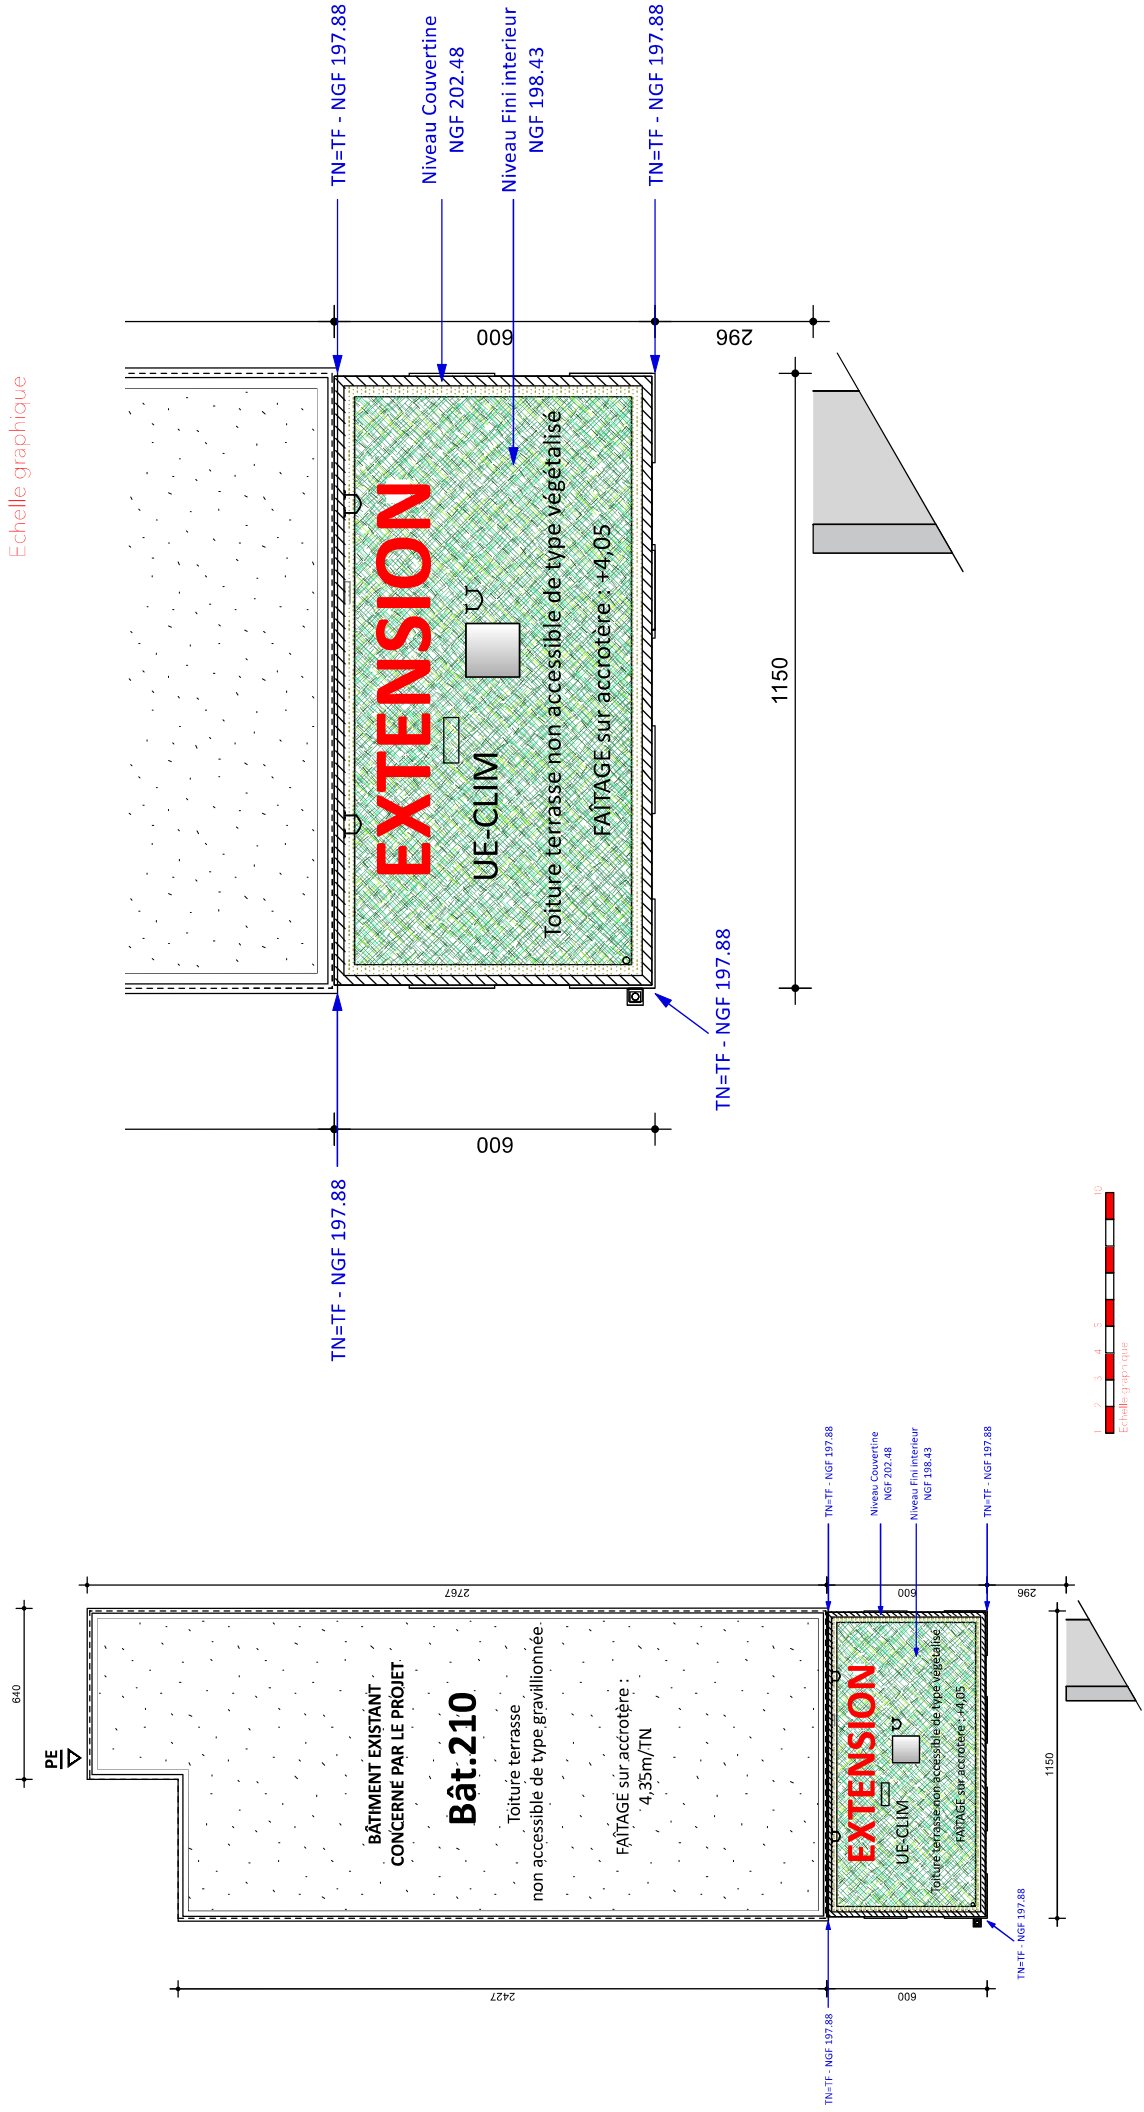

Projet :
Extension du Bâtiment 210 du Centre Hospitalier le Vinatier

Phase :
PERMIS DE CONSTRUIRE n° PC 069 029 25 00036 - Pièces complémentaires

Titre du plan :
Plan de façade - PRO

Date :
2025/12/18

Maitre d'ouvrage :
CENTRE HOSPITALIER LE VINATIER
Représenté par : **M. Pascal MARIOTTI**

Maitre d'œuvre :
ATELIER D'ARCHITECTURE SERZIAT
565 Chemin de la Bruyère
69760 LIMONEST
Tél : 04 78 35 21 15 - atelier@serziat.fr
Site : 478 715 220 000 16

Echelle :
1/200
1/100

Repère :
PC 5.1

Indice :
A

ATELIER D'ARCHITECTURE SERZIAT

ATELIER D'ARCHITECTURE SERZIAT

69760 LIMONEST

565 Chemin de la Bruyère

69760 LIMONEST

Tél : 04 78 35 21 15 - atelier@serziat.fr

Site : 478 715 220 000 16