




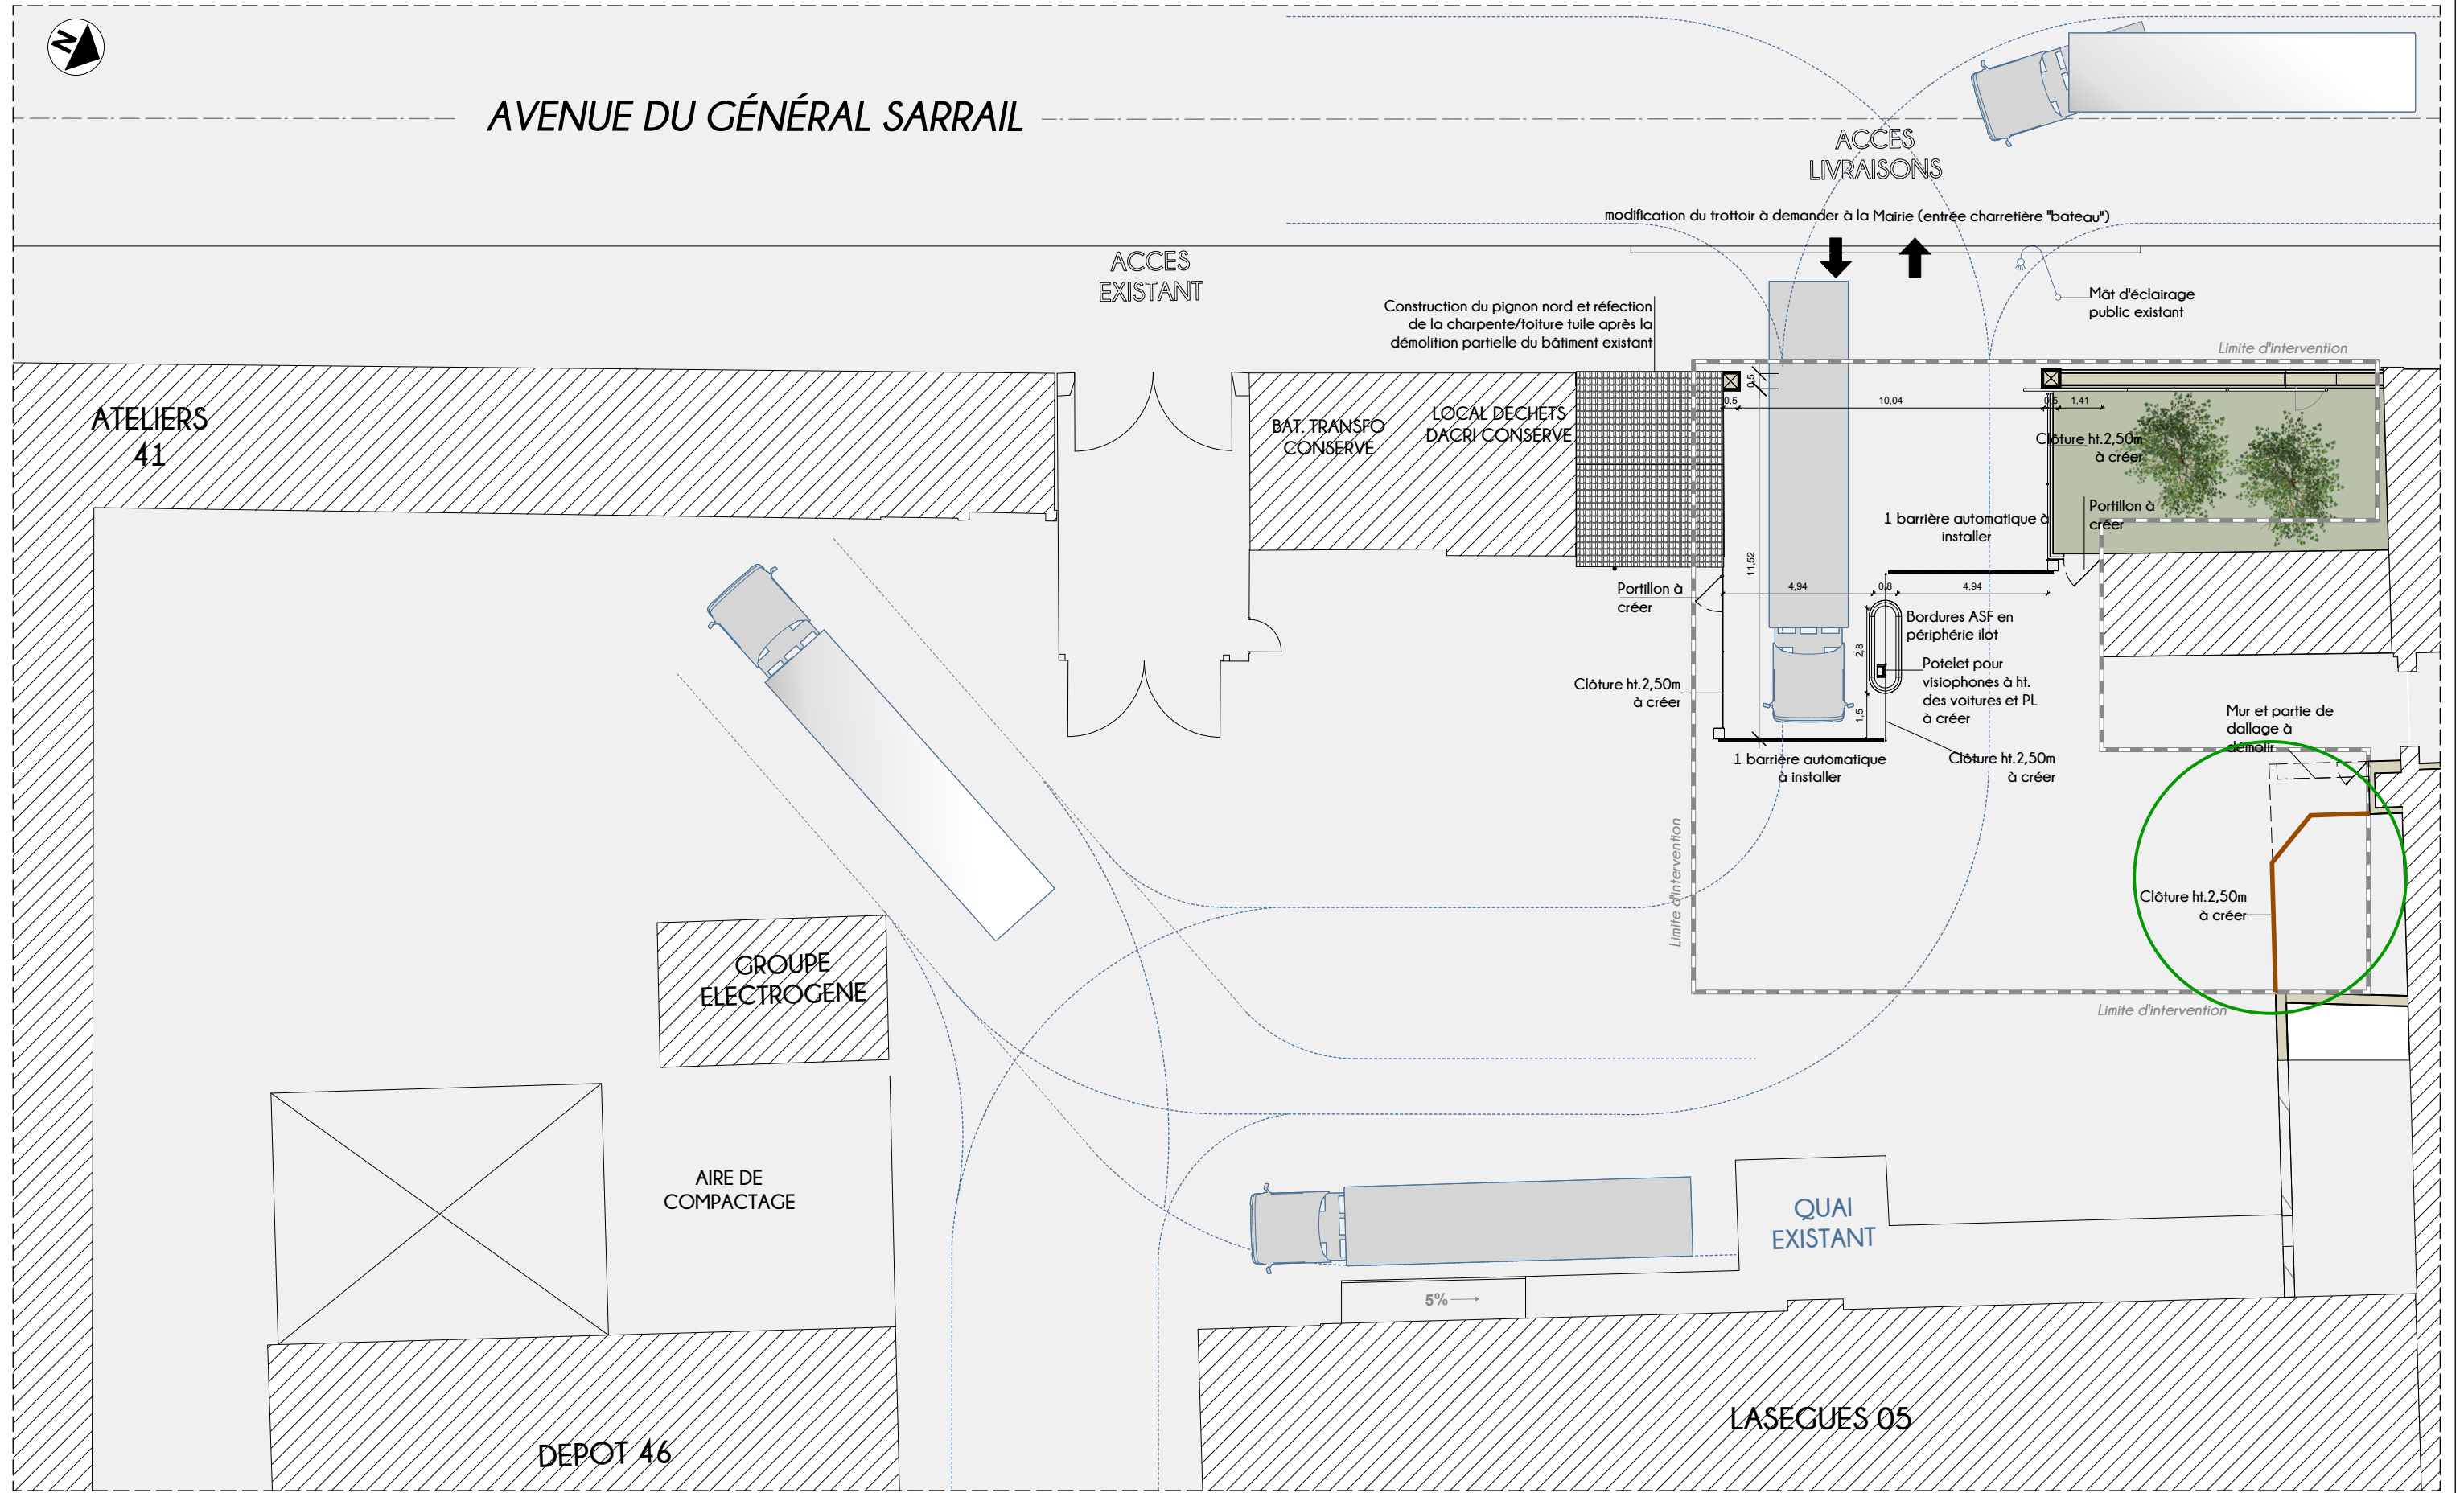

AVENUE DU GÉNÉRAL SARRAIL

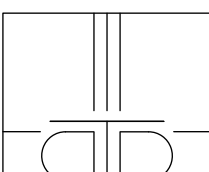

	 Aménagement des accès et amélioration des différents flux de l'EPSM 1, Chemin de Bouy 51000 CHALONS-EN-CHAMPAGNE			PLAN DE MASSE Accès avenue du Général Sarrail			22011											
	R T R sarl 25 ter, rue du Jard 51100 REIMS Tel 03 26 07 22 77			Frédéric METRICH architecte dplg 30, rue Jeanne d'Arc 55000 BAR-LE-DUC Fax 03 26 77 97 06			Cyrille JACQUIN architecte hmonp 30, rue Jeanne d'Arc 55000 BAR-LE-DUC e.mail rtr.architectes@wanadoo.fr			Modifications								
										date	01/2025		éch.		1/200°			
									31/03/2025	.Précisions selon demandes du MOA			ESQ	AVP	PC	AVP	PROc	EXE
									07/08/2025	.Modifications selon demandes du MOA								

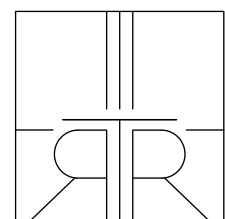

EXE

