
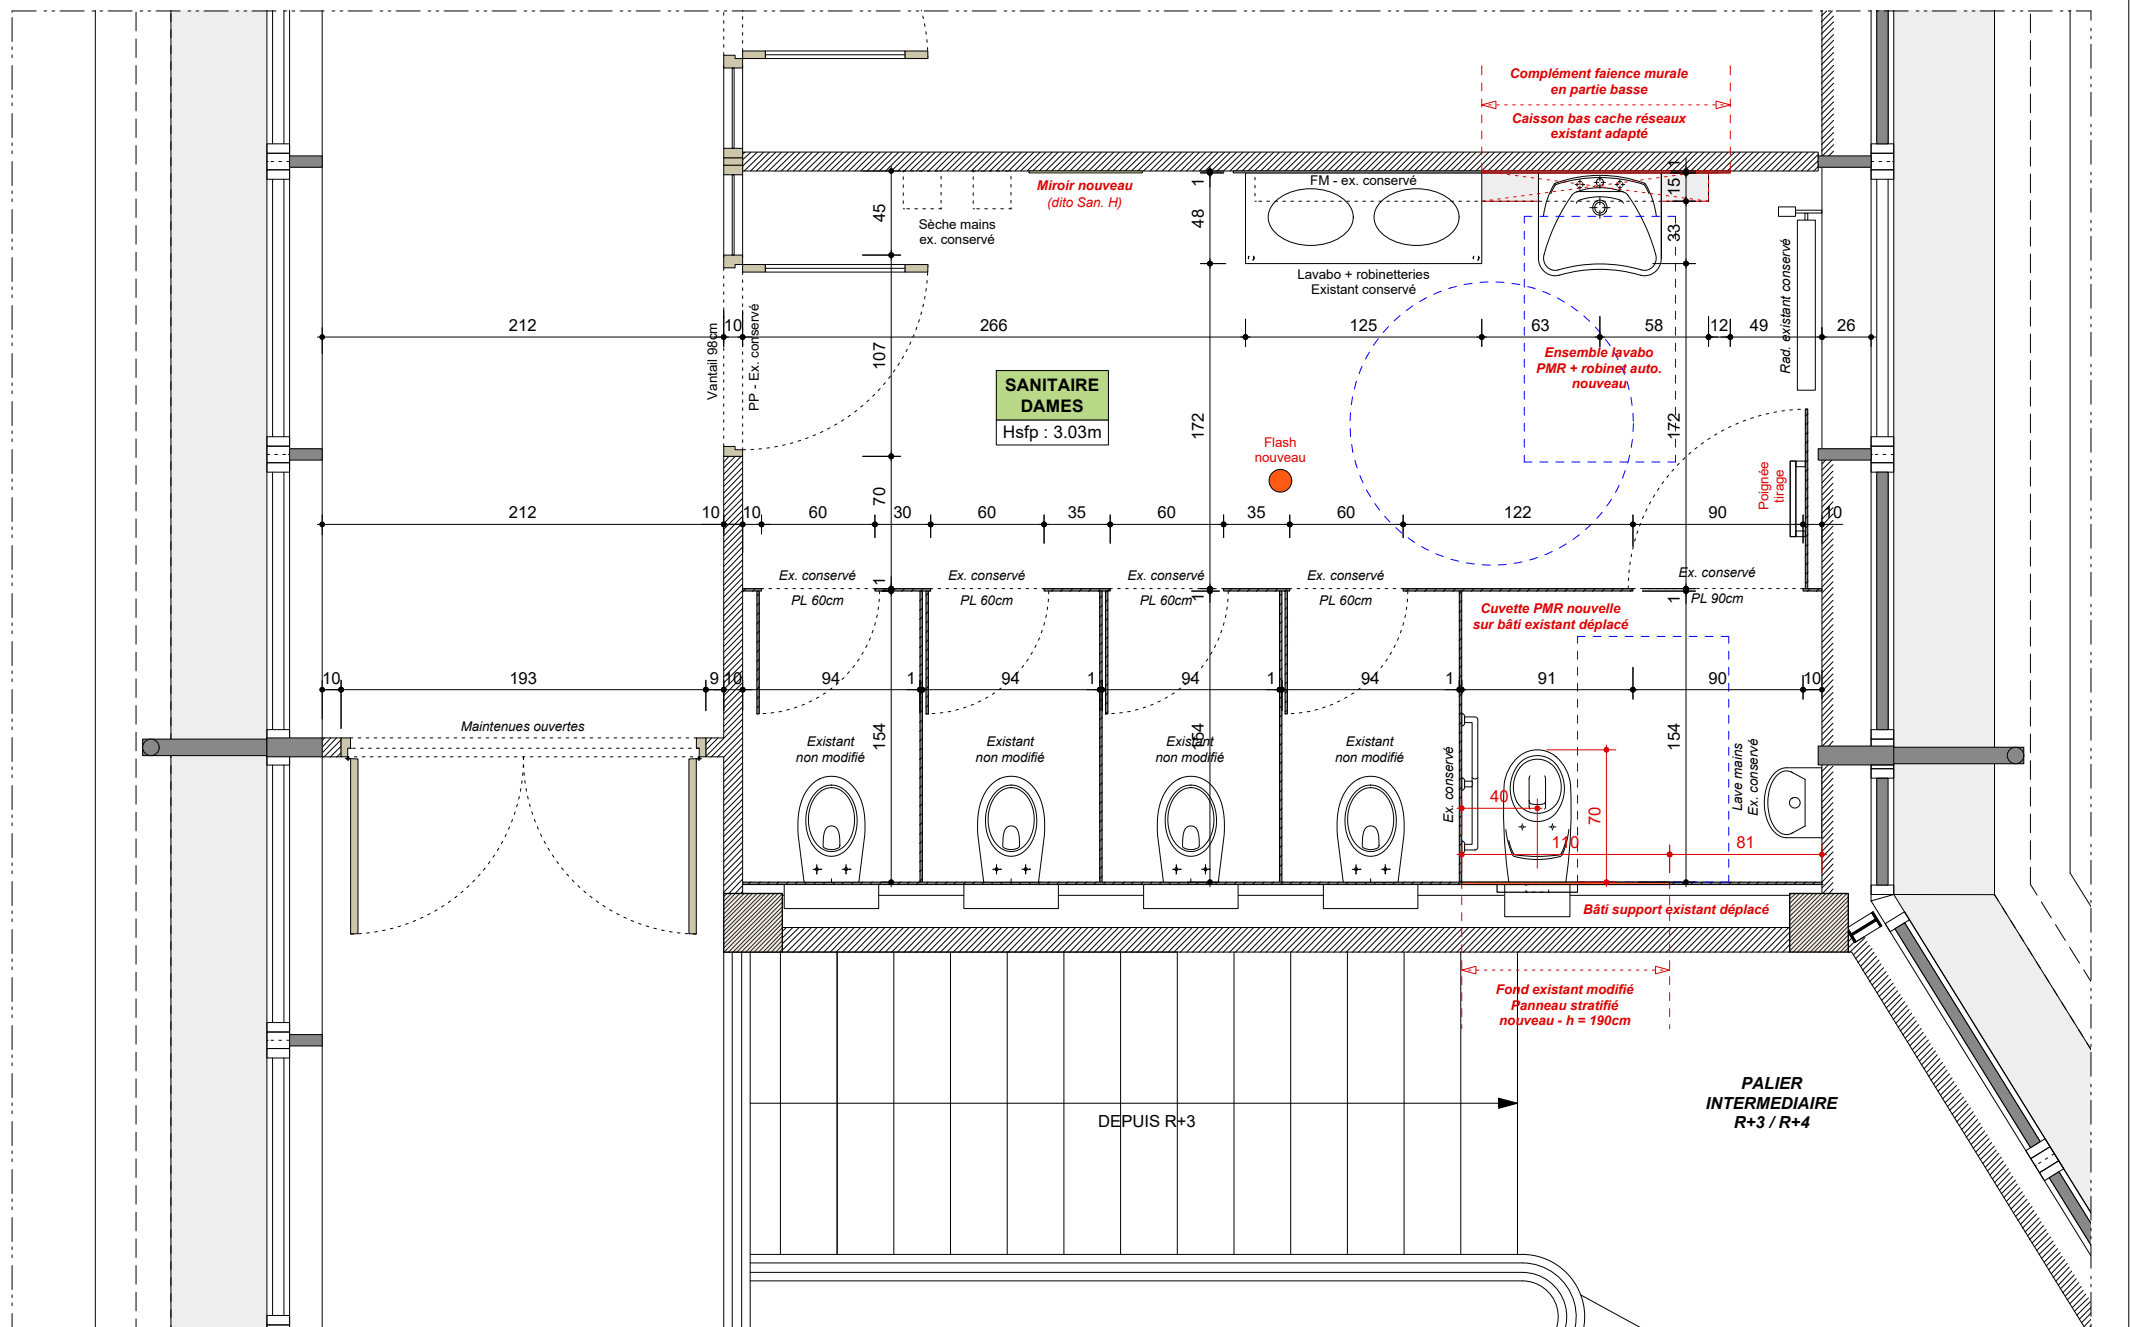
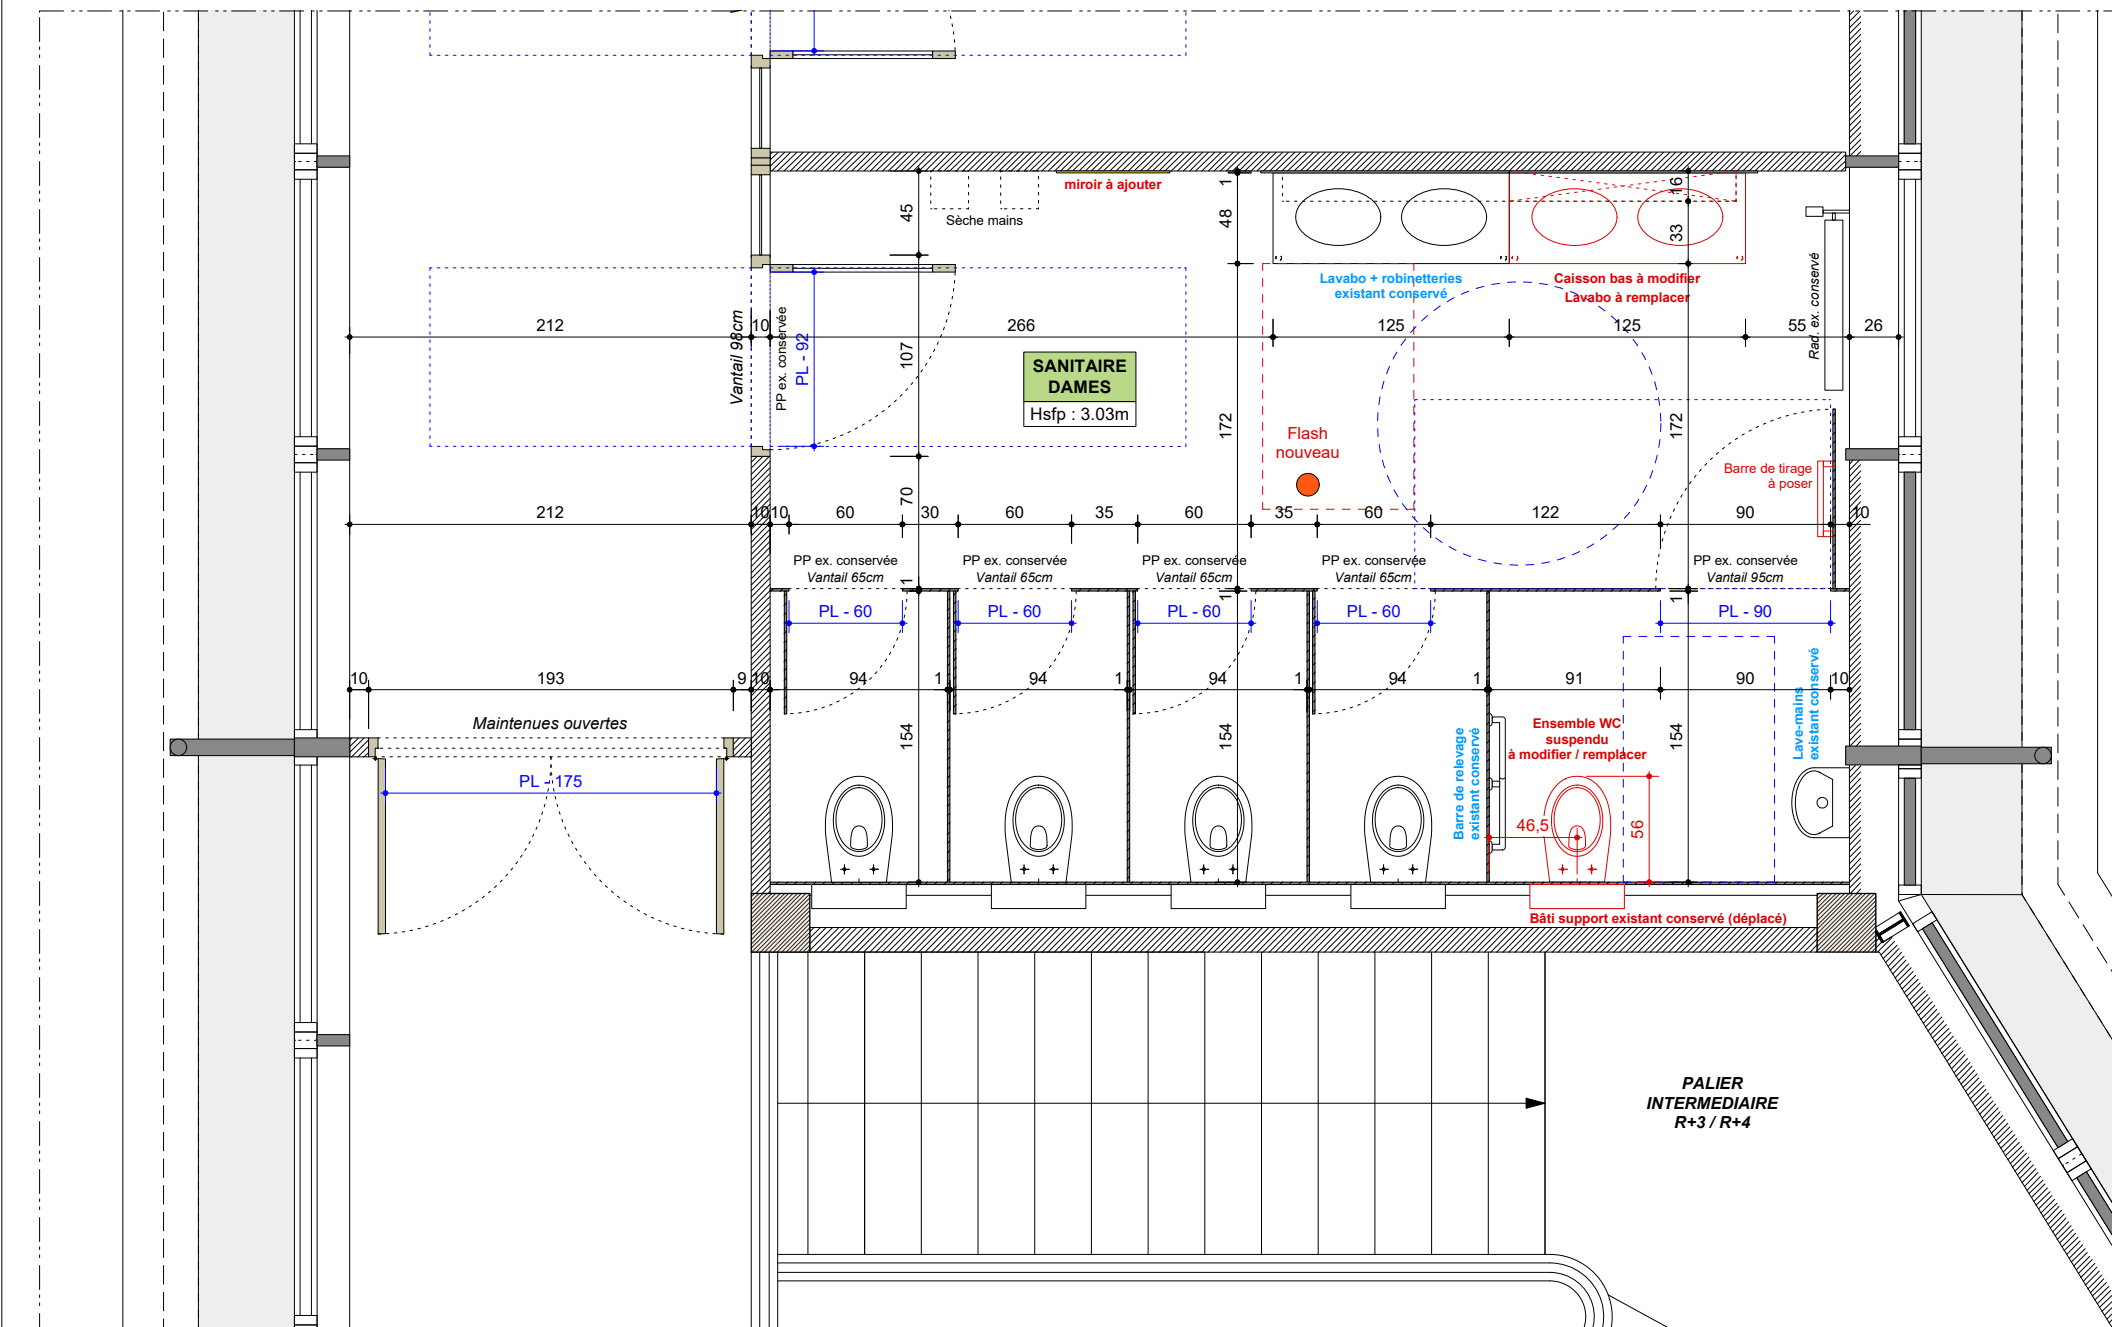
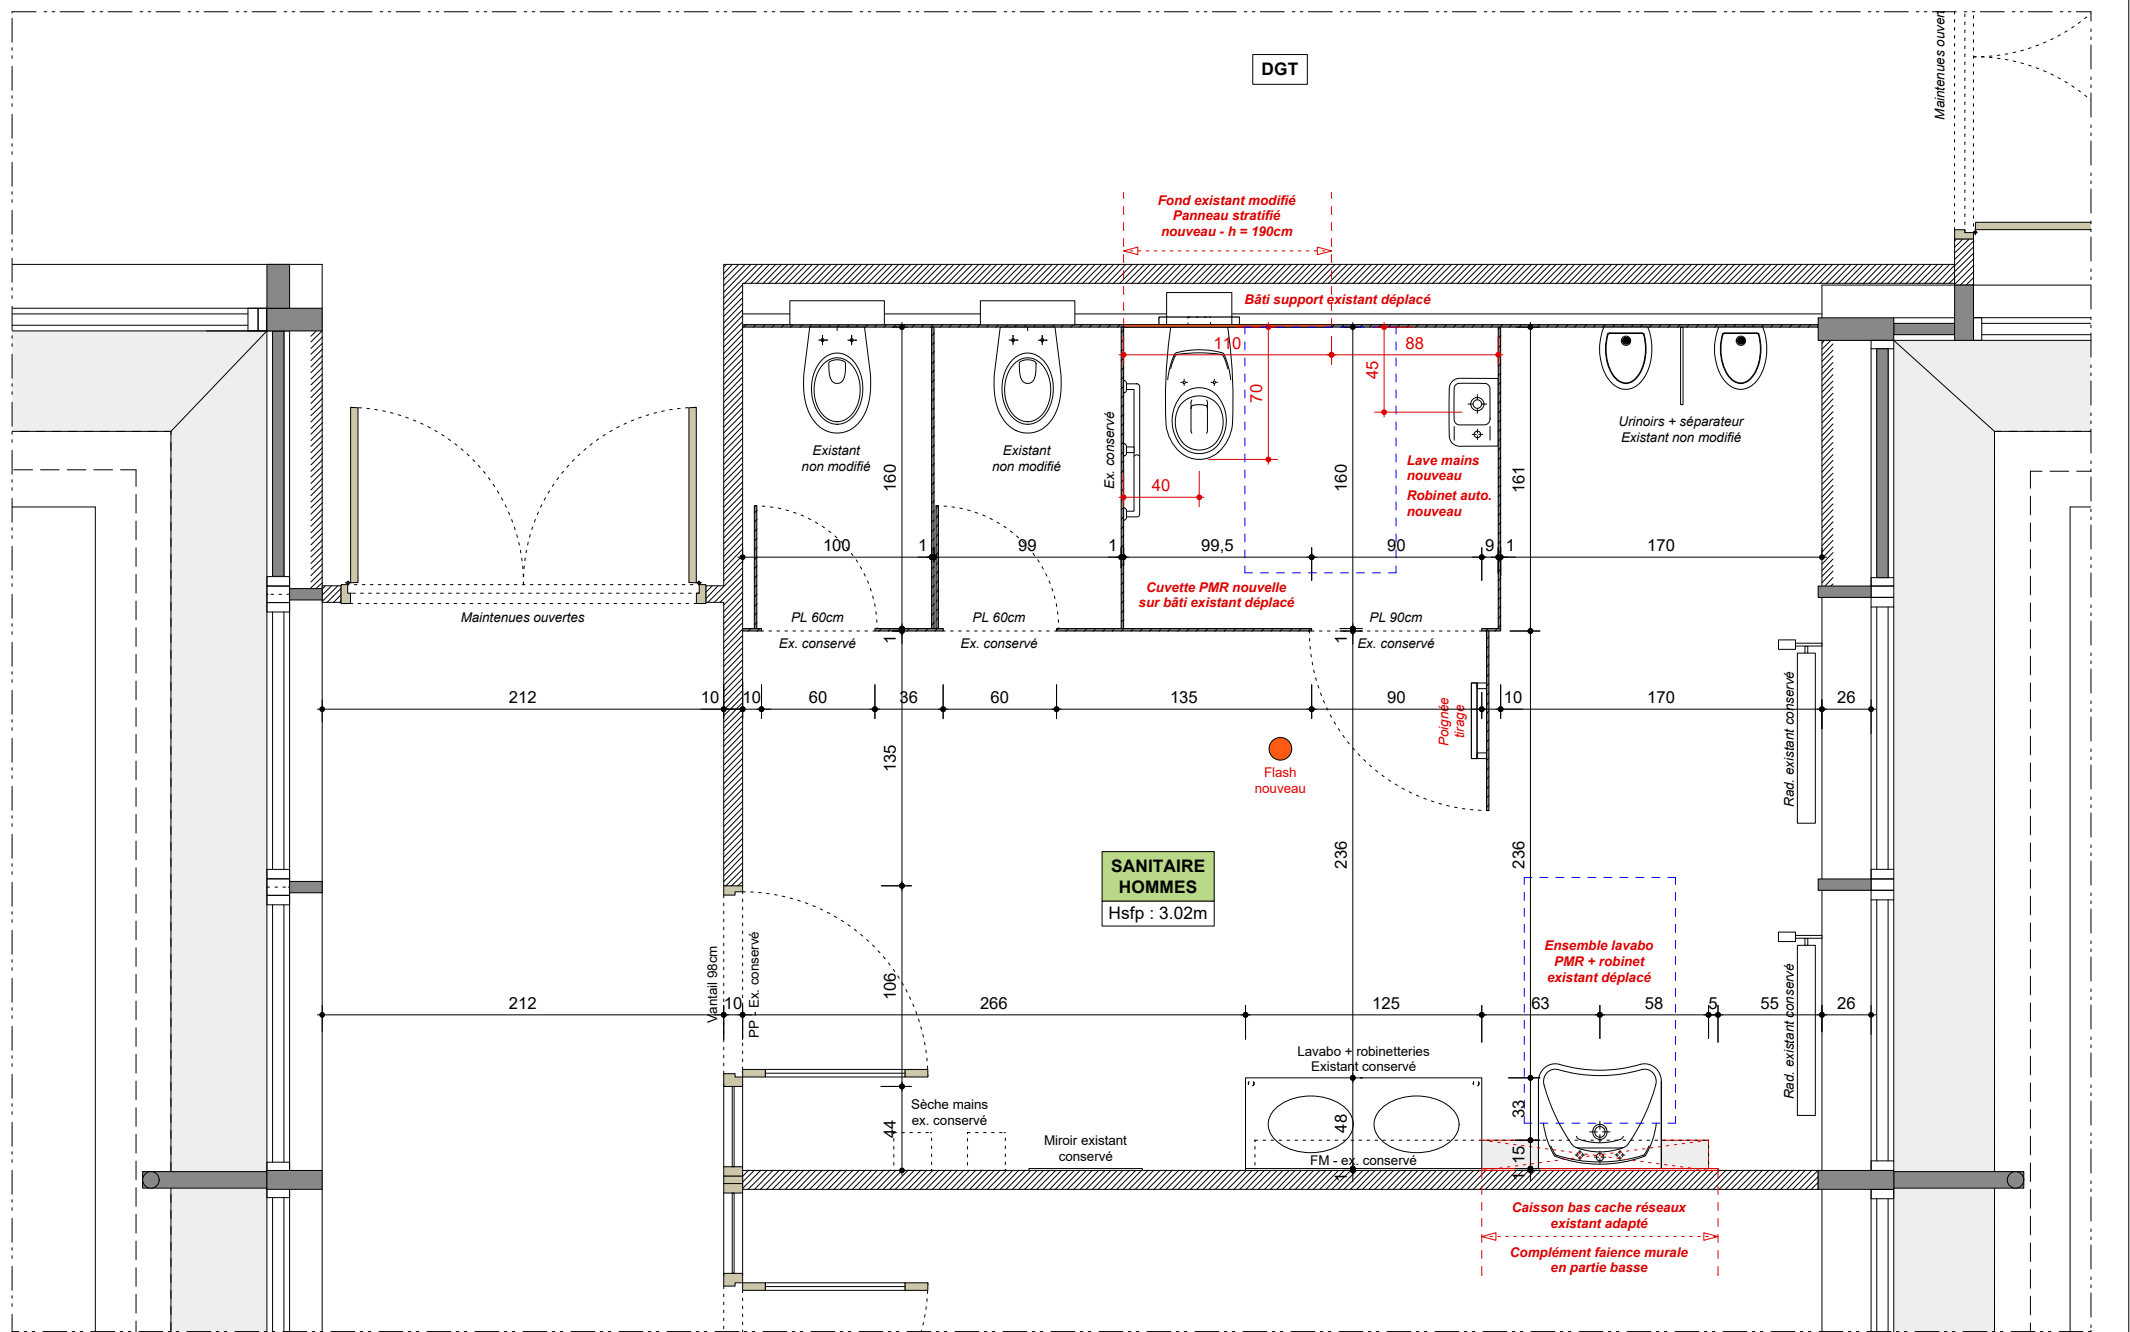


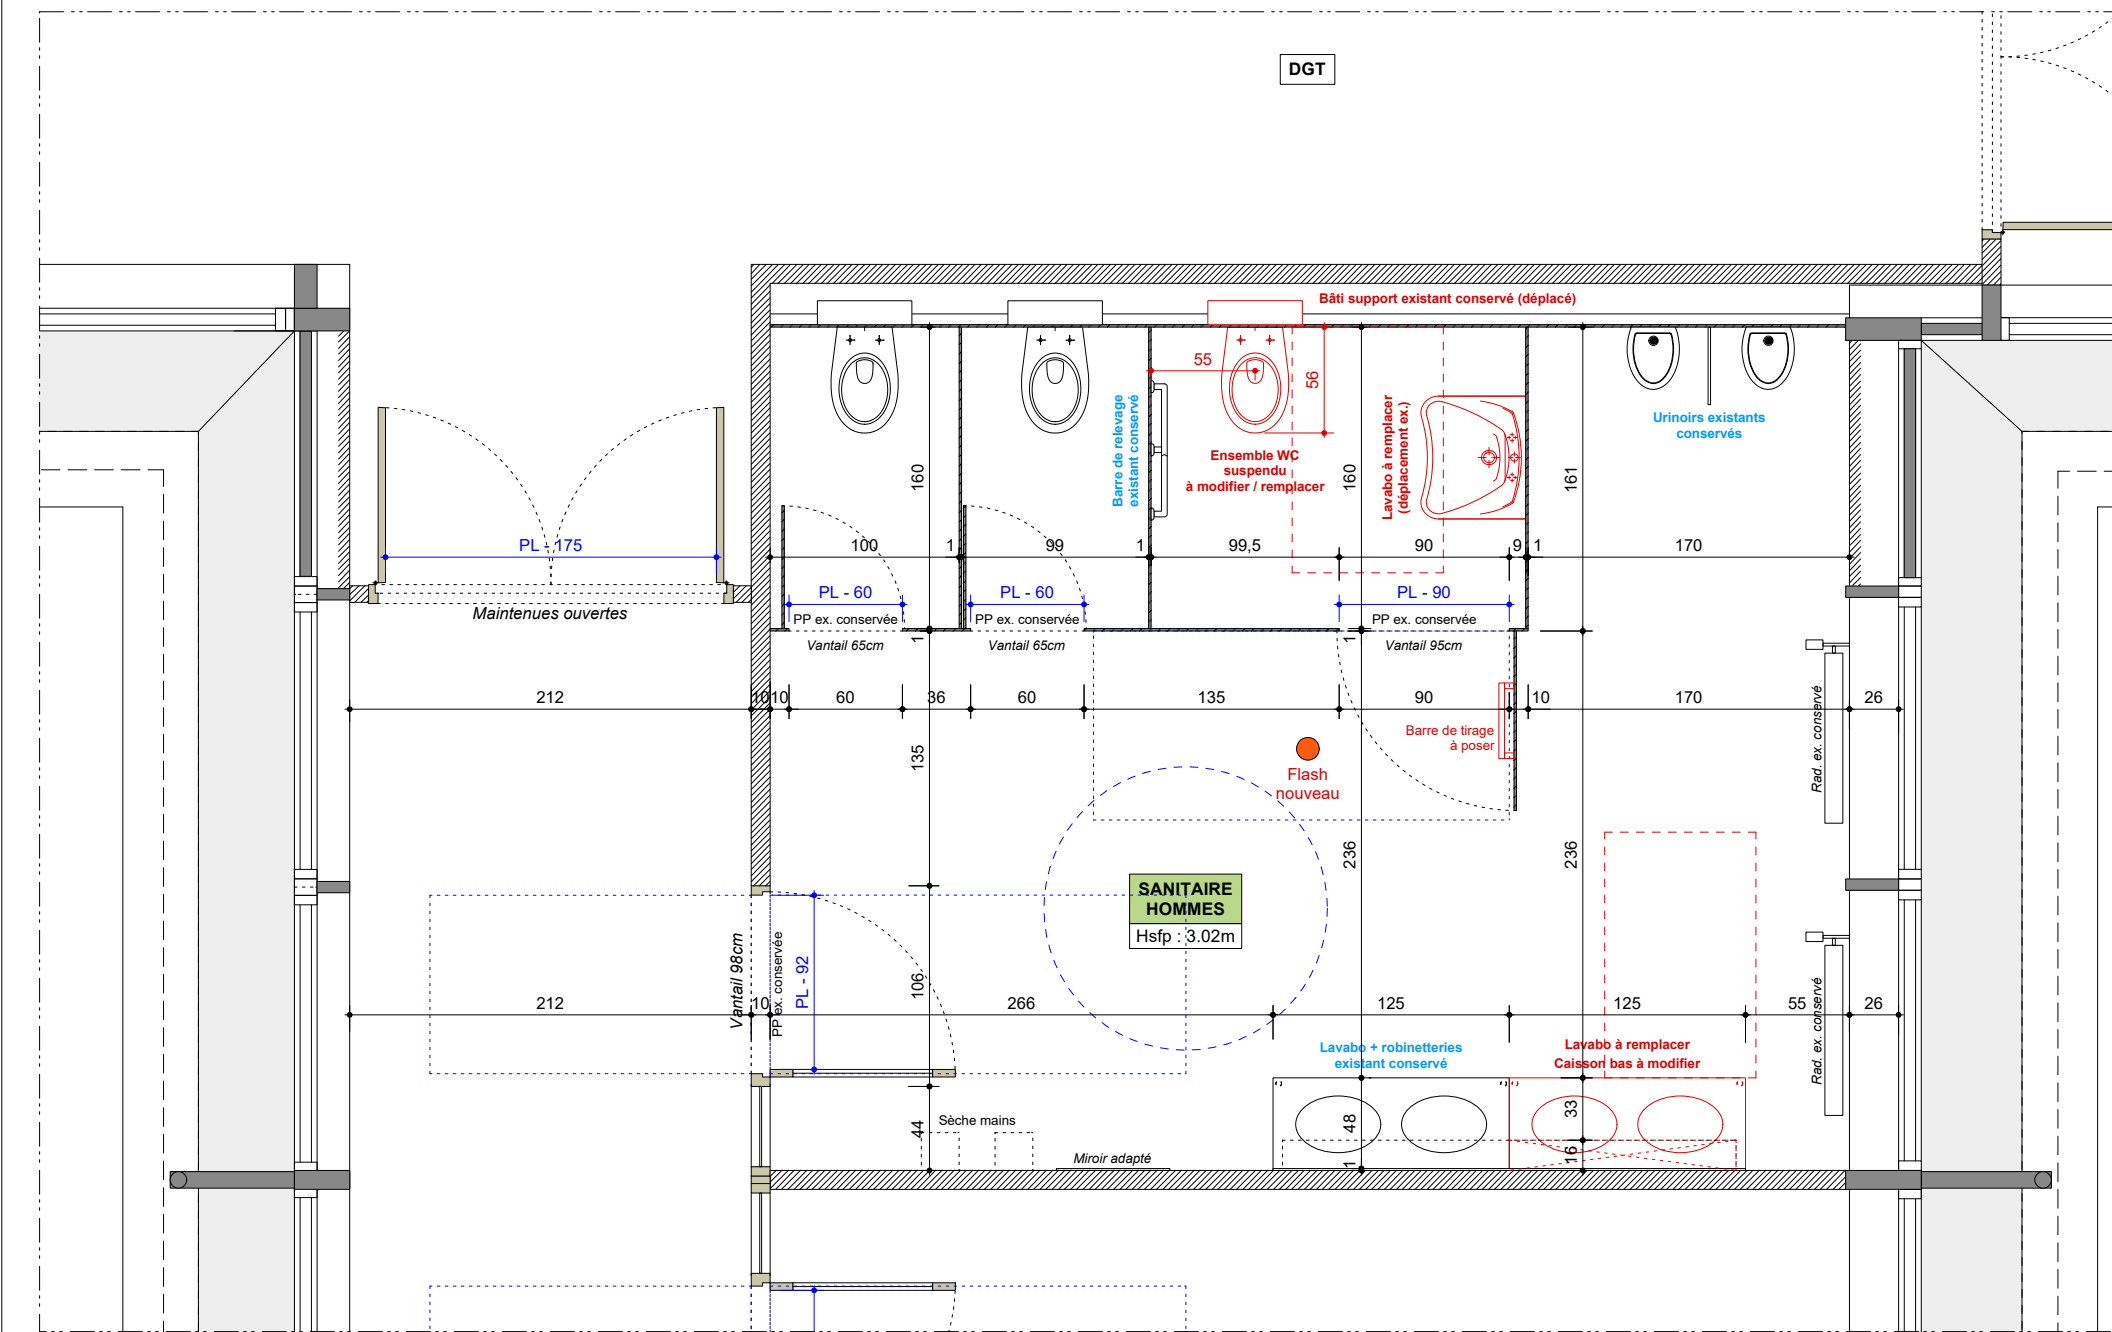

PRO		Maîtrise d'Ouvre Architecte :				Bureau de Contrôle :		Coordonnateur SPS :		Maîtrise d'Ouvrage :		MISE EN ACCESSIBILITE du site de la Présidence Libération - NANCY (54)		PRO
13/02/2026		3B Architecture 1, rue de Mainvaux 54 130 SAINT-MAX Tel : 09 81 07 29 68 Email : 3b-architecture@3b-architecture.fr				Alpes Contrôles - Lorraine 1, rue Jean Antoire Chaplat 57 070 METZ Tel : 03 83 89 90 44 Email : metz@alpes-contrôles.fr		PREVLOR BTP 55, rue du 8ème Régiment de Dragons - 54 300 LUNEVILLE Tel : 03 83 89 90 44 Email : secretariat.prevlor-btp@outlook.com		UNIVERSITE DE LORRAINE Direction du Patrimoine Immobilier 34, Cours Léopold - CS 25233 - 54 052 NANCY Cedex Tel : 03 72 74 00 00 Email : thierry.foussaint@univ-lorraine.fr		ETUDES DE PROJET		13/02/2026
Ech : 1/40e												Etat Projeté - Niveau R+4 - Maison de la Finance Zone 05 - Sanitaires Dames / Hommes		Ech : 1/40e
B	D05													B D05