
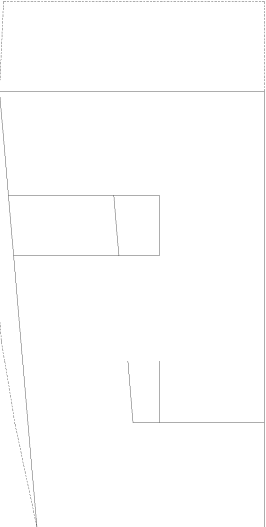


BX	PAR	EXE	FAM	DET	TN	015	D
PROJET	AUTEUR	PHASE	LOT	TYPE	NIVEAU	N° DOCUMENT	INDICE

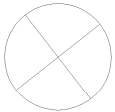

MAÎTRE D'OUVRAGE:
SCI BORDEAUX AMEDEE
127 Avenue Charles de Gaulle
92207 Neuilly Sur Seine Cedex
Téléphone: 01 41 43 44 54
E-mail: nduflis@ketb.com

ARCHITECTES:
AUER+WEBER+ASSOZIIERTE GmbH
Sandstrasse 33
D - 80335 Munich, Allemagne
Téléphone: 0049 89 381 617 0
E-mail: cdb.bordeaux@auer-weber.de

DVVD ARCHITECTES
15, rue Léon FROT
F - 75011 Paris
Téléphone: 0033 1 40 40 96 10
E-mail: dva@dvvd.fr

BUREAU D'ÉTUDES TECHNIQUES - COORDINATION - BIM MANAGER
EGIS
33-43 Avenue Georges Pompidou, Héliopole - Bât. D
BP 13 115 - 33131 Balma
Téléphone: 05 62 18 19 52
E-mail: eric.mauries@egis.fr

BUREAU DE CONTRÔLE:
QUALICONSULT
127/131 Chemin des Bassins
Zone Eurparc
94035 Créteil
Téléphone: 06 68 72 30 42
E-mail: rirane.matar@qualiconsult.fr

BET ACOUSTIQUE
TISSEYRE+ASSOCIÉS
16 ch Manel
31400 Toulouse
Téléphone: 01 45 61 29 14
E-mail: a.tisseyre@planete-acoustique.com

BET FACADES:
DVVD Ingénieurs
15, rue Léon FROT
F - 75011 Paris
Téléphone: 0033 1 40 40 96 10
E-mail: dvvd@dvvd.fr

BET PAYSAGISTES:
MUGO
359, rue Fourny
78530 BUC
Téléphone: 01 36 02 22 39
E-mail: jdeville@mugo.fr

BET CUISINES ET RESTAURATION
CUISINORME
21, rue Chanzy
33110 Le Bouscat
Téléphone: 05 56 50 27 64
E-mail: contact@cuisinorme.com

BET ECONOMIE DE LA CONSTRUCTION:
GV Ingénierie
4 Allée des Ambalais - BP 08
94420 Le Plessis Trevisse
Téléphone: 01 46 62 12 30
E-mail: abdelkrim.kherrat@gvingenierie.fr

CSPS:
QUALICONSULT SECURITE
24 Rue des Petites Ecuries
75010 Paris
Téléphone: 01 45 23 81 88
E-mail: philippe.girard@qualiconsult.fr


DÉPOLLUTION:
SOLER ENVIRONNEMENT
9 rue de Candale
33000 Bordeaux
Téléphone: 05 56 88 46 25
E-mail: fourrier@solerenvironnement.fr

PRÉVENTIONNISTE:
BATISS
35 Avenue Pierre Sénard
94200 Ivry-sur-Seine
Téléphone: 01 53 14 00 00
E-mail: n.devillers@batiss.fr

Ce plan propriété exclusive de Partner Engineering est strictement confidentiel et ne peut être copié ou diffusé sans son autorisation écrite				
DATE	IND	NATURE DES MODIFICATIONS	ÉTABLI PAR	APPROUVÉ
14-04-20	A	EDITION ORIGINALE	P.P.	OJD
12-05-20	B	MAJ GRANDES EPINES	P.P	OJD
22-02-21	C	MAJ GENERAL	P.P	OJD
29-11-21	D	MAJ ATTACHES	RJ	OJD


PHASE	EXE	DATE: 29-11-2021
DETAILS EPINES		
ECHELLE: -		
FORMAT: A3		

EPINES TYPE A1-A2-A3 VUE EN PLAN - FIXATION HAUTE

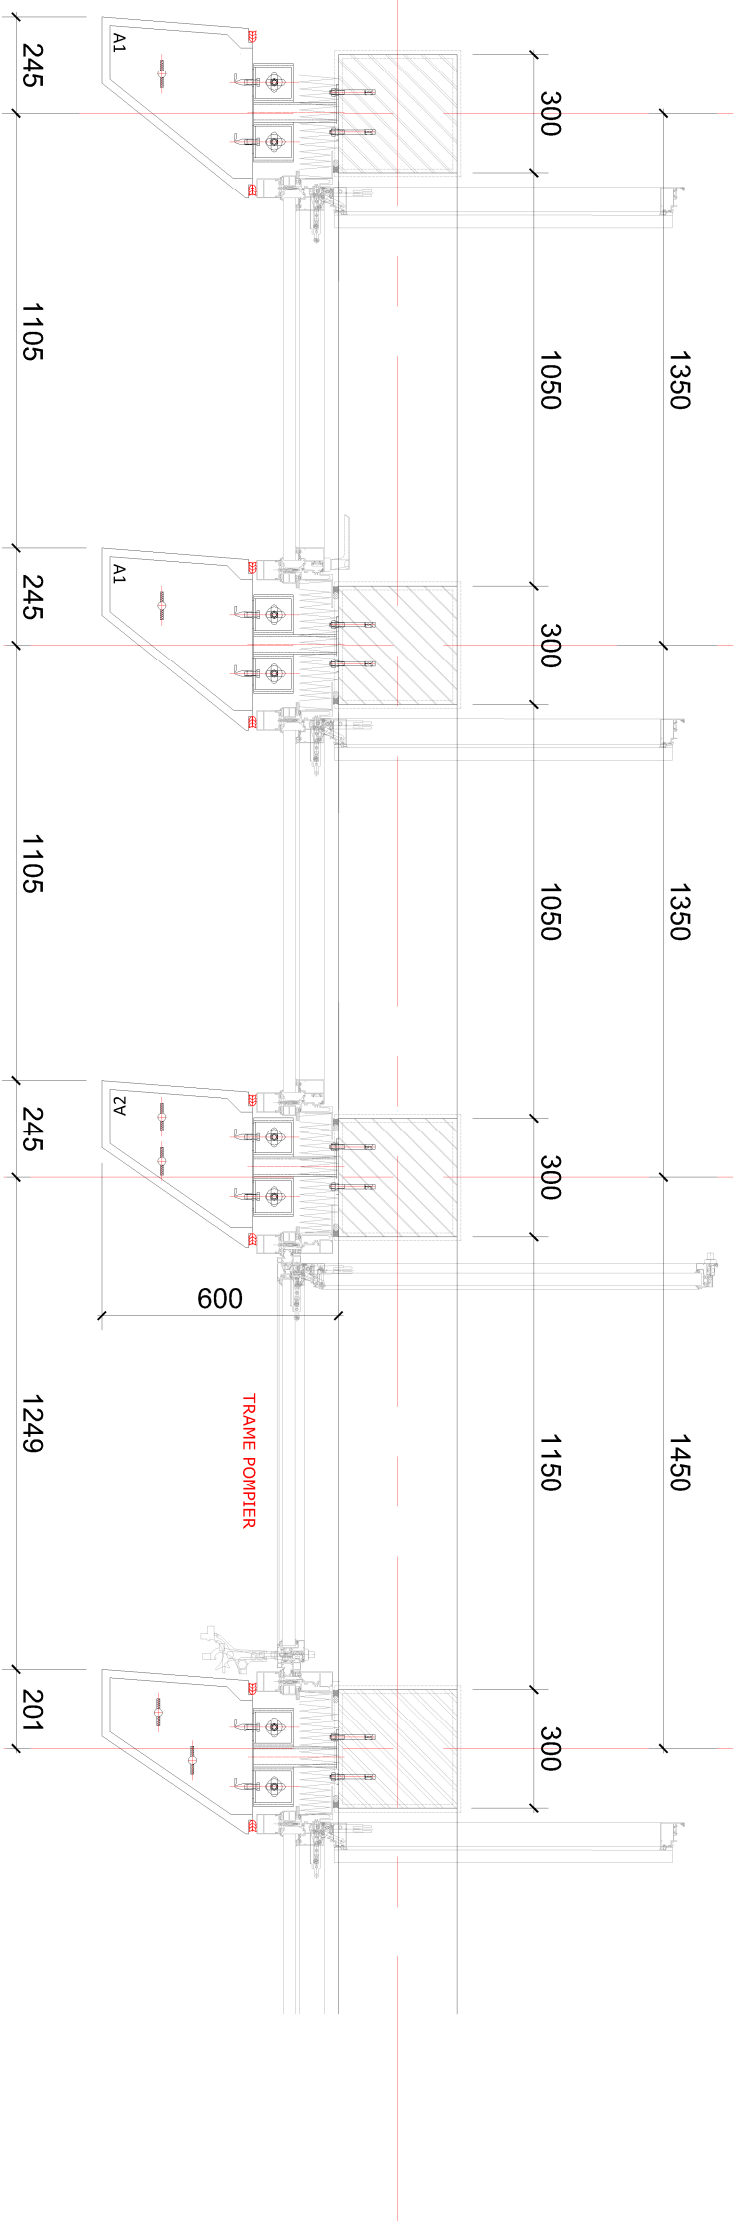

ECH:1/20

EPINES TYPE A1-A2-A3
VUE EN PLAN - FIXATION BASSE



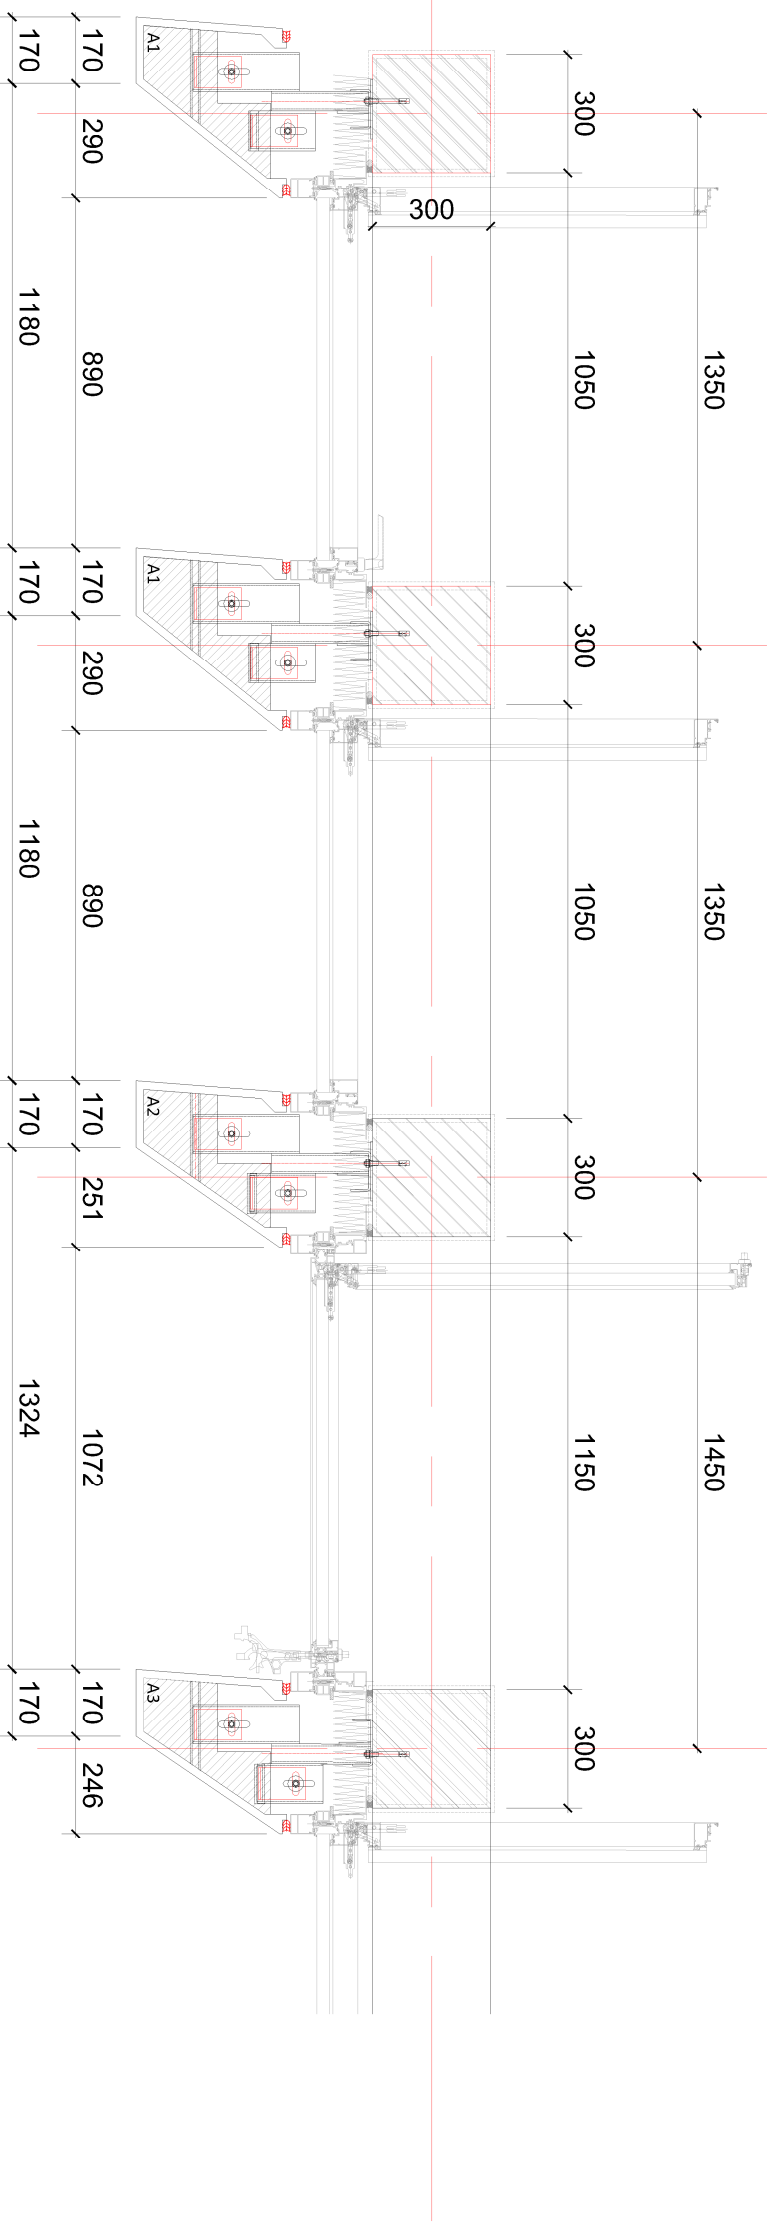


ECH:1/20

TYPE A1

TYPE A2


TYPE A3

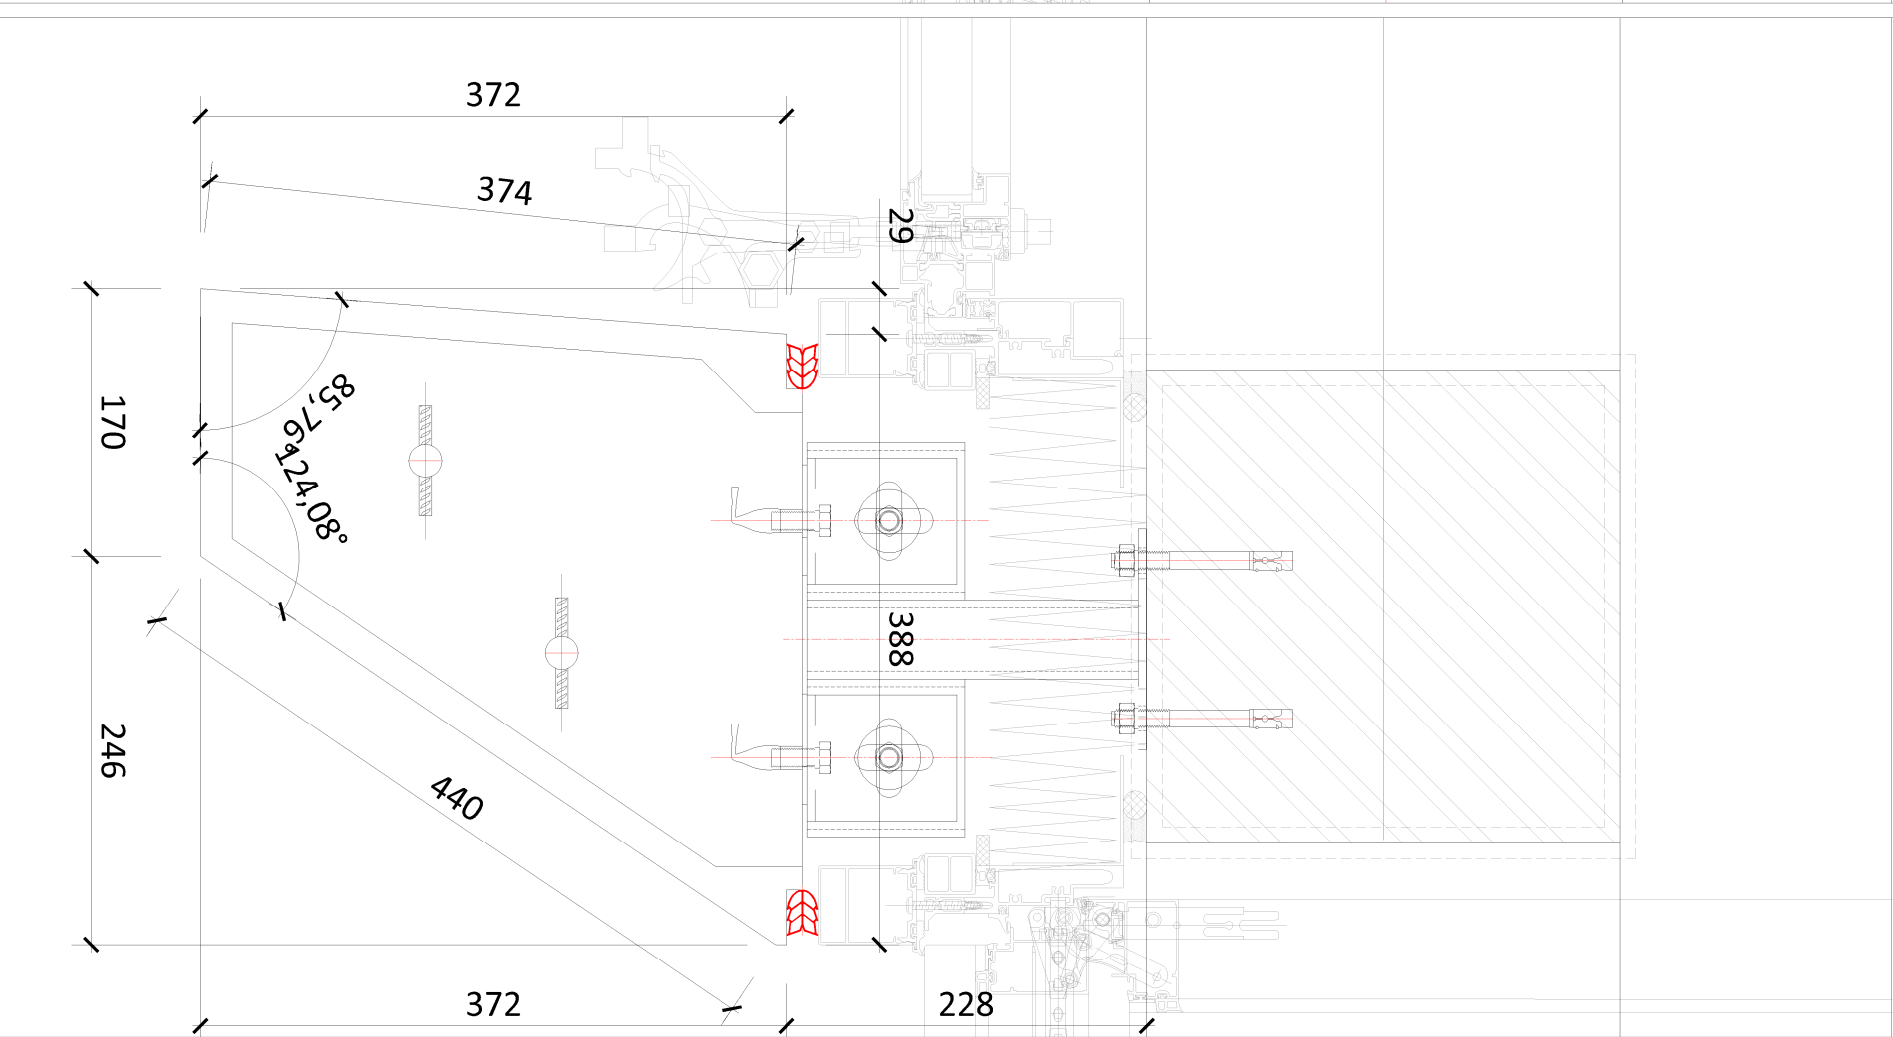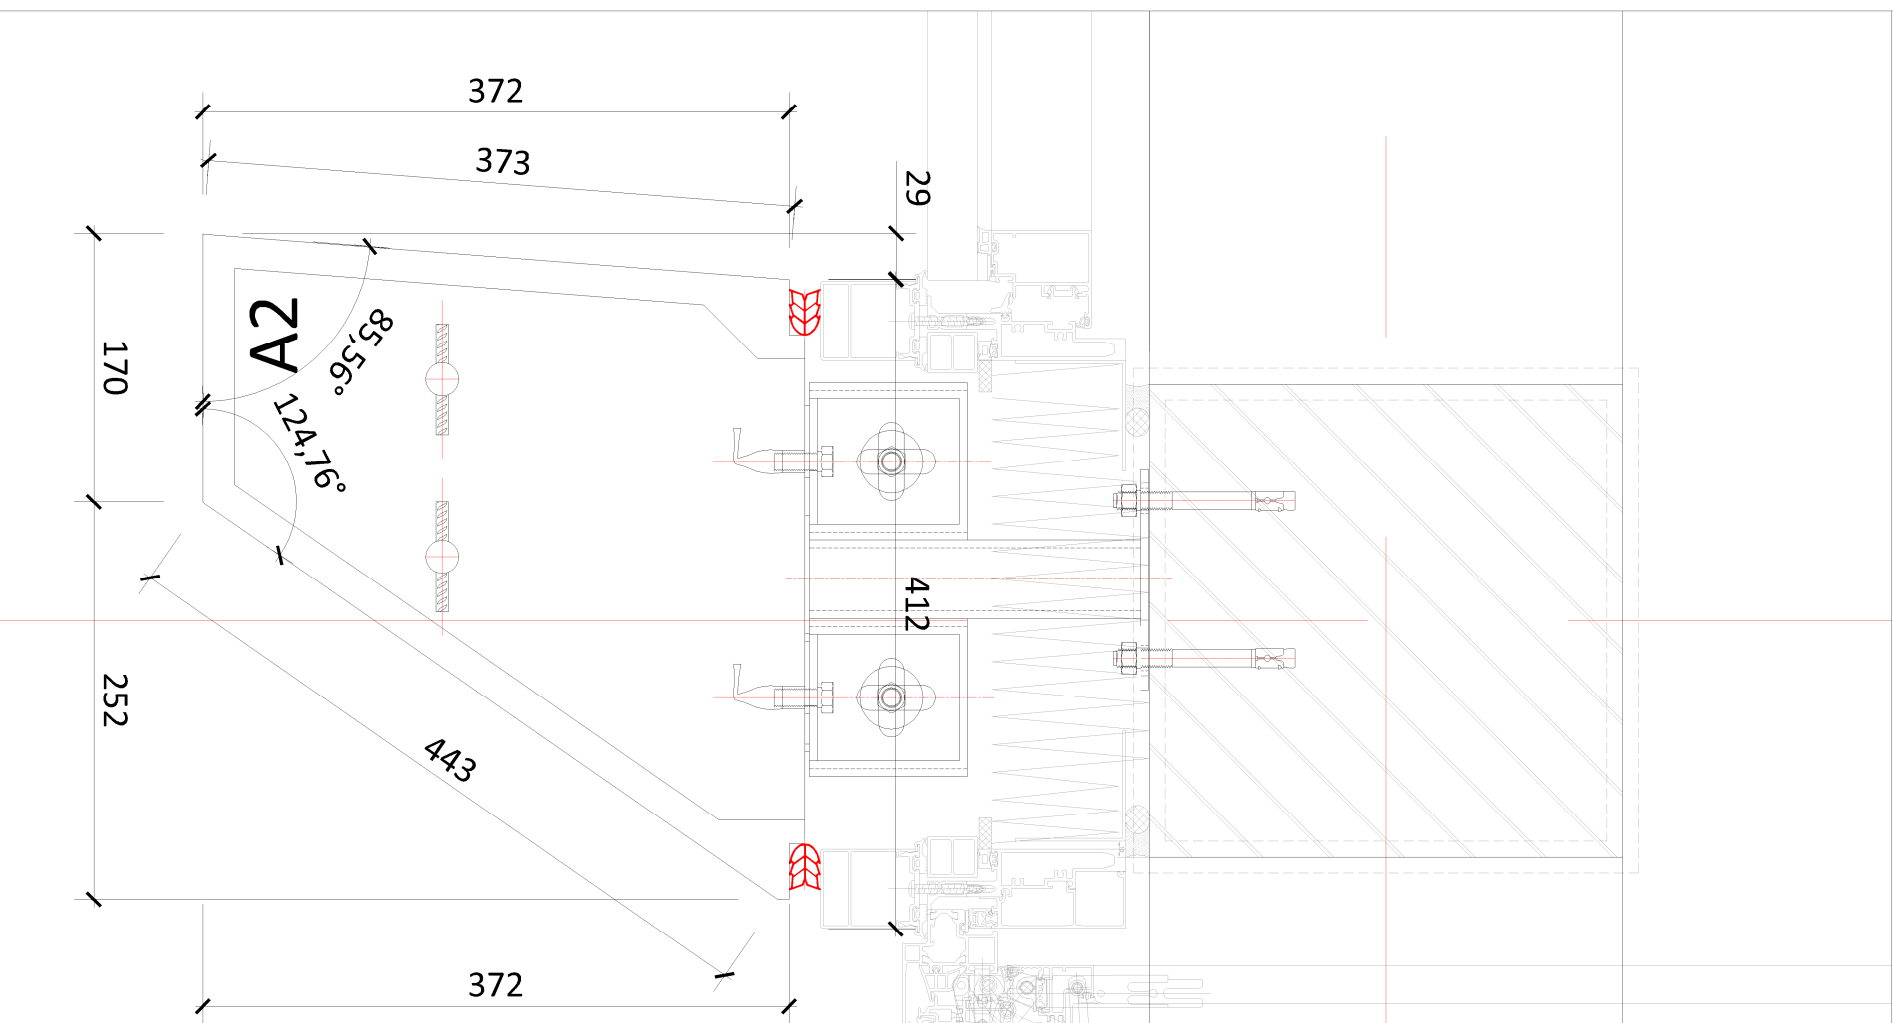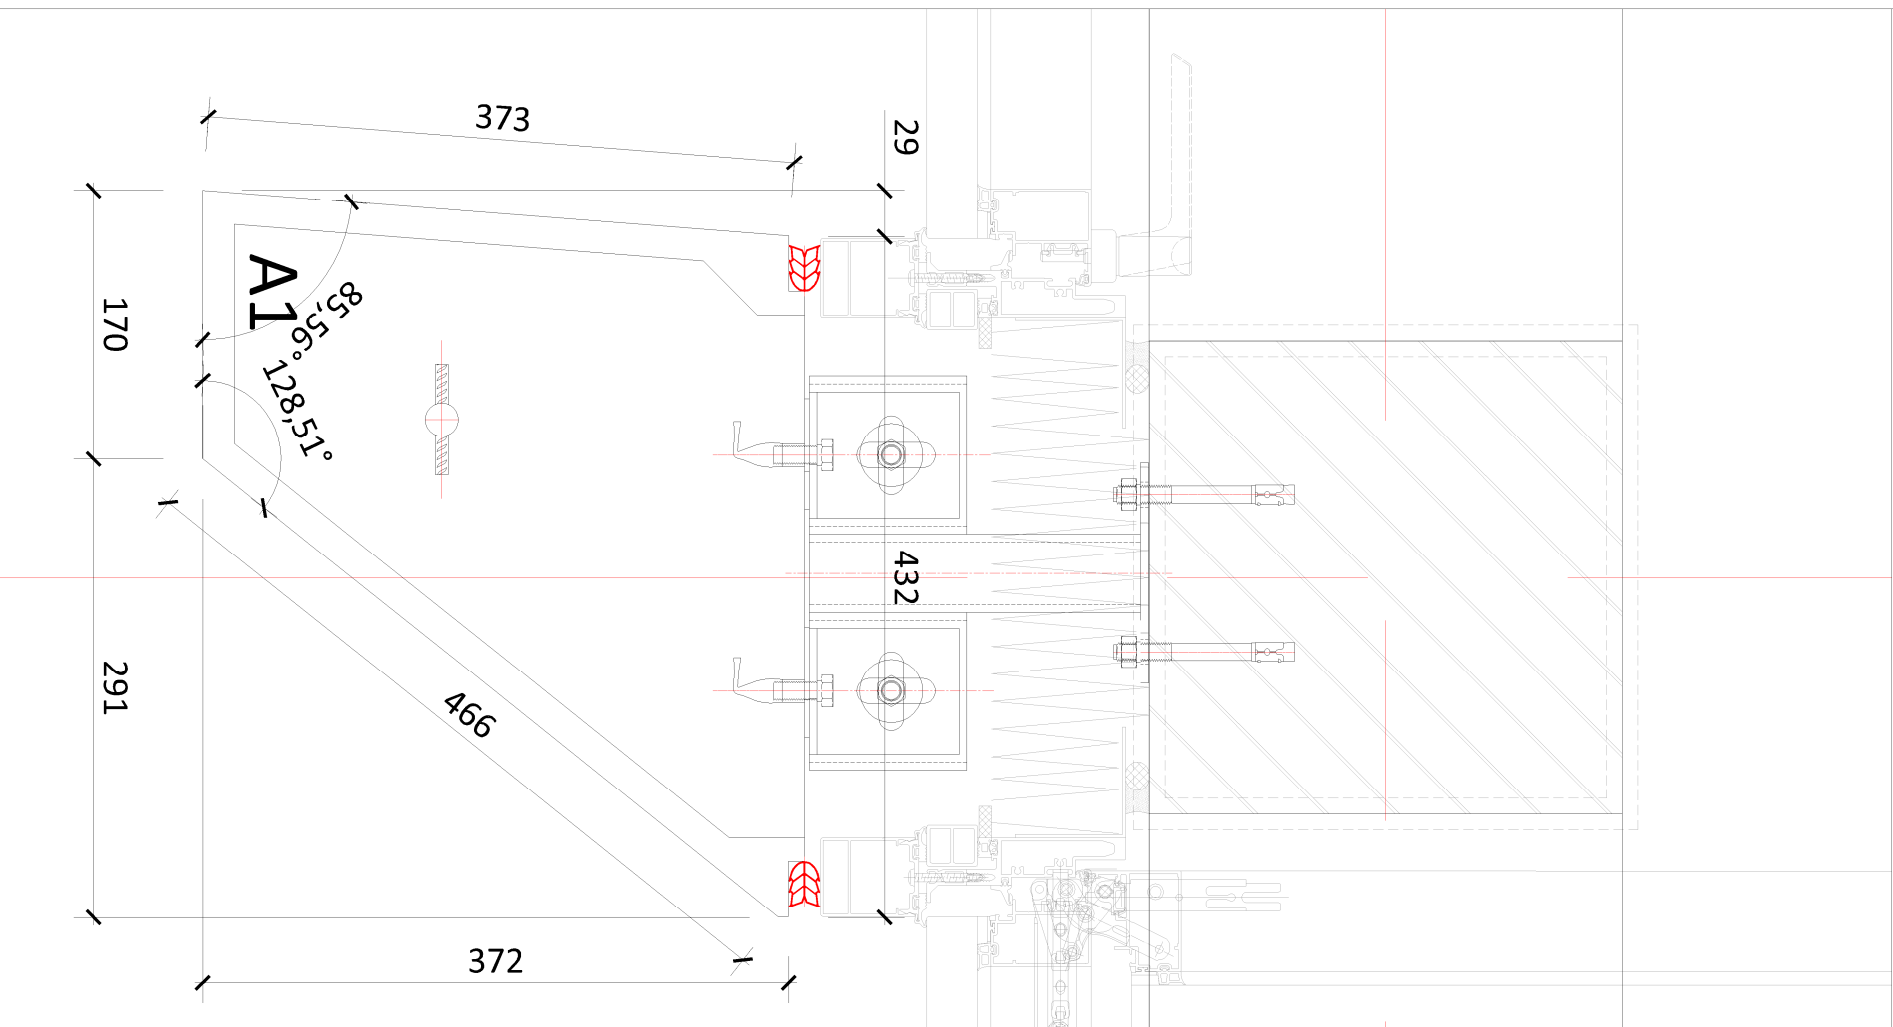

PRINCIPE DE RECOUVREMENT


ECH:1/5

TETE D'EPINE

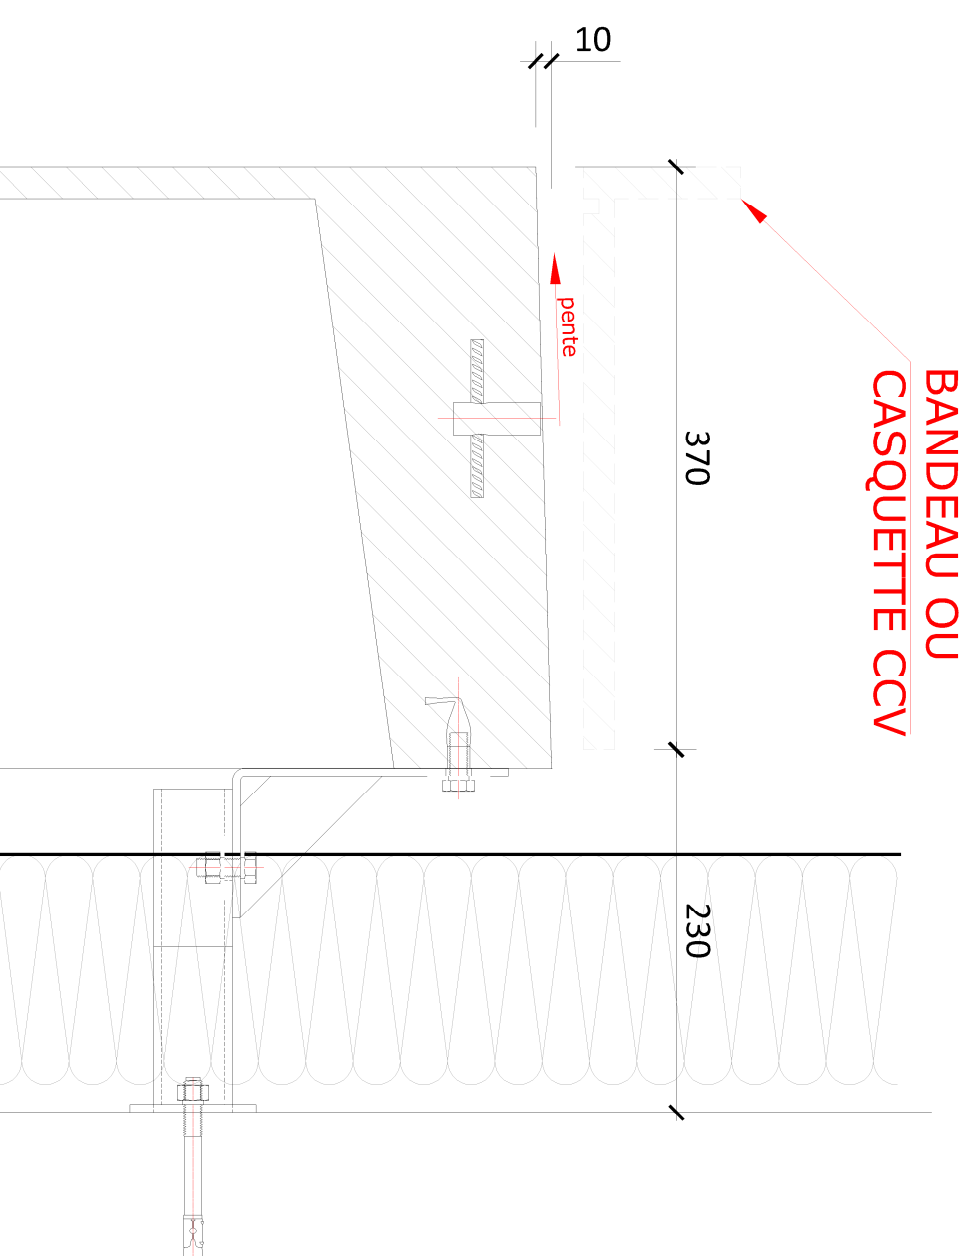

ECH:1/5


JOINT EPDM 20

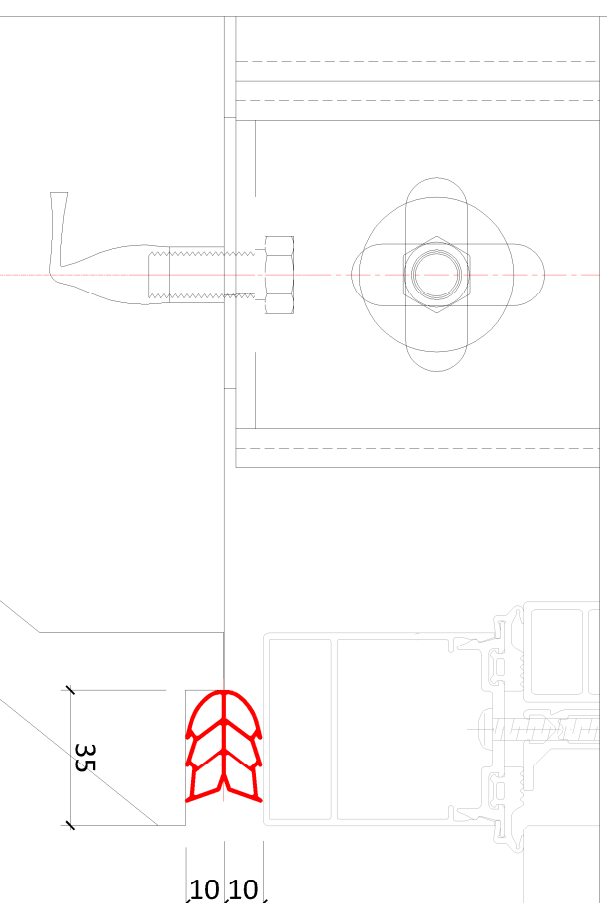

PRINCIPE DE RECOUVREMENT

TETE D'EPINE

VUE EN PLAN GRANDES EPINES - FIXATIONS HAUTES

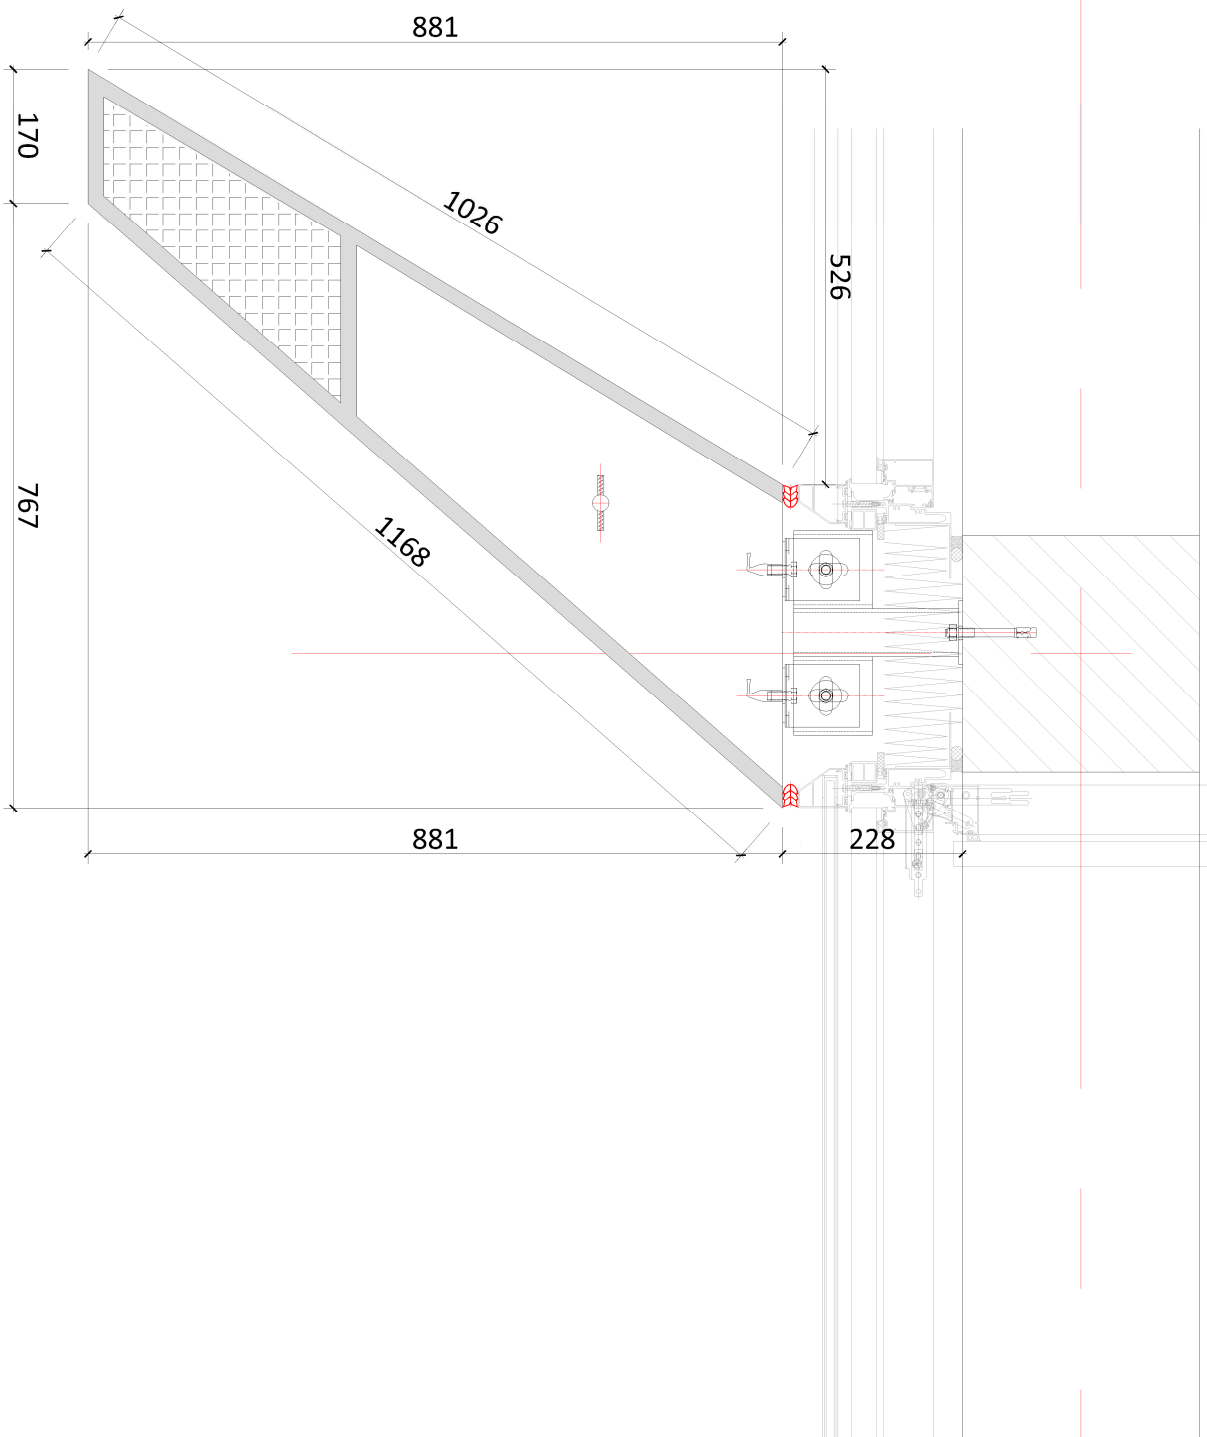

VUE EN PLAN GRANDES EPINES - FIXATIONS BASSES

