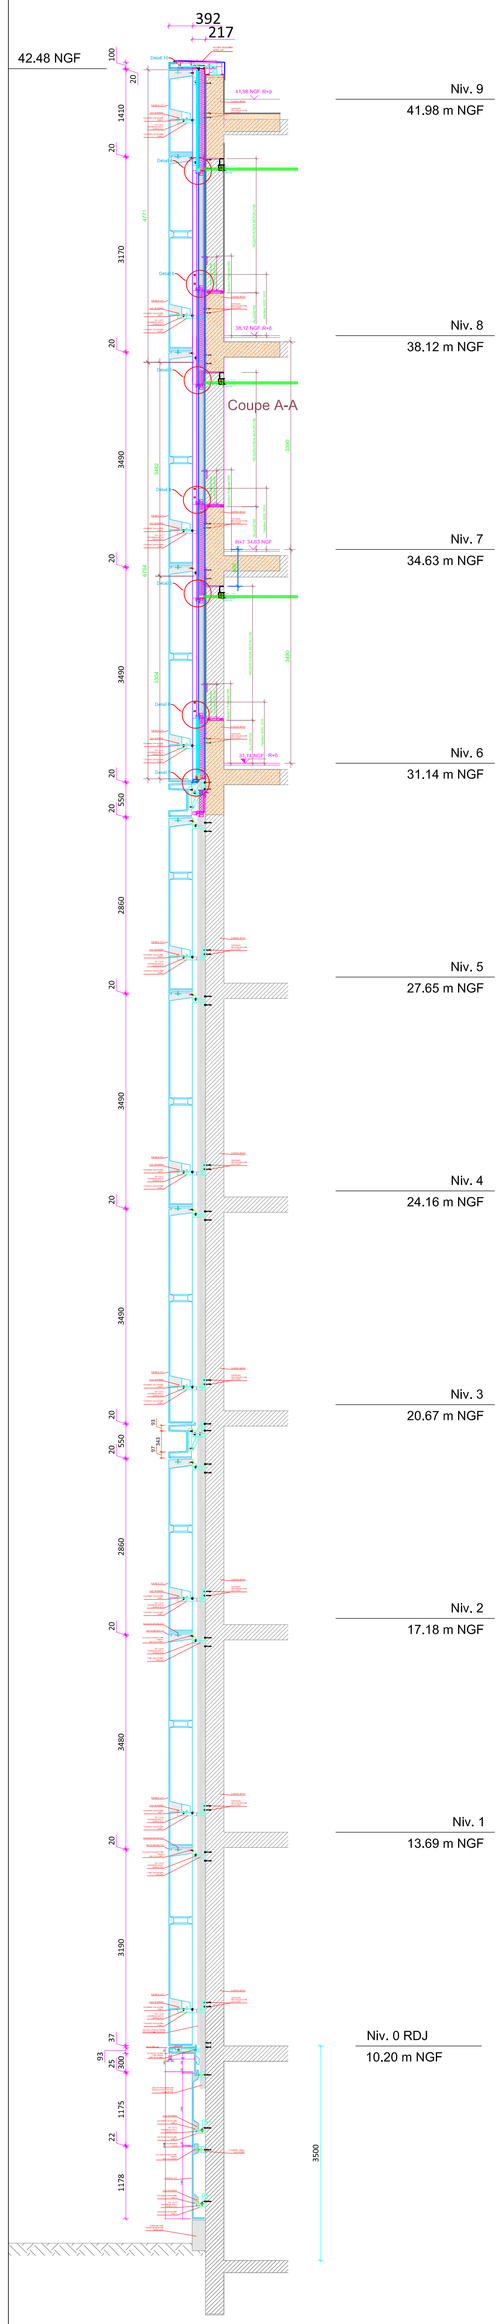

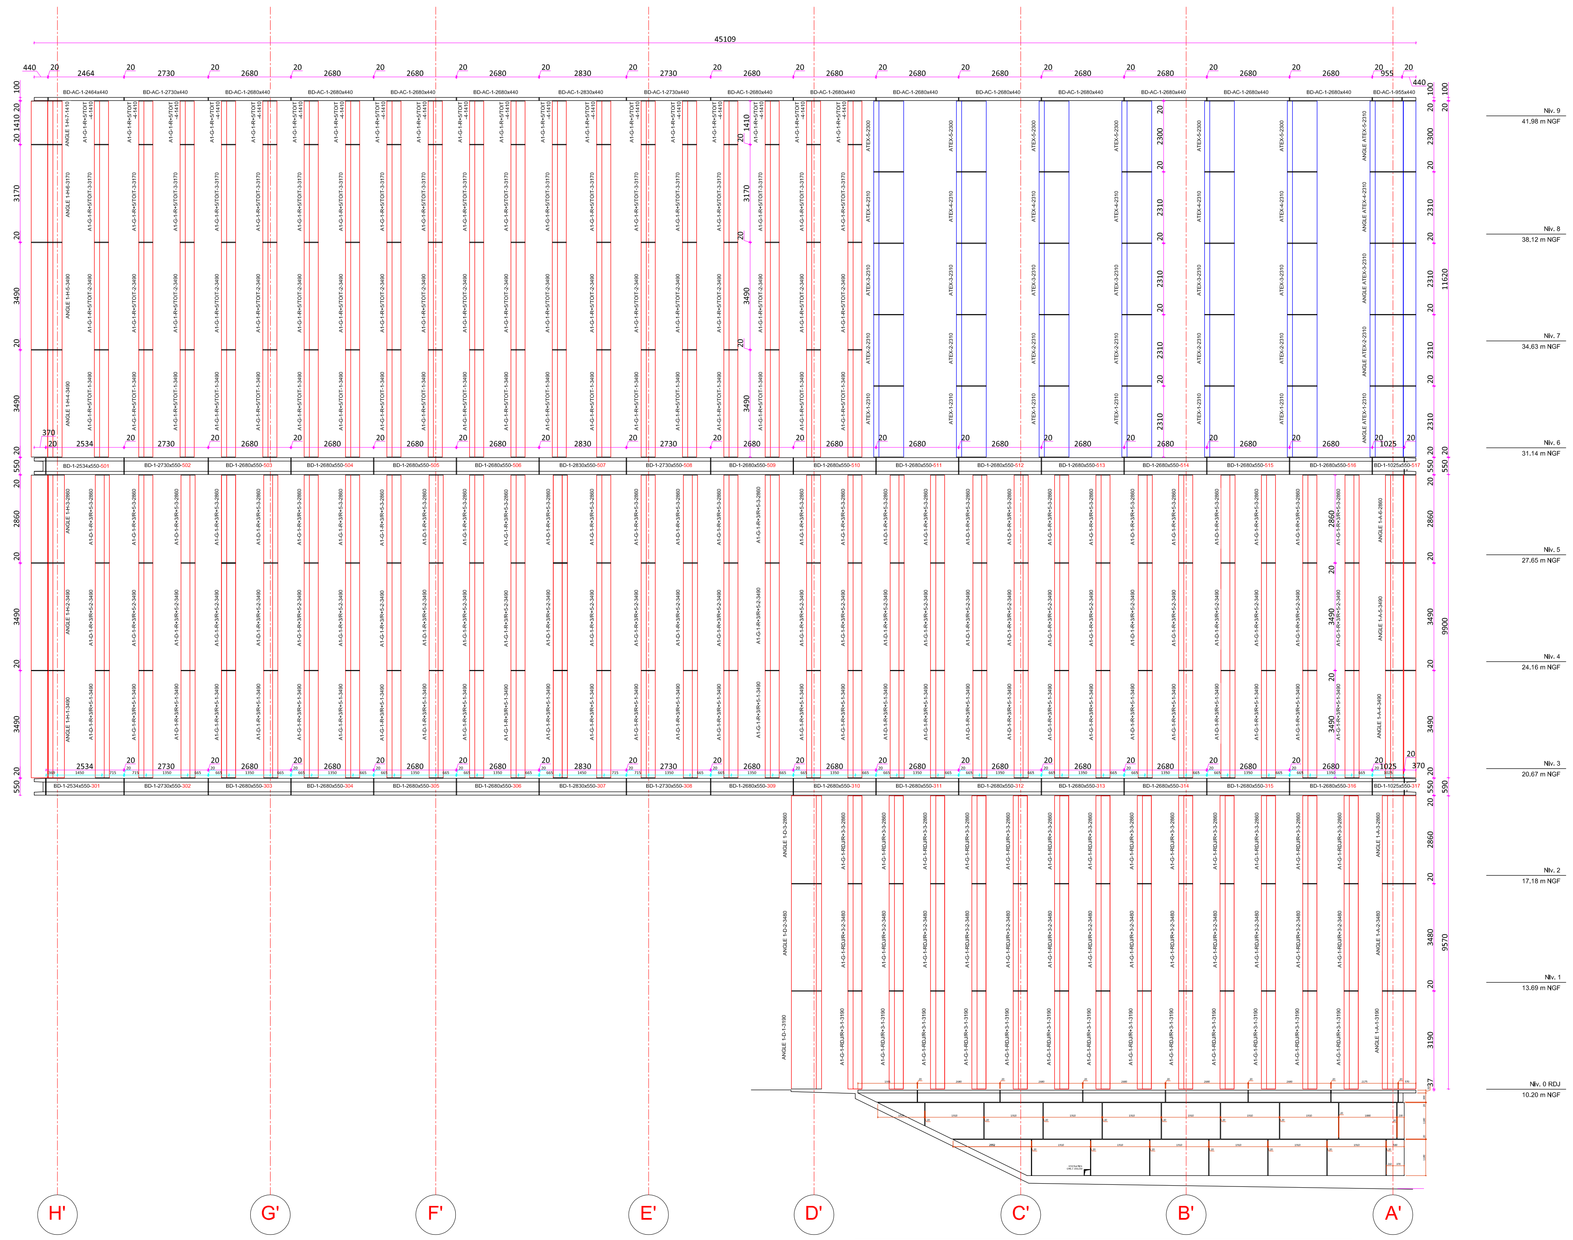

EPINES TYPE A1-A2-A3
VUE EN PLAN - PRINCIPE

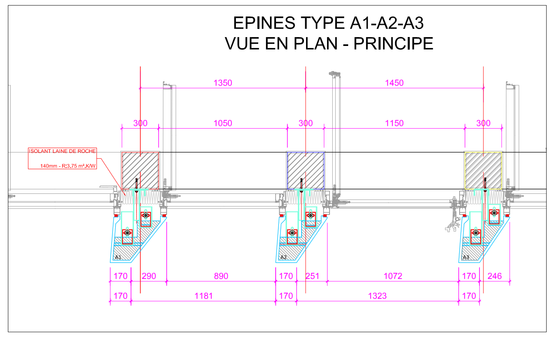

NIVEAU RDJ/R+3 ech 1/25

ANGLE FILE 1-H

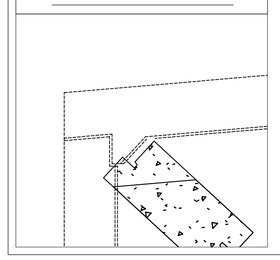

ANGLE FILE 1-D'

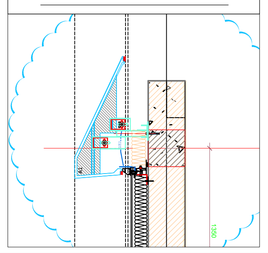

ANGLE FILE 1-A

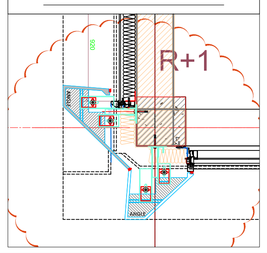

BANDEAU/POTEAU

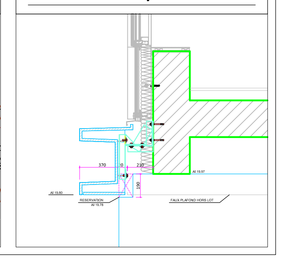

NIVEAU R+3/R+5 - ech1/25

ANGLE FILE 1-H

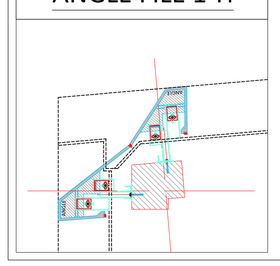

POTEAU FILE 1-D'

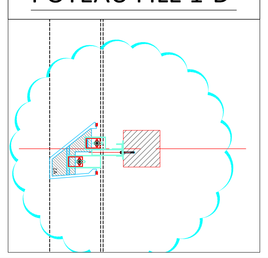

ANGLE FILE 1-A

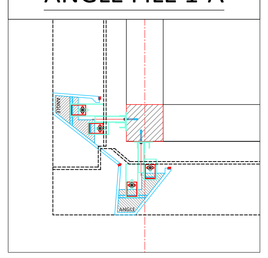

NIVEAU R+5/TOIT - ech 1/25

ANGLE FILE 1-H

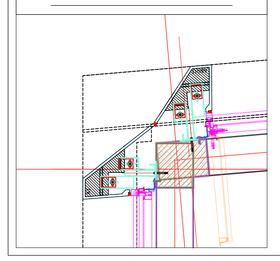

ANGLE FILE 1-A

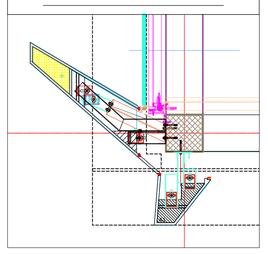

EPINES ATEX

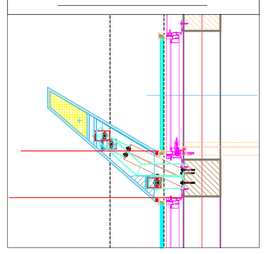

DETAIL BANDEAU U - ech 1/10

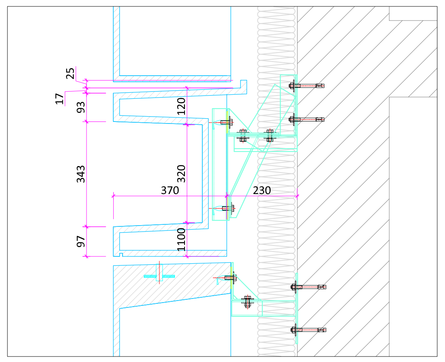

DETAIL ACOTERE - ech 1/10

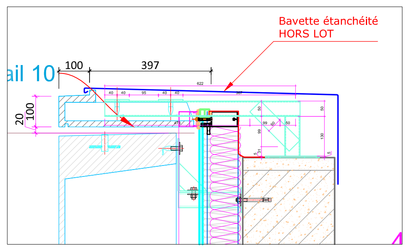

Ce plan propriété exclusive de Partner Engineering est strictement confidentiel et ne peut être copié ou diffusé sans son autorisation écrite

DATE	IND	NATURE DES MODIFICATIONS	ÉTABLI PAR	APPROUVÉ
23-12-19	A	EDITION ORIGINALE	P.P.	OJD
20-03-20	B	MODIFICATION CALEPINAGE - BANDEAUX / ACROTERES	P.P	OJD
07-05-20	C	MIS A JOUR GENERAL	P.P	OJD
03-02-21	D	MIS A JOUR NOMENCLATURE	P.P	OJD
12-11-21	E	MIS A JOUR ATTACHES	R.I	OJD

BX	PAR	EXE	FAM	ELE	TN	005	E
PROJET	AUTEUR	PHASE	LOT	TYPE	NIVEAU	N° DOCUMENT	INDICE

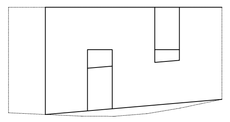

MAÎTRE D'OUVRAGE:
SCI BORDEAUX AMEDEE
127 Avenue Charles de Gaulle
92207 Neuilly Sur Seine Cedex
Téléphone: 01 41 43 44 54
E-mail: ndufils@kettb.com

ARCHITECTES:
AUER+WEBER+ASSOZIERTE GmbH
Sandstrasse 33
D - 80335 Munich, Allemagne
Téléphone: 0049 89 381 617 0
E-mail: cdb.bordeaux@auer-weber.de

DVVD ARCHITECTES
15, rue Léon FROT
F - 75011 Paris
Téléphone: 0033 1 40 40 96 10
E-mail: dva@dvvd.fr

BUREAU D'ÉTUDES TECHNIQUES - COORDINATION - BIM MANAGER
EGIS
33-43 Avenue Georges Pompidou,
Hélicopole - Bât. D
BP 13 115 - 33131 Balma
Téléphone: 05 62 18 19 52
E-mail: eric.maurieis@egis.fr

BUREAU DE CONTRÔLE:
QUALICONSULT
127/131 Chemein des Bassins
Zone Europarc
94035 Créteil
Téléphone: 06 68 72 30 42
E-mail: emane.matar@qualiconsult.fr

CSPS:
QUALICONSULT SECURITE
24 Rue des Petites Ecuries
75010 Paris
Téléphone: 01 45 23 81 88
E-mail: philippe.girard@qualiconsult.fr

BET ACOUSTIQUE
TISSEYRE+ASSOCIÉS
16 ch Manel
31400 Toulouse
Téléphone: 01 45 61 29 14
E-mail: a.tisseyre@planete-acoustique.com

BET FACADES:
DVVD Ingénieurs
15, rue Léon FROT
F - 75011 Paris
Téléphone: 0033 1 40 40 96 10
E-mail: dvvd@dvvd.fr

ASSISTANT TECHNIQUE CERTIFICATION ENVIRONNEMENTALE:
BUREAU VERITAS EXPLOITATION
40 Avenue Ferdinand de Lesseps, Canejan
33612 Cestas Cedex
Téléphone: 05 57 96 24 31
E-mail: david.espagnet@fr.bureauveritas.com

DÉPOLLUTION:
SOLER ENVIRONNEMENT
9 rue de Candale
33000 Bordeaux
Téléphone: 05 56 88 46 25
E-mail: fournier@solerenvironnement.fr

BET CUISINES ET RESTAURATION
CUISINORME
21, rue Chanzy
33110 Le Bouscat
Téléphone: 05 56 50 27 64
E-mail: contact@cuisinorme.com

BET PAYSAGISTES:
MUGO
359, rue Fourny
78530 BUC
Téléphone: 01 39 02 22 39
E-mail: jdewitte@mugo.fr

BET ECONOMIE DE LA CONSTRUCTION:
GV Ingénierie
4 Allée des Ambalais - BP 08
94420 Le Plessis Trévise
Téléphone: 01 49 62 12 30
E-mail: abdelkrim.khemif@gv-ingenierie.fr

PRÉVENTIONNISTE:
BATISS
35 Avenue Pierre Sémard
94200 Ivry-sur-Seine
Téléphone: 01 53 14 00 00
E-mail: n.devillers@batiss.fr

PHASE	EXE	DATE: 12/11/2021

CALEPINAGE FACADE NORD - RDJ - TOITURE

ECHELLE: 1/100 | FORMAT: A0