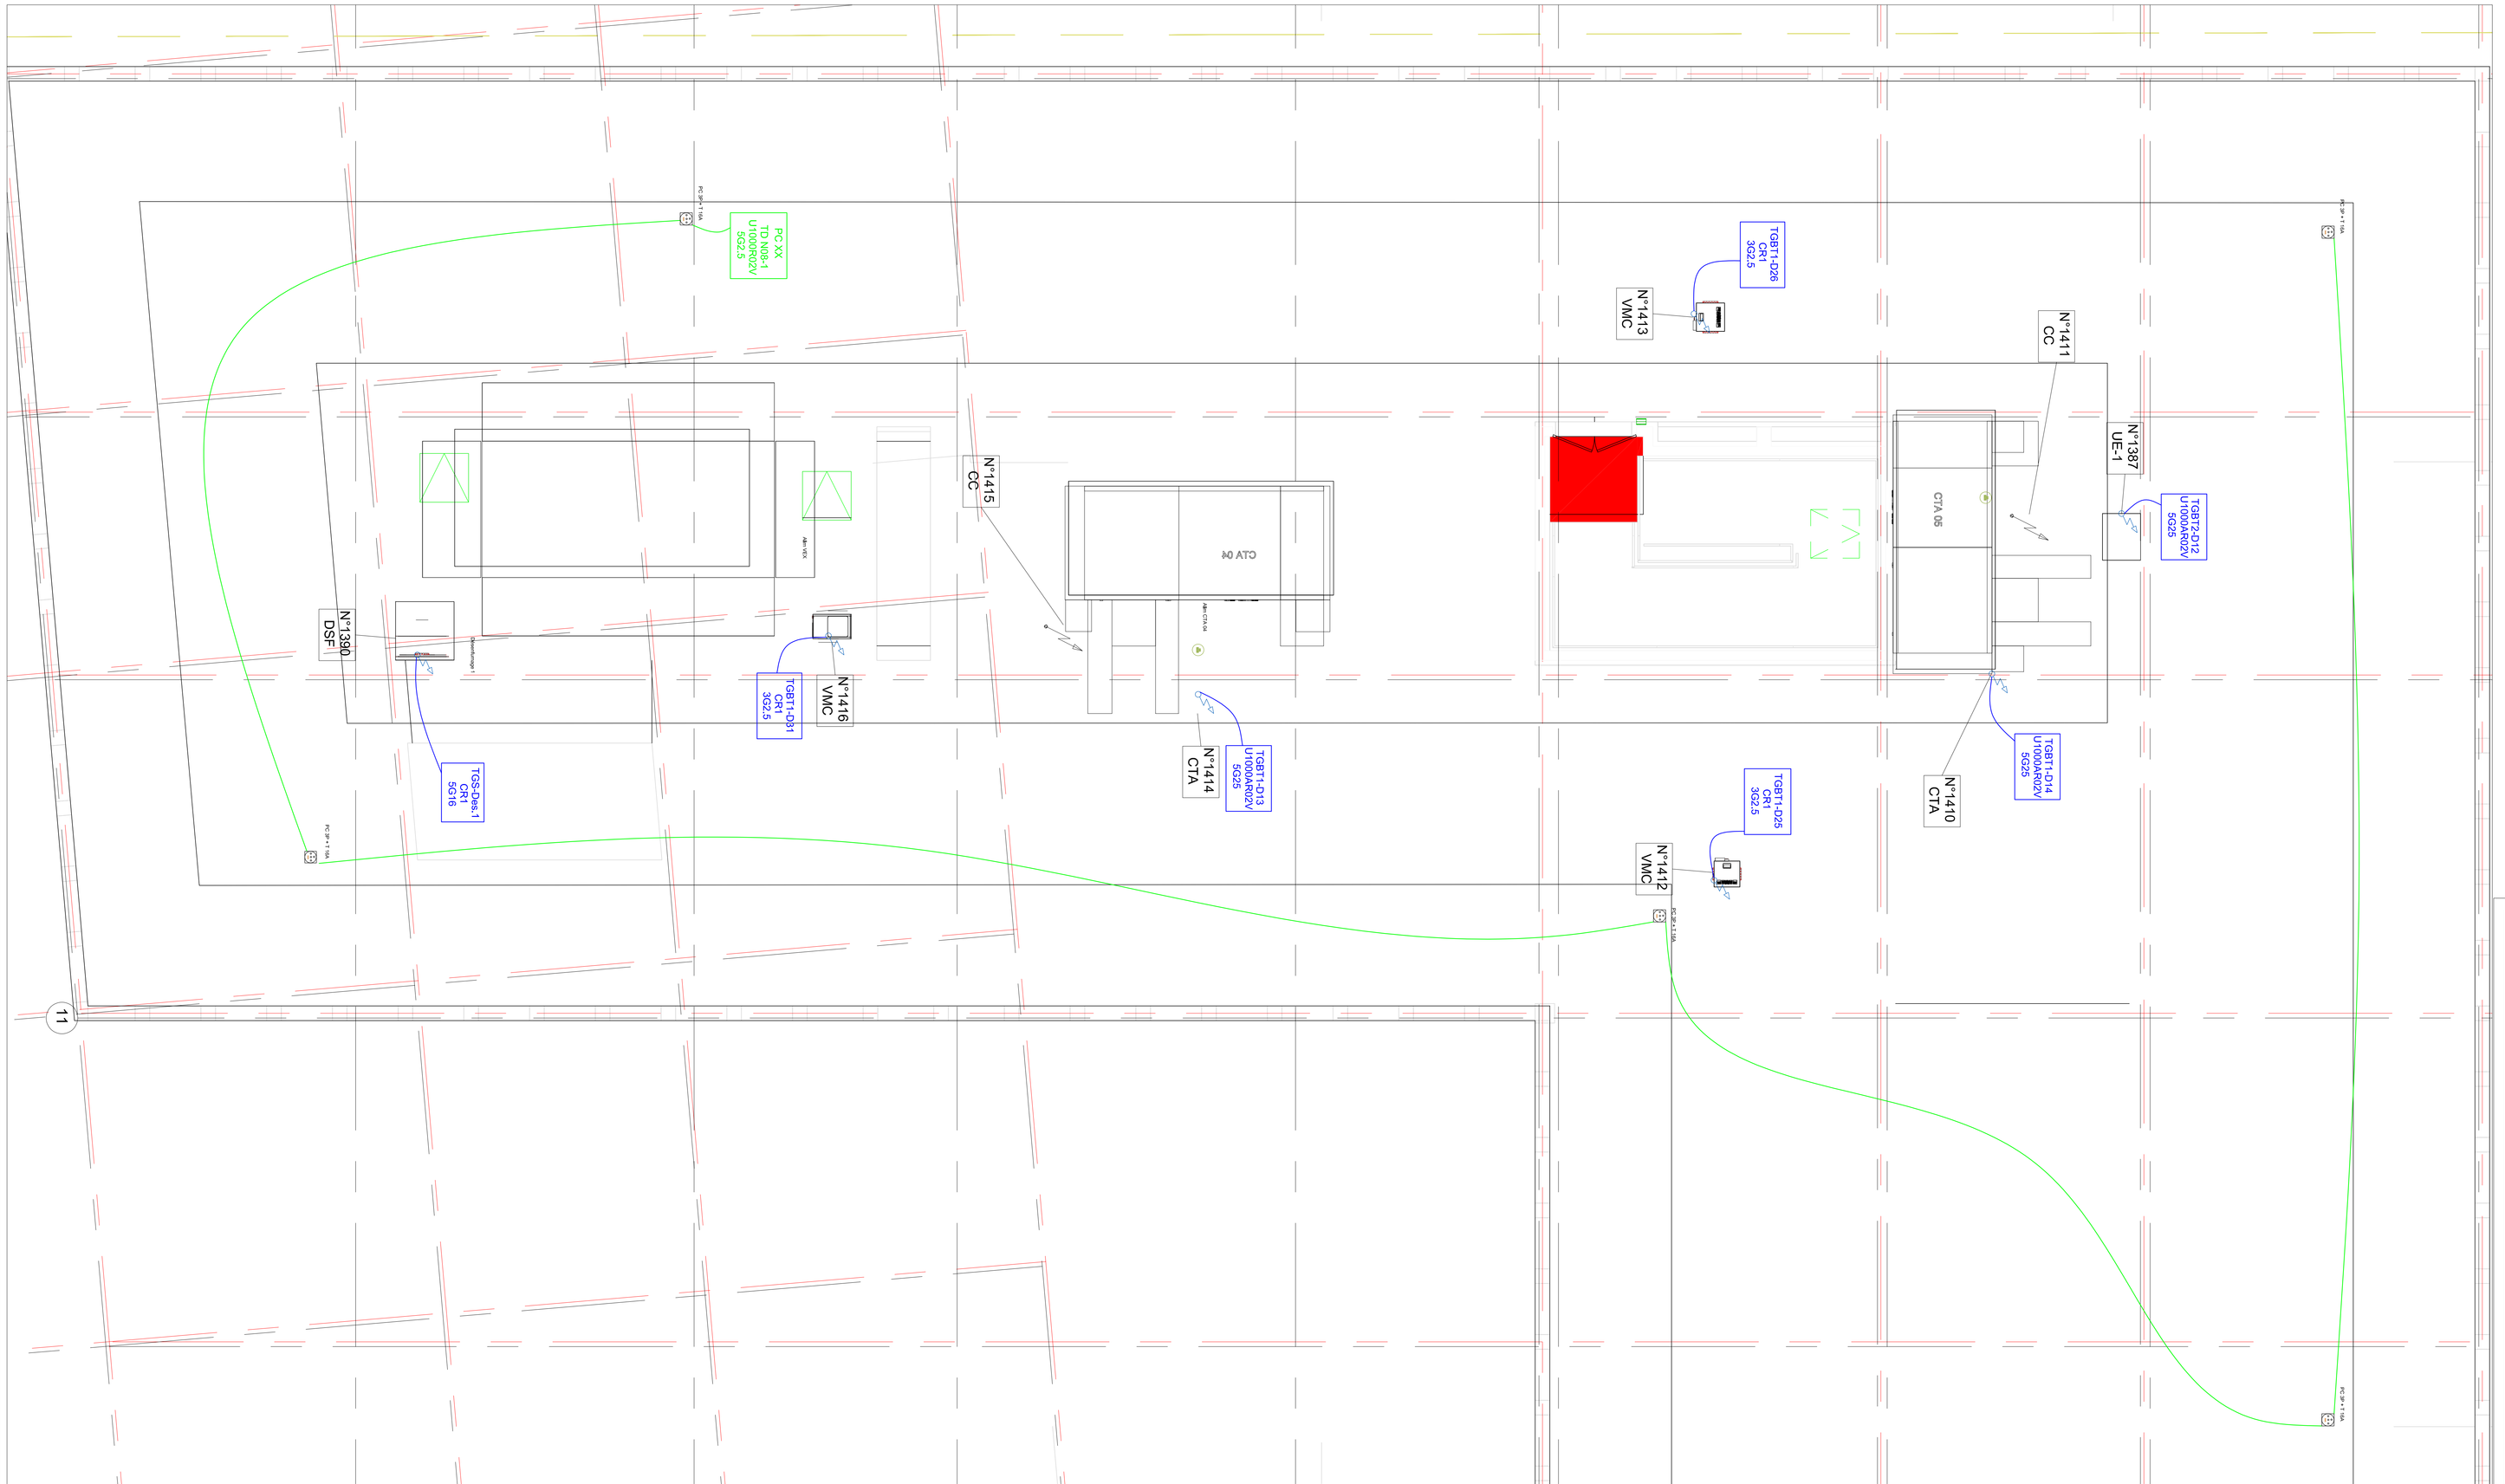

Symbole	Légende équipements PC-FM	Localisation
	Prise de courant NormalDésignation	Divers
	Bloc de deux prises de courant Normal	Bureaux-Réunion
	Bloc de quatre prises de courant Normal	Bureaux-Réunion
	Bloc. 2 PC Ondulées (Bleu) + 2 PC Normal	Bureaux
	Prise de courant ondulée	Bureaux
	Prise de courant étanche	Locaux technique
	Alimentation	Divers
	Prise de courant Tétra	Divers

	Boîte de dérivation
	Cablage 3G2.5° PC ondulable bureaux
	Cablage 3G2.5° PC Normal bureaux
	Cablage 3G2.5° PC
	Cablage FM

PROJET	AUTEUR	PHASE	LOT	TYPE	NIVEAU	ZONES	N° DOCUMENT	INDICE
BX	CEG	DOE	ELE	PLN	N09	BZ3	000592	A

ZD ZC ZB ZA

CEGELEC
4 rue de l'égalité
CS12216
31021 TOULOUSE Cedex 2
Téléphone : 05 34 39 41 46

MAÎTRE D'OUVRAGE:
SCI BORDEAUX AMEDEE
127 Avenue Charles de Gaulle
92207 Neuilly Sur Seine Cedex
Téléphone: 01 41 42 44 54
E-mail: ndufils@kelb.com

ARCHITECTES:
AUER+WEBER+ASSOZIERTE GmbH
Sandstrasse 33
D - 80335 Munich , Allemagne
Téléphone: 0049 89 381 617 0
E-mail: cdb.bordeaux@auer-weber.de

DVVD Architectes
15, rue Léon FROT
F - 75011 Paris
Téléphone: 0033 1 40 40 96 10
E-mail: bl@dvvd.fr

BUREAU D'ÉTUDES TECHNIQUES - COORDINATION - BIM MANAGER
EGIS
23-43 Avenue Georges Pompidou,
Hélopolis - Bât. D
BP 115 - 33131 Balma
Téléphone: 05 62 18 19 52
E-mail: eric.mauvinet@egis.fr

BUREAU DE CONTRÔLE:
QUALICONSULT
127/131 Chemein des Bassins
Zone Europarc
94035 Créteil
Téléphone: 06 68 72 30 42
E-mail: rimane.matar@qualiconsult.fr

CSPS:
QUALICONSULT SECURITE
24 Rue des Petites Ecuries
75010 Paris
Téléphone: 01 45 23 81 88
E-mail: philippe.grant@qualiconsult.fr

BET ACOUSTIQUE
TISSE'FRIE+ASSOCIÉS
16 ch Manel
31400 Toulouse
Téléphone: 01 45 61 29 14
E-mail: a.tissenyre@tissefrie-acoustique.com

BET FACADES:
DVVD Ingénieurs
15, rue Léon FROT
F - 75011 Paris
Téléphone: 0033 1 40 40 96 10
E-mail: dvvd@dvvd.fr

ASSISTANT TECHNIQUE CERTIFICATION ENVIRONNEMENTALE:
BUREAU VERITAS EXPLOITATION
40 Avenue Ferdinand de Lesseps, Canejan
33612 Cestas Cedex
Téléphone: 05 57 96 24 31
E-mail: david.espagnet@fr.bureauveritas.com

DÉPOLLUTION:
SOLER ENVIRONNEMENT
9 rue de Candale
33000 Bordeaux
Téléphone: 05 56 88 46 25
E-mail: fournier@solerenvironnement.fr

BET CUISINES ET RESTAURATION
CUISINORME
21, rue Chanzy
33110 Le Bouscat
Téléphone: 05 56 50 27 64
E-mail: contact@cuisinorme.com

BET PAYSAGISTES:
STUDIO MUGO
359 rue Fourny
76530 BUC
Téléphone: 01 39 02 22 39
E-mail: jdewitte@mugo.fr

BET ECONOMIE DE LA CONSTRUCTION:
GV Ingénierie
4 Allée des Ambalais - BP 08
94420 Le Plessis Trevise
Téléphone: 01 49 62 12 30
E-mail: abdelkrim.khemraf@gvingenierie.fr

PRÉVENTIONNISTE:
BATISS
35 Avenue Pierre Sémard
94200 Ivry-sur-Seine
Téléphone: 01 53 14 00 00
E-mail: n.devillers@batiss.fr

PHASE	DOE	DATE: 17/02/2022

PLAN CABLAGE PC-FM
ZONE 1 R+9

ECHELLE: 1/50 — FORMAT: A0