

Conception scénographique et assistance technique
à la réalisation de l'exposition temporaire

Louise Bourgeois

Dessins et gravures

BnF Richelieu

PRO - 08.02.2025



LOT 1 - AGENCEMENT

Projet scénographique



SCHÉMA DE PARCOURS - ÉCHELLE 1/200

soCLE pour sculptures vitrine pour ouvrages extrême tension




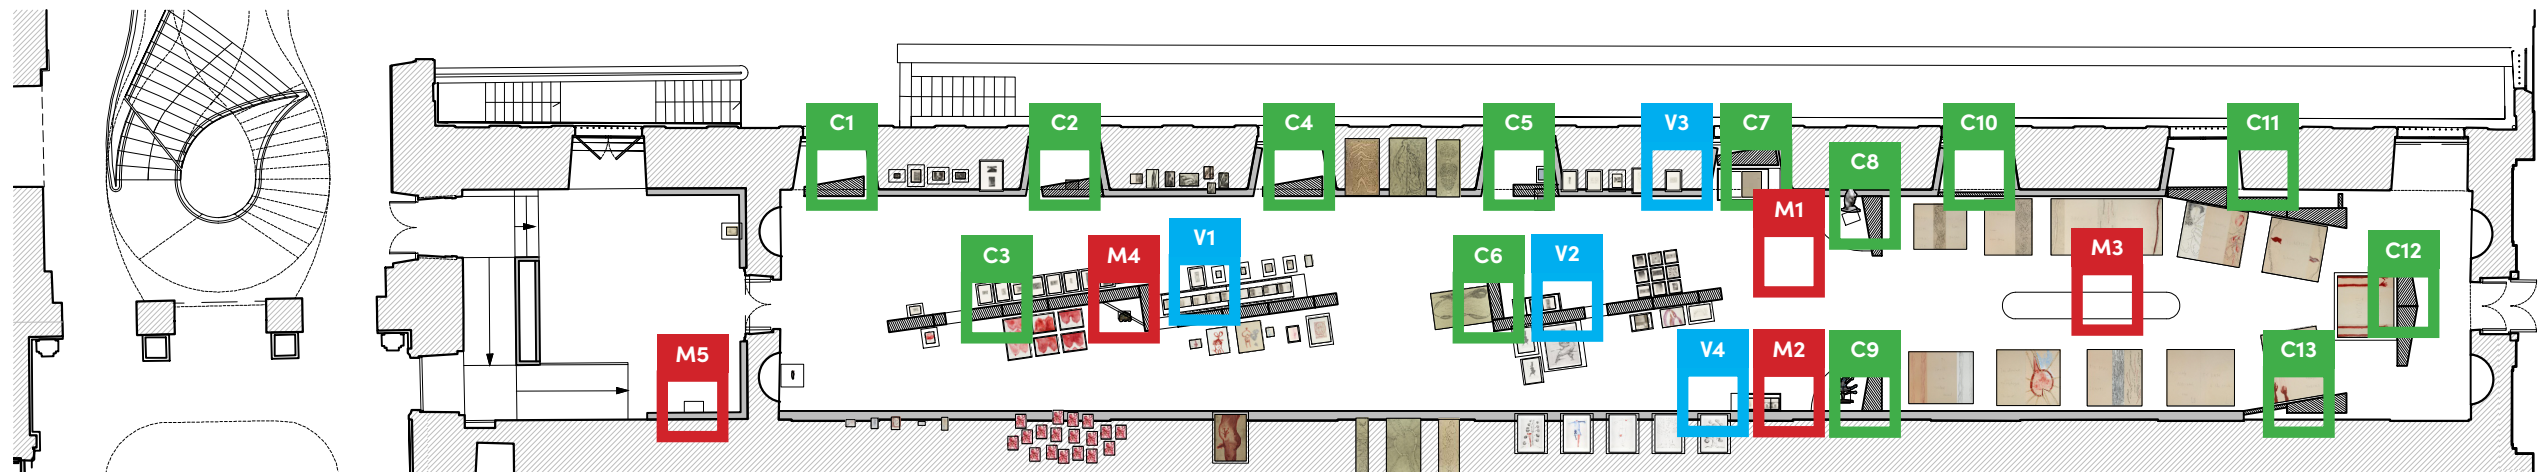


SCHÉMA DE REPERAGE - ÉCHELLE 1/200

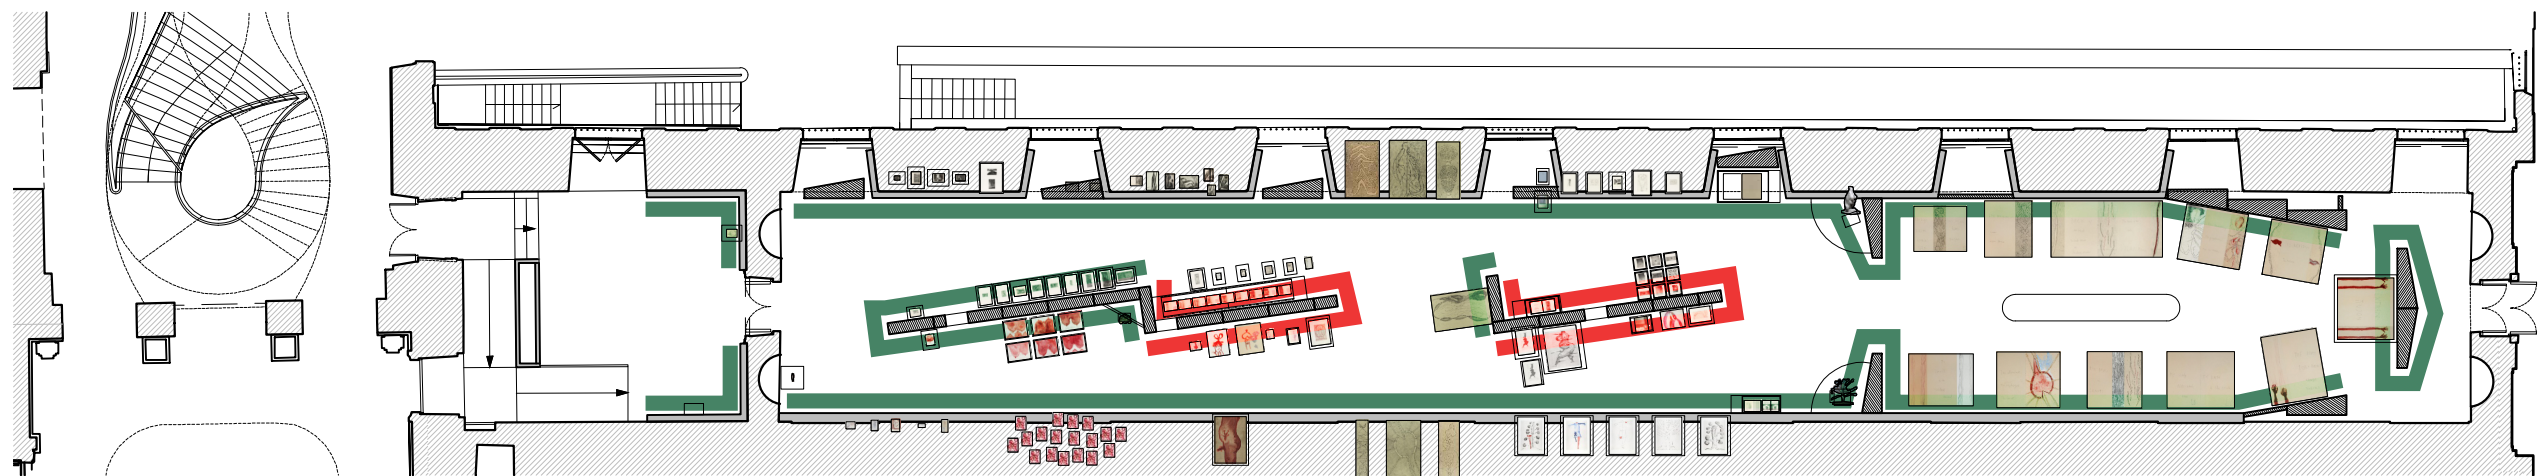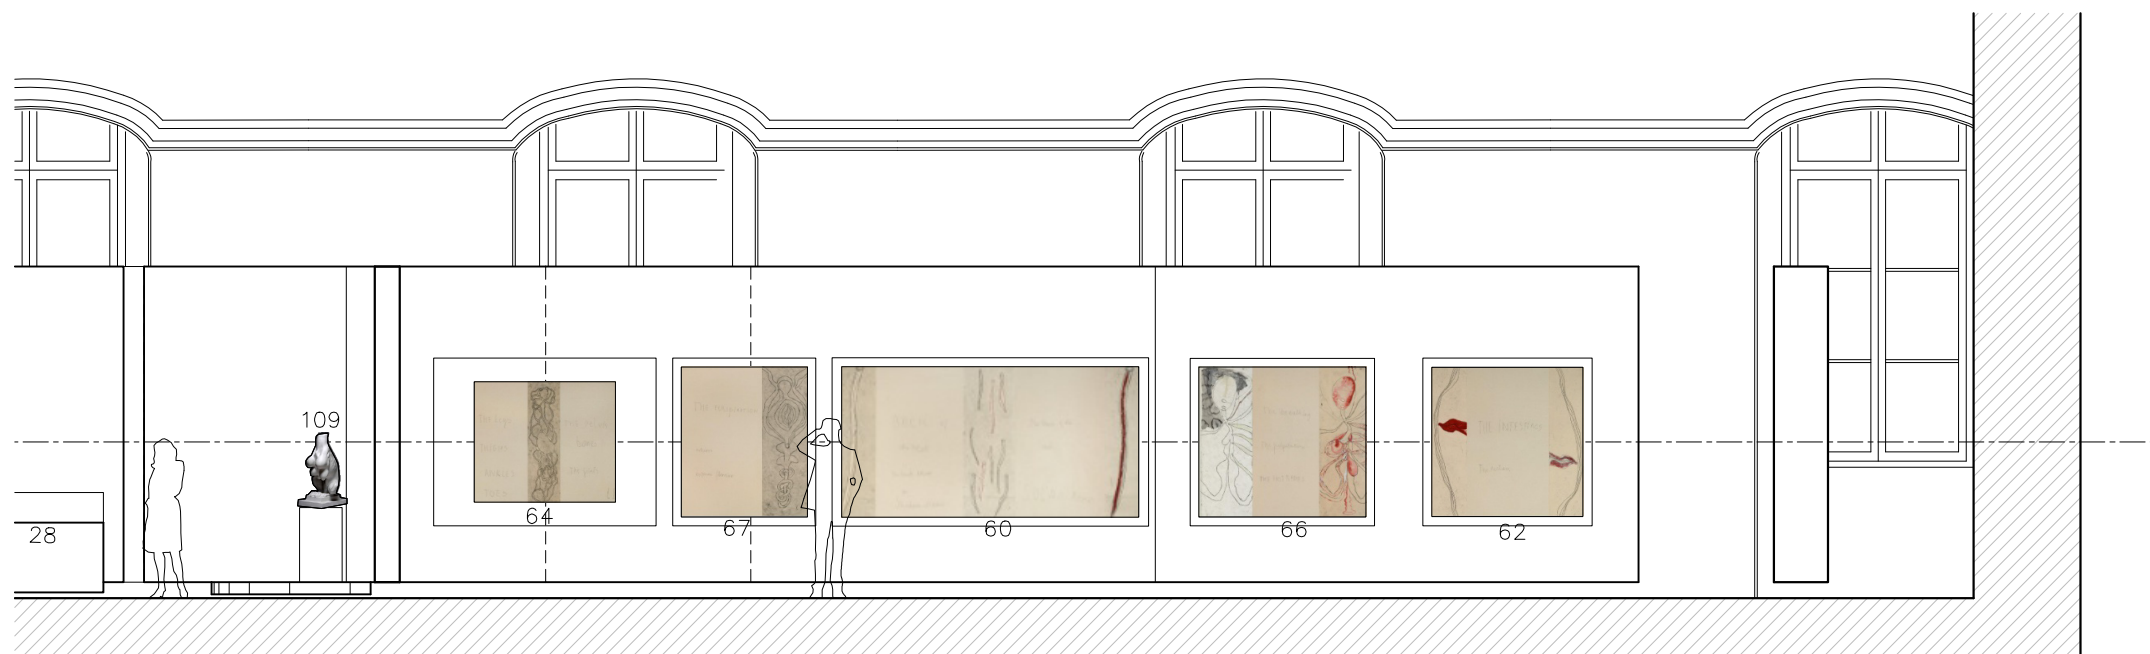

PLAN COULEUR - ÉCHELLE 1/200

CH2 0019 / CH2 0044 / CH2 0004 (à confirmer)
CH2 0449 / CH2 0459 / CH2 0454 (à confirmer)

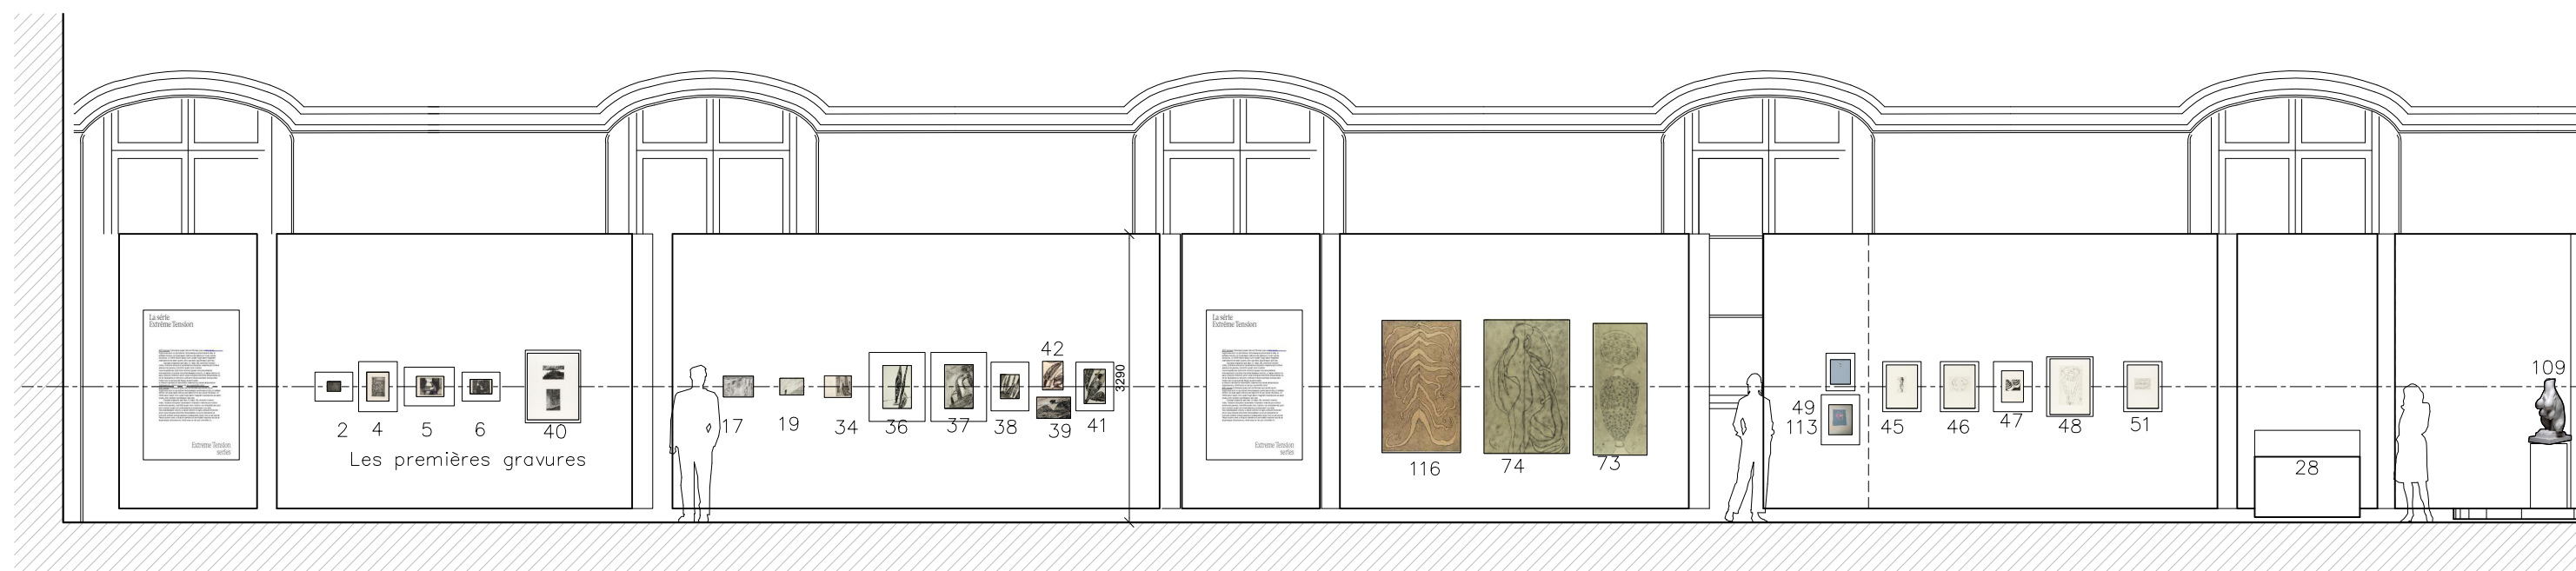

Projet:
Louise Bourgeois

MOA:
BnF - Richelieu

Dessin: B1.0

Nom:



Echelle: 1/75

Date: 03/02/2026

Ces dessins sont à titre indicatif, toutes les mesures doivent être confirmées et validées sur site par l'entreprise dans les études d'exécution

Phase: PRO

Studio Matters/TheCloudCollective
6 rue Gabriel Péri
94220 Charenton-le-Pont
t. 01.75.37.91.49
contact@studiomatters.eu

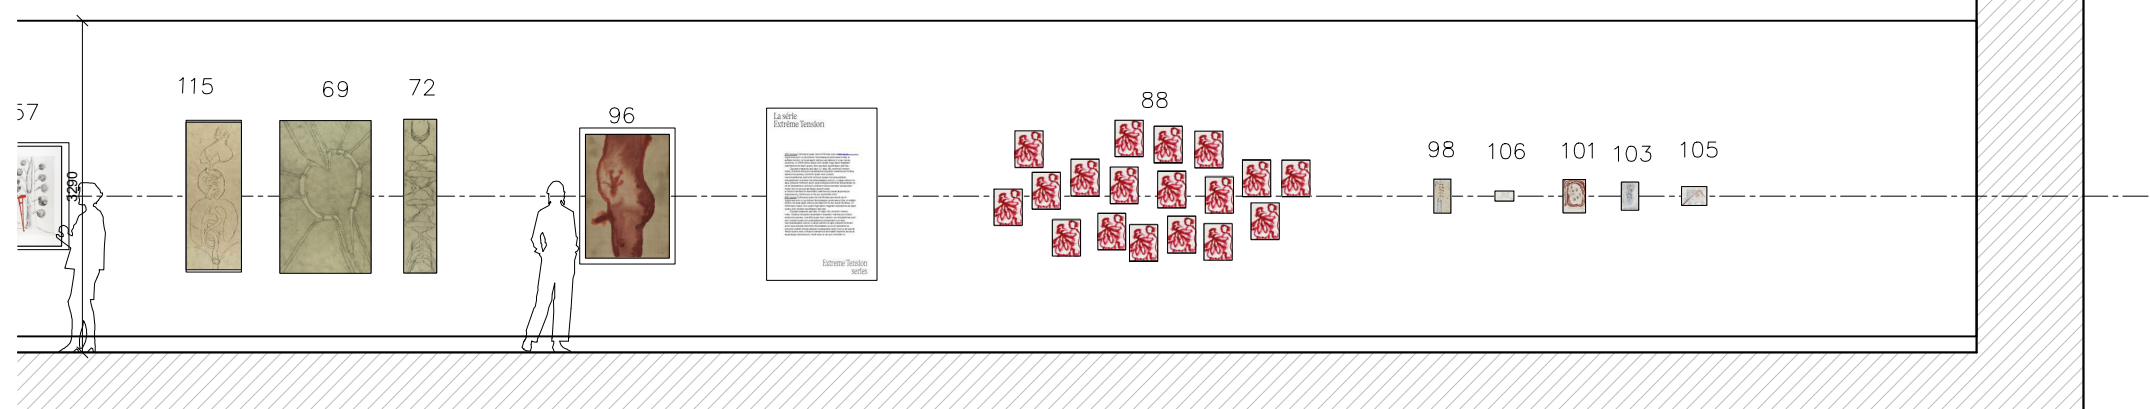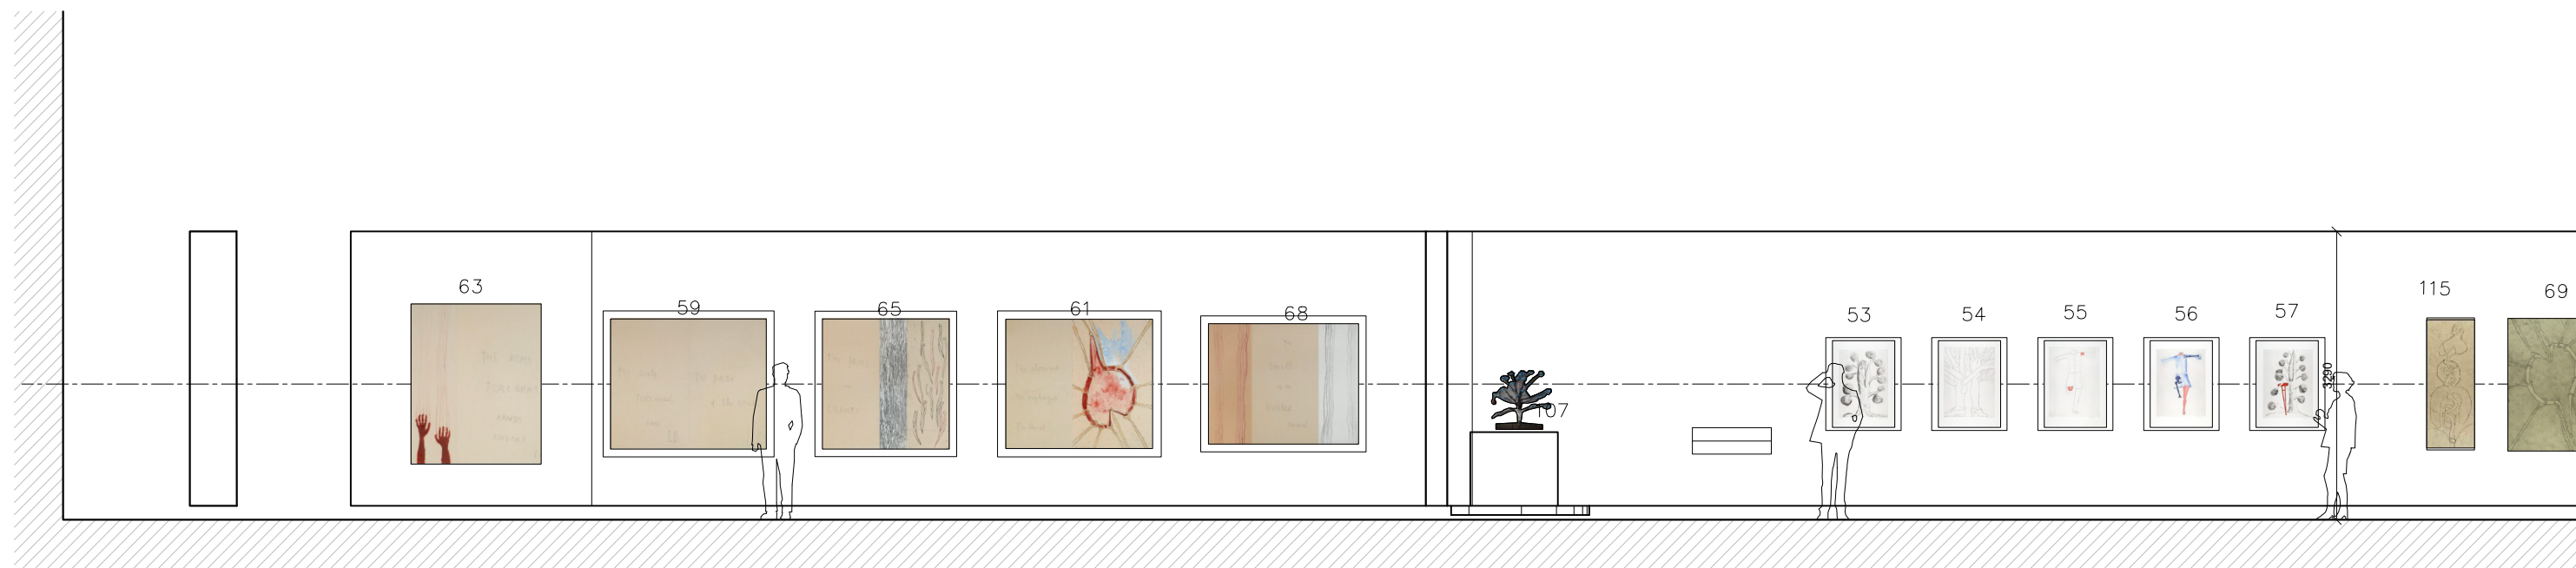

Projet:
Louise Bourgeois

MOA:
BnF - Richelieu

Dessin: B2.0

Nom:


Echelle: 1/75

Date: 03/02/2026


Ces dessins sont à titre indicatif, toutes les mesures doivent être confirmées et validées sur site par l'entreprise dans les études d'exécution

Phase: PRO


Studio Matters/TheCloudCollective
6 rue Gabriel Péri
94220 Charenton-le-Pont
t. 01.75.37.91.49
contact@studiomatters.eu

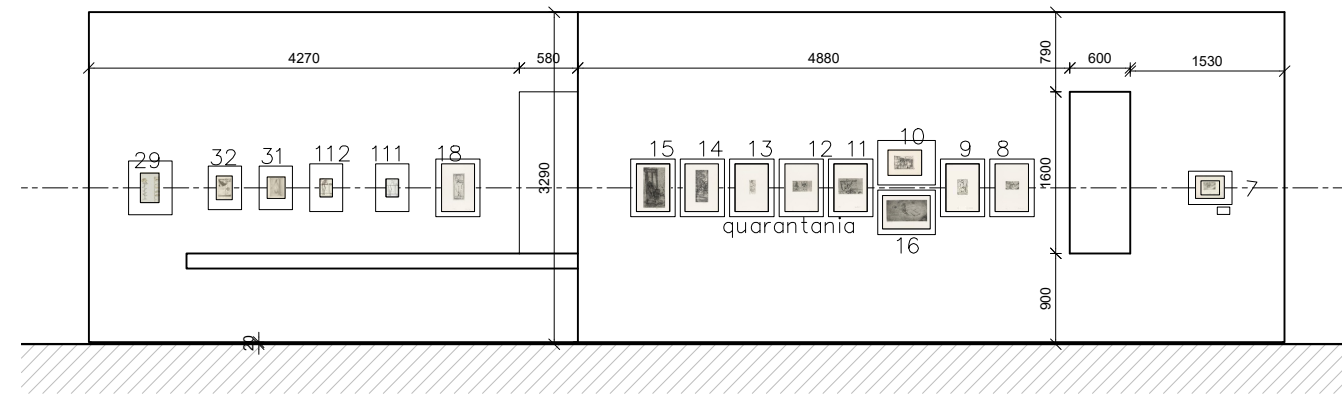


ELEVATION 1

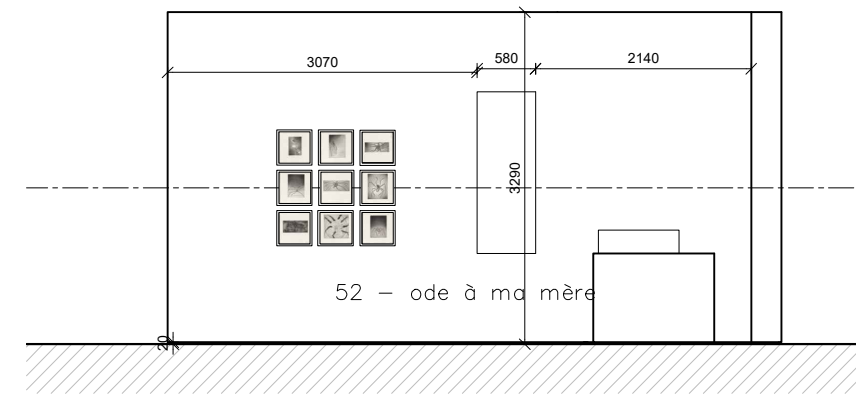


ELEVATION 2

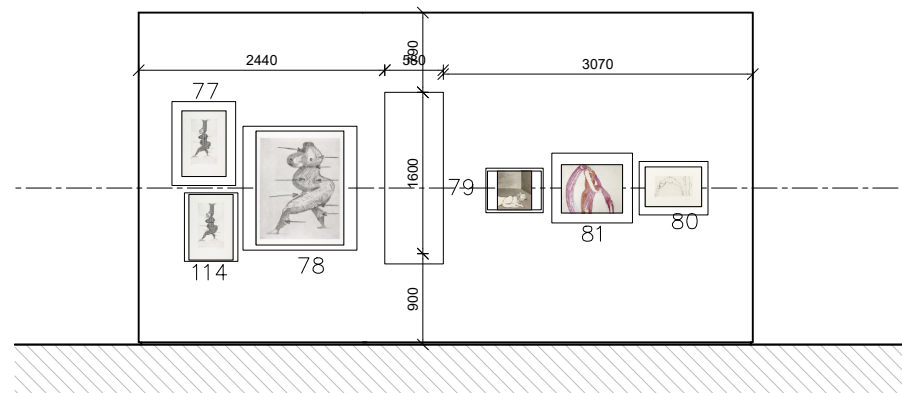

ELEVATION 3

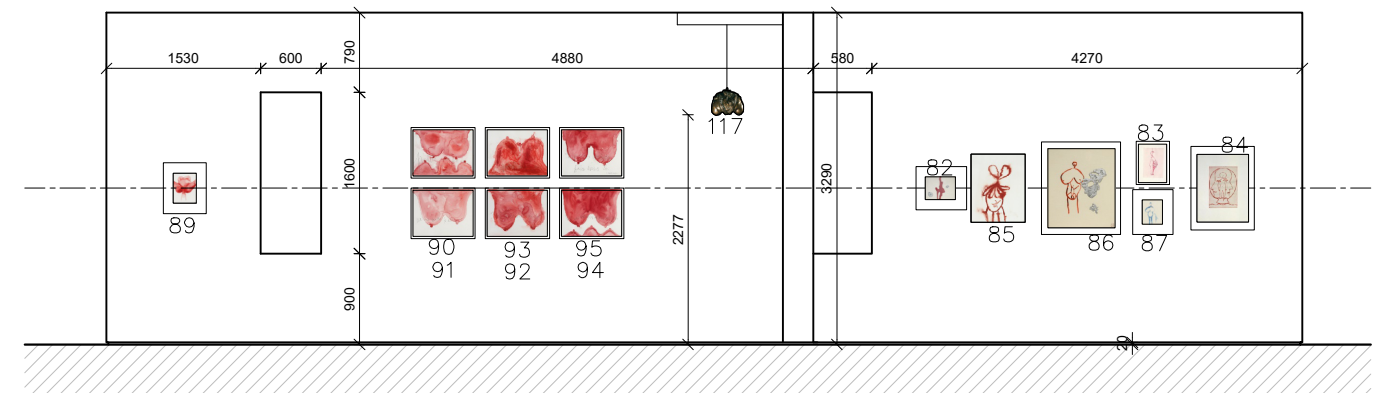

ELEVATION 4

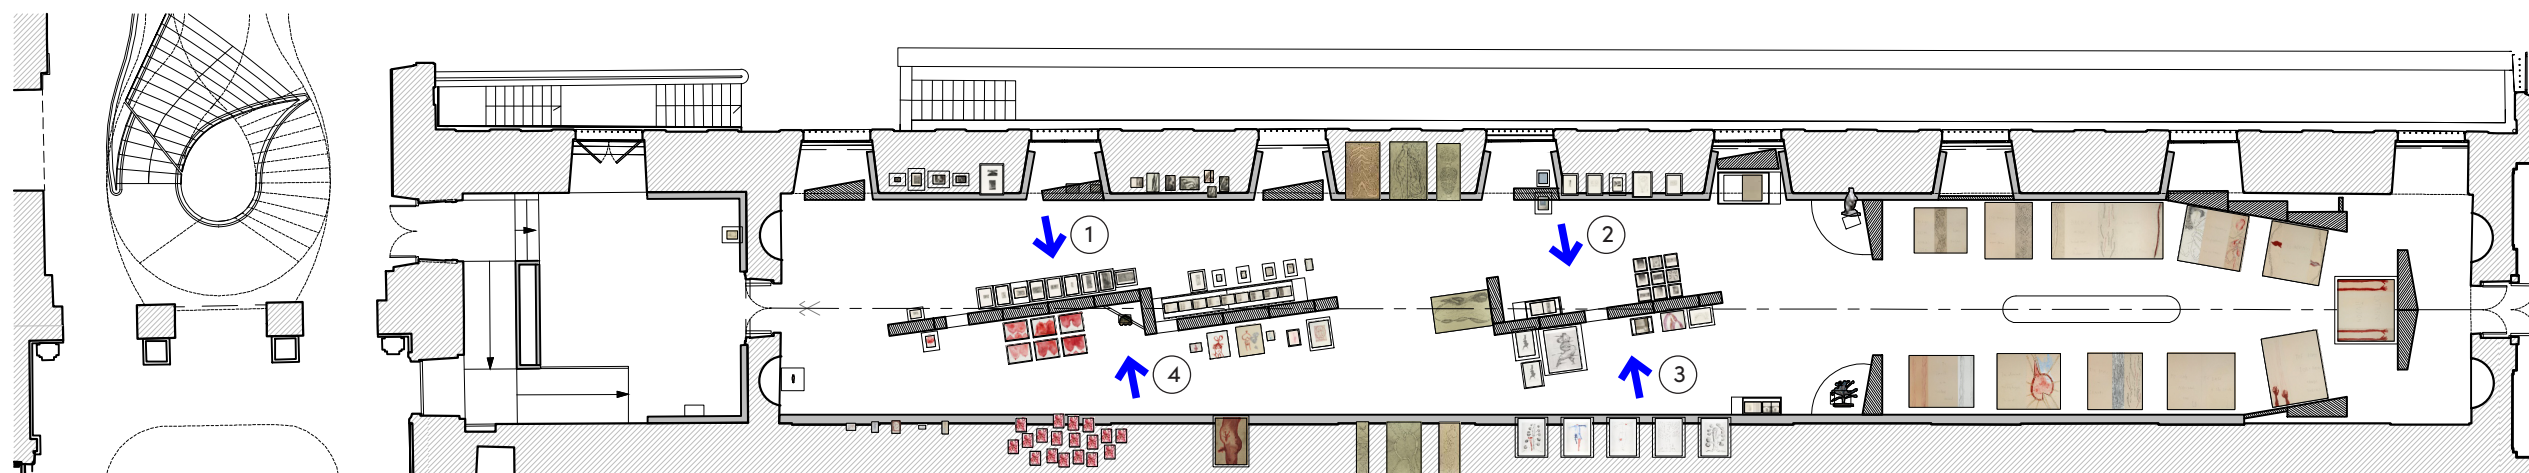

Projet:
Louise Bourgeois

MOA:
BnF - Richelieu

Dessin: B3.0

Nom: Elevations


Echelle: 1/75

Date: 03/02/2026


Ces dessins sont à titre indicatif, toutes les mesures doivent être confirmées et validées sur site par l'entreprise dans les études d'exécution

Phase: PRO

Studio Matters/TheCloudCollective
6 rue Gabriel Péri
94220 Charenton-le-Pont
t. 01.75.37.91.49
contact@studiomatters.eu


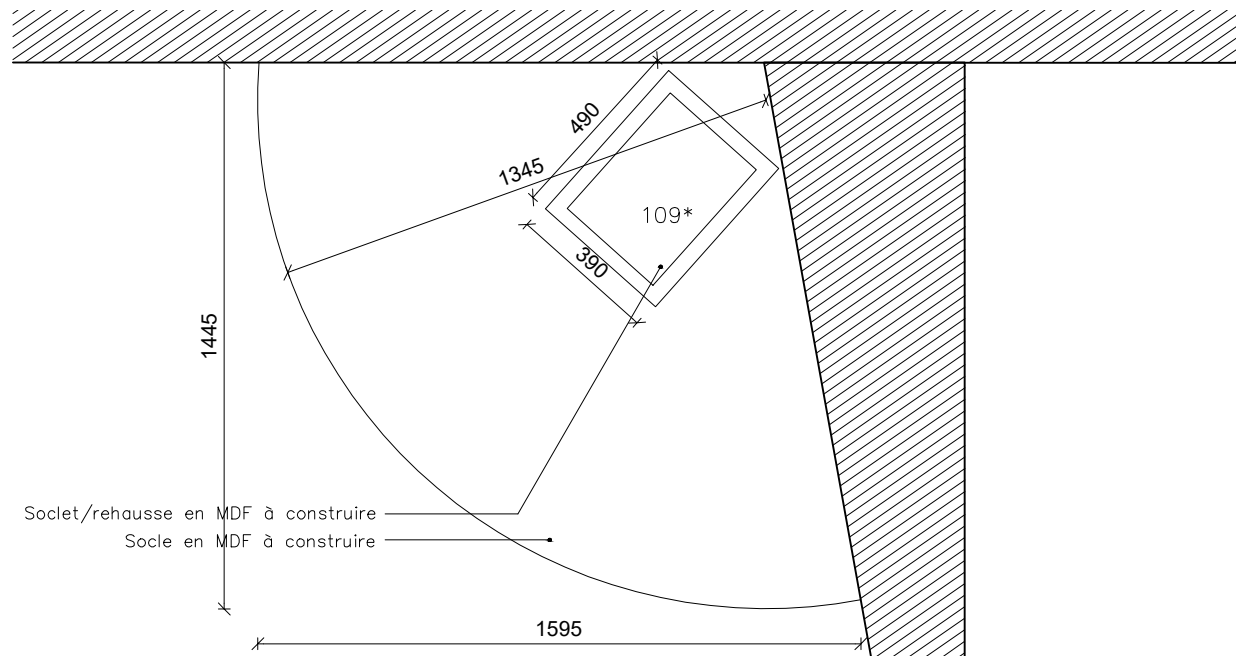


PLAN M1

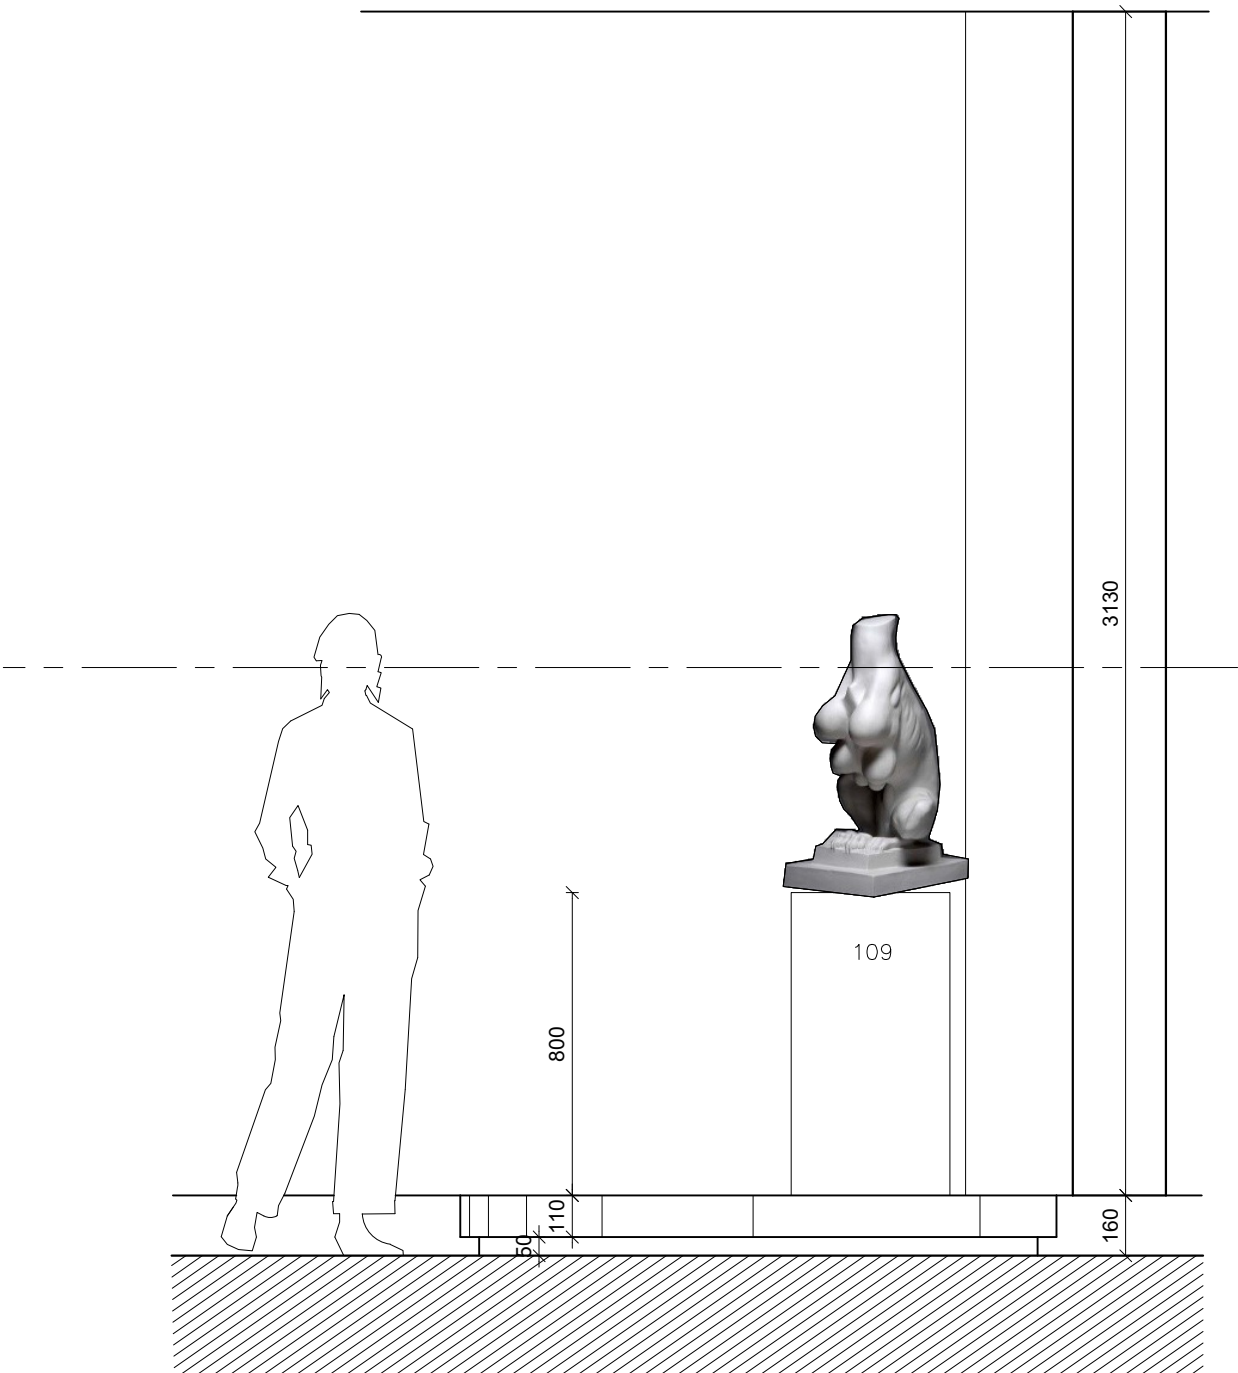

ELEVATION M1

Projet: Louise Bourgeois
MOA: BnF - Richelieu
Dessin: M1.0
Nom: Meuble M1
Echelle: 1/20
Date: 03/02/2026
Ces dessins sont à titre indicatif, toutes les mesures doivent être confirmées et validées sur site par l'entreprise dans les études d'exécution
Phase: PRO
Studio Matters/TheCloudCollective 6 rue Gabriel Péri 94220 Charenton-le-Pont t. 01.75.37.91.49 contact@studiomatters.eu

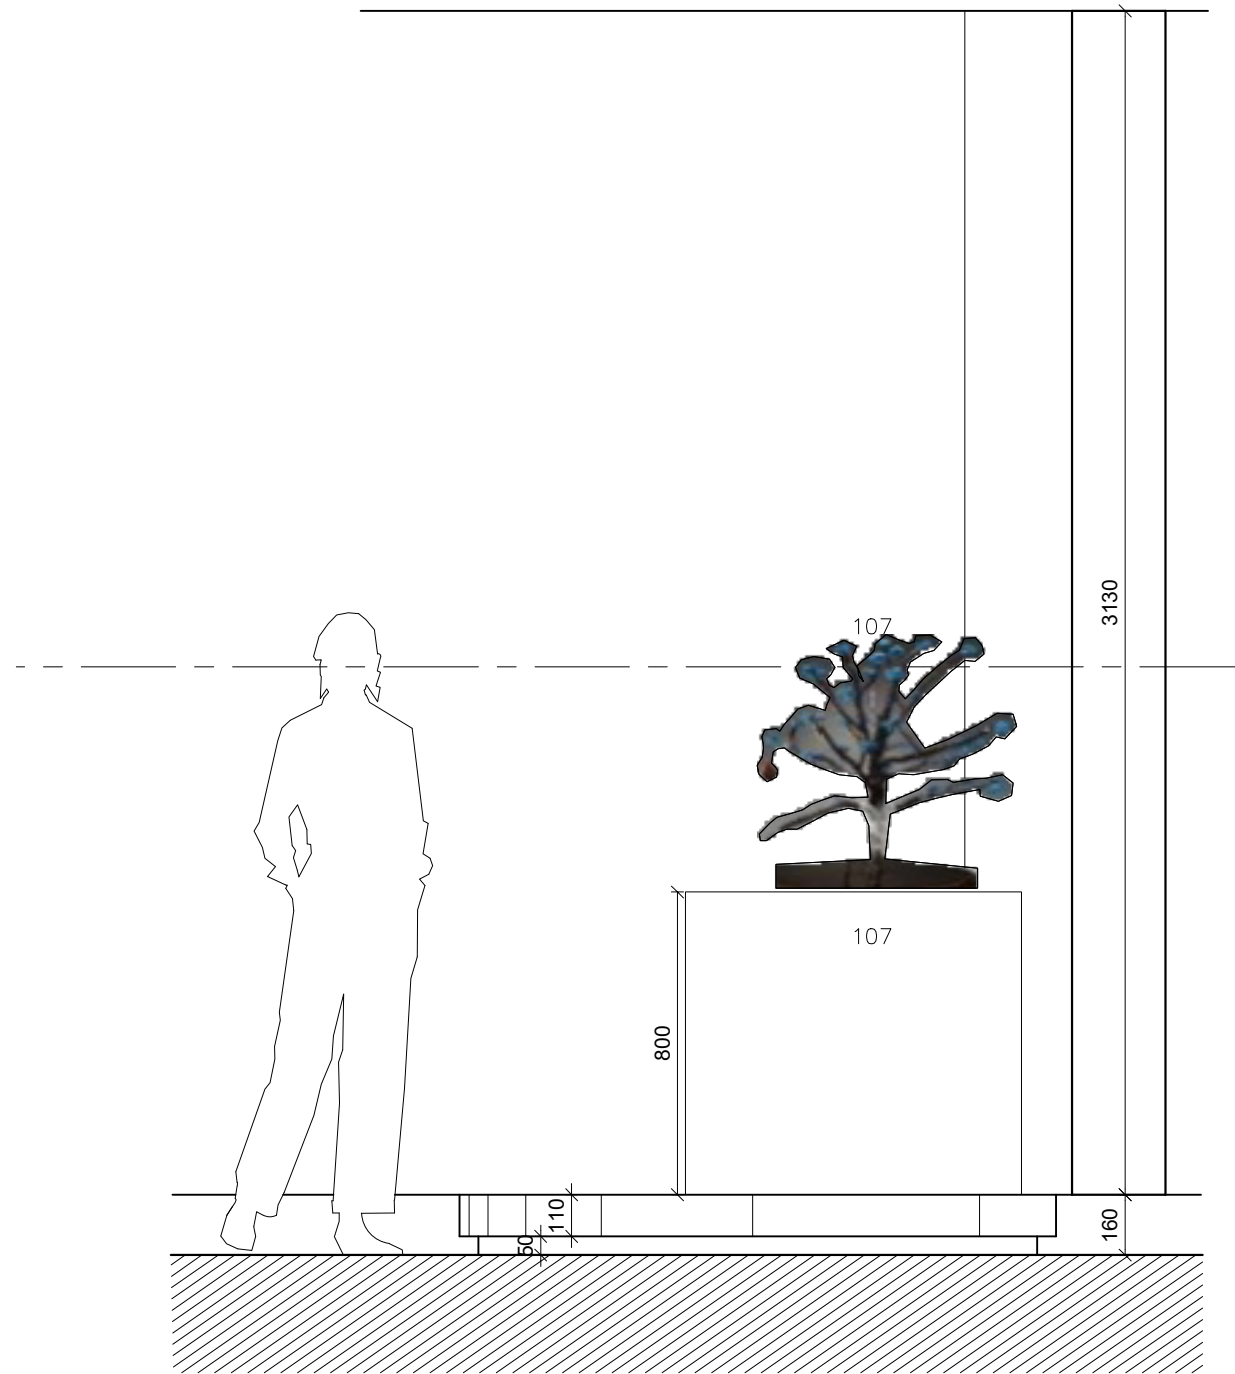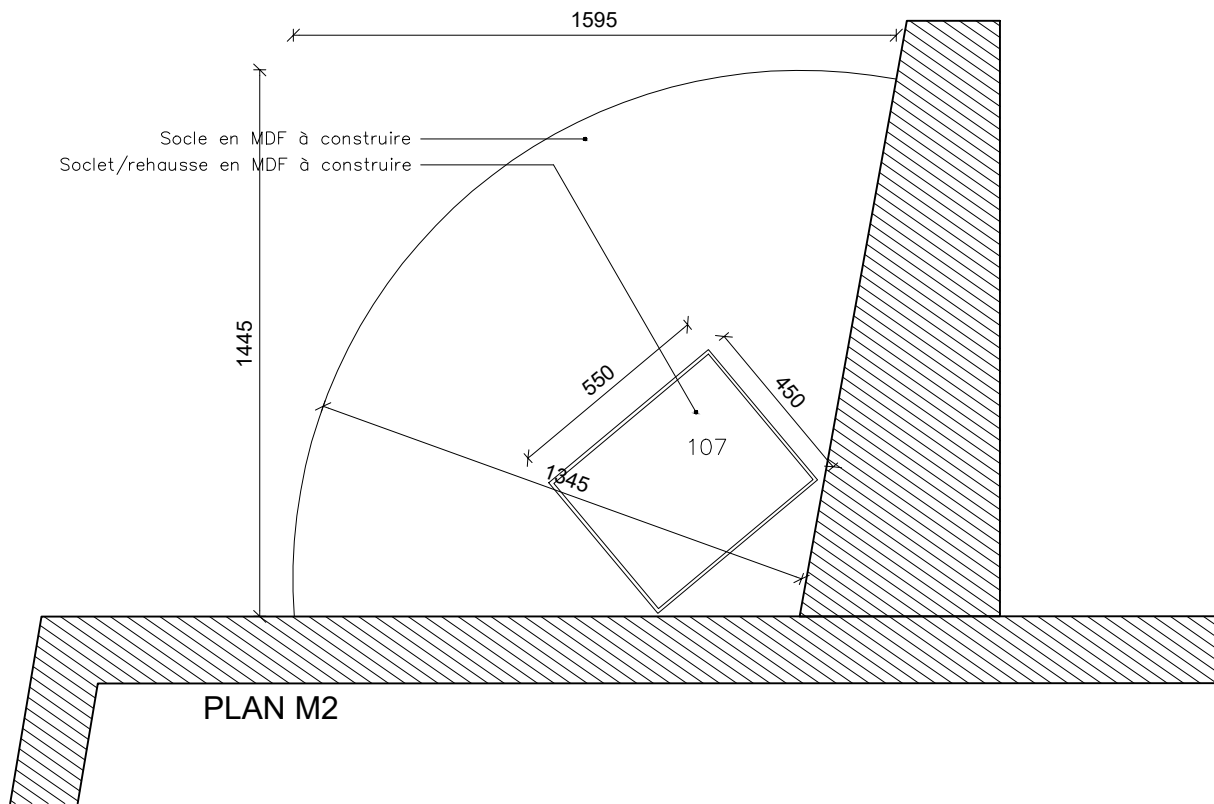

Projet:
Louise Bourgeois

MOA:
BnF - Richelieu

Dessin: M2.0

Nom: Meuble M2


Echelle: 1/20

Date: 03/02/2026


Ces dessins sont à titre indicatif, toutes les mesures doivent être confirmées et validées sur site par l'entreprise dans les études d'exécution

Phase: PRO

Studio Matters/TheCloudCollective
6 rue Gabriel Péri
94220 Charenton-le-Pont
t. 01.75.37.91.49
contact@studiomatters.eu

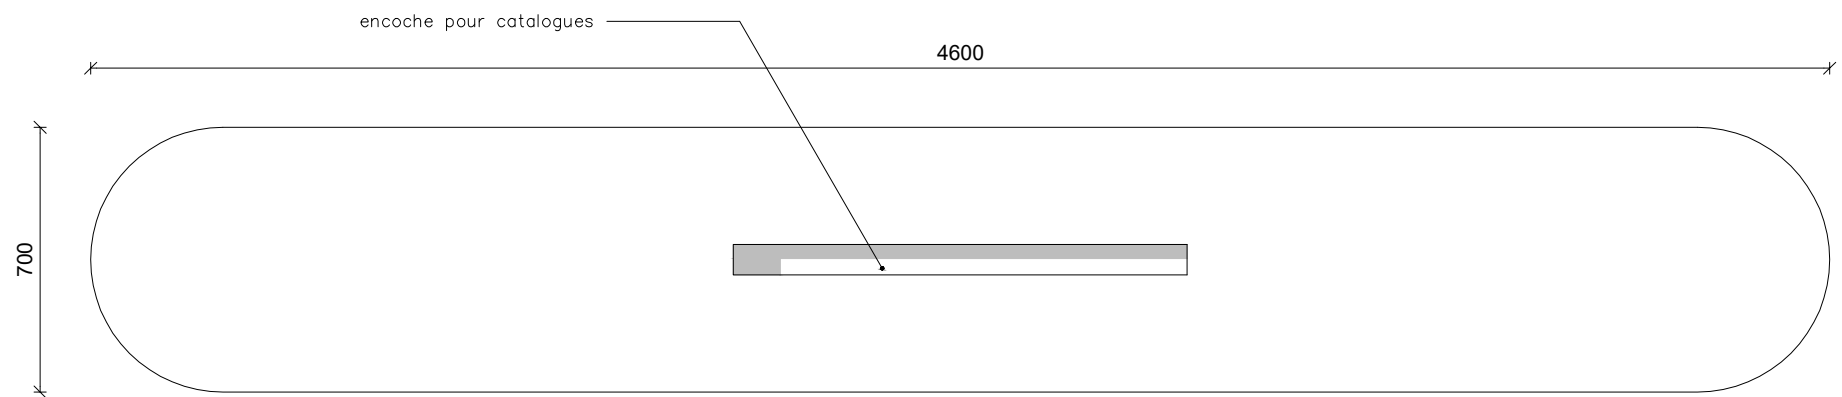


PLAN M3

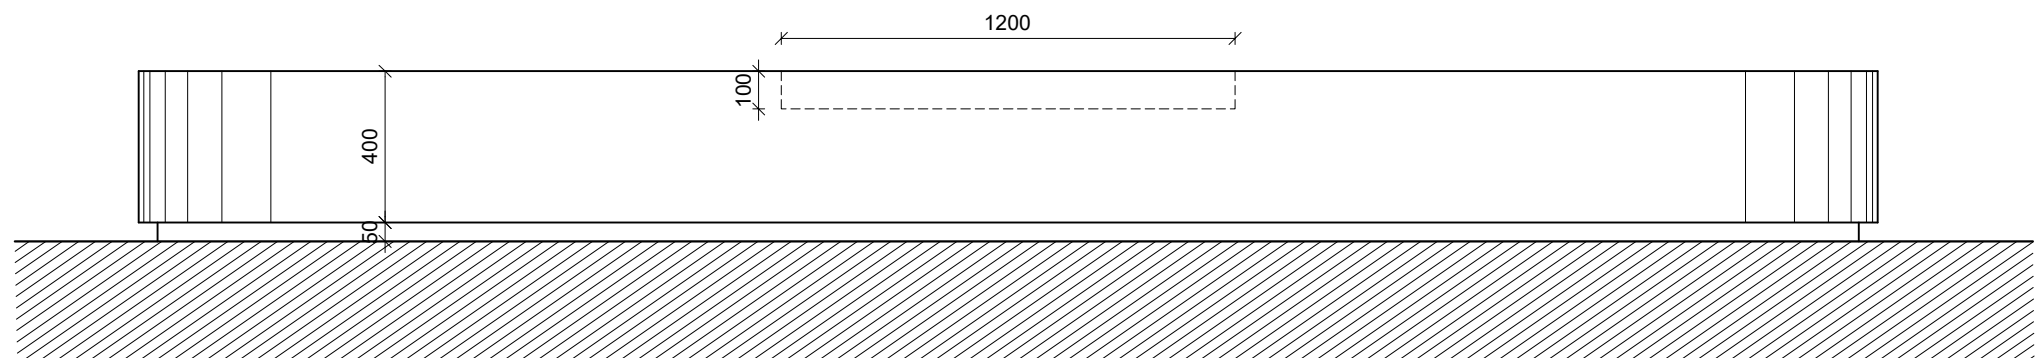


ELEVATION M3

Projet: Louise Bourgeois
MOA: BnF - Richelieu
Dessin: M3.0
Nom: Meuble M3
Echelle: 1/20
Date: 03/02/2026
Ces dessins sont à titre indicatif. toutes les mesures doivent être confirmées et validées sur site par l'entreprise dans les études d'exécution
Phase: PRO
Studio Matters/TheCloudCollective 6 rue Gabriel Péri 94220 Charenton-le-Pont t. 01.75.37.91.49 contact@studiomatters.eu

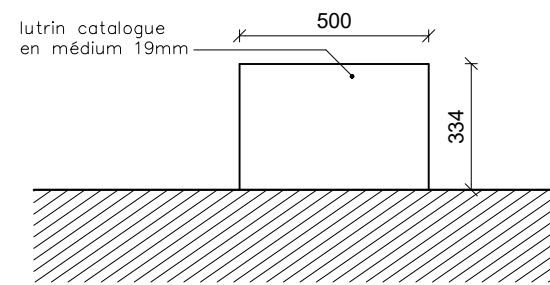

PLAN V1

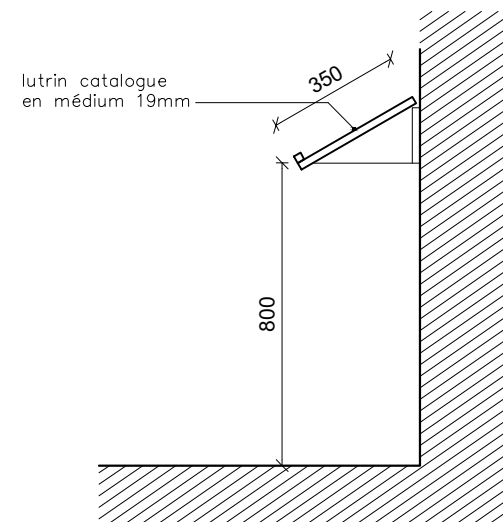

COUPE V1

Projet:
Louise Bourgeois

MOA:
BnF - Richelieu

Dessin: M5.0

Nom: Meuble M5


Echelle: 1/20

Date: 03/02/2026


Ces dessins sont à titre indicatif, toutes les mesures doivent être confirmées et validées sur site par l'entreprise dans les études d'exécution

Phase: PRO


Studio Matters/TheCloudCollective
6 rue Gabriel Péri
94220 Charenton-le-Pont
t. 01.75.37.91.49
contact@studiomatters.eu

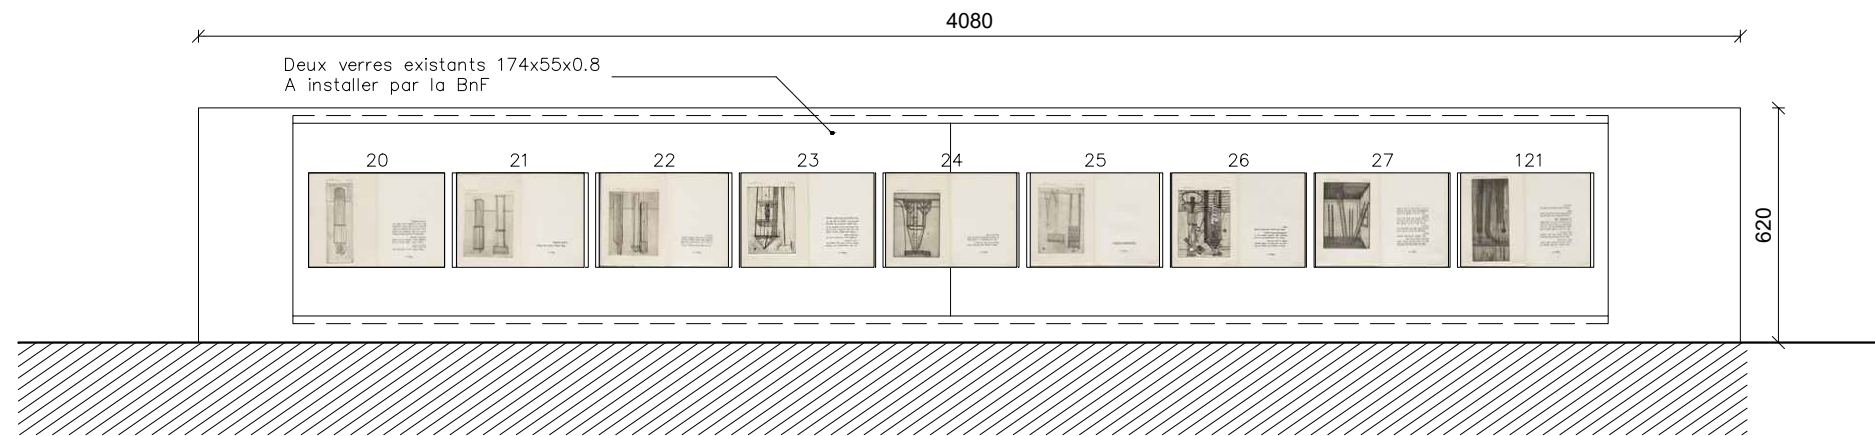

PLAN V1

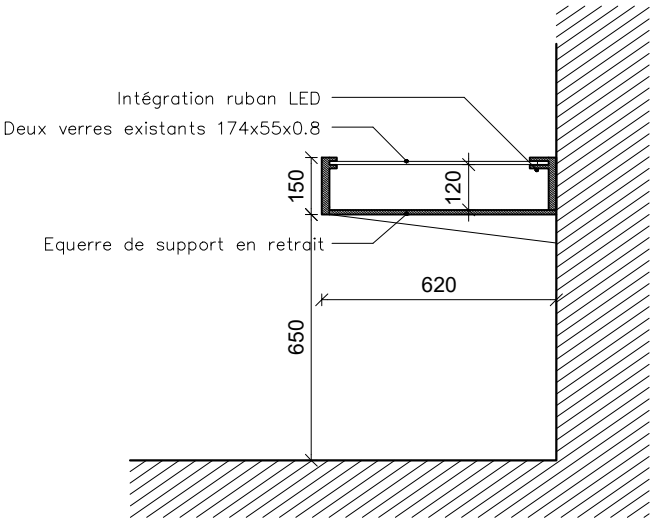


COUPE V1

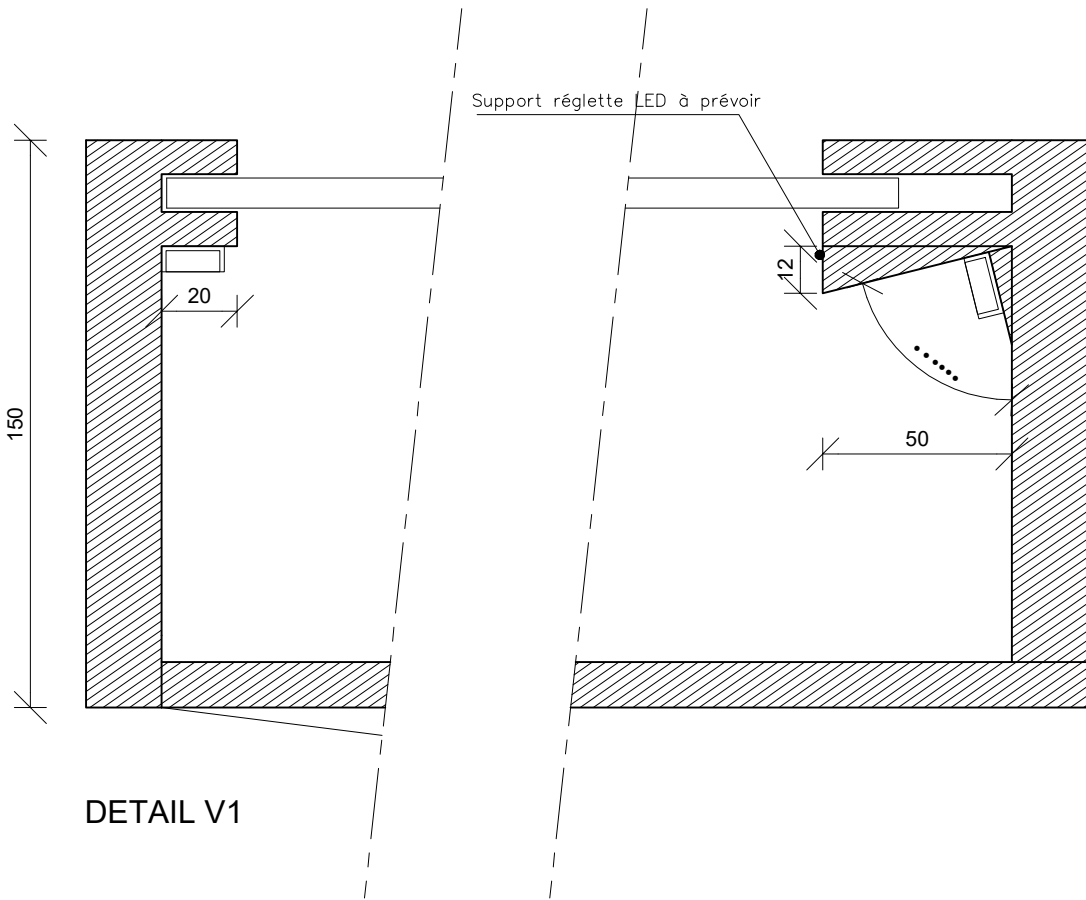


DETAIL V1

Projet: Louise Bourgeois
MOA: BnF - Richelieu
Dessin: V1.0
Nom: Vitrine V1
Echelle: 1/20
Date: 03/02/2026
Ces dessins sont à titre indicatif, toutes les mesures doivent être confirmées et validées sur site par l'entreprise dans les études d'exécution
Phase: PRO
Studio Matters/TheCloudCollective 6 rue Gabriel Péri 94220 Charenton-le-Pont t. 01.75.37.91.49 contact@studiomatters.eu

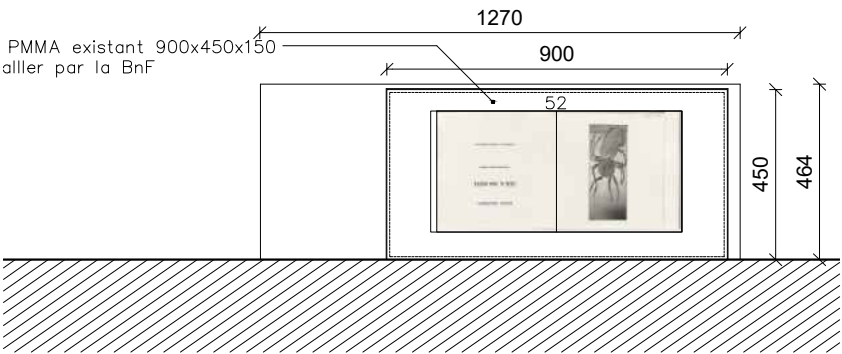


PLAN V2

Cloche PMMA existant 900x450x150
A installer par la BnF
Elément menuisé pour éclairage LED

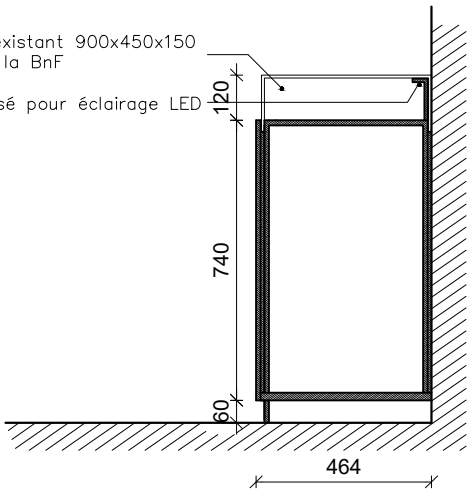


COUPE V2

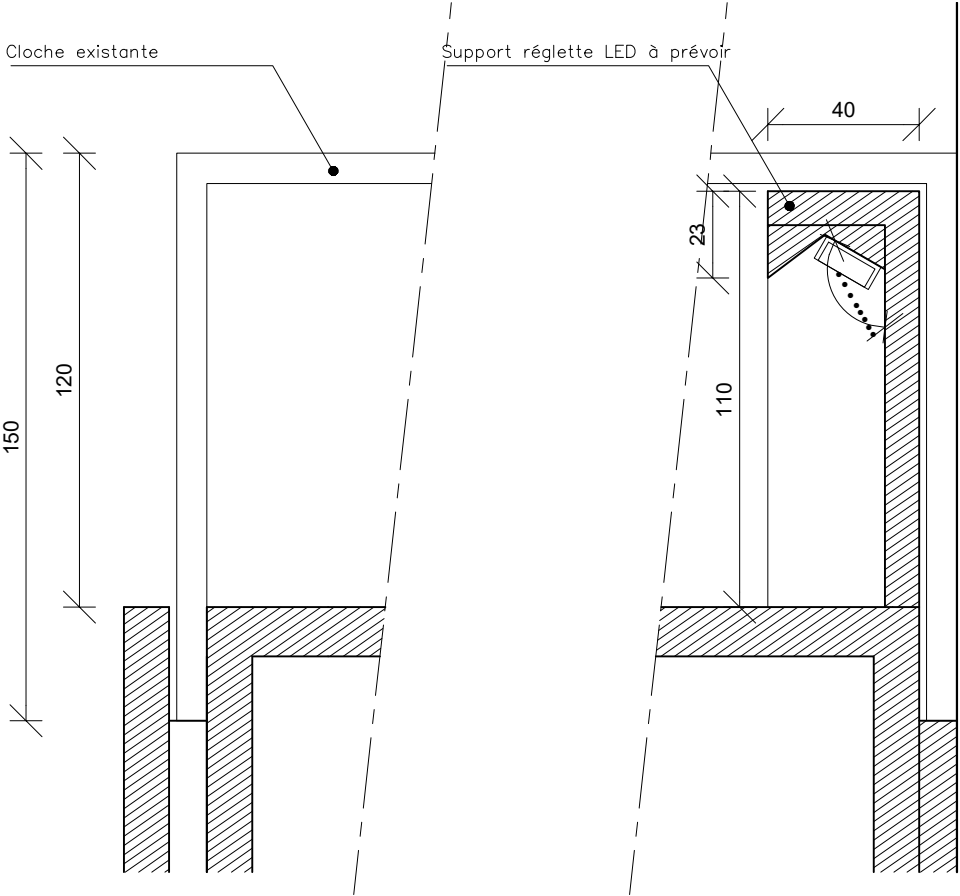


DETAIL V2

Projet: Louise Bourgeois
MOA: BnF - Richelieu
Dessin: V2.0
Nom: Vitrine V2
Echelle: 1/20
Date: 03/02/2026
Ces dessins sont à titre indicatif, toutes les mesures doivent être confirmées et validées sur site par l'entreprise dans les études d'exécution
Phase: PRO
Studio Matters/TheCloudCollective 6 rue Gabriel Péri 94220 Charenton-le-Pont t. 01.75.37.91.49 contact@studiomatters.eu

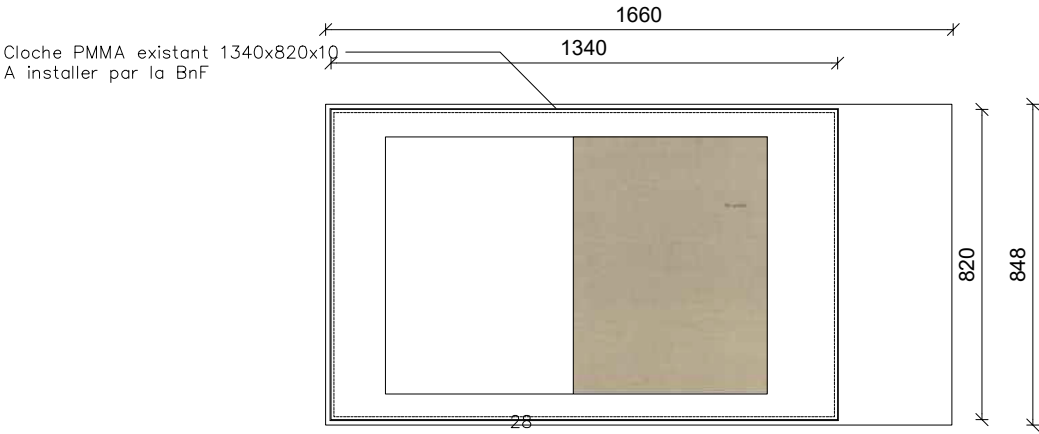


PLAN V3

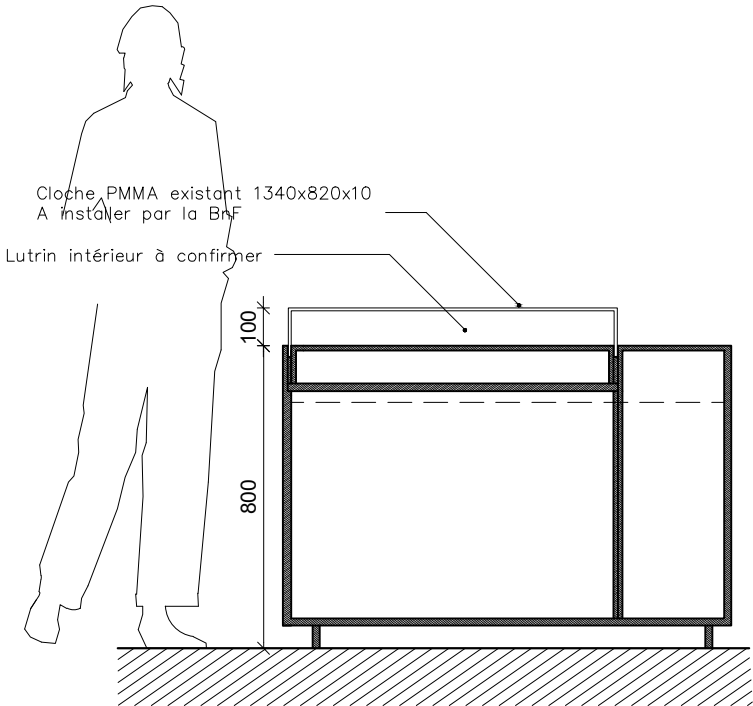


COUPE V3

Projet: Louise Bourgeois
MOA: PRO
Dessin: V3.0
Nom: Vitrine V3
Echelle: 1/20
Date: 03/02/2026
Ces dessins sont à titre indicatif, toutes les mesures doivent être confirmées et validées sur site par l'entreprise dans les études d'exécution
Phase: APD
Studio Matters/TheCloudCollective 6 rue Gabriel Péri 94220 Charenton-le-Pont t. 01.75.37.91.49 contact@studiomatters.eu

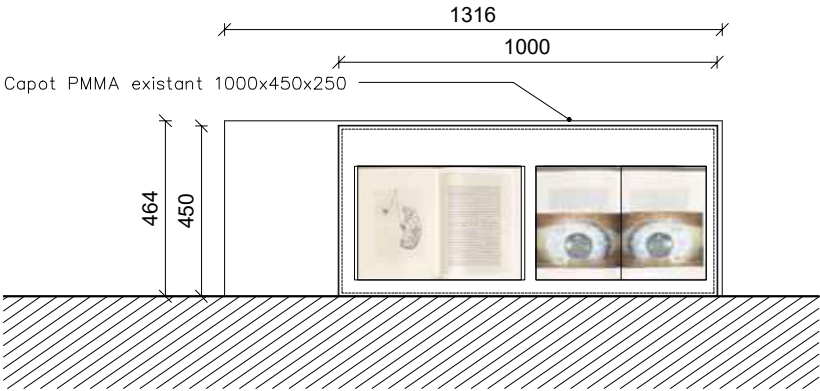

PLAN V4

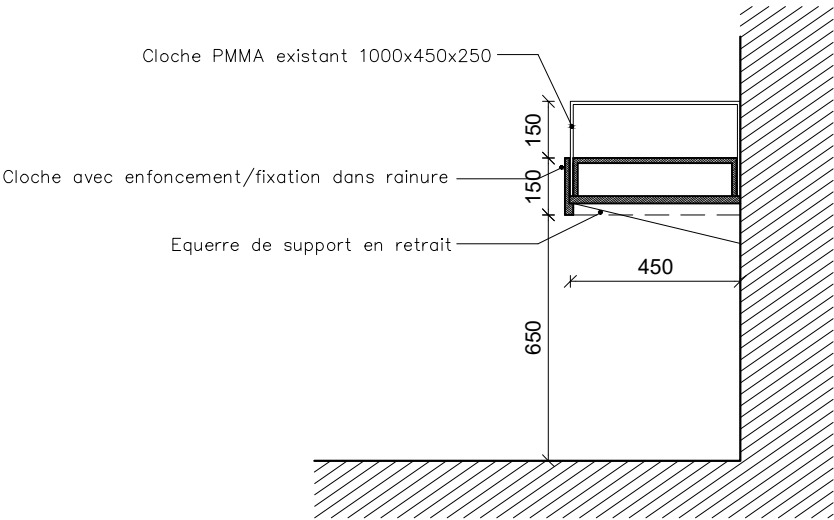

COUPE V4

Projet: Louise Bourgeois
MOA: BnF - Richelieu
Dessin: V4.0
Nom: Vitrine V4
Echelle: 1/20
Date: 03/02/2026
Ces dessins sont à titre indicatif, toutes les mesures doivent être confirmées et validées sur site par l'entreprise dans les études d'exécution
Phase: PRO
Studio Matters/TheCloudCollective 6 rue Gabriel Péri 94220 Charenton-le-Pont t. 01.75.37.91.49 contact@studiomatters.eu

