


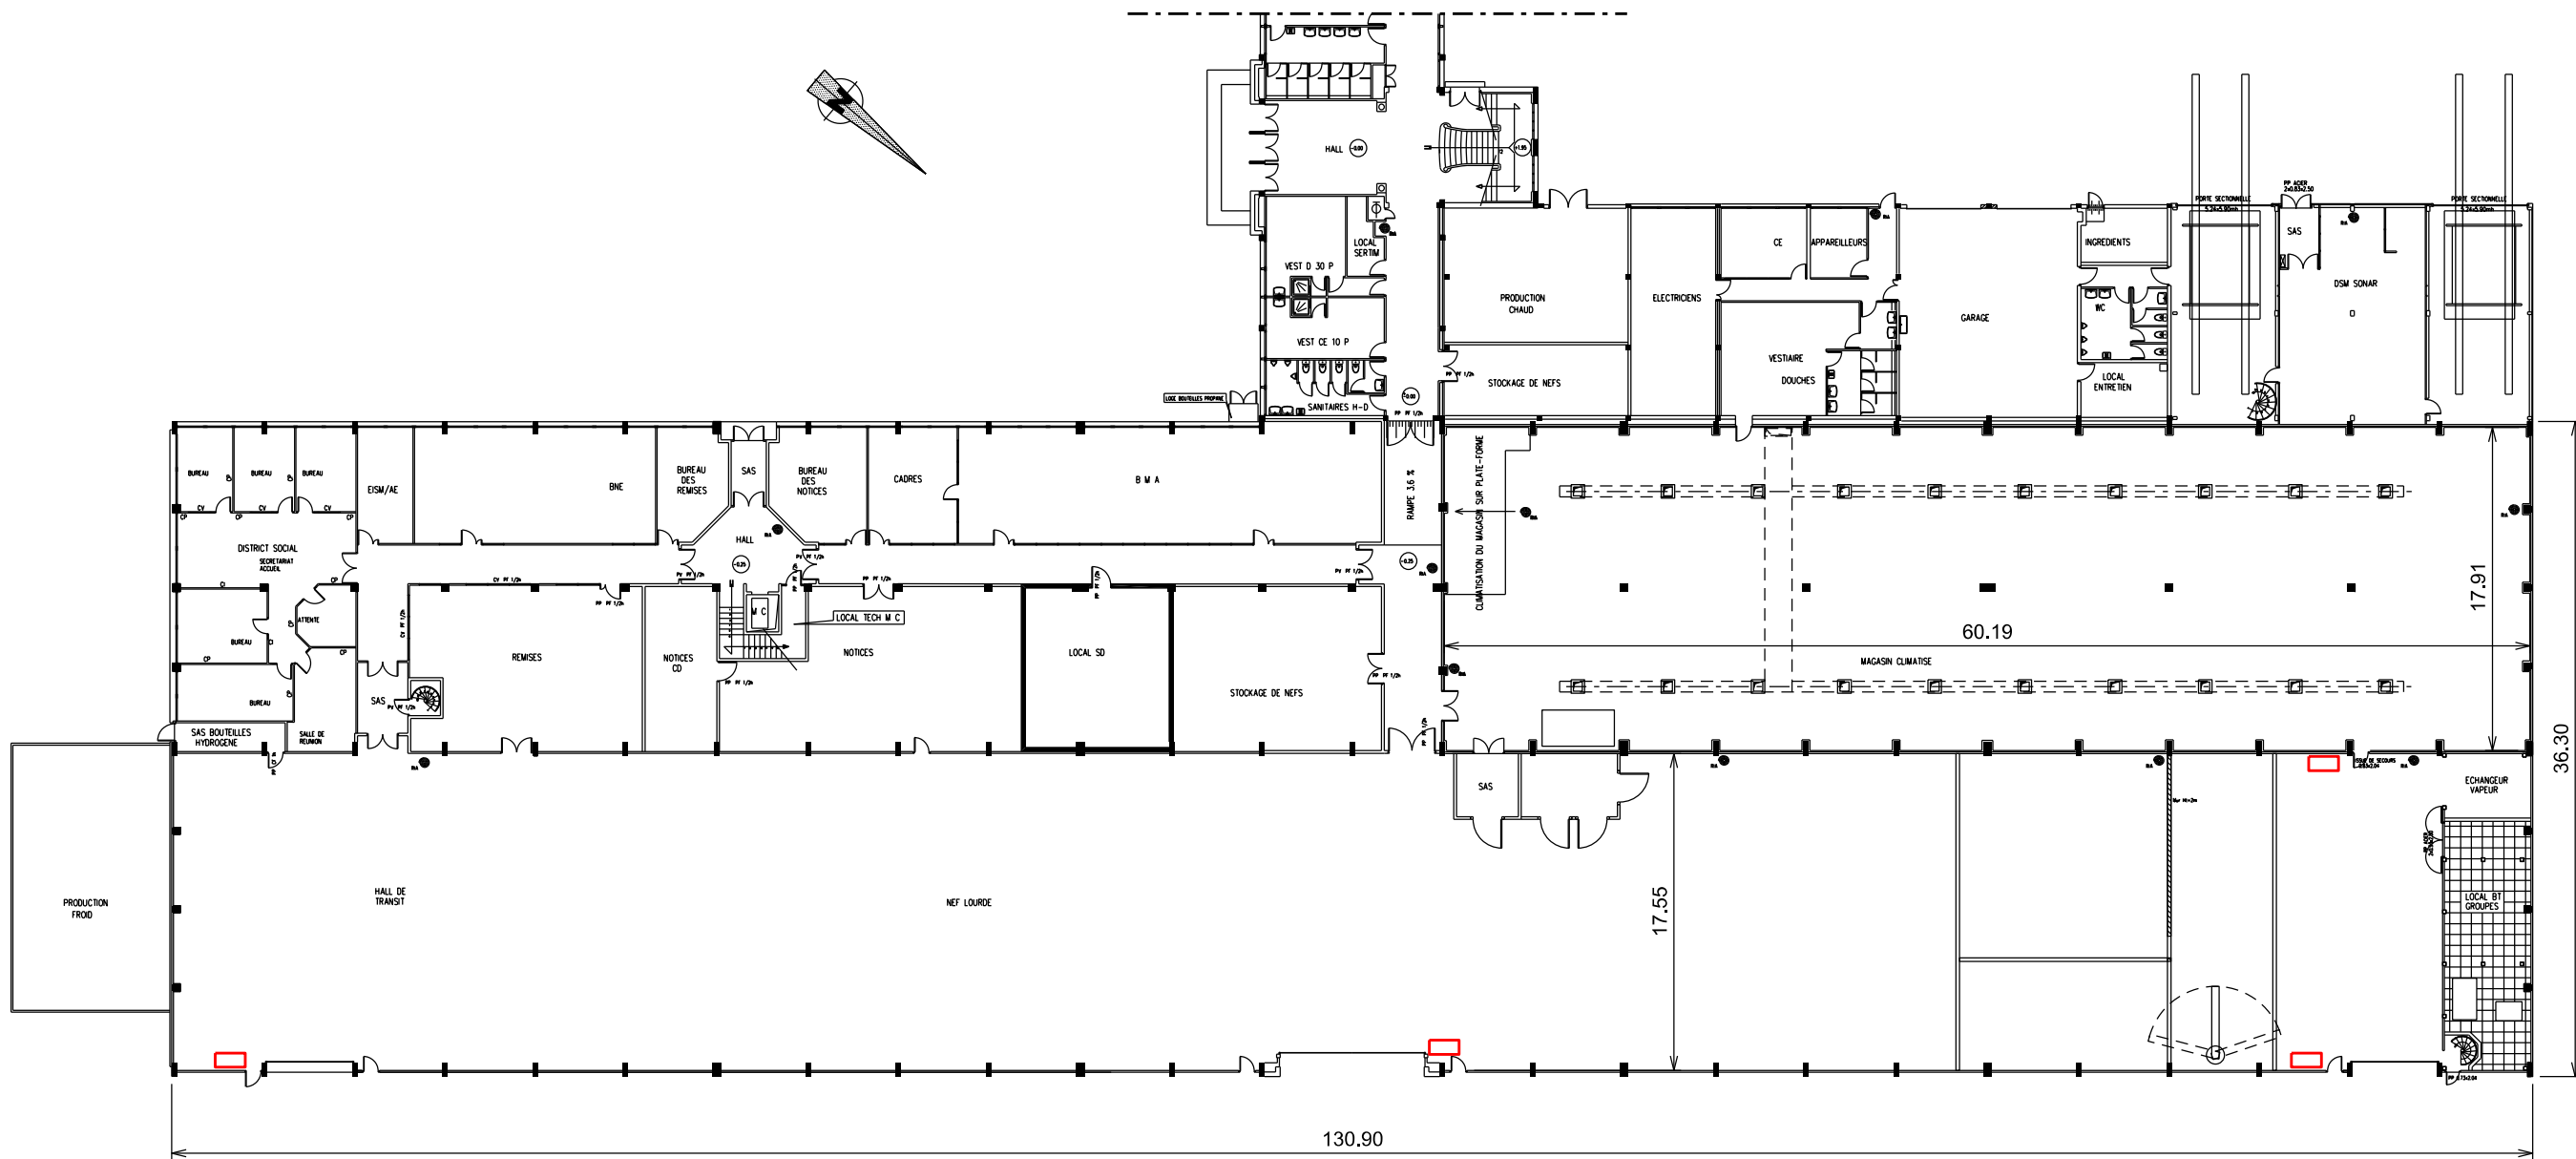

 COFFRET DE DESEMFUMAGE

 DIVISION INV POLE MO1 BORM BREST CD 18 29240 BREST CEDEX 09	Chargé d'affaires : IMI Agnès MALET	Base navale de Brest (29) Pôle logistique du SLM Phase 1 Adaptation de la nef lourde et du magasin climatisé du bâtiment électronique (0496) IMPLANTATION PARTIE " NEF LOURDE" - EXISTANT	 Secrétariat général pour l'administration	N° COSI :	 MINISTÈRE DES ARMÉES Liberté Egalité Fraternité		
	Dessiné par : OET Julien WYCKAERT						
	Architecte	Nom du fichier : O:30_INV\3000_INV\3200_Operations\3230_Sites\29\01_Arsenal_448322-SLM adaptation du 0496\06 PRO ACT(DCE)\X\03 DCE\02 PIECES GRAPHIQUES	 Service d'infrastructure de la Défense	Date Avril 2025		N° Ordre 05	Indice
	Chef de division : IPEF Omblin DU FAYET	D.C.E. Echelle : 1/400.					