


NB : Dépose des réseaux secs et humides (Cf CCTP)

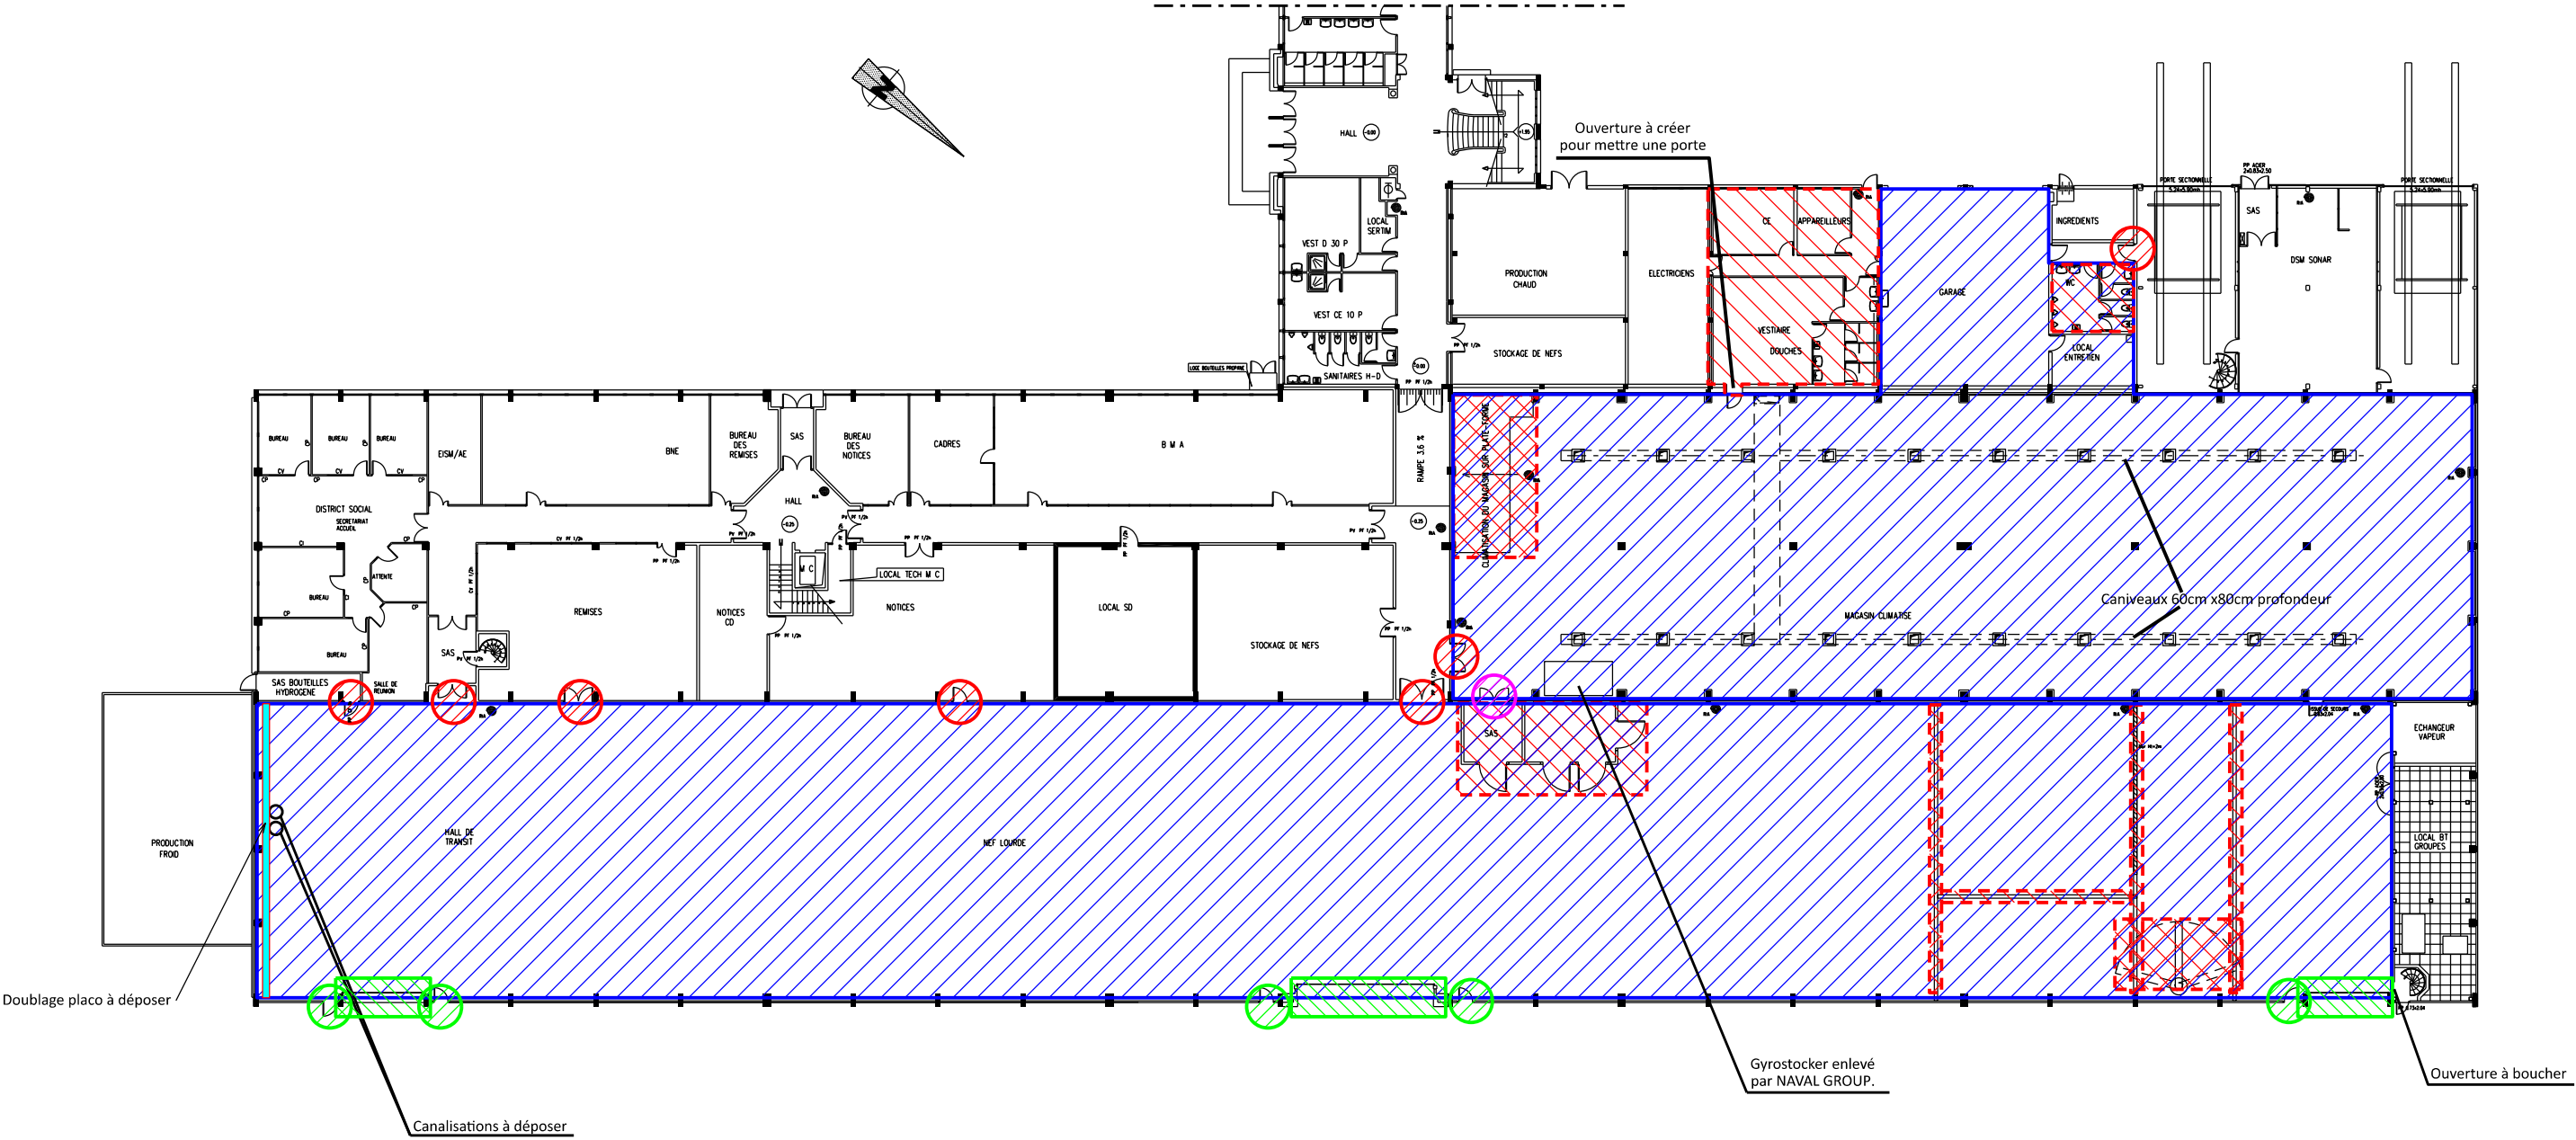

- DALLE A DEMOLIR.
- A DEPOSER.
- PORTE A DEPOSER ET BOUCHER
- PORTE A CHANGER
- PORTE A CHANGER PAR UNE PORTE SECTIONNELLE 4X4M

 DIVISION INV POLE MO1 BORM BREST CC 18 29240 BREST CEDEX 09	Chargé d'affaires : IMI Agnès MALET	Base navale de Brest (29) Pôle logistique du SLM Phase 1 Adaptation de la nef lourde et du magasin climatisé du bâtiment électronique (0496) IMPLANTATION PARTIE SLM PLAN DE DEMOLITION		 Secrétariat général pour l'administration	N° COSI :		 MINISTÈRE DES ARMÉES Liberté Egalité Fraternité
	Dessiné par : OET Julien WYCKAERT						
	Architecte	Nom du fichier : O:30_INV\3000_INV\3200_Operations\3230_Sites\29\01_Arsenal\ 448322-SLM adaptation du 0496\06 PRO ACT(DCE)\X03 DCE\02 PIECES GRAPHIQUES					
	Chef de division : IPEF Omblin DU FAYET	D.C.E. Echelle : 1/400.			 Service d'Infrastructure de la Défense Date Avril 2025	N° Ordre 07	