
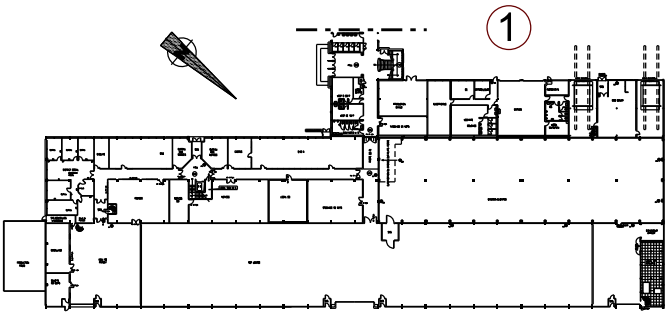
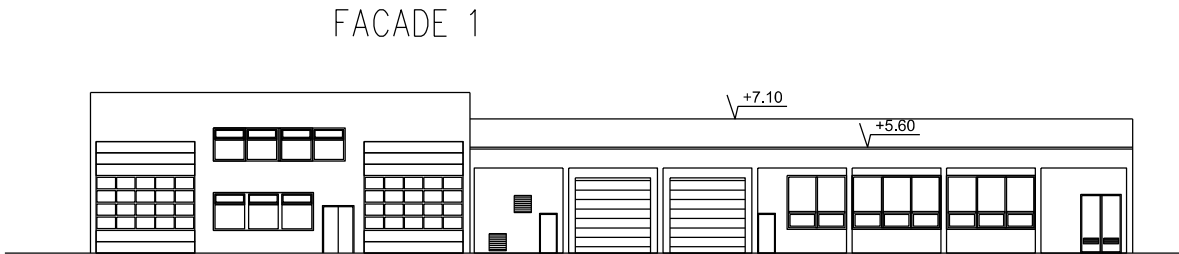
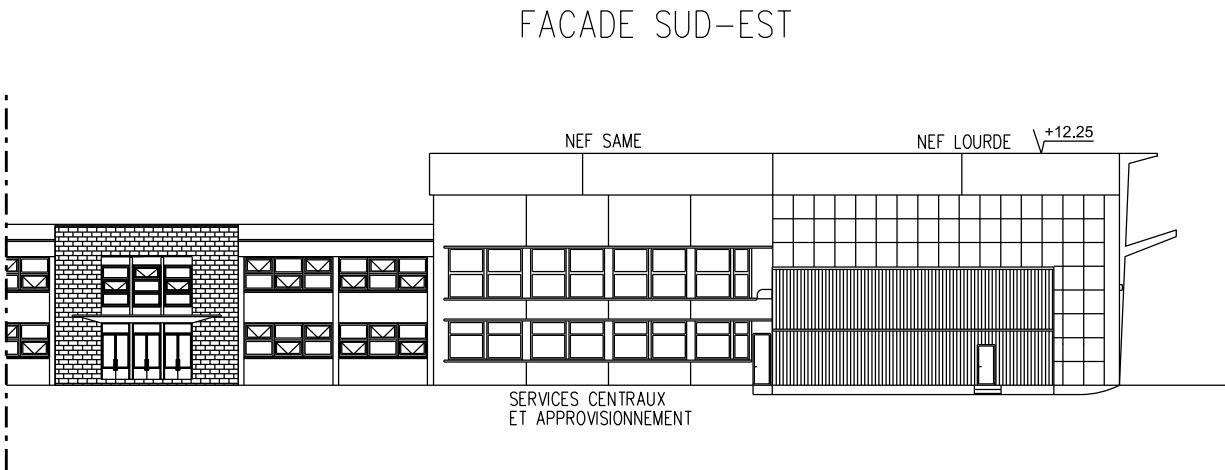


NB : toutes les menuiseries et raidisseurs de façades endommagés
devront être changés à l'identique

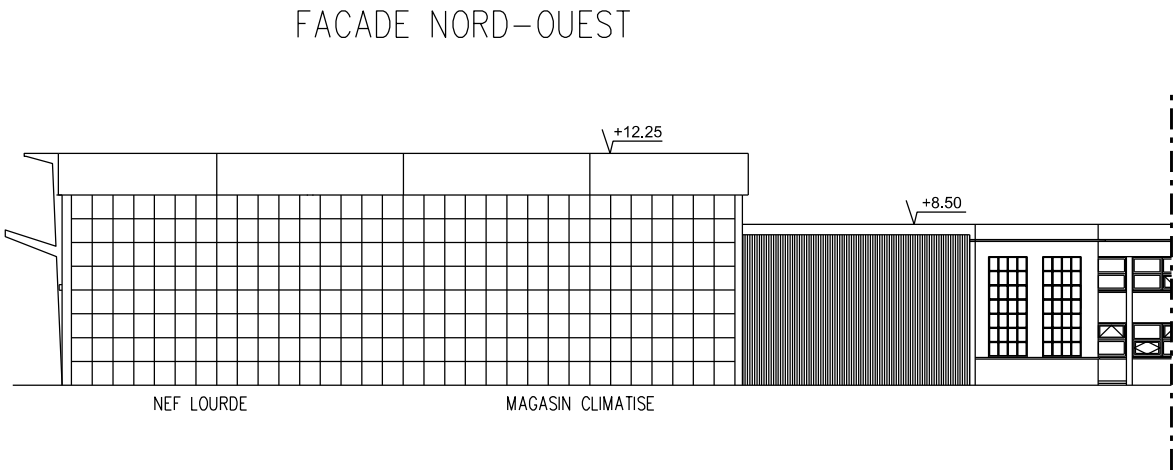

 SID ATL DIVISION INV POLE MO1 BORM BREST CC 16 29240 BREST CEDEX 09	<u>Chargé d'affaires :</u> IMI Agnès MALET	Base navale de Brest (29) Pôle logistique du SLM Phase 1 Adaptation de la nef lourde et du magasin climatisé du bâtiment électronique (0496) ELEVATIONS EXISTANT	 SGA Secrétariat général pour l'administration	N° COSI :  MINISTÈRE DES ARMÉES Liberté Egalité Fraternité		
	<u>Dessiné par :</u> OET Julien WYCKAERT					
	<u>Architecte</u>	<u>Nom du fichier :</u> O:30_INV\3000_INV\3200_Operations\3230_Slides\29\01 Arsenal\J_448322-SLM adaptation du 0496\06 PRO ACT(DCE)\X03 DCE\02 PIECES GRAPHIQUES				
	<u>Chef de division :</u> IPEF Omblin DU FAYET	D.C.E. Echelle : 1/400.	 SiD Service d'infrastructure de la Défense	<u>Date</u> Avril 2025	<u>N° Ordre</u> 08	<u>Indice</u>