
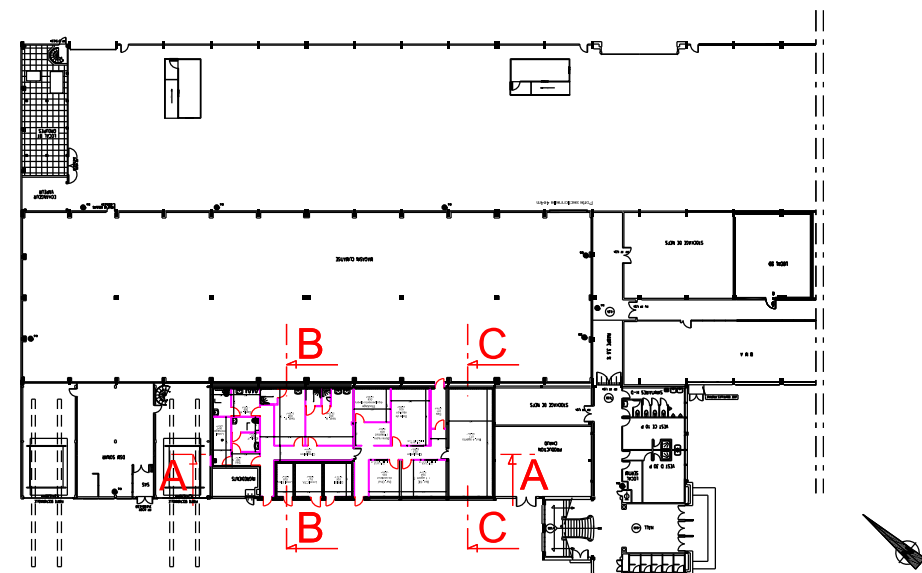


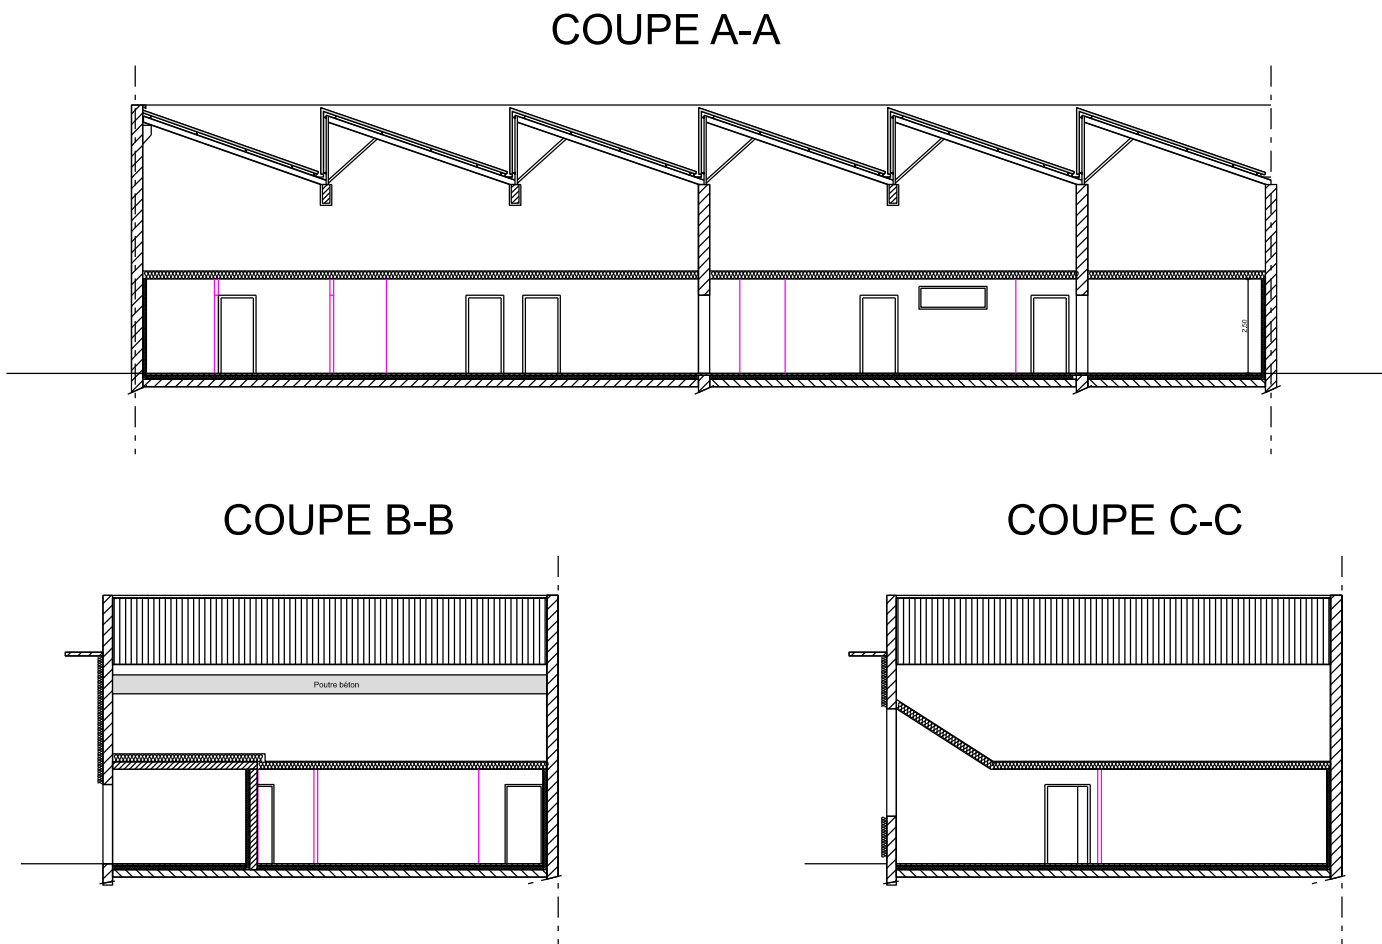

 DIVISION INV POLE MO1 BORM BREST CO 18 29240 BREST CEDEX 09	Chargé d'affaires : IMI Agnès MALET	Base navale de Brest (29) Pôle logistique du SLM Phase 1 Adaptation de la nef lourde et du magasin climatisé du bâtiment électronique (0496) COUPES PROJET	 Secrétariat général pour l'administration	N° COSI :  MINISTÈRE DES ARMÉES Liberté Egalité Fraternité		
	Dessiné par : OET Julien WYCKAERT					
	Architecte	Nom du fichier : O:\30_INV\3000_INV\3200_Operations\3230_Sites\29\01_Arsenal_448322- SLM adaptation du 0496\06 PRO ACT(DCE)\X\03 DCE\02 PIECES GRAPHIQUES	 Service d'infrastructure de la Défense	Date Avril 2025	N° Ordre 15	Indice
	Chef de division : IPEF Omblin DU FAYET	D.C.E. Echelle : 1/200				