


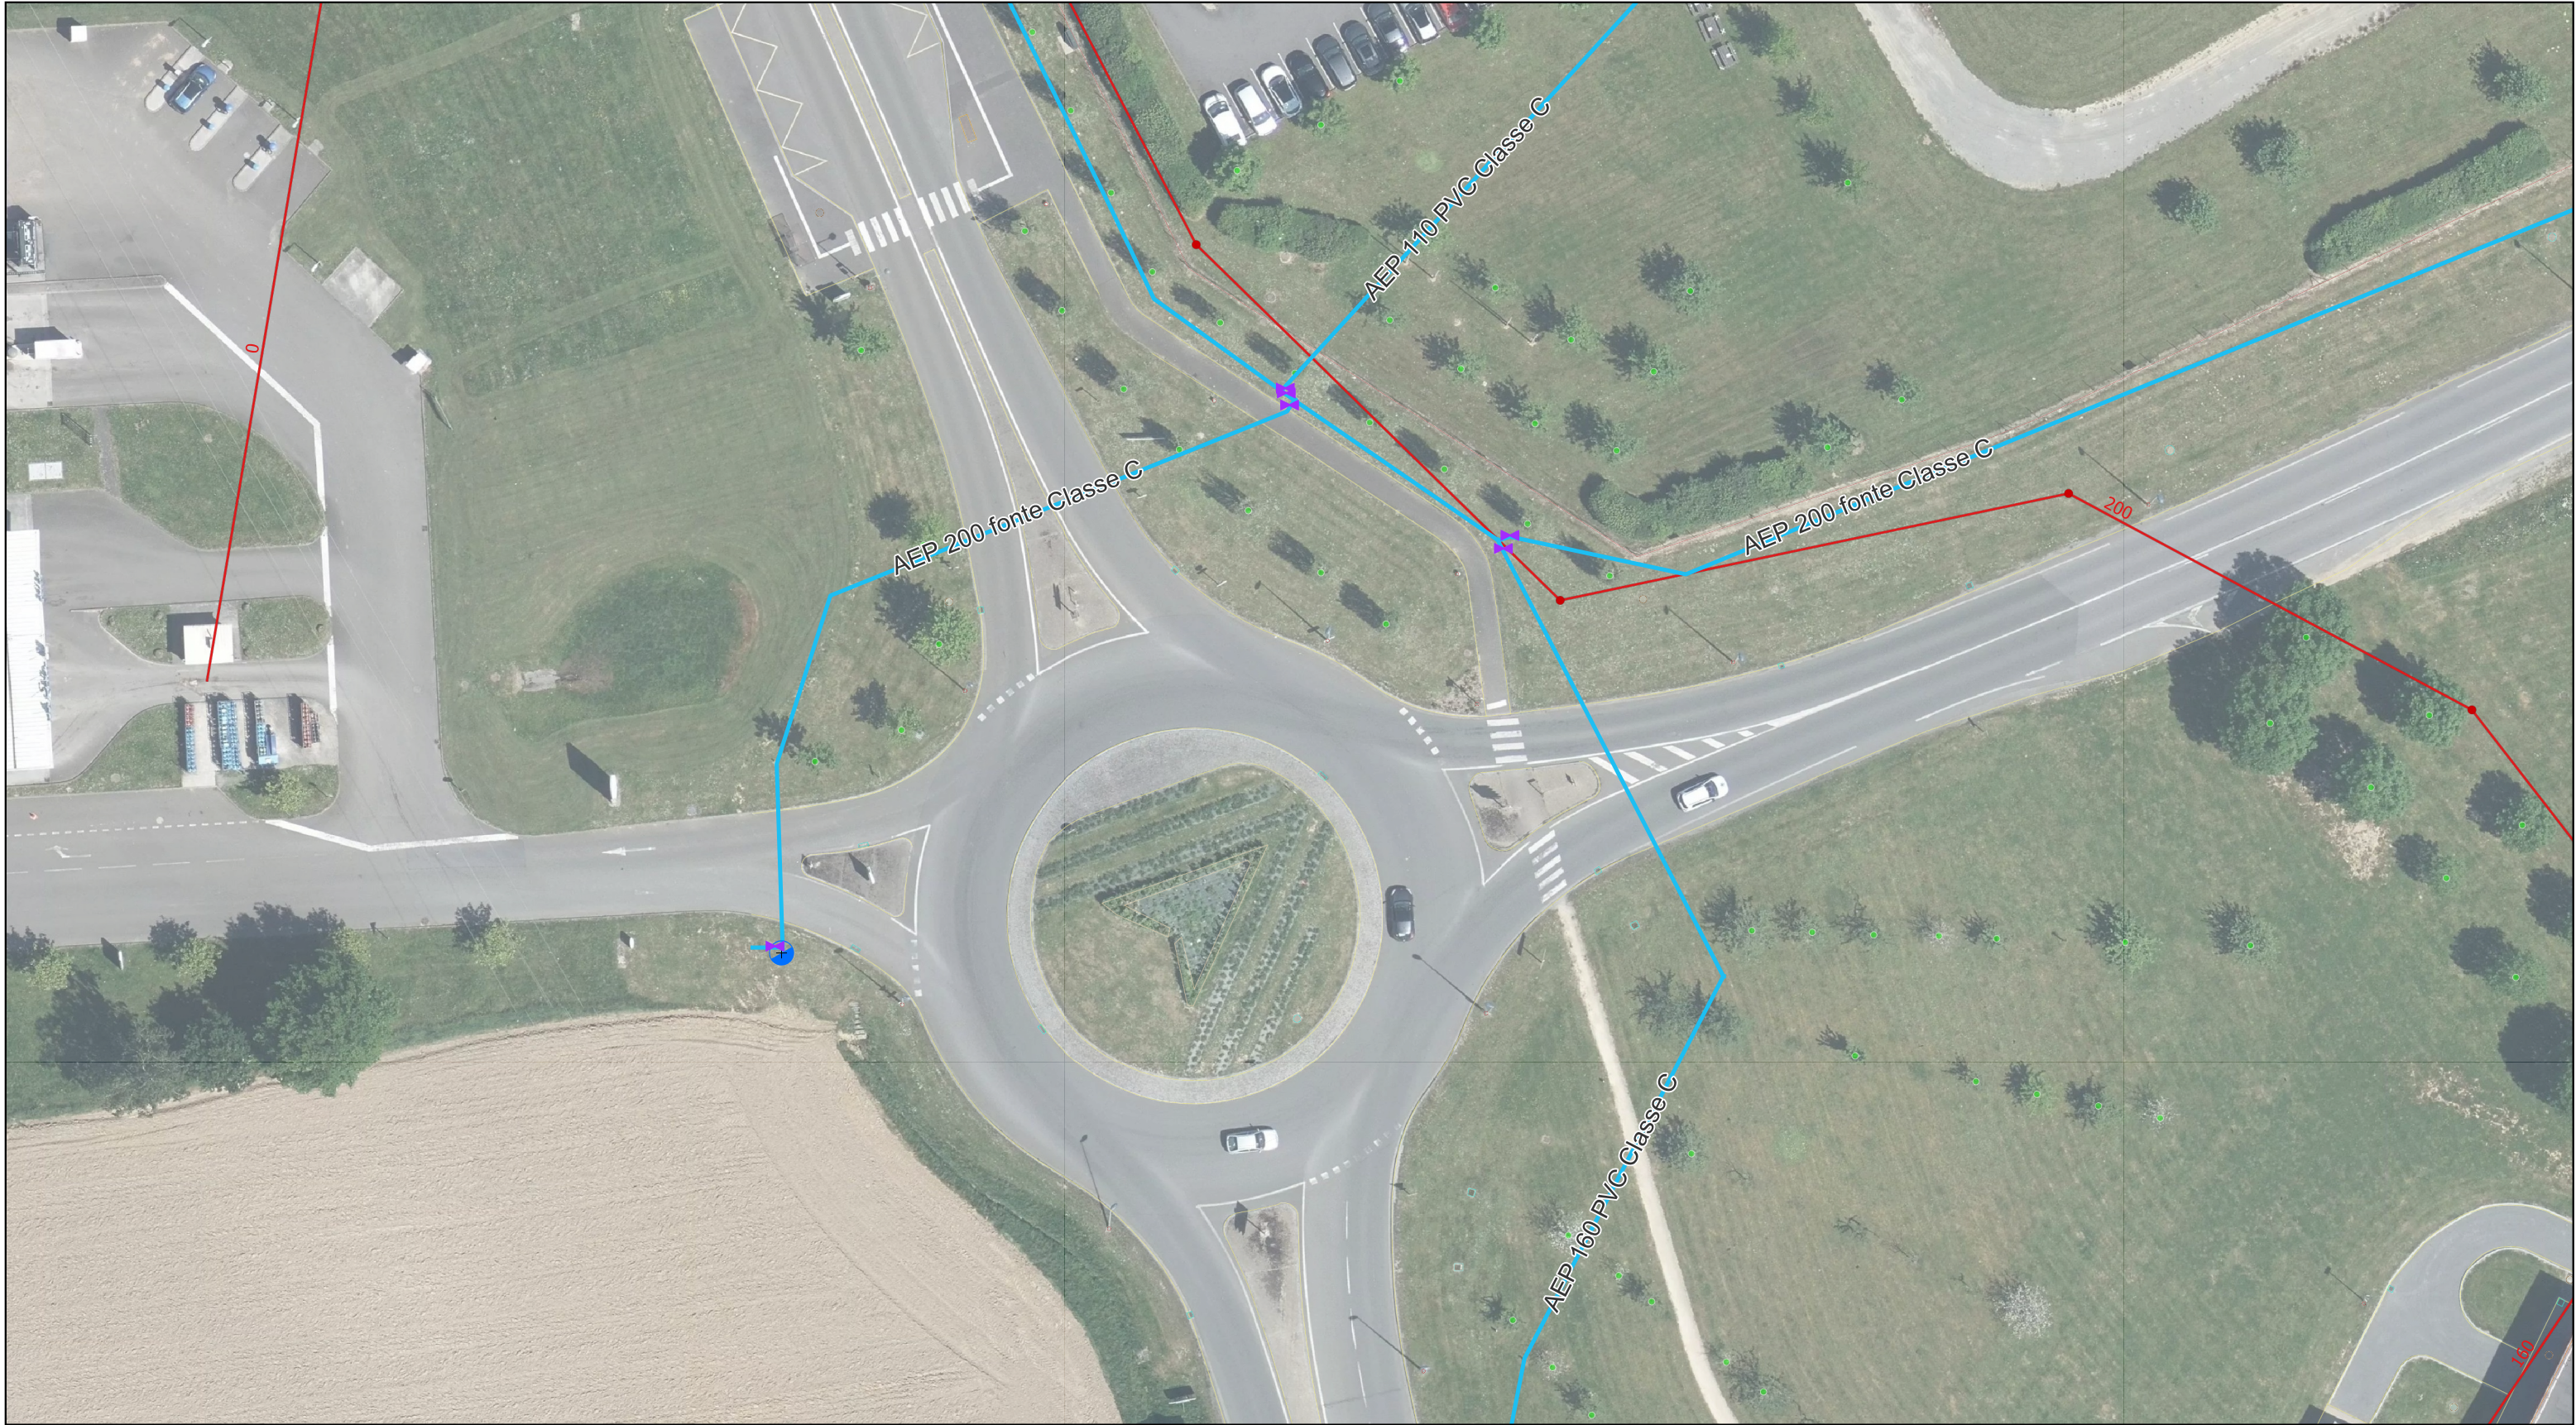

LOCALISATION DES RESEAUX PUBLICS EAU POTABLE ET EAUX USEES

DT 2026022402546D28 - page 6

Adresse : Ernée - ERNEE

Date : 24-02-2026



Eau Potable

Branchement

Tronçon de canalisation

eau brute

eau traitée

Tronçon de canalisation abandonné

Tronçon électrique alimentation aep

Assainissement

Branchement EU

Tronçon EU

Gravitaire

Refoulement

