



Maître de l'ouvrage :

CentraleSupélec

Projet :

Transformation du bâtiment Bréguet

Maîtrise d'oeuvre :

Autumn

Mandataire du groupement de conception réalisation

ATELIER KEMPE THILL

Architecte co-concepteur

Patriarche

Architecte co-concepteur

OPC :

Autumn

CSPS :

SOCOTEC


Contrôleur technique :

SOCOTEC

Emmetteur :

Patriarche.

Plan de repérage :

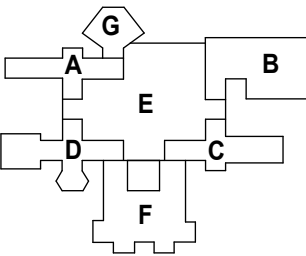

Nom du document :

Agencement Restauration

Date :


Echelle :


30/01/2026

PRJ	PHASE	EMET	LOT	DOC	BAT	NIV	NUM	IND
3457	PRO	PKT	ARC	DET			1751	A

CARNET AGENCEMENT
RESTAURATION

Indice	Modifications	Date


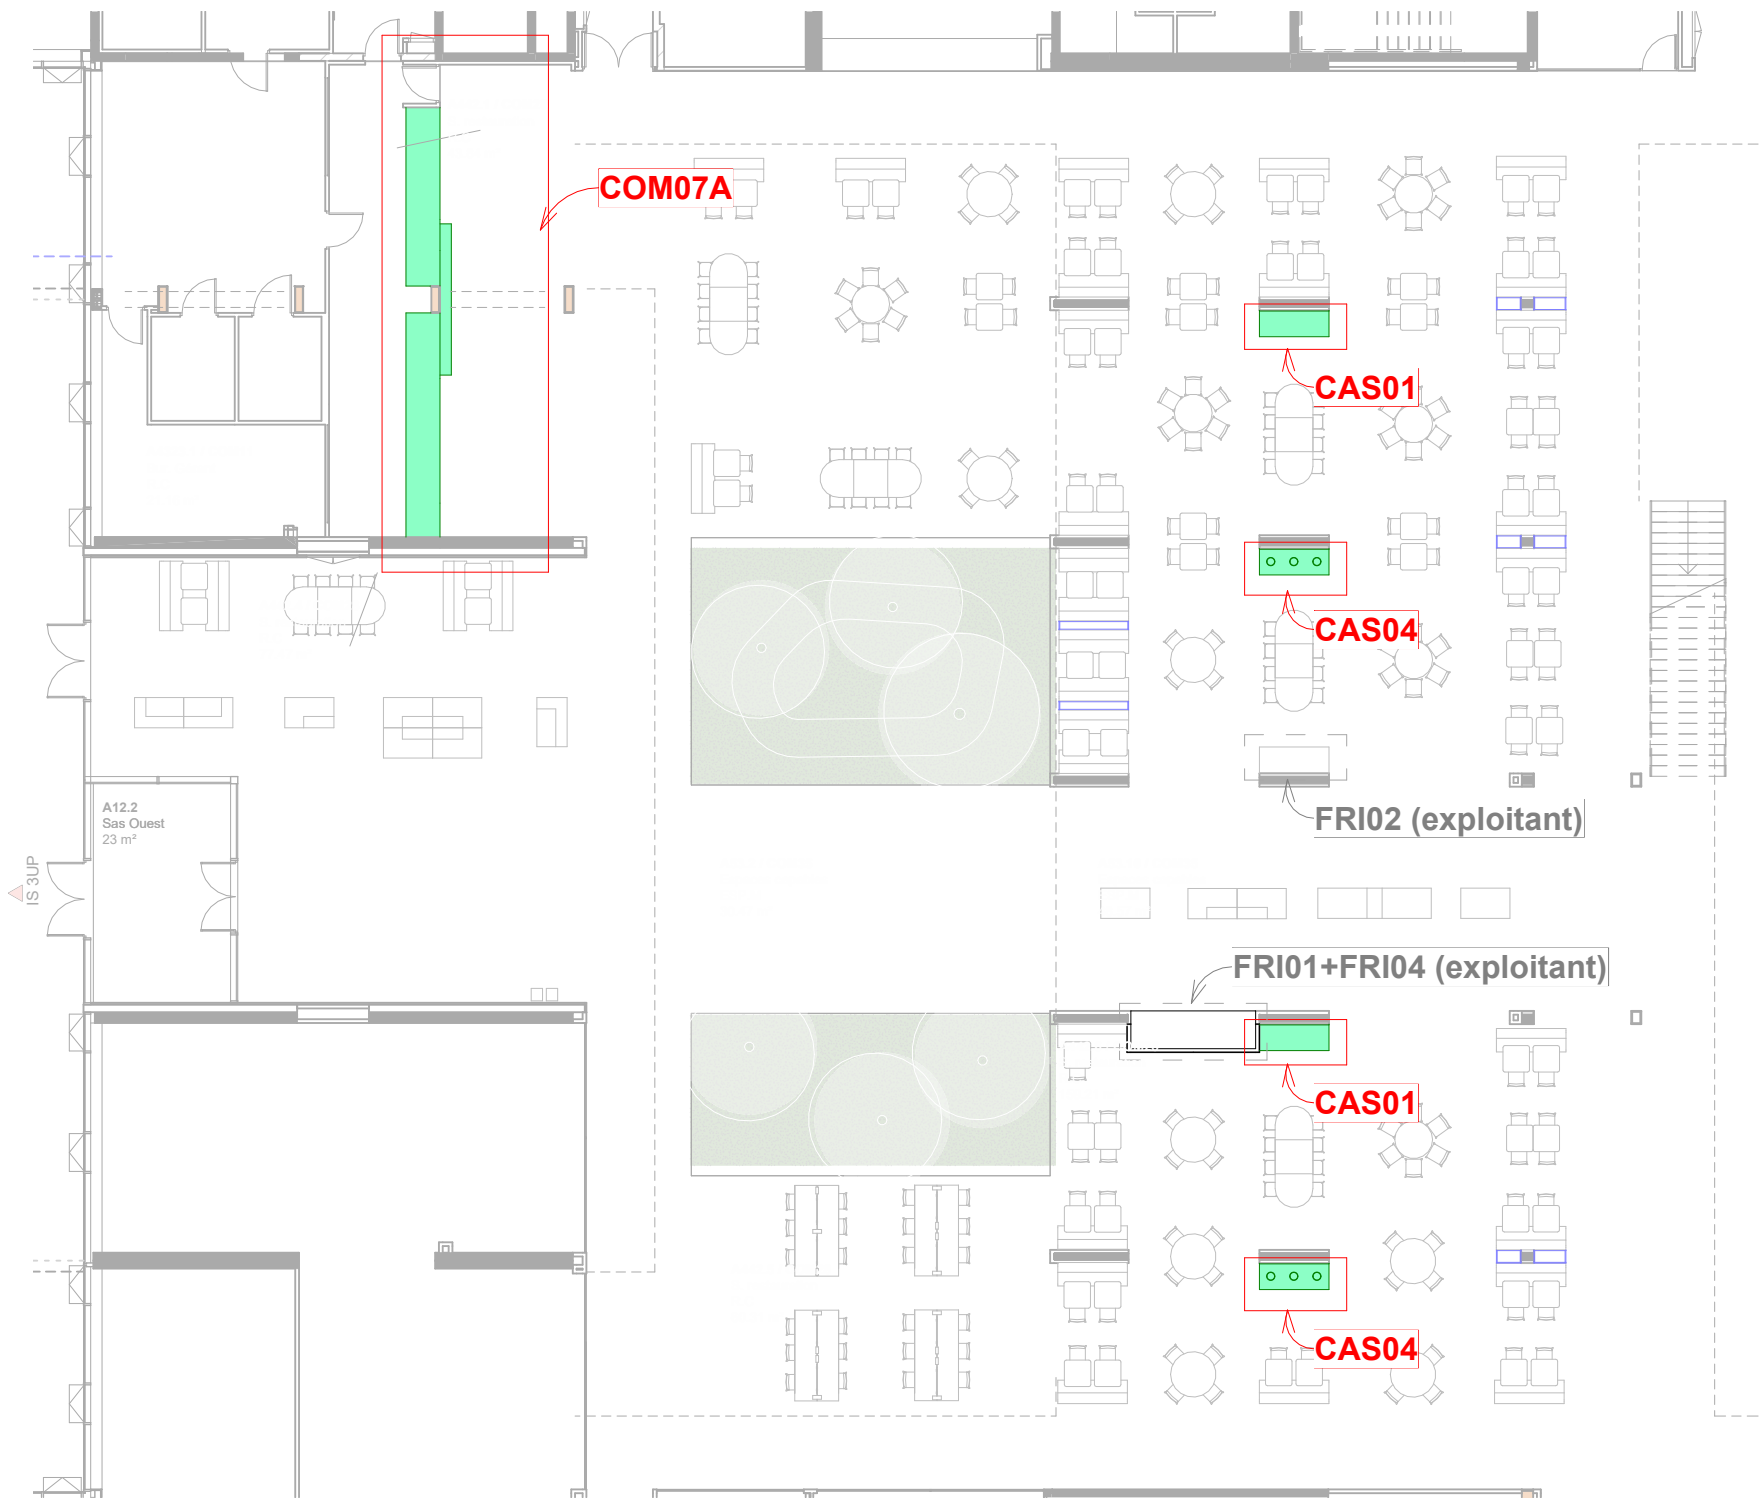


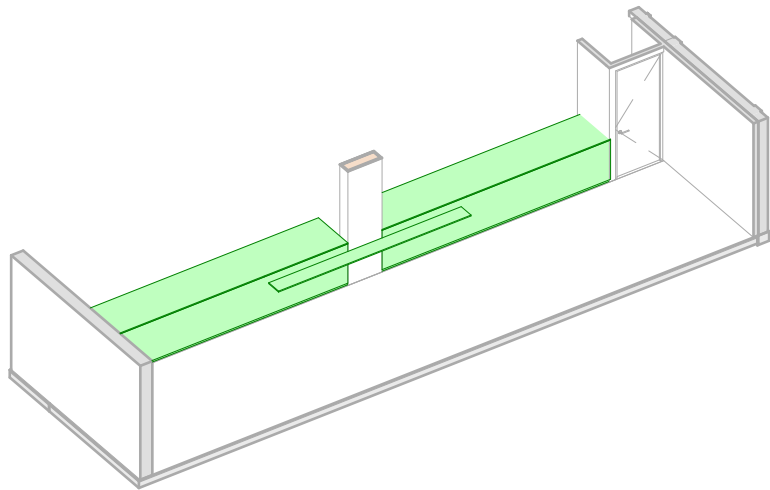


Mètre linéaire = 19m
Quantité = x1

Nota: Prévoir synthèse avec les lots CFO / CFA / PLB
Programme technique à préciser

Nota : l'entreprise devra vérifier l'exactitude des cotes in situ afin de s'assurer
les bonnes dimensions de l'ouvrage pour son intégration et effleurement/ alignement
par rapport à l'architecture et équipements mobiliers

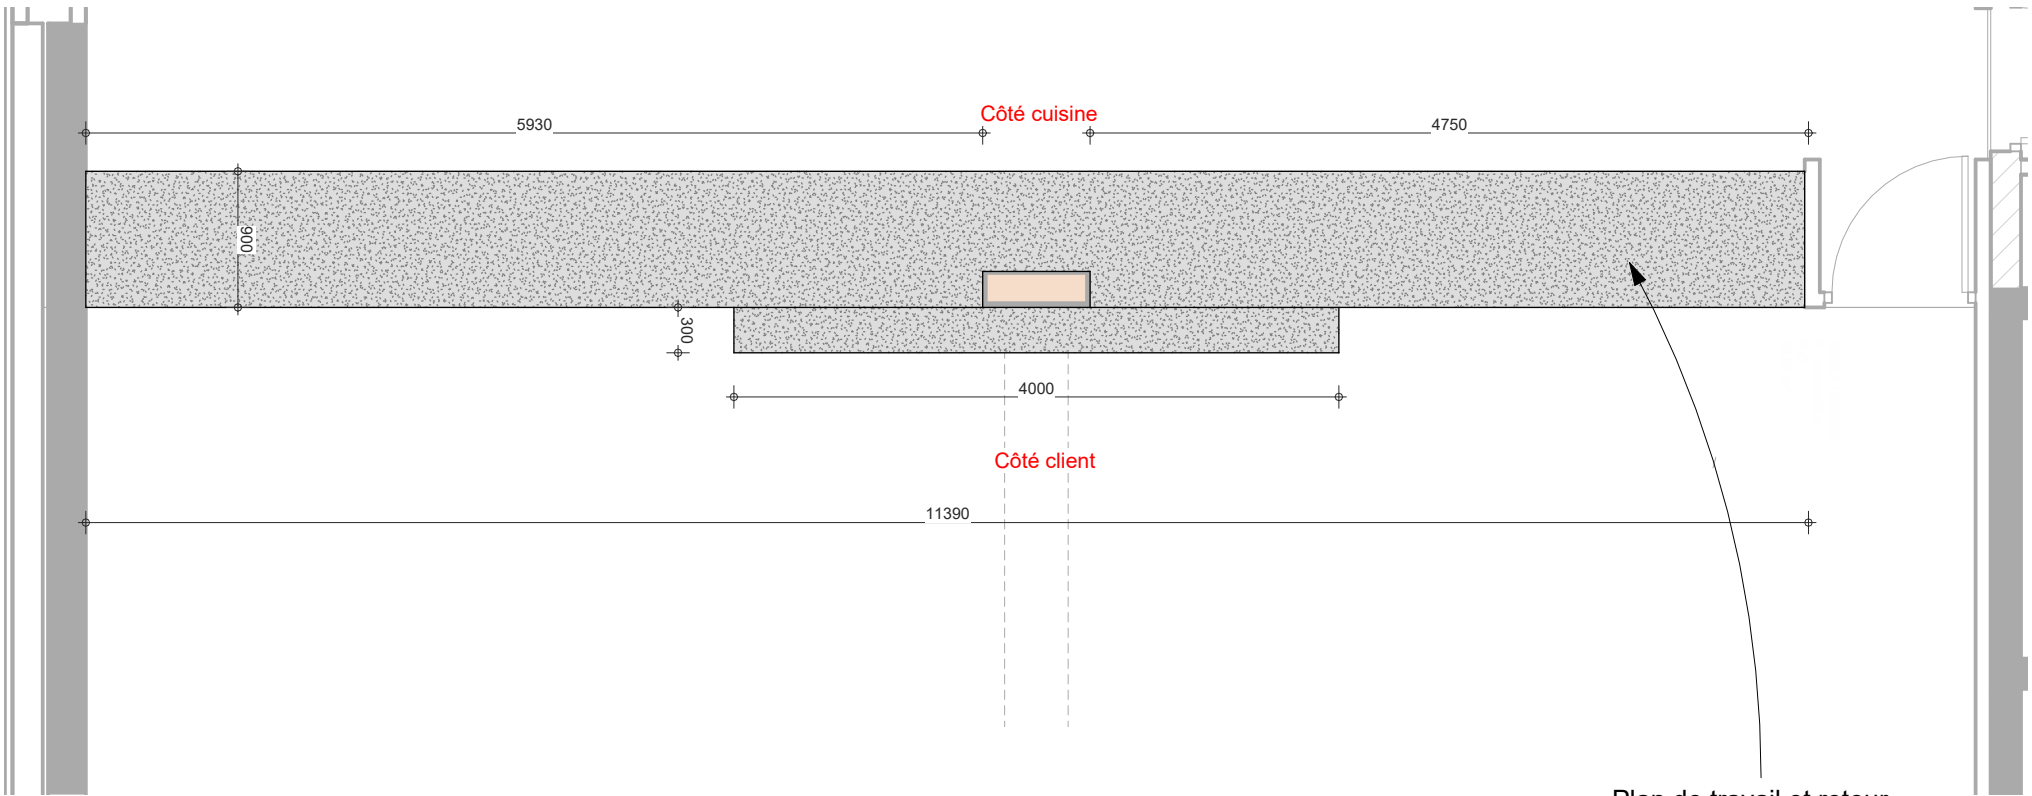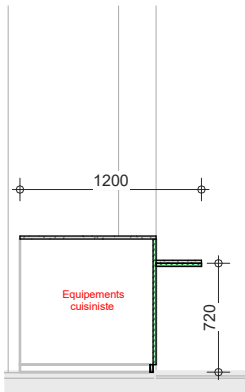


Plan de travail et retour
crédence
minéral type Quartz
(Santamargherita coloris
groupe 2)

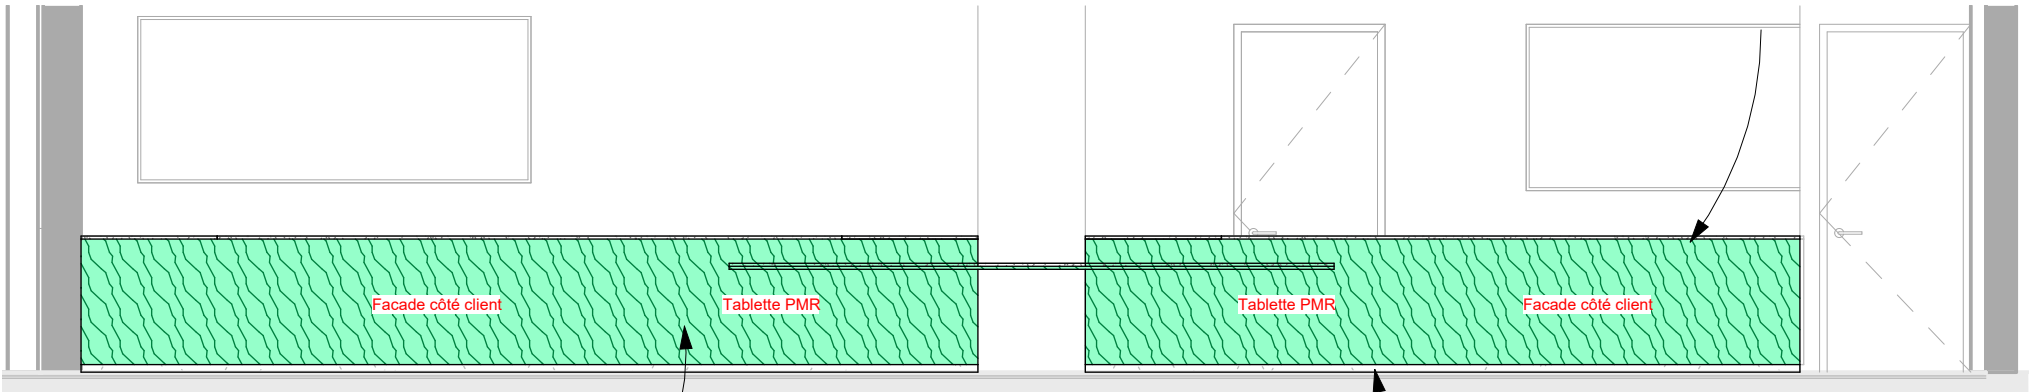

Habillage facade en Panneau CP
chêne type Garnica
 finition chêne (o.e.) (sens de fil
vertical)


Vernis hydrofuge incolore haute
résistance anti UV

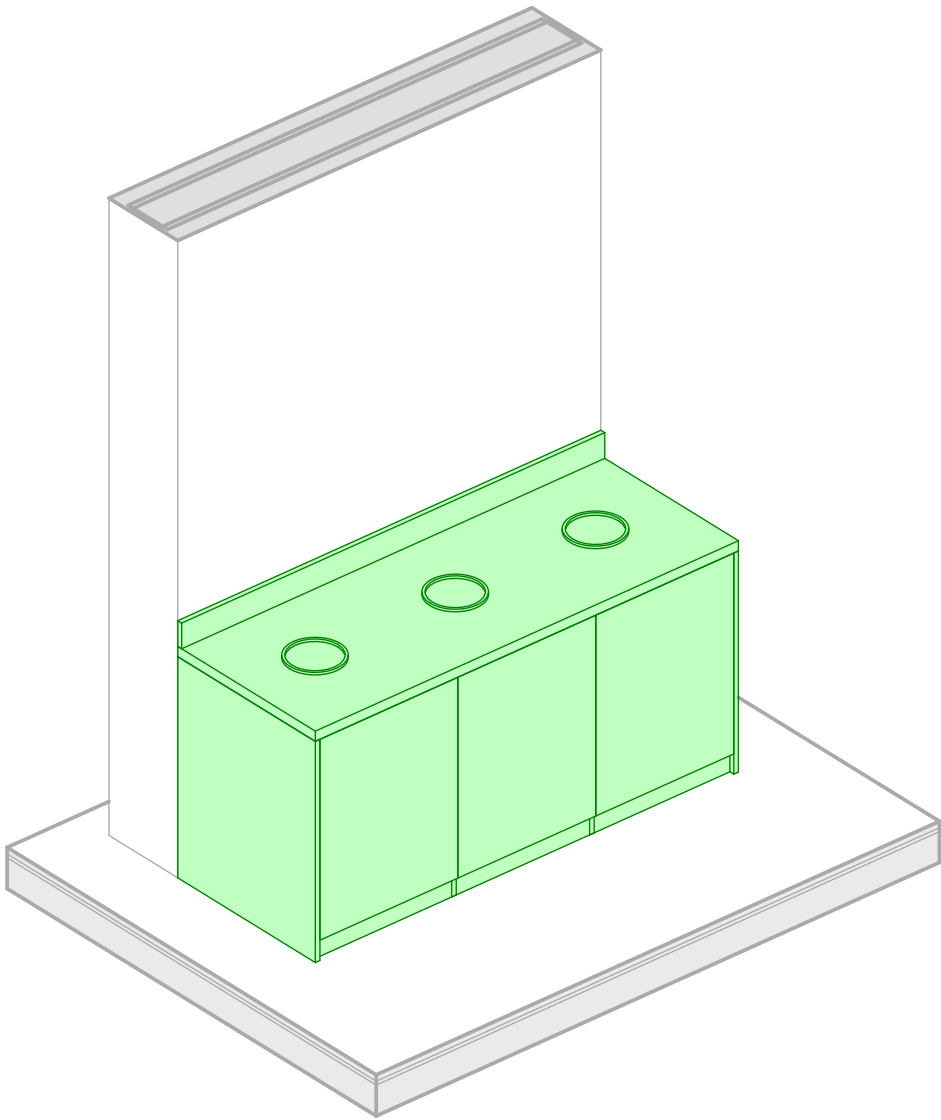


Mètre linéaire = 1,84m
Quantité = x2

Nota: Prévoir synthèse avec les lots CFO / CFA / PLB
Programme technique à préciser

Nota : l'entreprise devra vérifier l'exactitude des cotes in situ afin de s'assurer
les bonnes dimensions de l'ouvrage pour son intégration et effleurement/ alignement
par rapport à l'architecture et équipements mobiliers

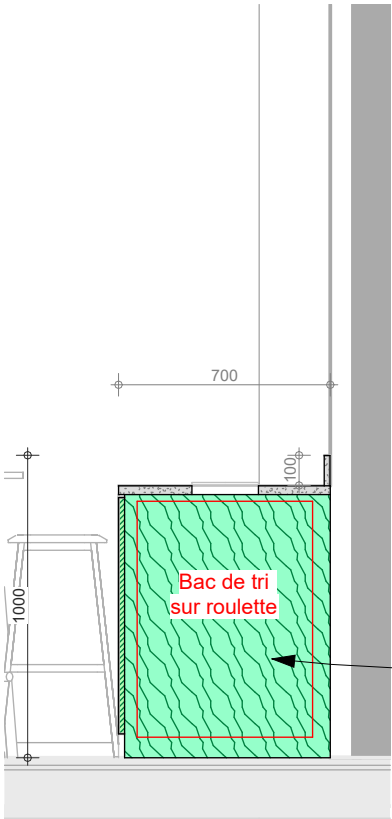



Porte sac poubelle
150L

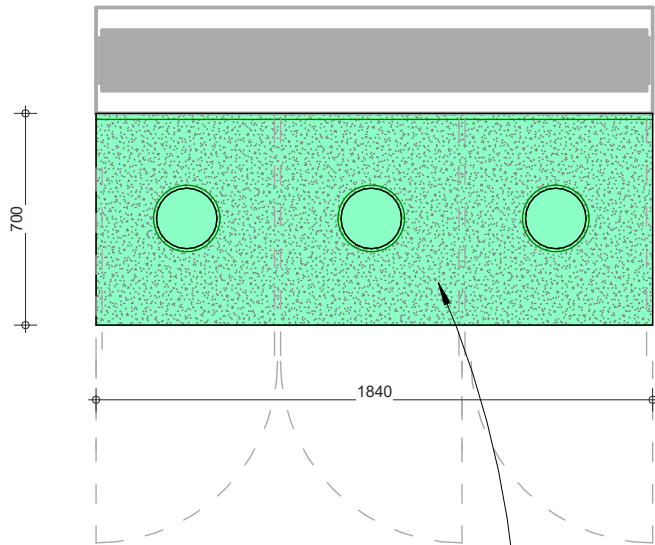

Plan de travail et retour crédence
minéral type Quartz (Santamargherita
coloris groupe 2)

Meuble caisson et niche ouverte/
Porte battante et joue en Panneau CP chêne type Garnica
finition chêne (o.e.) (sens de fil vertical)
Vernis hydrofuge incolore haute résistance ANTI UV
Caisson intérieur (non visible) en panneau stratifié finition blanc
Porte avec serrure clé carré

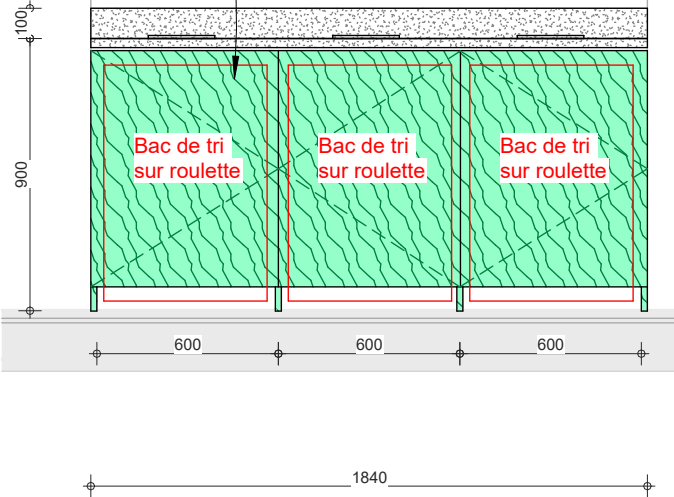

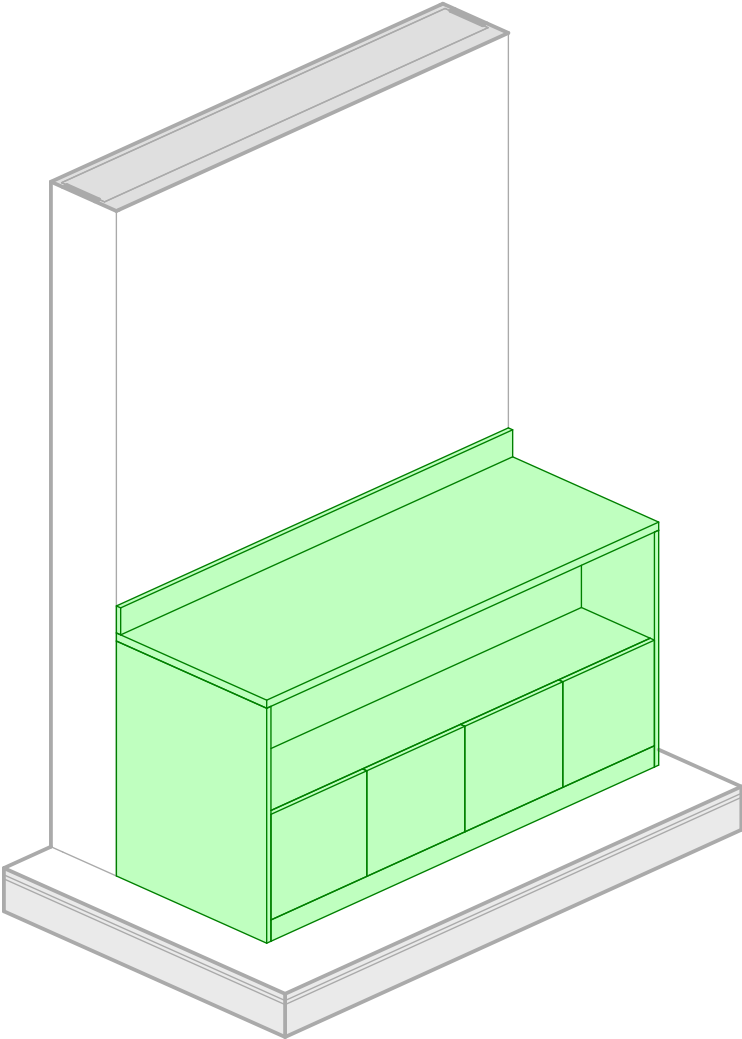

Mètre linéaire = 1,84m
Quantité = x2

Nota: Prévoir synthèse avec les lots CFO / CFA / PLB

Programme technique à préciser
Lot brun (Fontaine à eau et micro ondes) non inclus au marché

Nota : l'entreprise devra vérifier l'exactitude des cotes in situ afin de s'assurer les bonnes dimensions de l'ouvrage pour son intégration et effleurement/ alignement par rapport à l'architecture et équipements mobiliers

Meuble caisson et niche ouverte/
Porte battante et joue en Panneau CP chêne type Garnica
finition chêne (o.e.) (sens de fil vertical)
Vernis hydrofuge incolore haute résistance anti UV

Caisson intérieur (non visible) en panneau stratifié finition blanc

