



PHASE 1
BIOLOGIE SEROLOGIE

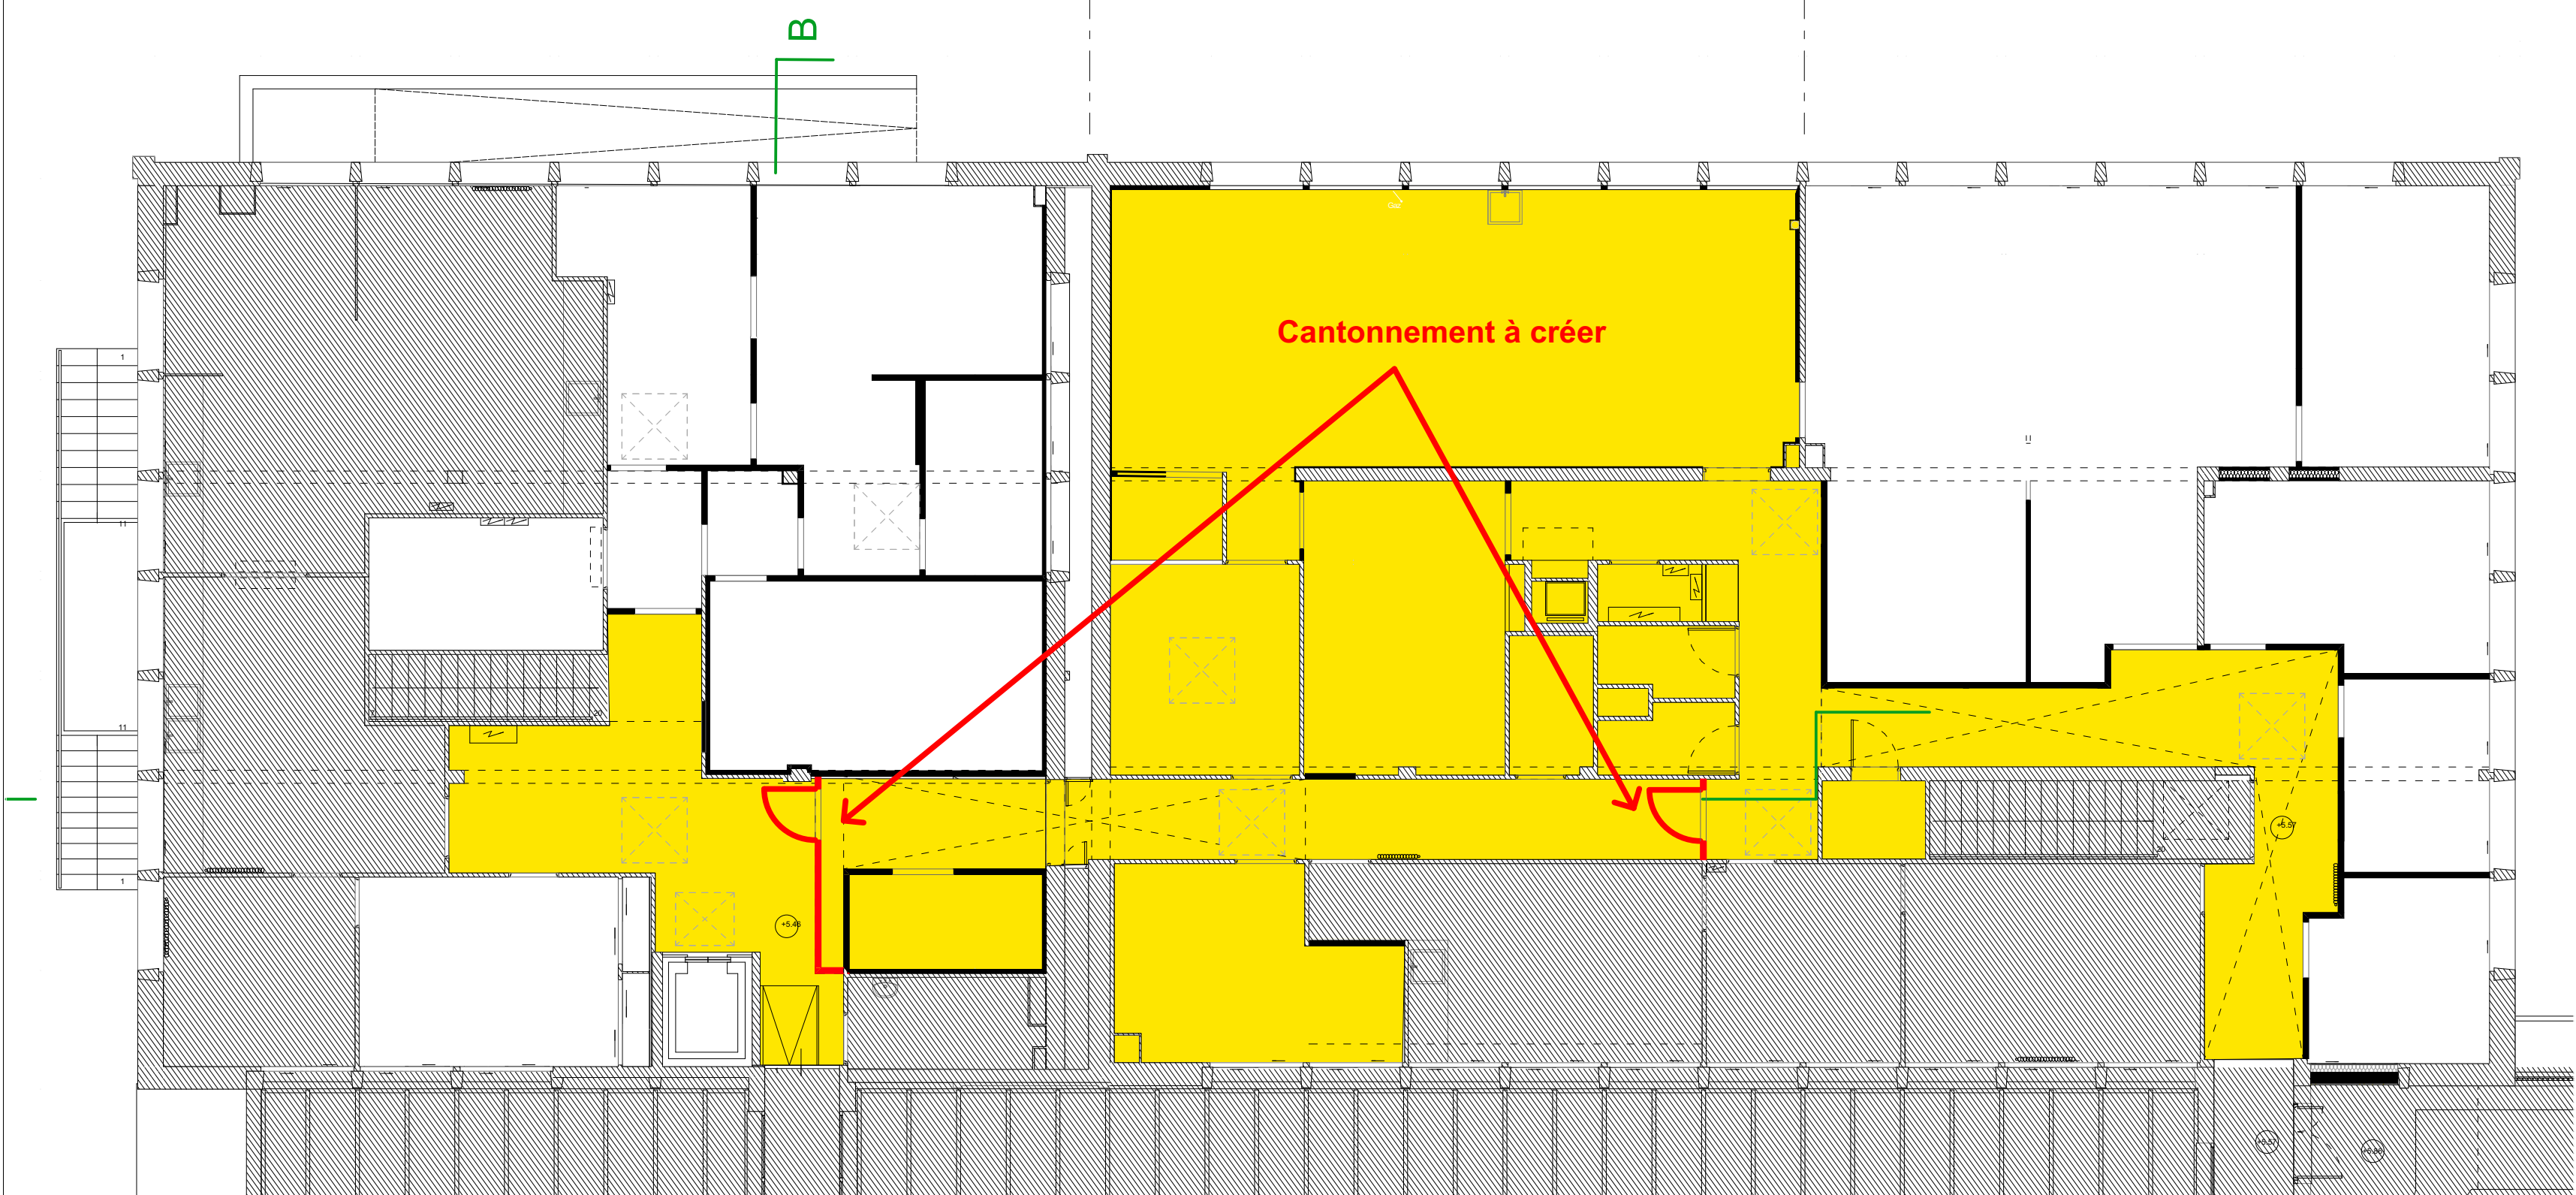


R+1 - PHASE 1

PHASE 2
BIOLOGIE MOLECULAIRE

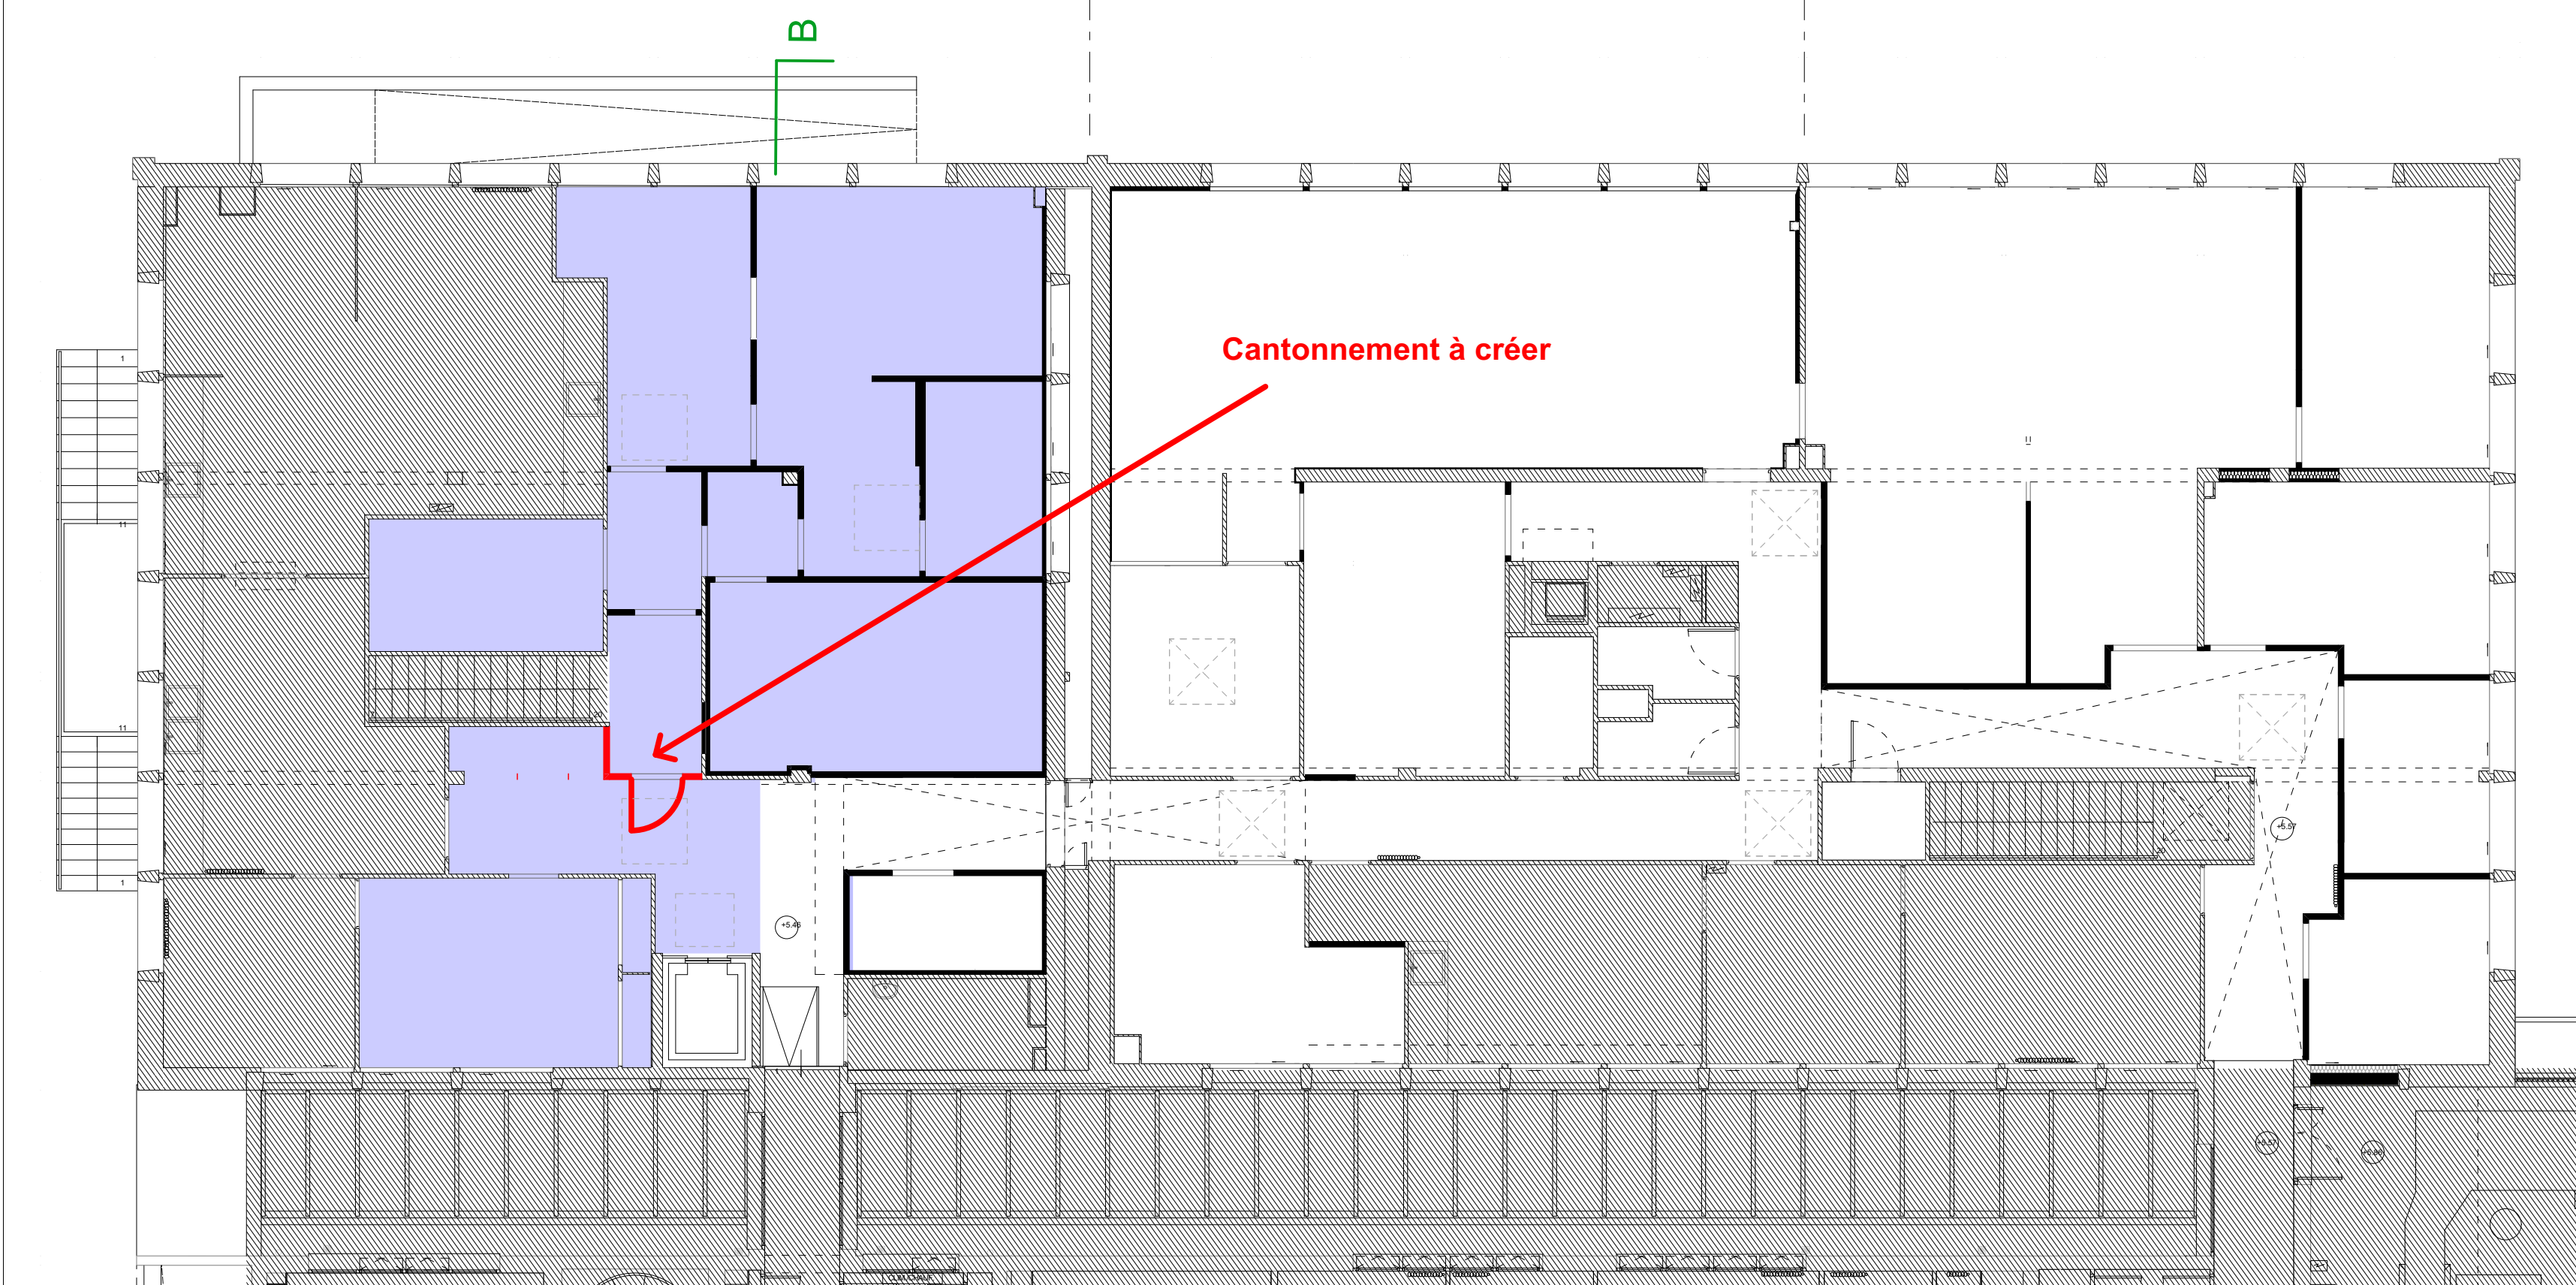

R+1 - PHASE 2

PHASE 3
BUREAUX

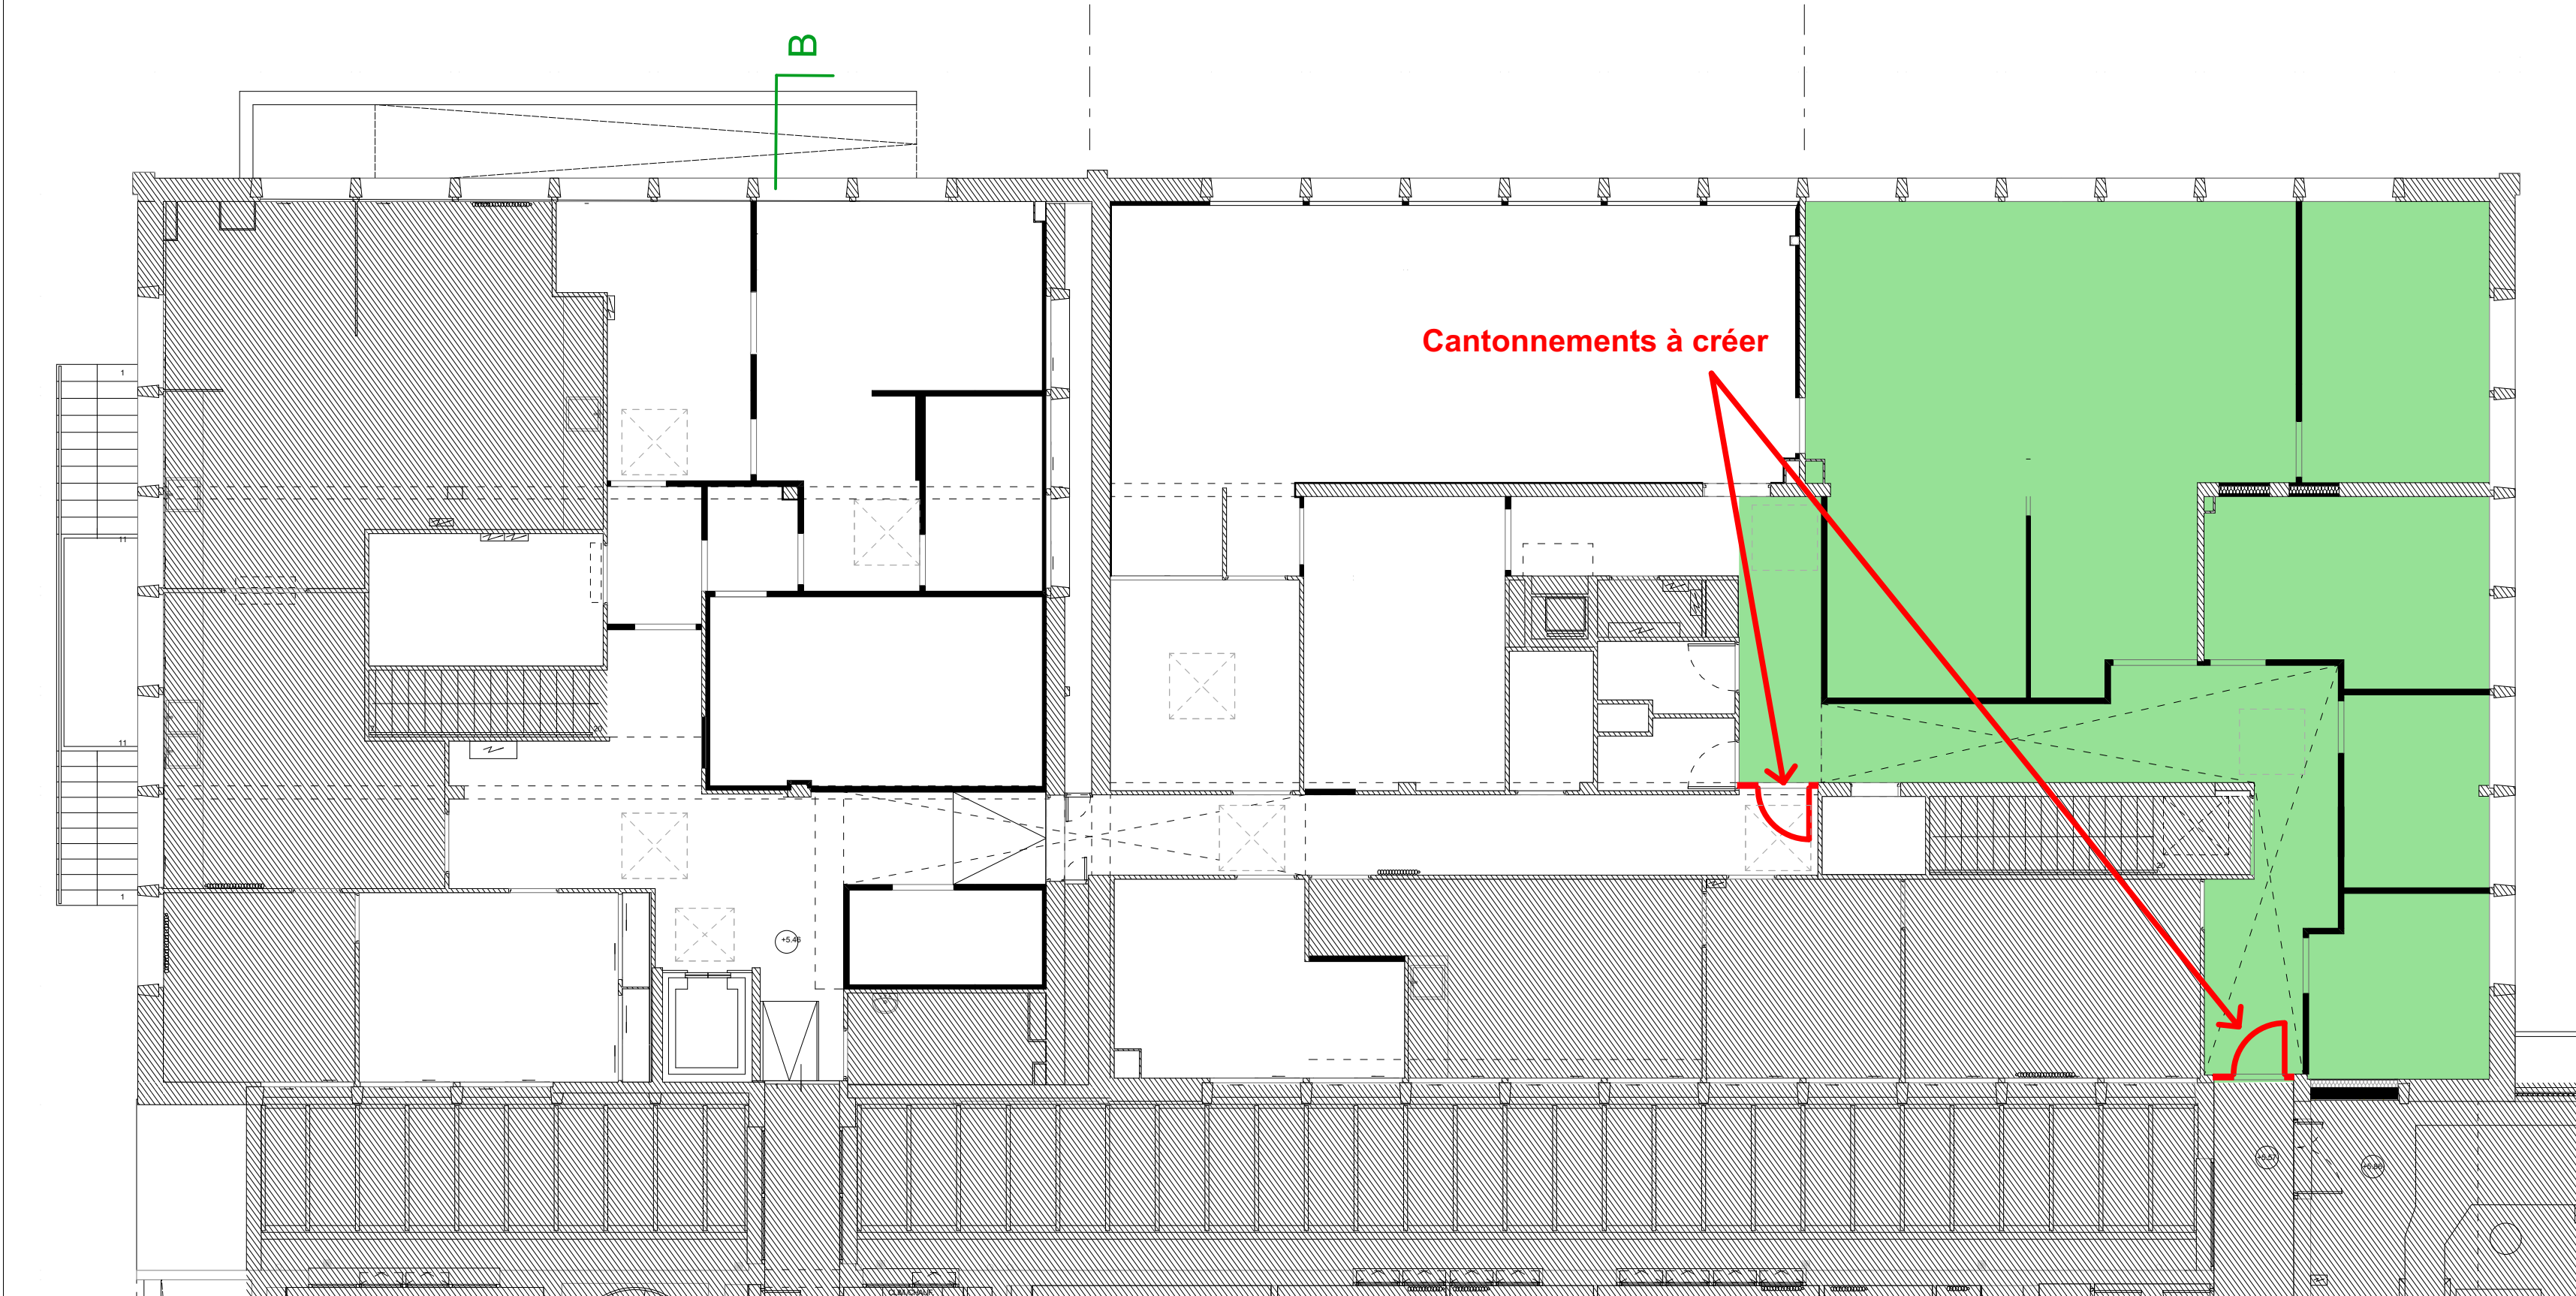

R+1 - PHASE 3

Réhabilitation du Service d'Histocompatibilité HLA
2 Boulevard Tonnelé
372063TOURS

Maître d'ouvrage:
EFS Centre - Pays de Loire I
50 Avenue Marcel Dassault TOURS 37206 cedex 3

BREUST CHABRIER
ARCHITECTES

67 rue de Chantepie
37300 Joué Les Tours
tel: 02.47.67.35.92

breust.chabrier@wanadoo.fr
breustchabrierarchitectes.fr

PRO

06-04

PLAN DE PHASAGE IND B

Février 2026

IND B Cantonnements à créer
IND A Suppression du RDC

Edité le vendredi 20 février 2026

ECHELLE:
1:100

FORMAT:
A1 Portrait

