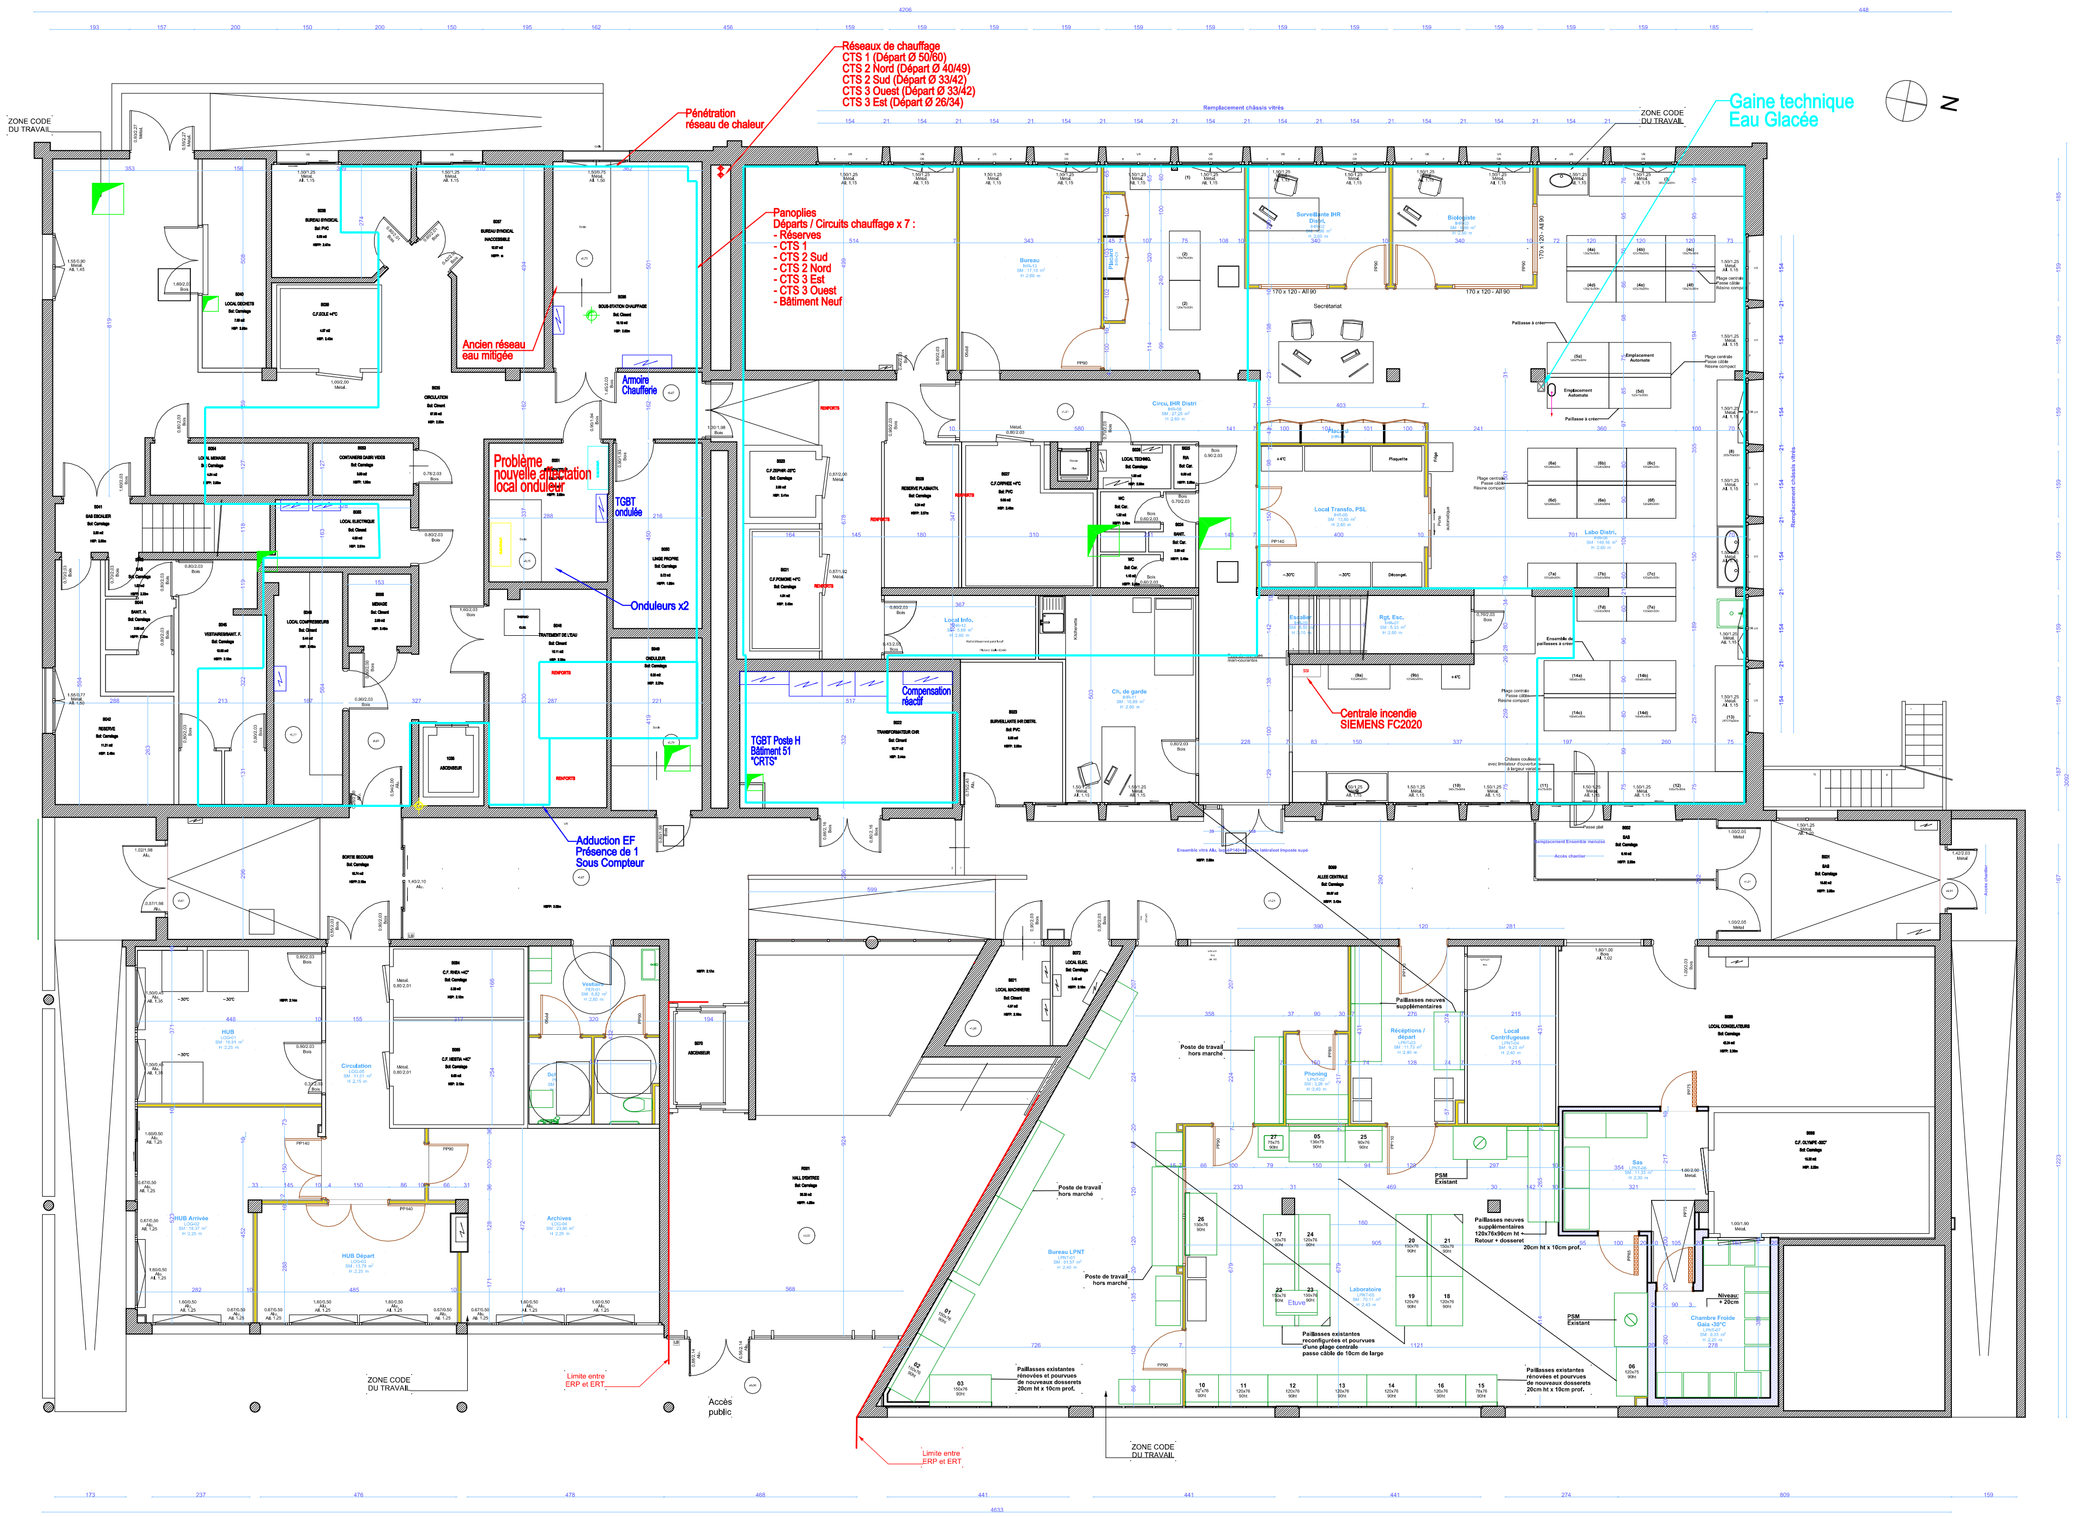

RÉHABILITATION DU SERVICE D'HISTOCOMPATIBILITÉ HLA SUR LE SITE ET SITUÉ AU 1ER ÉTAGE DE L'EFS TOURS BRETONNEAU - BÂTIMENT 51

2, boulevard Tonnellé
à TOURS (37000)

MAÎTRE D'OUVRAGE >

ÉTABLISSEMENT FRANÇAIS DU SANG Centre-Pays de la Loire

50, avenue Marcel Dassault - B.P. 40661
37206 TOURS CEDEX 3

MAÎTRISE D'OEUVRE >

SCP BREUST - CHABRIER Architectes D.P.L.G.

67, rue de Chantepie
37300 JOUÉ LÈS TOURS

PLAN ÉTAT DES LIEUX
NIVEAU SOUS-SOL
ÉLECTRICITÉ CVC PLOMBERIE

Origine Plans Architecte=Géomètre : fichiers DWG en date de 2017

ECHELLE 1/100ème

N° DOSSIER 25.009.F

F 01

INDICE	DATE	MODIFICATION
A		
B		
C		

Lots Fluides

D.C.E. 02/2026

PROJECT Ingénierie

4 allée Rolland Pilain
Z.I du Menneton
37000 TOURS

Téléphone : 02 47 76 00 66
Fax : 09 56 67 00 75
E-mail : contact@project-ingenierie.fr