


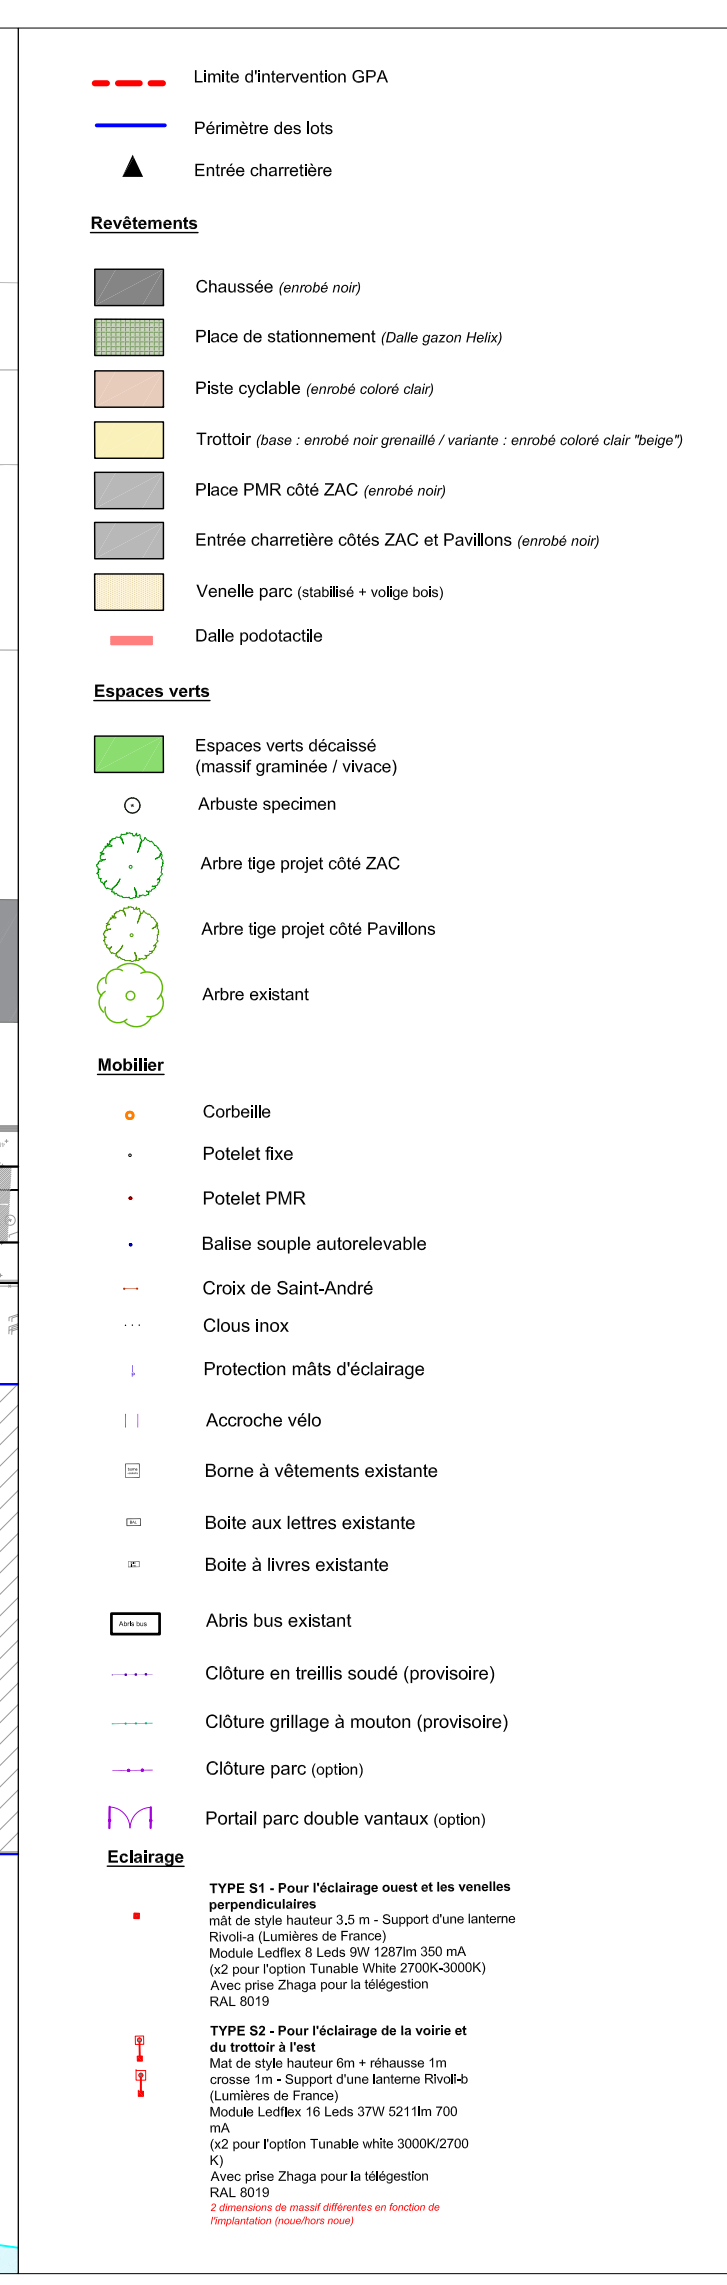

ZAC DE LA MAISON BLANCHE

Aménagement de L'avenue de Maison Blanche - Secteur Nord

Neuilly-sur-Marne (93)

MAÎTRISE D'OUVRAGE:	GRAND PARIS AMENAGEMENT MAÎTRE D'OUVRAGE	Parc du Pont de Flandre 11 rue de Cambrai - Bâtiment 033 - 75945 PARIS Cedex 19 E-mail : maison.blanche@grandparisamenagement.fr
OPC	VIBC Ingénierie Agence Grand-Est OPC	6, Avenue des Tiverts - 10150 Pont-Sainte-Marie Tel : 03 26 66 43 69 - Email : secretariat@vibc-ingenierie.fr
BUREAU DE CONTROLE	RISK CONTROL Agence Paris Est BUREAU DE CONTROLE	19, Boulevard du Mont d'Est - 93160 Noisy-le-Grand Tel : 01 83 75 00 00 - Email : contact@risk-control.fr
COORDINATEUR SPS	VIBC Ingénierie Agence Grand-Est COORDINATEUR SPS	6, Avenue des Tiverts - 10150 Pont-Sainte-Marie Tel : 03 26 66 43 69 - Email : secretariat@vibc-ingenierie.fr

MAÎTRISE D'ŒUVRE:	ARCHIKUBIK ARCHITECTE ET URBANISTE MANDATAIRE LA COMPAGNIE DU PAYSAGE PAYSAGISTE ET URBANISTE IGREC INGENIERIE BET INGENIERIE, VOIRIE, RESEAUX DIVERS ATM - Agence Thierry Maytraud INGENIERIE HYDROLOGIQUE, HYDRAULIQUE, GESTION ALTERNATIVE DES EP CONCEPTO CONCEPTION LUMIERE	NIF B- 62434105 Luis Antunez nº6 08006 BARCELONA Tel : +34 934 15 27 62 - Email : maisonblanche@archikubik.com 11 rue Beauregard, 75002 PARIS Tel : 01 53 26 77 32 - Email : agence@compagniedupaysage.fr 127 avenue d'Italie, CS 21405, 75214 PARIS Cedex 13 Tel : 01 53 94 73 730 - Email : julien.rebeyrolle@y-ingenierie.com 115 boulevard Richard Lenoir, 75011 PARIS Tel : 01 48 06 60 69 - Email : camille.jouin@agence-atm.com 17 avenue Jeanne d'Arc, 94110 Arcueil Tel : 01 47 35 06 82 - Email : maelle.terralis@concepto.fr
-------------------	--	--

Indice	Date	Objet de la modification
A	06/02/2026	Première diffusion du DCE 1A
B	27/02/2026	Diffusion du DCE 1A pour consultation

DCE ph1A
Secteur Nord

1.A.1 PLAN D'AMENAGEMENT AVENUE DE LA MAISON BLANCHE Nord

DCE 1A

DOC	PHASE	SECTEUR	PHASE	EMETTEUR	LOT	N° DOSSIER	INDICE	ECH.	DATE
Plan	DCE 1A	AvMB	1	LA COMPAGNIE DU PAYSAGE	.	.	B	1/500	27/02/2026