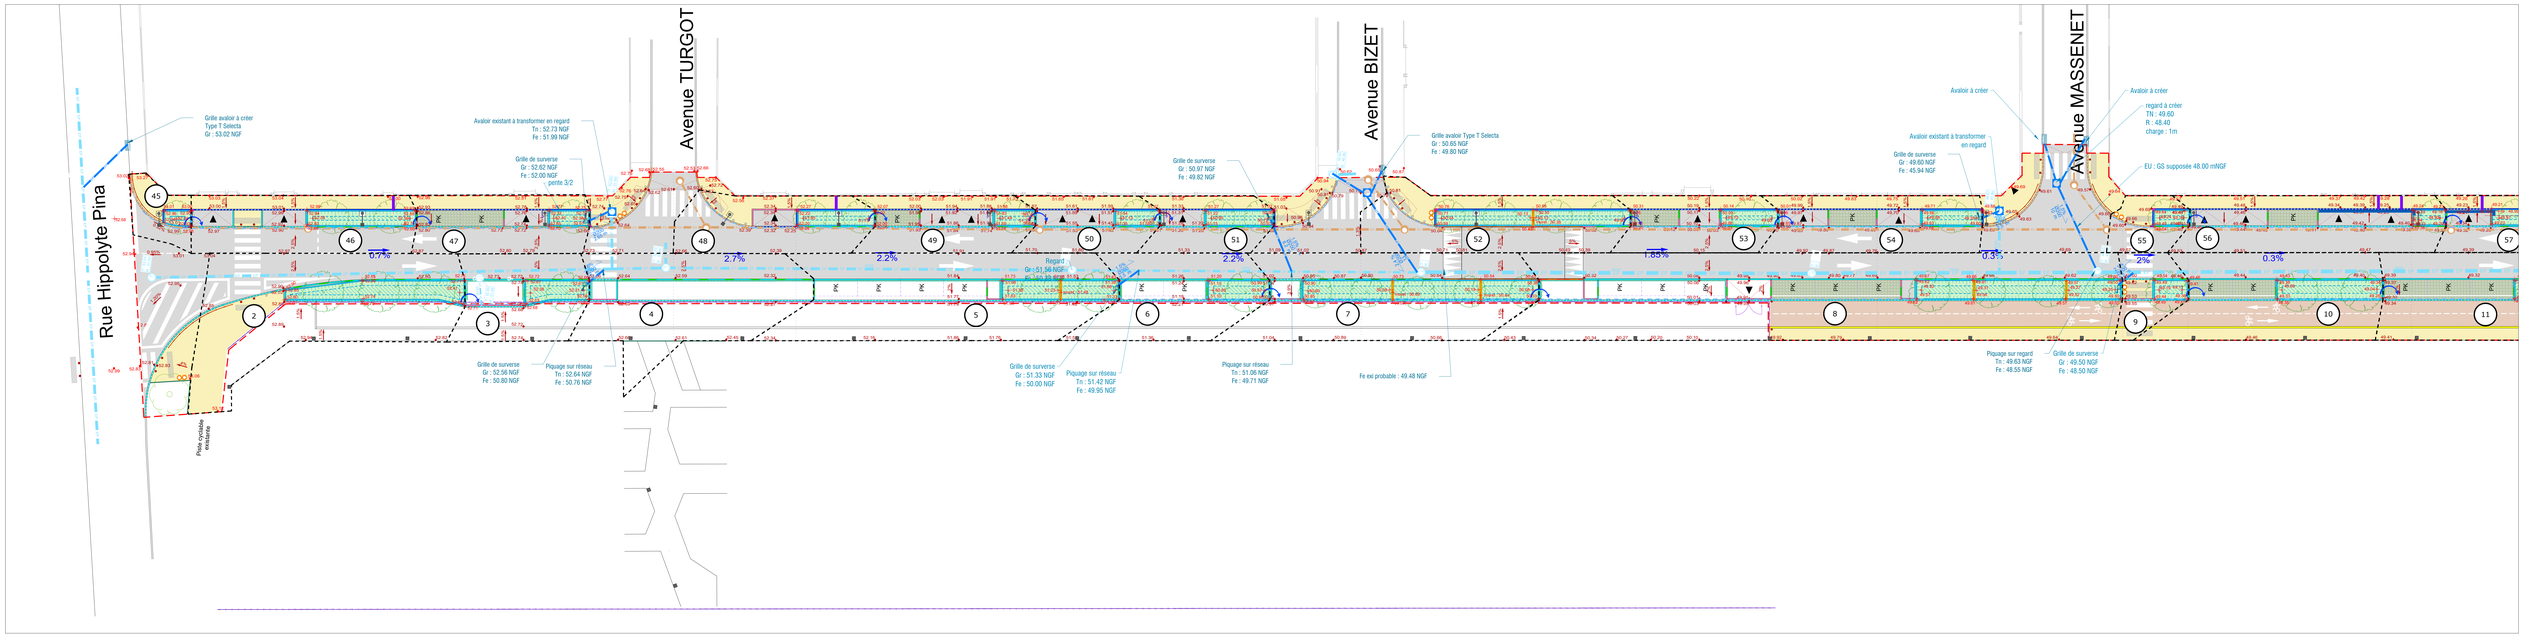

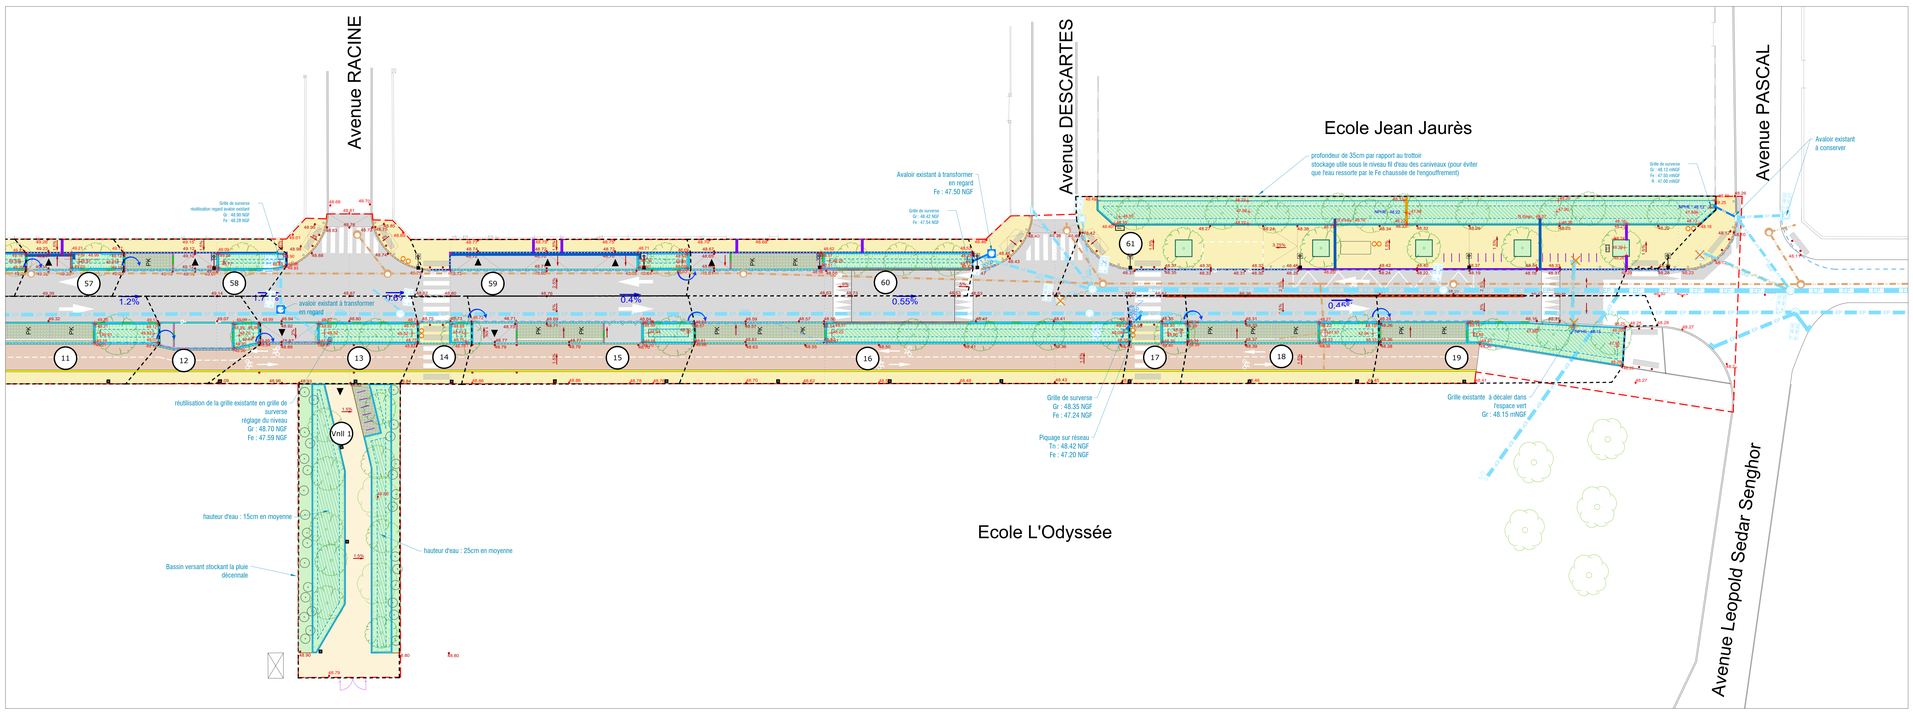

LEGENDE PLAN DE GESTION DES EAUX PLUVIALES

BASSIN VERSANT

- BV — LIMITE DE BASSIN VERSANT / NUMERO DE BASSIN VERSANT

STOCKAGE-INFILTRATION A CIEL OUVERT

- NOUE DE COLLECTE ET DE STOCKAGE / NOUE DE STOCKAGE
  Sauf précision sur le plan, pentes de 2H/1V et hauteur d'eau max : 25cm (profondeur 30cm)
- DELIMITATION DE BIOF - (MURET BETON)

RESEAUX

- CANALISATION EP EXISTANTE
- Autres réseaux exi
- REGARD, REGARD GRILLE EXISTANT
- Canalisation à combler
- REGARD A SUPPRIMER
- CANALISATION EP - Projet
- regard / grille projet
- grille avaloir - Projet

CANIVEAUX

- Caniveau à grille projet - en U largeur 30cm – profondeur 25cm (ragréage)
- Chemin d'eau
- Caniveau plein cmt profondeur 4cm reprise des gargouilles / liaison hydrauliques de surface (PMR)

CIRCULATION SUPERFICIELLE

- Sens du ruissellement
- Survverse (au dédé de la pluie couvertes)

NIVEAUX

- 143.57 — COTE AVRIGT Projet (eaux pluviales)
- 52.80 — COTE AVRIGT Projet
- Grille de surverse Gr : 48.63 NGF Fe : 48.28 NGF — Etiquette grille et réseau EP

Bordures

- T2 - Bordure T2 (vue de 2cm)
- T2 - Bordure T2 (vue de 5 cm coté espace vert)
- T2Acc - Bordure T2 d'angle concave
- T2Acx - Bordure T2 d'angle convexe
- T2H - Bordure T2 Haute (vue de 18cm - quai bus)
- T2R - Bordure T2 de raccord
- T2B - Bordure T2 basse (vue de 2cm)
- T2B - Bordure T2 basse (vue de 2cm) pose inversée
- T2Bg - Bordure T2 basse géométrique (arrasée)
- T2C - Bordure T2 courbe (vue de 14cm)
- T2C - Bordure T2 courbe (vue de 2cm)
- CR3 - Bordure CR3 (vue de 10cm coté stationnement - 15 cm coté espace vert)
- Bordure séparative de chaussée en béton (largeur 30cm - vue 15cm)
- Bordure séparative de chaussée en béton (largeur 30cm - vue 15cm) Pièce d'about arrondie
- M45 - Mur de soutènement pour ostentéisseur Hauteur 45cm (arasé coté chaussée - de 20cm coté espaces verts)
- M55 - Mur de soutènement pour ostentéisseur Hauteur 55cm (vue de 15cm coté chaussée - de 20cm coté espaces verts)
- CS1 - Caniveau, CS1 (entre piste cycliable et trottoir)
- P3 - Bordure P3 largeur 6cm arasée
- Voliga bois ep. 10mm
- Délimitation de bief (muret béton)
- Caniveau à grille projet - en U largeur 30cm – profondeur 25cm (ragréage)
- Caniveau plein cmt profondeur 4cm reprise des gargouilles / liaison hydrauliques de surface (PMR)

ZAC DE LA MAISON BLANCHE
Aménagement de L'avenue de Maison Blanche - Secteur Nord
Neuilly-sur-Marne (93)

MAÎTRISE D'OUVRAGE	**GRAND PARIS AMENAGEMENT** MAITRE D'OUVRAGE	Parc du Pont de Flandre 11 rue de Cambrai - Bâtiment D33 - 75943 PARIS Cedex 19 E-mail : maison.blanche@grandparisamenagement.fr
OPC	**VIBC Ingénierie** Agence Grand-Est OPC	6, Avenue des Tilvarts - 10100 Pont-Sainte-Marie Tel : 03 26 86 43 68 - Email : secretariat@vibc-ingenierie.fr
BUREAU DE CONTROLE	**RSK CONTROL** Agence Paris Est BUREAU DE CONTROLE	76 Boulevard du Mont d'Est - 93160 Noisy-le-Grand Tel : 01 83 75 00 00 - Email : contact@rsk-control.fr
COORDINATEUR SPS	**VIBC Ingénierie** Agence Grand-Est COORDINATEUR SPS	6, Avenue des Tilvarts - 10100 Pont-Sainte-Marie Tel : 03 26 86 43 68 - Email : secretariat@vibc-ingenierie.fr
MAÎTRISE D'OEUVRE	**ARCHIKUBIK** ARCHITECTE ET URBANISTE MANDATAIRE	IMP B- 62ADVITÉ Luis Arturez n°6-06008 BARCELONA Tel : +34 934 10 27 62 - Email : maisonblanche@archikubik.com
	LA COMPAGNIE DU PAYSAGE PAYSAGISTE ET URBANISTE	11 rue Beauvoyer, 75002 PARIS Tel : 01 53 28 72 32 - Email : agence@compagniedupaysage.fr
	IGREC INGENIERIE BET INGENIERIE, VORIE, RESEAUX DIVERS	127 avenue d'Italie CS 21453, 75214 PARIS Cedex 13 Tel: 01 53 94 73 72E - Email : J.dion.mbayndo@g-ingenierie.com
	ATM - Agence Thierry Maytraud INGENIERIE HYDROLOGIQUE, HYDRAULIQUE, GESTION ALTERNATIVE DES EP	110 boulevard Richard Lenoir, 75011 PARIS Tel : 01 45 85 82 55 - Email : camille.jouy@agence-atm.com
	CONCEPTO CONCEPTION LUMIERE	17 avenue Jeanne d'Arc, 94110 Arcueil Tel : 01 41 25 06 82 - Email : noelle.lechtara@concepto.fr

Indice	Date	Objet de la modification
A	06/02/2026	Première diffusion du DCE 1A
B	27/02/2026	Diffusion du DCE 1A pour consultation

DCE phtA — Secteur Nord

1.C.3 Plan de gestion des eaux pluviales

DCE phase1A

DOC	PHASE	SECTEUR	PHASE	EMETTEUR	LOT	N° DOSSIER	INDICE	ECH.	DATE
Plan	DCE 1A	AnMB	1	ATM			B	1/200	27/02/2026