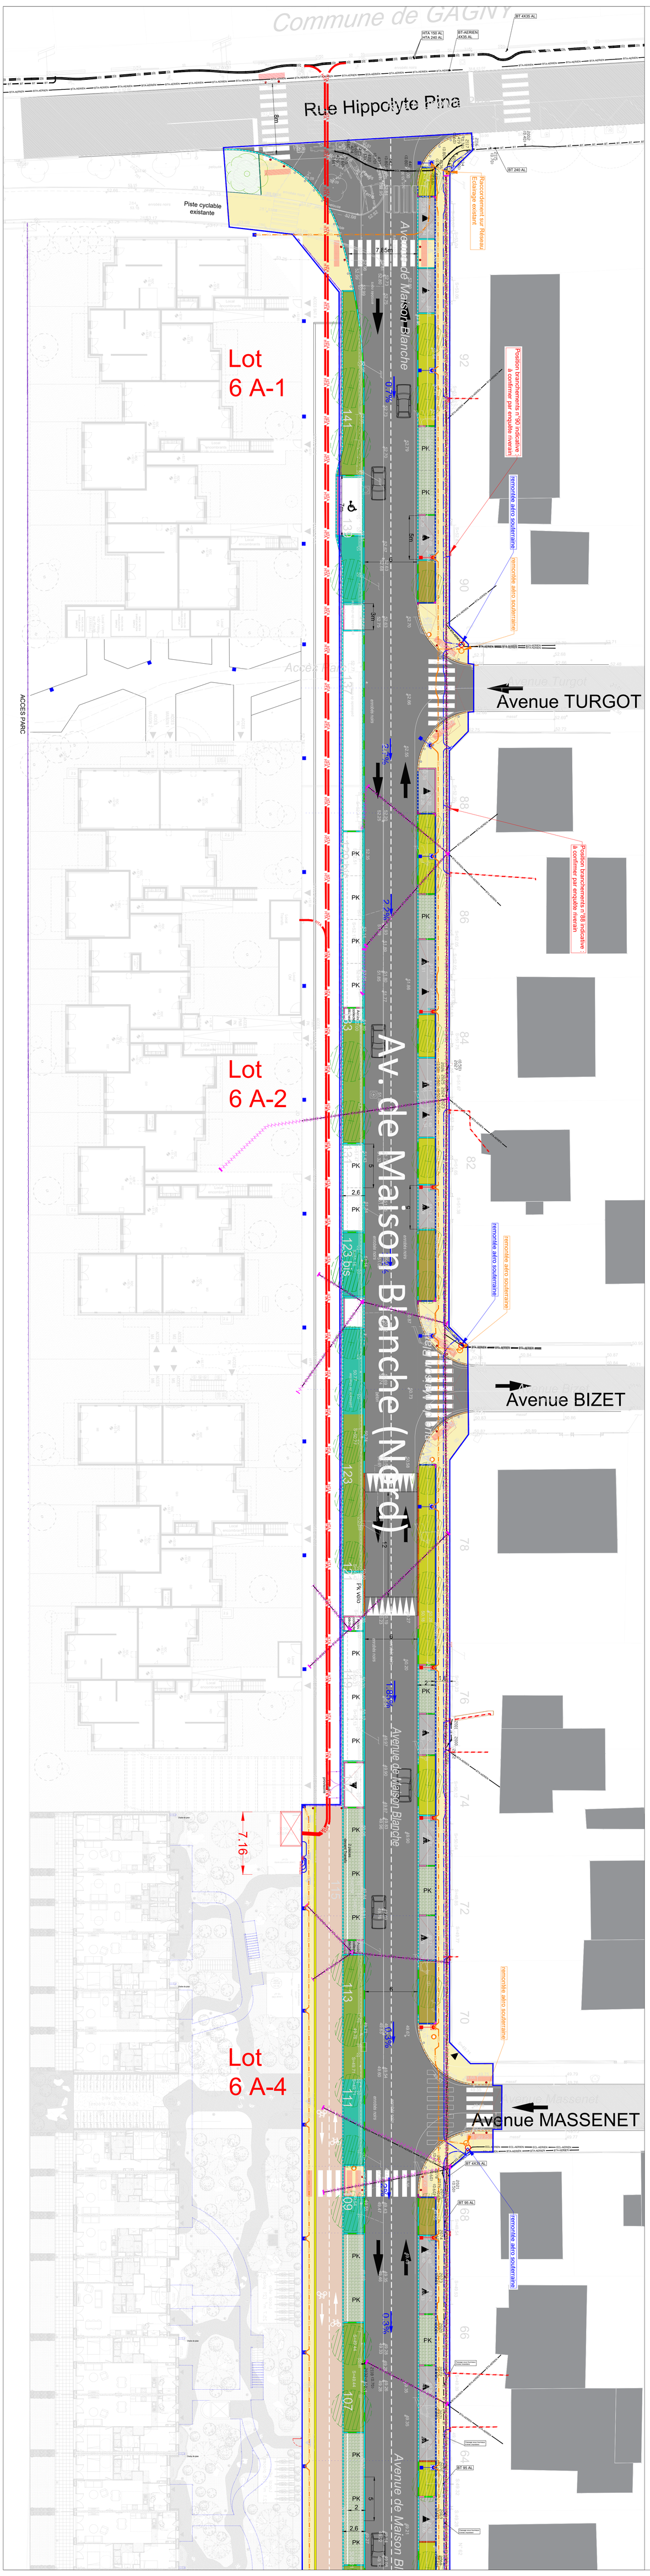

LEGENDE PROJET :

- Réseau aérien existant à déposer
- Réseau BTA existant à déplacer
- Réseau BTA à poser
- Réseau HTA existant à déplacer (Travaux réalisés par ENEDIS)
- Réseau HTA à créer
- Réseau Eclairage à créer
- Réseau Eclairage à déposer
- Poste transfo existant
- Poste transfo projeté
- Remontée aéro souterraine ELEC/ECL
- Poste transfo projeté

LEGENDE EXISTANT :

- réseau électricité haute tension
- poste de transfo
- réseau électricité basse tension
- réseau électricité basse tension (aérien)
- réseau électricité (coffret / REMBT)
- réseau éclairage
- réseau éclairage aérien
- réseau éclairage (armoire)
- réseau éclairage (chambre de tirage)

ZAC DE LA MAISON BLANCHE
Aménagement de l'avenue de Maison Blanche Secteur Nord
Neuilly-sur-Marne (93)

MAÎTRISE D'OUVRAGE:	**GRAND PARIS AMENAGEMENT** MAITRE D'OUVRAGE	Parc du Pont de Flandre 11 rue de Cambrai - Bâtiment 033 - 75945 PARIS Cedex 19 E-mail : maison.blanche@grandparisamenagement.fr
OPC	**VIBC Ingénierie** Agence Grand-Est OPC	6, Avenue des Tirverts - 10150 Pont-Sainte-Marie Tel : 03 26 66 43 69 - Email : secretariat@vibc-ingenierie.fr
BUREAU DE CONTROLE	**RISK CONTROL** Agence Paris Est BUREAU DE CONTROLE	19, Boulevard du Mont d'Est - 93160 Noisy-le-Grand Tel : 01 83 75 00 00 - Email : contact@risk-control.fr
COORDINATEUR SPS	**VIBC Ingénierie** Agence Grand-Est COORDINATEUR SPS	6, Avenue des Tirverts - 10150 Pont-Sainte-Marie Tel : 03 26 66 43 69 - Email : secretariat@vibc-ingenierie.fr
MAÎTRISE D'OEUVRE:	**ARCHIKUBIK** ARCHITECTE ET URBANISTE MANDATAIRE	NIF B- 62434105 Luís Antunez nº6 08006 BARCELONA Tel :+34 934 15 27 62 - Email : maisonblanche@archikubik.com
	LA COMPAGNIE DU PAYSAGE PAYSAGISTE ET URBANISTE	11 rue Beauregard, 75002 PARIS **Tel :** 01 53 26 77 32 - Email : agence@compagniedupaysage.fr
	IGREC INGENIERIE BET INGENIERIE, VOIRIE, RESEAUX DIVERS	127 avenue d'Italie, CS 21405, 75214 PARIS Cedex 13 Tel: 01 53 94 73 730 - Email : Julien.rebeyrolle@y-ingenierie.com
	ATM - Agence Thierry Maytraud INGENIERIE HYDROLOGIQUE, HYDRAULIQUE, GESTION ALTERNATIVE DES EP	115 boulevard Richard Lenoir, 75011 PARIS Tel : 01 48 06 60 69 - Email : camille.jouin@agence-atm.com
	CONCEPTO CONCEPTION LUMIERE	17 avenue Jeanne d'Arc, 94110 Arcueil Tel : 01 47 35 06 82 - Email : maelle.tertrais@concepto.fr

Indice	Date	Objet de la modification
A	06/02/2026	Première diffusion du DCE 1A
B	27/02/2026	Diffusion du DCE 1A pour consultation

DCE ph1A Secteur Nord

1.D.6_Plan des réseaux Electricité Eclairage

DCE phase1A

DOC	PHASE	SECTEUR	PHASE	EMETTEUR	LOT	N° DOSSIER	INDICE	ECH.	DATE
VEP	DCE 1A	AvMB	1	IGREC INGENIERIE	.		B	1/200	27/02/2026