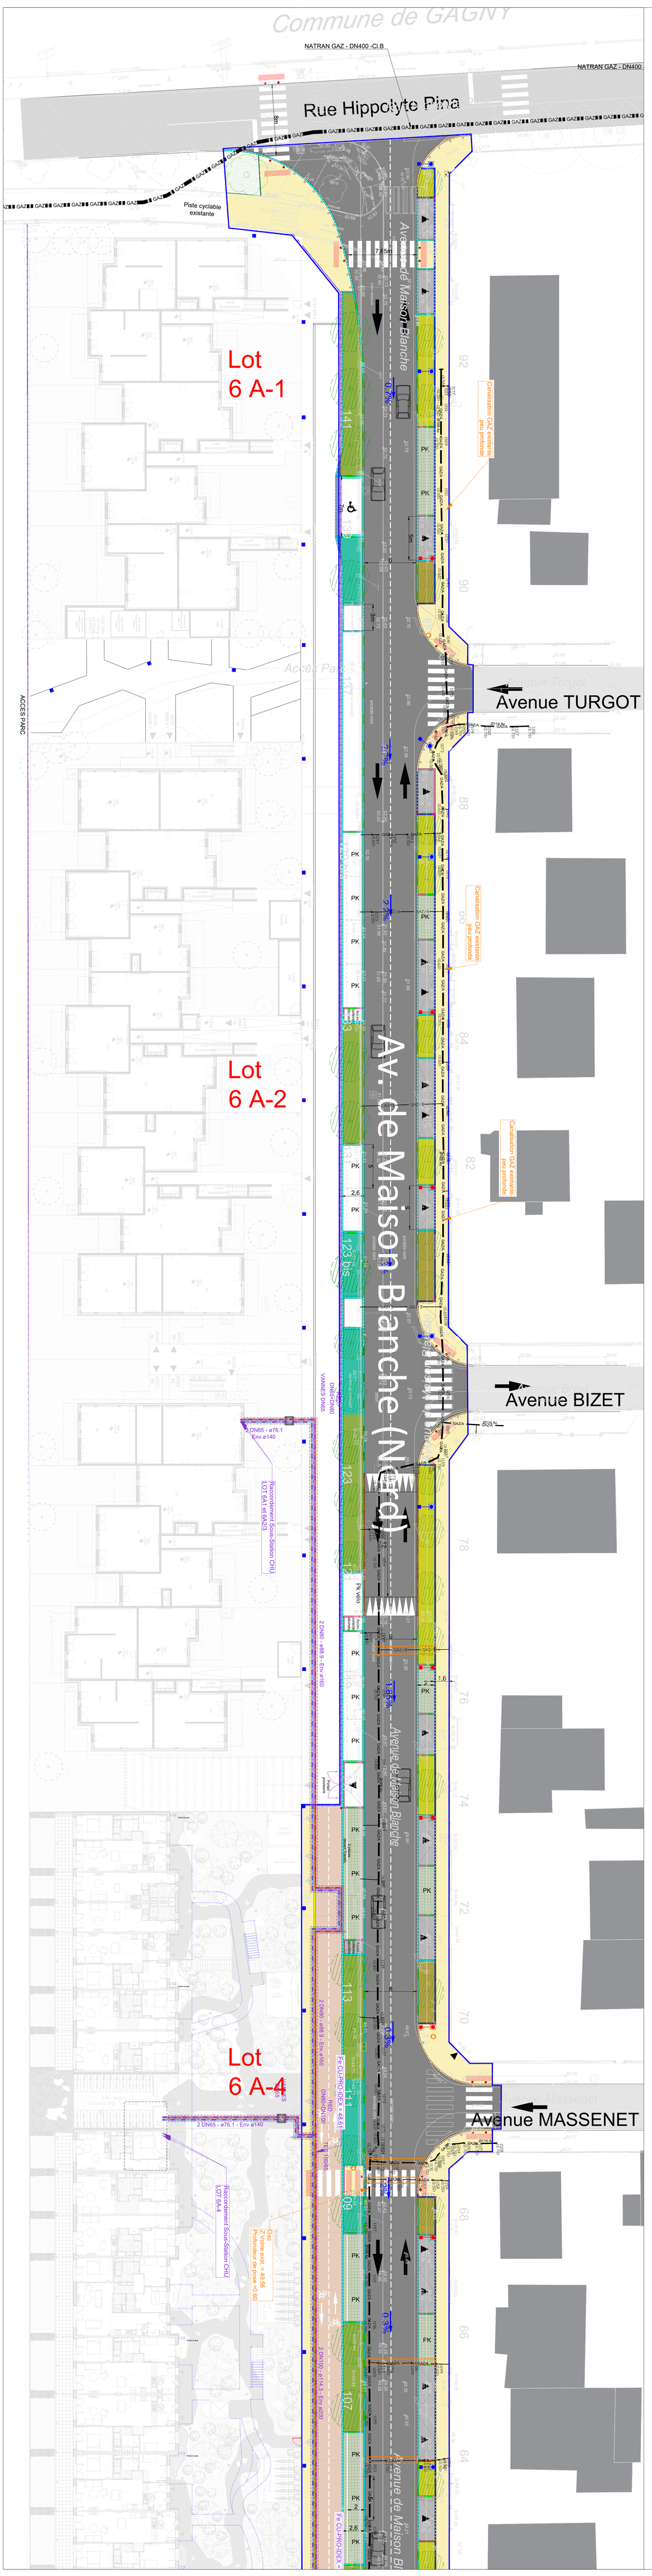

LEGENDE PROJET :

Plaque de protection PEHD des branchements gaz

LEGENDE CHU

Réseau chauffage urbain (Travaux réalisés par IDEX)

LEGENDE EXISTANT :

- réseau transport gaz NATRAN
- réseau distribution gaz GRDF - Classe A
- réseau distribution gaz GRDF - Classe B
- réseau chauffage urbain

ZAC DE LA MAISON BLANCHE
Aménagement de l'avenue de Maison Blanche Secteur Nord
Neuilly-sur-Marne (93)

MAÎTRISE D'OUVRAGE:	**GRAND PARIS AMENAGEMENT** MAITRE D'OUVRAGE	Parc du Pont de Flandre 11 rue de Cambrai - Bâtiment D23 - 75945 PARIS Cedex 19 E-mail : maison.blanche@grandparisamenagement.fr
OPC	**VIBC Ingénierie** Agence Grand-Est OPC	6, Avenue des Trinefs - 10150 Pont-Sainte-Marie Tel : 03 25 68 43 69 - Email : secretariat@vibc-ingenierie.fr
BUREAU DE CONTROLE	**RISK CONTROL** Agence Paris Est BUREAU DE CONTROLE	19, Boulevard du Mont d'Est - 93160 Noisy-le-Grand Tel : 01 83 75 00 00 - Email : contact@rsk-control.fr
COORDINATEUR SPS	**VIBC Ingénierie** Agence Grand-Est COORDINATEUR SPS	6, Avenue des Trinefs - 10150 Pont-Sainte-Marie Tel : 03 25 68 43 69 - Email : secretariat@vibc-ingenierie.fr
MAÎTRISE D'OEUVRE:	**ARCHIKUBIK** ARCHITECTE ET URBANISTE MANDATAIRE	NIF B- 62424155 Luis Antunez nº6 08006 BARCELONA Tel : +34 934 15 27 62 - Email : maisonblanche@archikubik.com
	LA COMPAGNIE DU PAYSAGE PAYSAGISTE ET URBANISTE	11 rue Beauvegard, 75002 PARIS Tel : 01 53 26 77 33 - Email : agence@compagniedupayage.fr
	IGREC INGENIERIE BET INGENIERIE : VORIE, RESEAUX DIVERS	137 avenue d'Italie, CS 21405, 75214 PARIS Cedex 13 Tel: 01 53 94 73 730 - Email : Julien.rebeyrolle@c-ingenierie.com
	ATM - Agence Thierry Maytraud INGENIERIE HYDROLOGIQUE, HYDRAULIQUE, GESTION ALTERNATIVE DES EP	115 boulevard Richard Lenoir, 75011 PARIS Tel : 01 48 58 60 68 - Email : camille.jouin@agence-atm.com
	CONCEPTO CONCEPTION LUMIERE	17 avenue Jeanne d'Arc, 94110 Arcueil Tel : 01 47 35 06 62 - Email : noelle.lefevas@conceptio.fr

Indice	Date	Objet de la modification
A	06/02/2026	Première diffusion du DCE 1A
B	27/02/2026	Diffusion du DCE 1A pour consultation

DCE ph1A **Secteur Nord**	1.D.8_Plan des réseaux Gaz et Chauffage urbain	DCE phase1A

DOC	PHASE	SECTEUR	PHASE	EMETTEUR	LOT	N° DOSSIER	INDICE	ECH.	DATE
VEP	DCE 1A	AvMB	1	IGREC INGENIERIE	-	-	B	1/200	27/02/2026