



Phase DCE 1A



1.E_Carnet de coupes

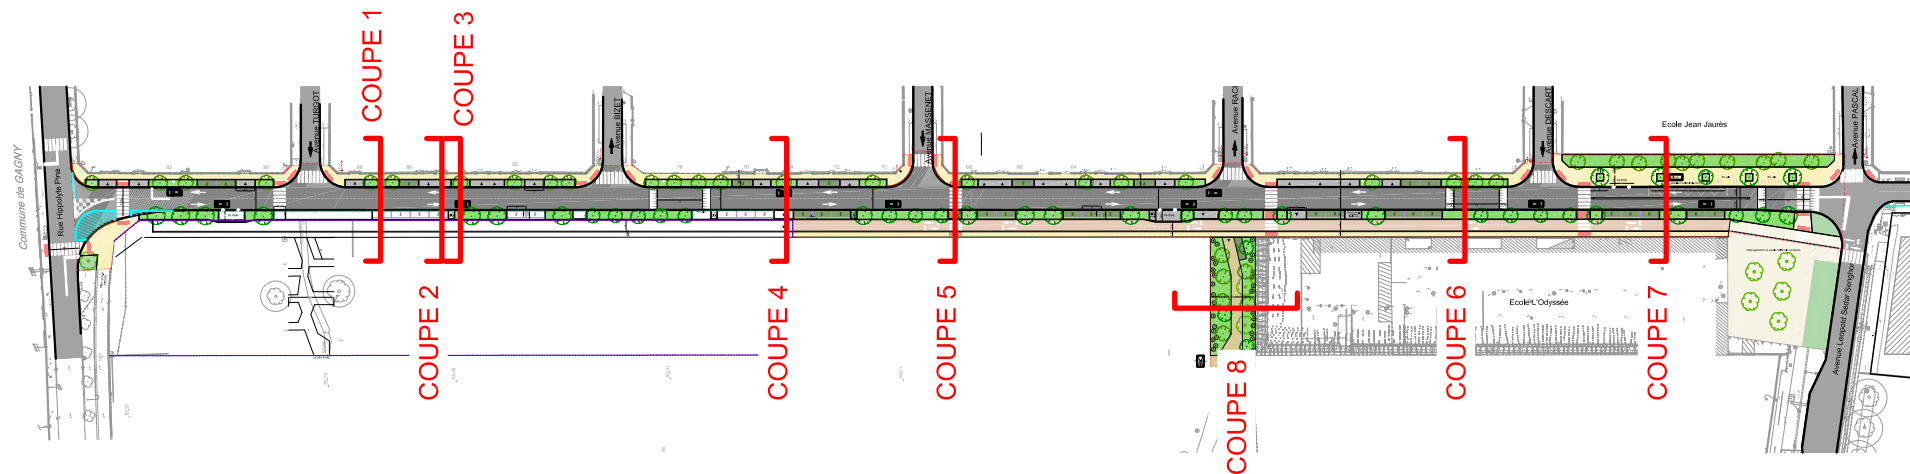

ZAC MAISON BLANCHE AMENAGEMENT DE LA BANDE CENTRALE NORD / Neuilly-sur-Marne (93)	Emetteur : la Compagnie du Paysage 11 rue Beauregard, 75002 PARIS Tel : 01 53 26 77 32 - E-mail : agence@compagniedupaysage.fr	LOT	éch.	Ind.	Phase	Date	NUMERO
Maîtrise d'ouvrage : Grand Paris Aménagement Parc du Pont de Flandre - 11 rue de Cambrai - Bâtiment 033 - 75945 PARIS Cedex 19 E-mail : maison.blanche@grandparisamenagement.fr	Maîtrise d'oeuvre : Archikubik / mandataire NIF B- 62434105, Luis Antunez nº6 08006 BARCELONA Tel : +34 934 15 27 62 - E-mail : maisonblanche@archikubik.com						

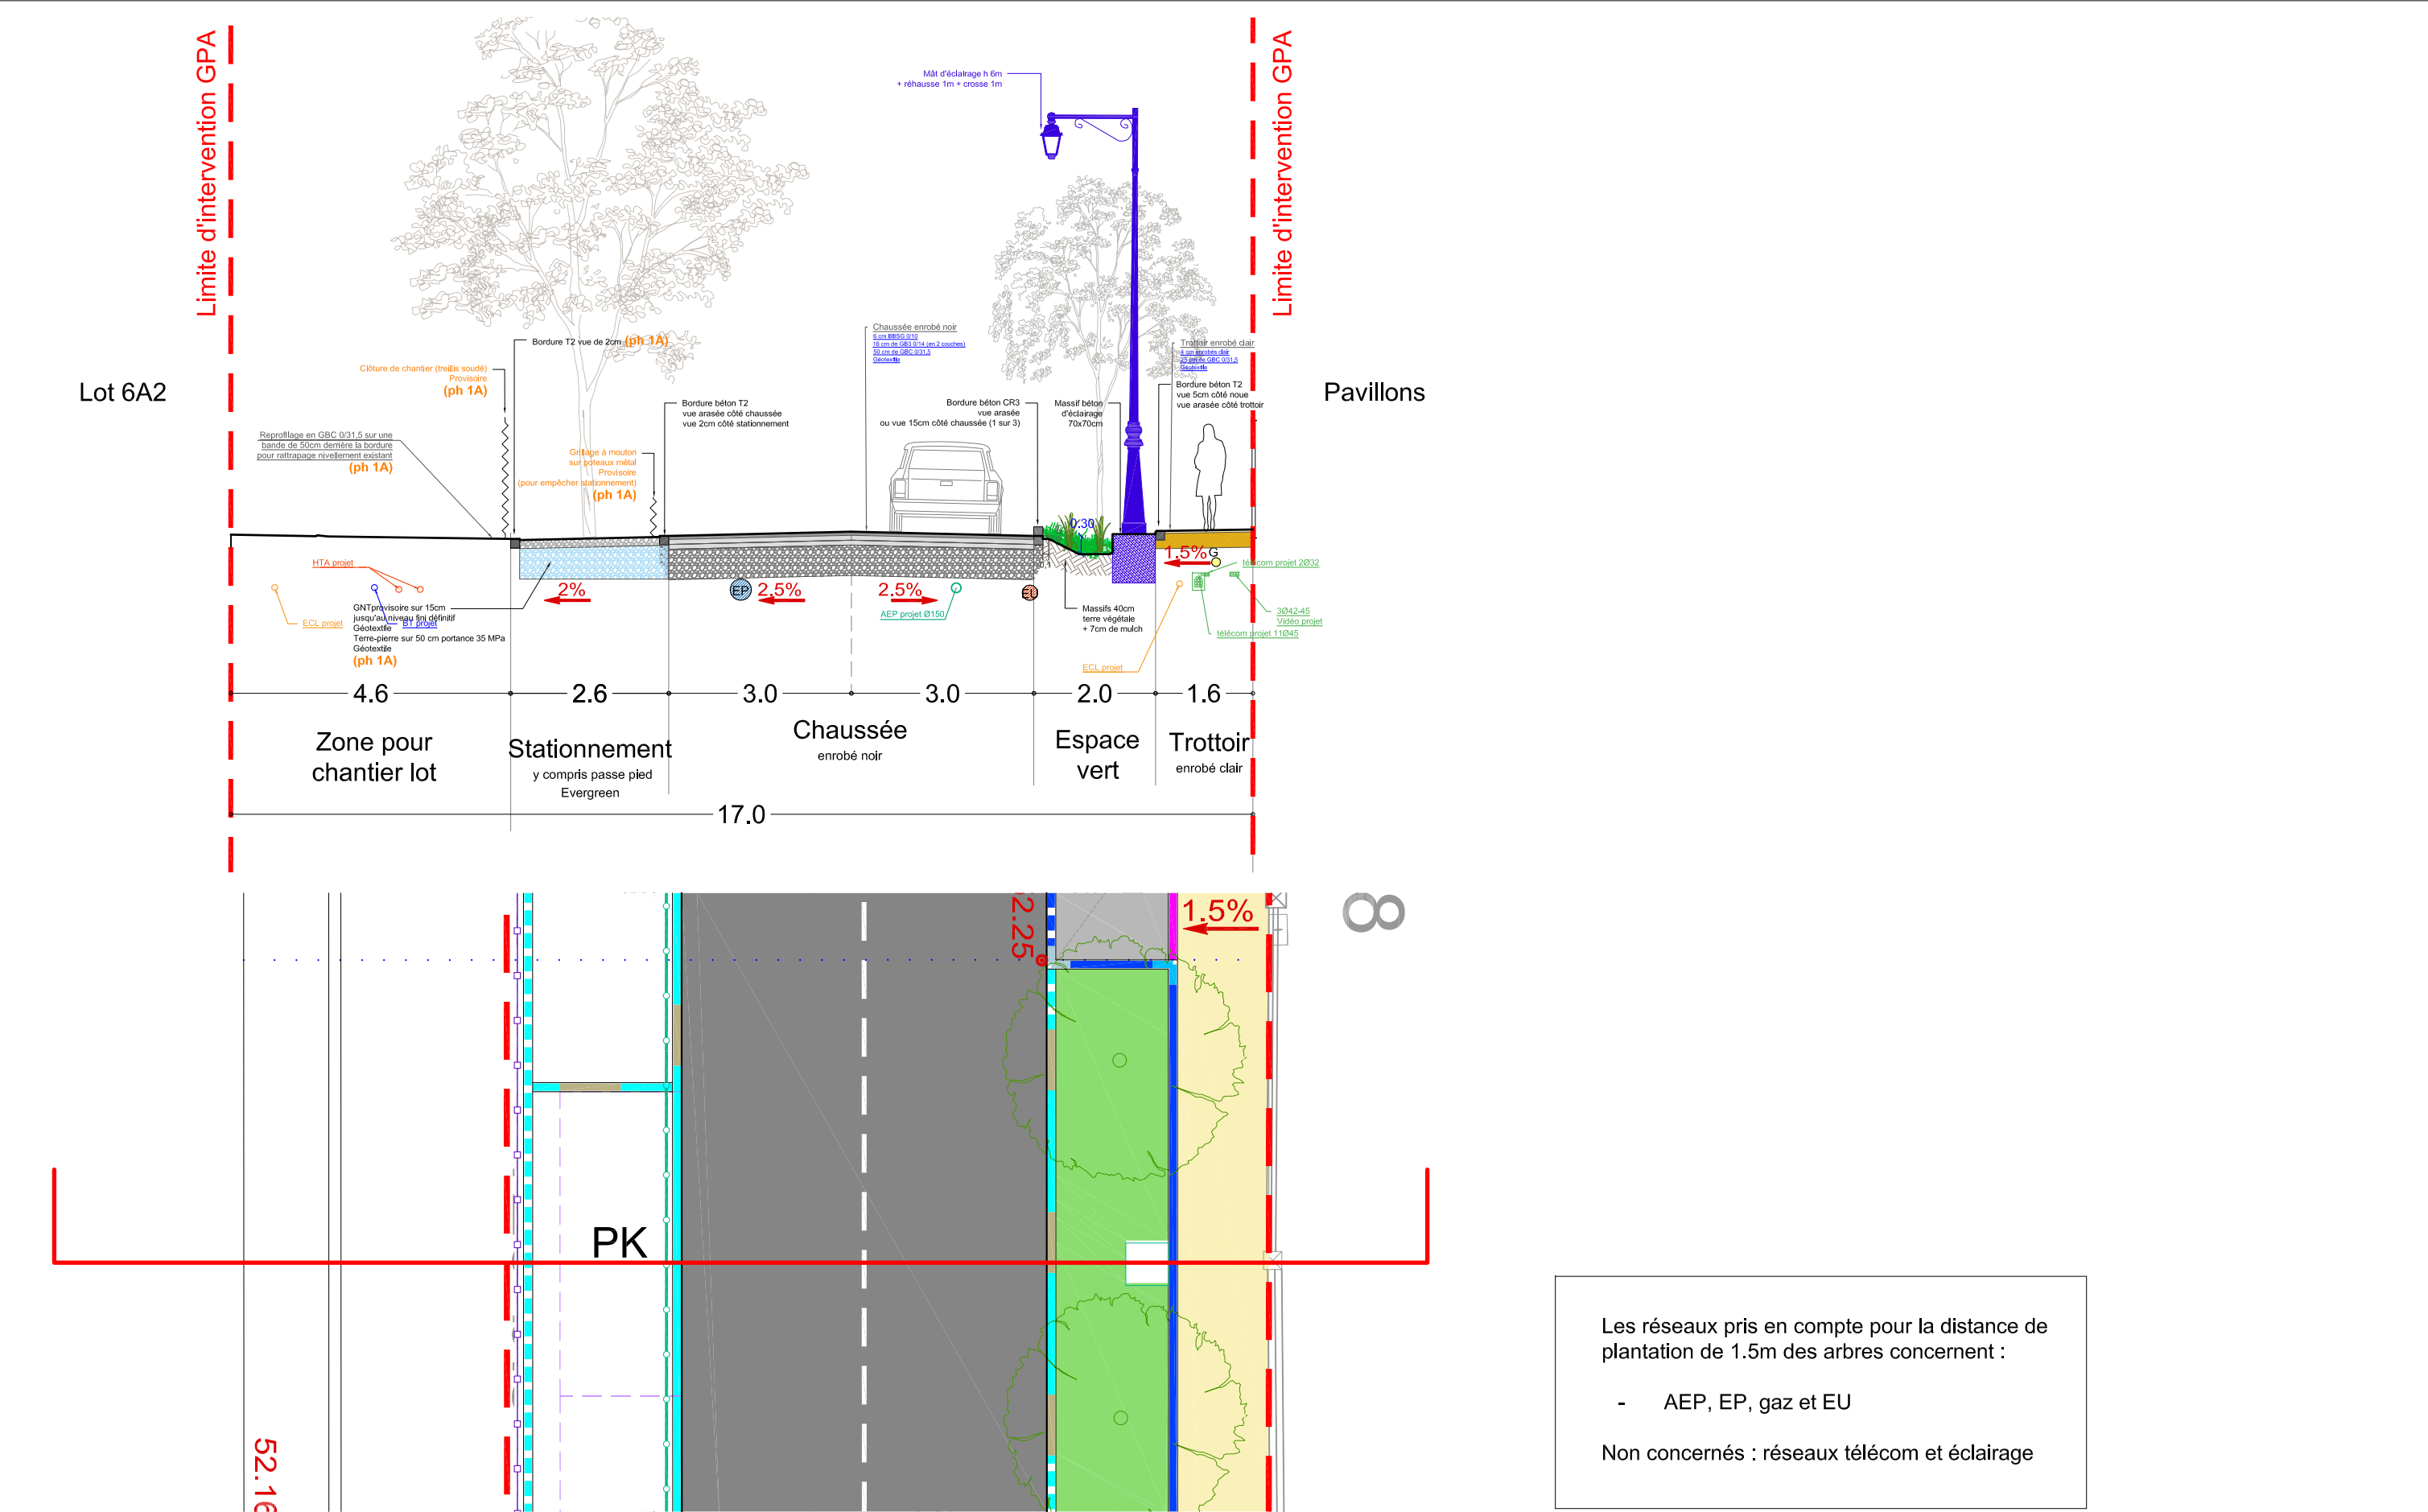

ZAC MAISON BLANCHE AMENAGEMENT DE LA BANDE CENTRALE NORD / Neuilly-sur-Marne (93) Maîtrise d'ouvrage : Grand Paris Aménagement Parc du Pont de Flandre - 11 rue de Cambrai - Bâtiment 033 - 75945 PARIS Cedex 19 E-mail : maison.blanche@grandparisamenagement.fr	Emetteur : la Compagnie du Paysage 11 rue Beauregard, 75002 PARIS Tel : 01 53 26 77 32 - E-mail : agence@compagniedupaysage.fr Maîtrise d'oeuvre : Archikubik / mandataire NIF B- 62434105, Luis Antunez nº6 08006 BARCELONA Tel : +34 934 15 27 62 - E-mail : maisonblanche@archikubik.com	COUPE 1	LOT	éch.	Ind.	Phase	Date	NUMERO
				1/100	B	DCE1A	27/02/26	1

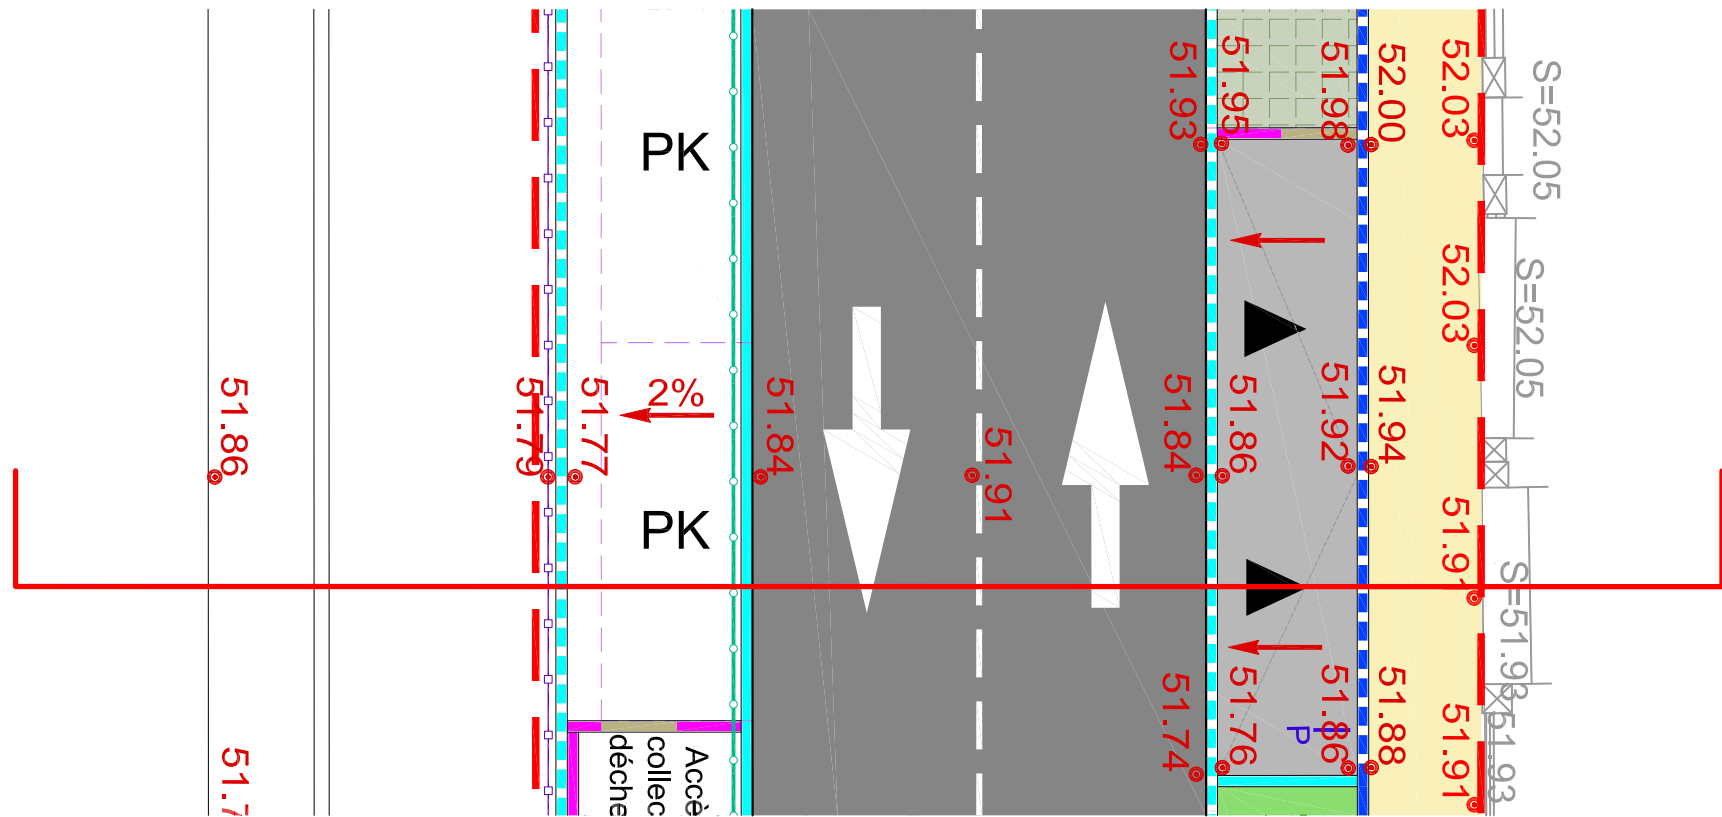
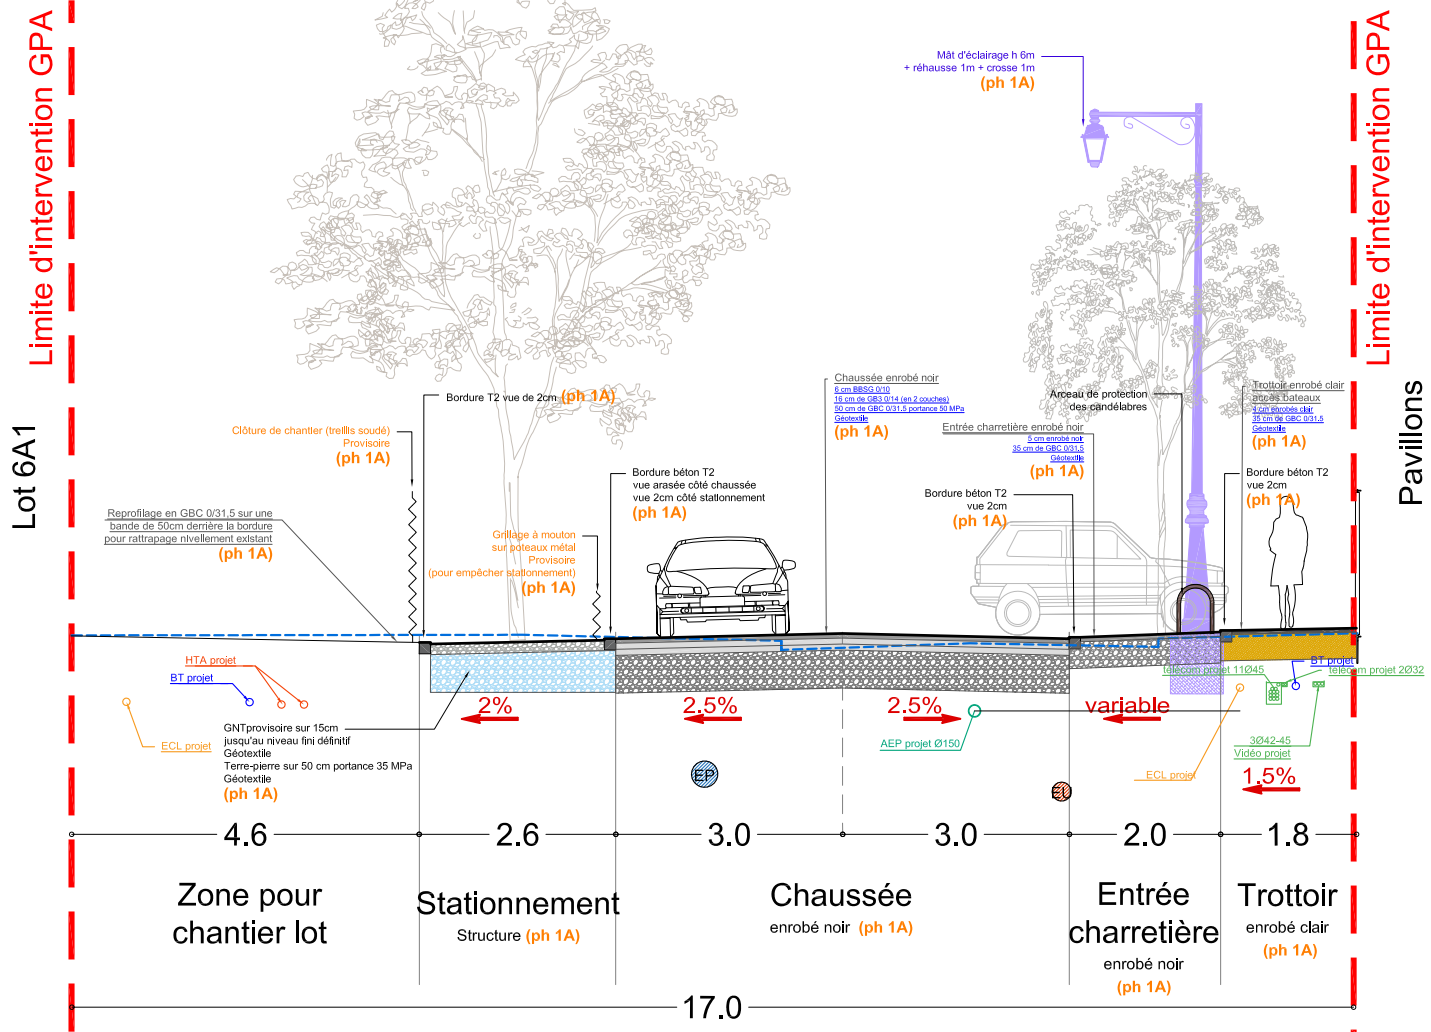


Les réseaux pris en compte pour la distance de plantation de 1.5m des arbres concernant :

- AEP, EP, gaz et EU

Non concernés : réseaux télécom et éclairage

ZAC MAISON BLANCHE AMENAGEMENT DE LA BANDE CENTRALE NORD / Neuilly-sur-Marne (93) Maîtrise d'ouvrage : Grand Paris Aménagement Parc du Pont de Flandre - 11 rue de Cambrai - Bâtiment 033 - 75945 PARIS Cedex 19 E-mail : maison.blanche@grandparisamenagement.fr	Emetteur : la Compagnie du Paysage 11 rue Beauregard, 75002 PARIS Tel : 01 53 26 77 32 - E-mail : agence@compagniedupaysage.fr Maîtrise d'oeuvre : Archikubik / mandataire NIF B- 62434105, Luis Antunez nº6 08006 BARCELONA Tel : +34 934 15 27 62 - E-mail : maisonblanche@archikubik.com	COUPE 2	LOT	éch.	Ind.	Phase	Date	NUMERO
				1/100	B	DCE1A	27/02/26	2

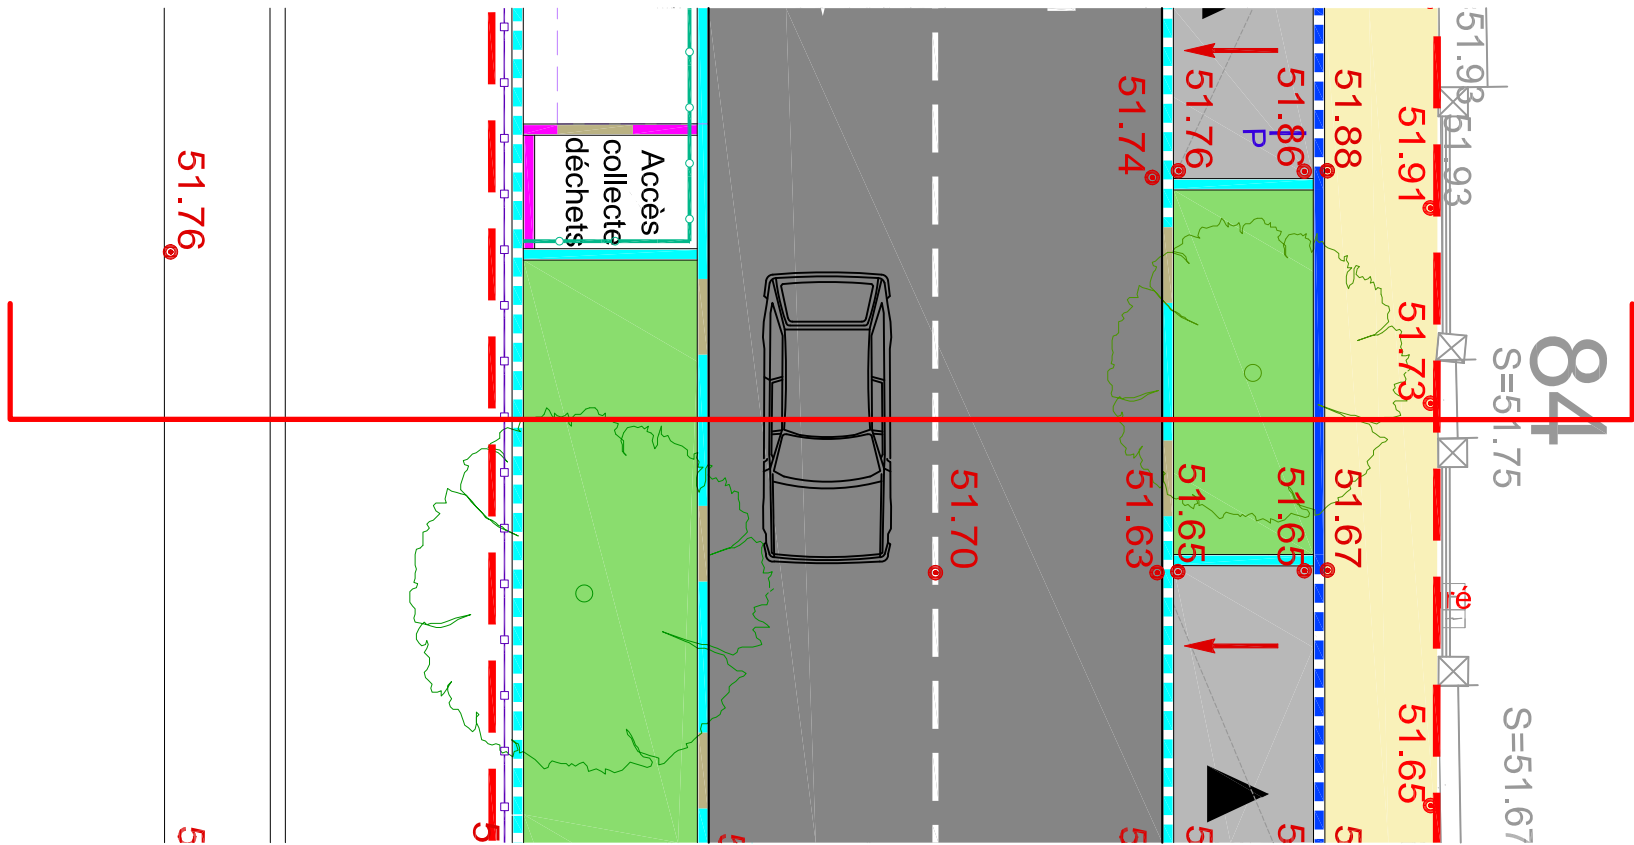
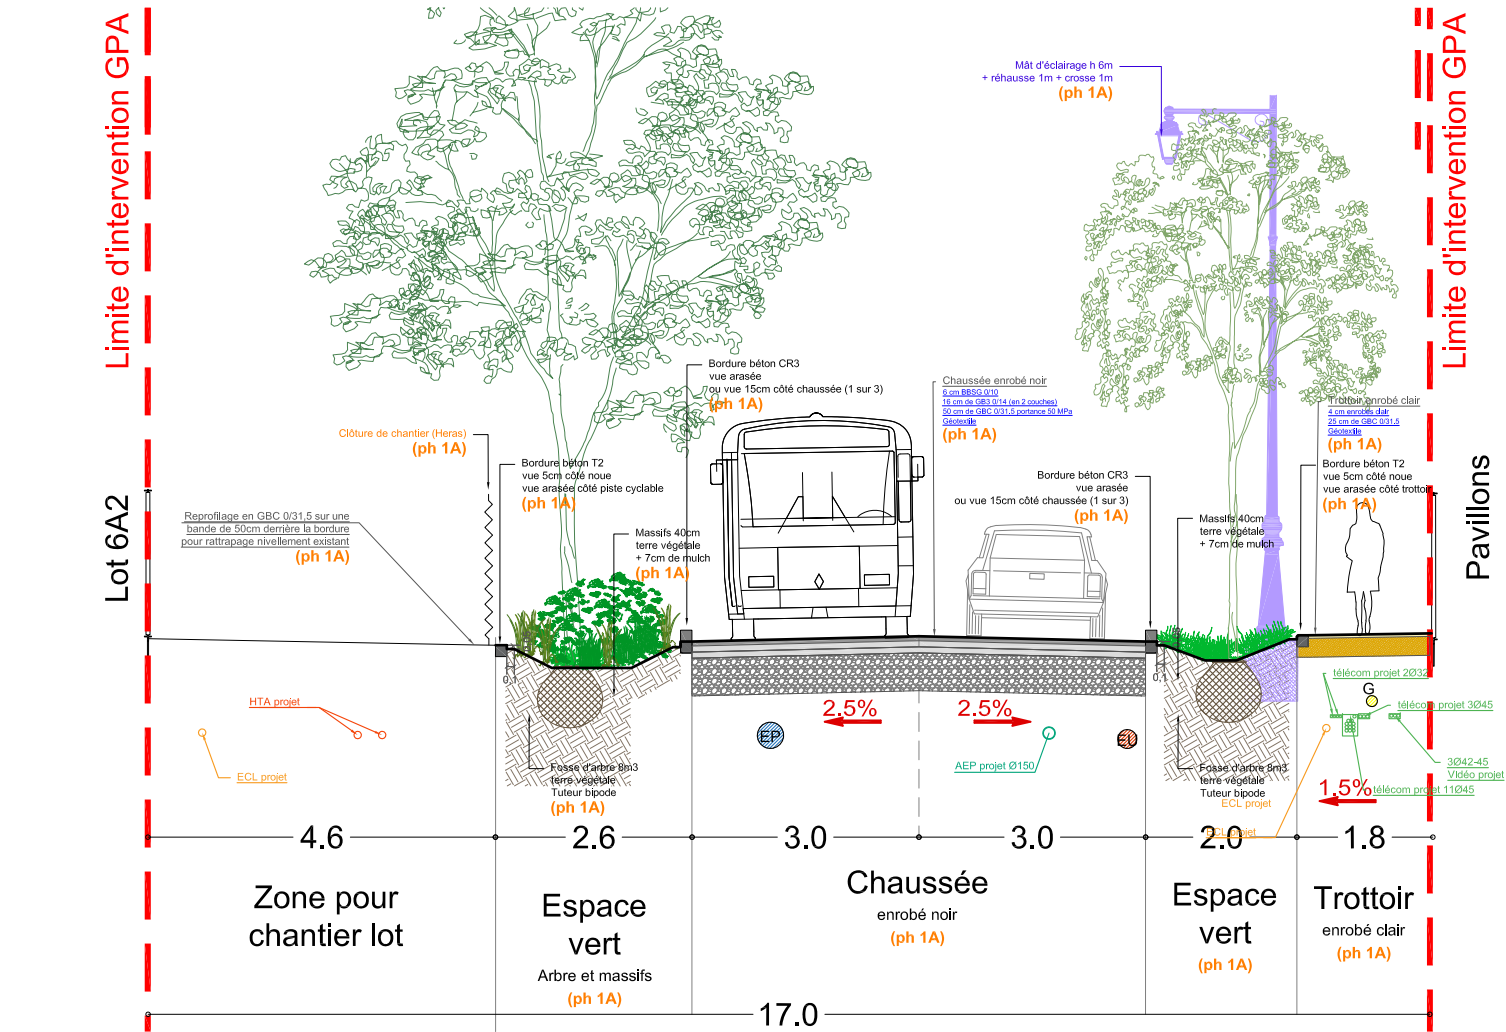


Les réseaux pris en compte pour la distance de plantation de 1.5m des arbres concernant :

- AEP, EP, gaz et EU

Non concernés : réseaux télécom et éclairage

ZAC MAISON BLANCHE AMENAGEMENT DE LA BANDE CENTRALE NORD / Neuilly-sur-Marne (93) Maîtrise d'ouvrage : Grand Paris Aménagement Parc du Pont de Flandre - 11 rue de Cambrai - Bâtiment 033 - 75945 PARIS Cedex 19 E-mail : maison.blanche@grandparisamenagement.fr	Emetteur : la Compagnie du Paysage 11 rue Beauregard, 75002 PARIS Tel : 01 53 26 77 32 - E-mail : agence@compagniedupaysage.fr Maîtrise d'oeuvre : Archikubik / mandataire NIF B- 62434105, Luis Antunez nº6 08006 BARCELONA Tel : +34 934 15 27 62 - E-mail : maisonblanche@archikubik.com	COUPE 3		LOT	éch.	Ind.	Phase	Date	NUMERO
					1/100	B	DCE1A	27/02/26	3

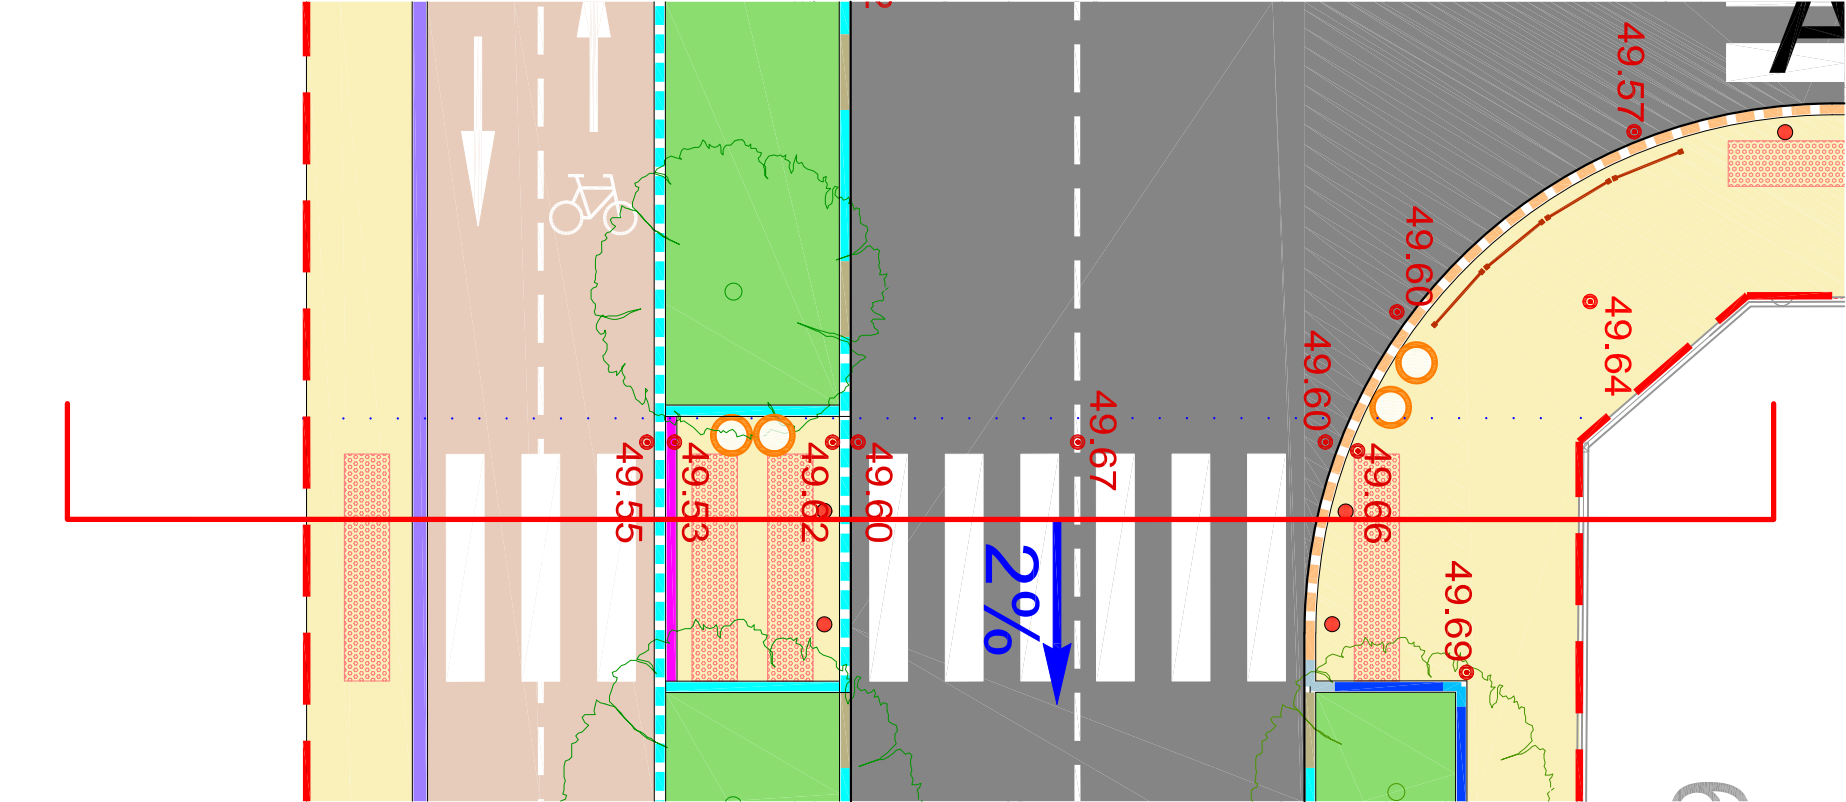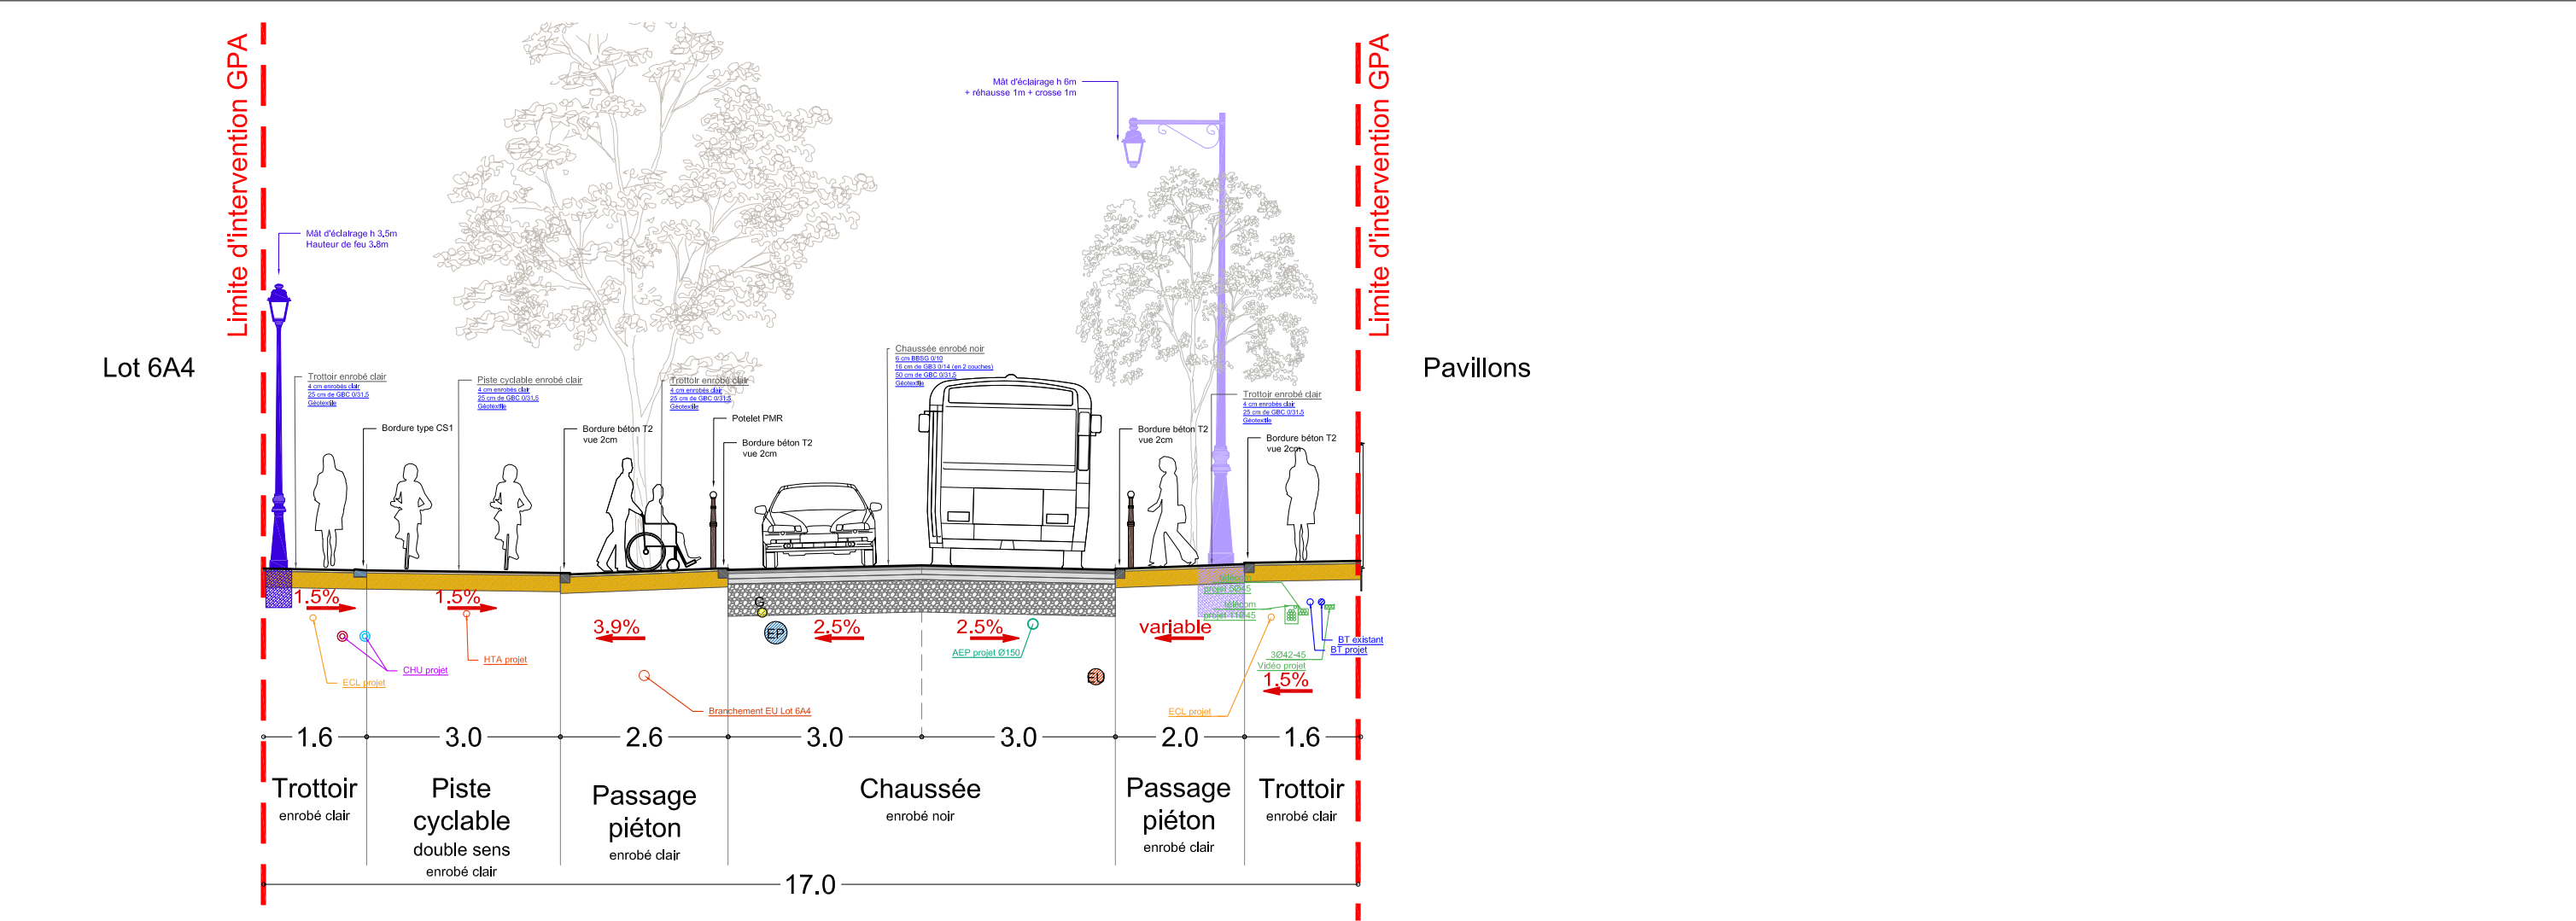


Les réseaux pris en compte pour la distance de plantation de 1.5m des arbres concernant :

- AEP, EP, gaz et EU

Non concernés : réseaux télécom et éclairage

ZAC MAISON BLANCHE AMENAGEMENT DE LA BANDE CENTRALE NORD / Neuilly-sur-Marne (93) Maîtrise d'ouvrage : Grand Paris Aménagement Parc du Pont de Flandre - 11 rue de Cambrai - Bâtiment 033 - 75945 PARIS Cedex 19 E-mail : maison.blanche@grandparisamenagement.fr	Emetteur : la Compagnie du Paysage 11 rue Beauregard, 75002 PARIS Tel : 01 53 26 77 32 - E-mail : agence@compagniedupaysage.fr Maîtrise d'oeuvre : Archikubik / mandataire NIF B- 62434105, Luis Antunez nº6 08006 BARCELONA Tel : +34 934 15 27 62 - E-mail : maisonblanche@archikubik.com	COUPE 5	LOT	éch.	Ind.	Phase	Date	NUMERO
				1/100	B	DCE1A	27/02/26	5

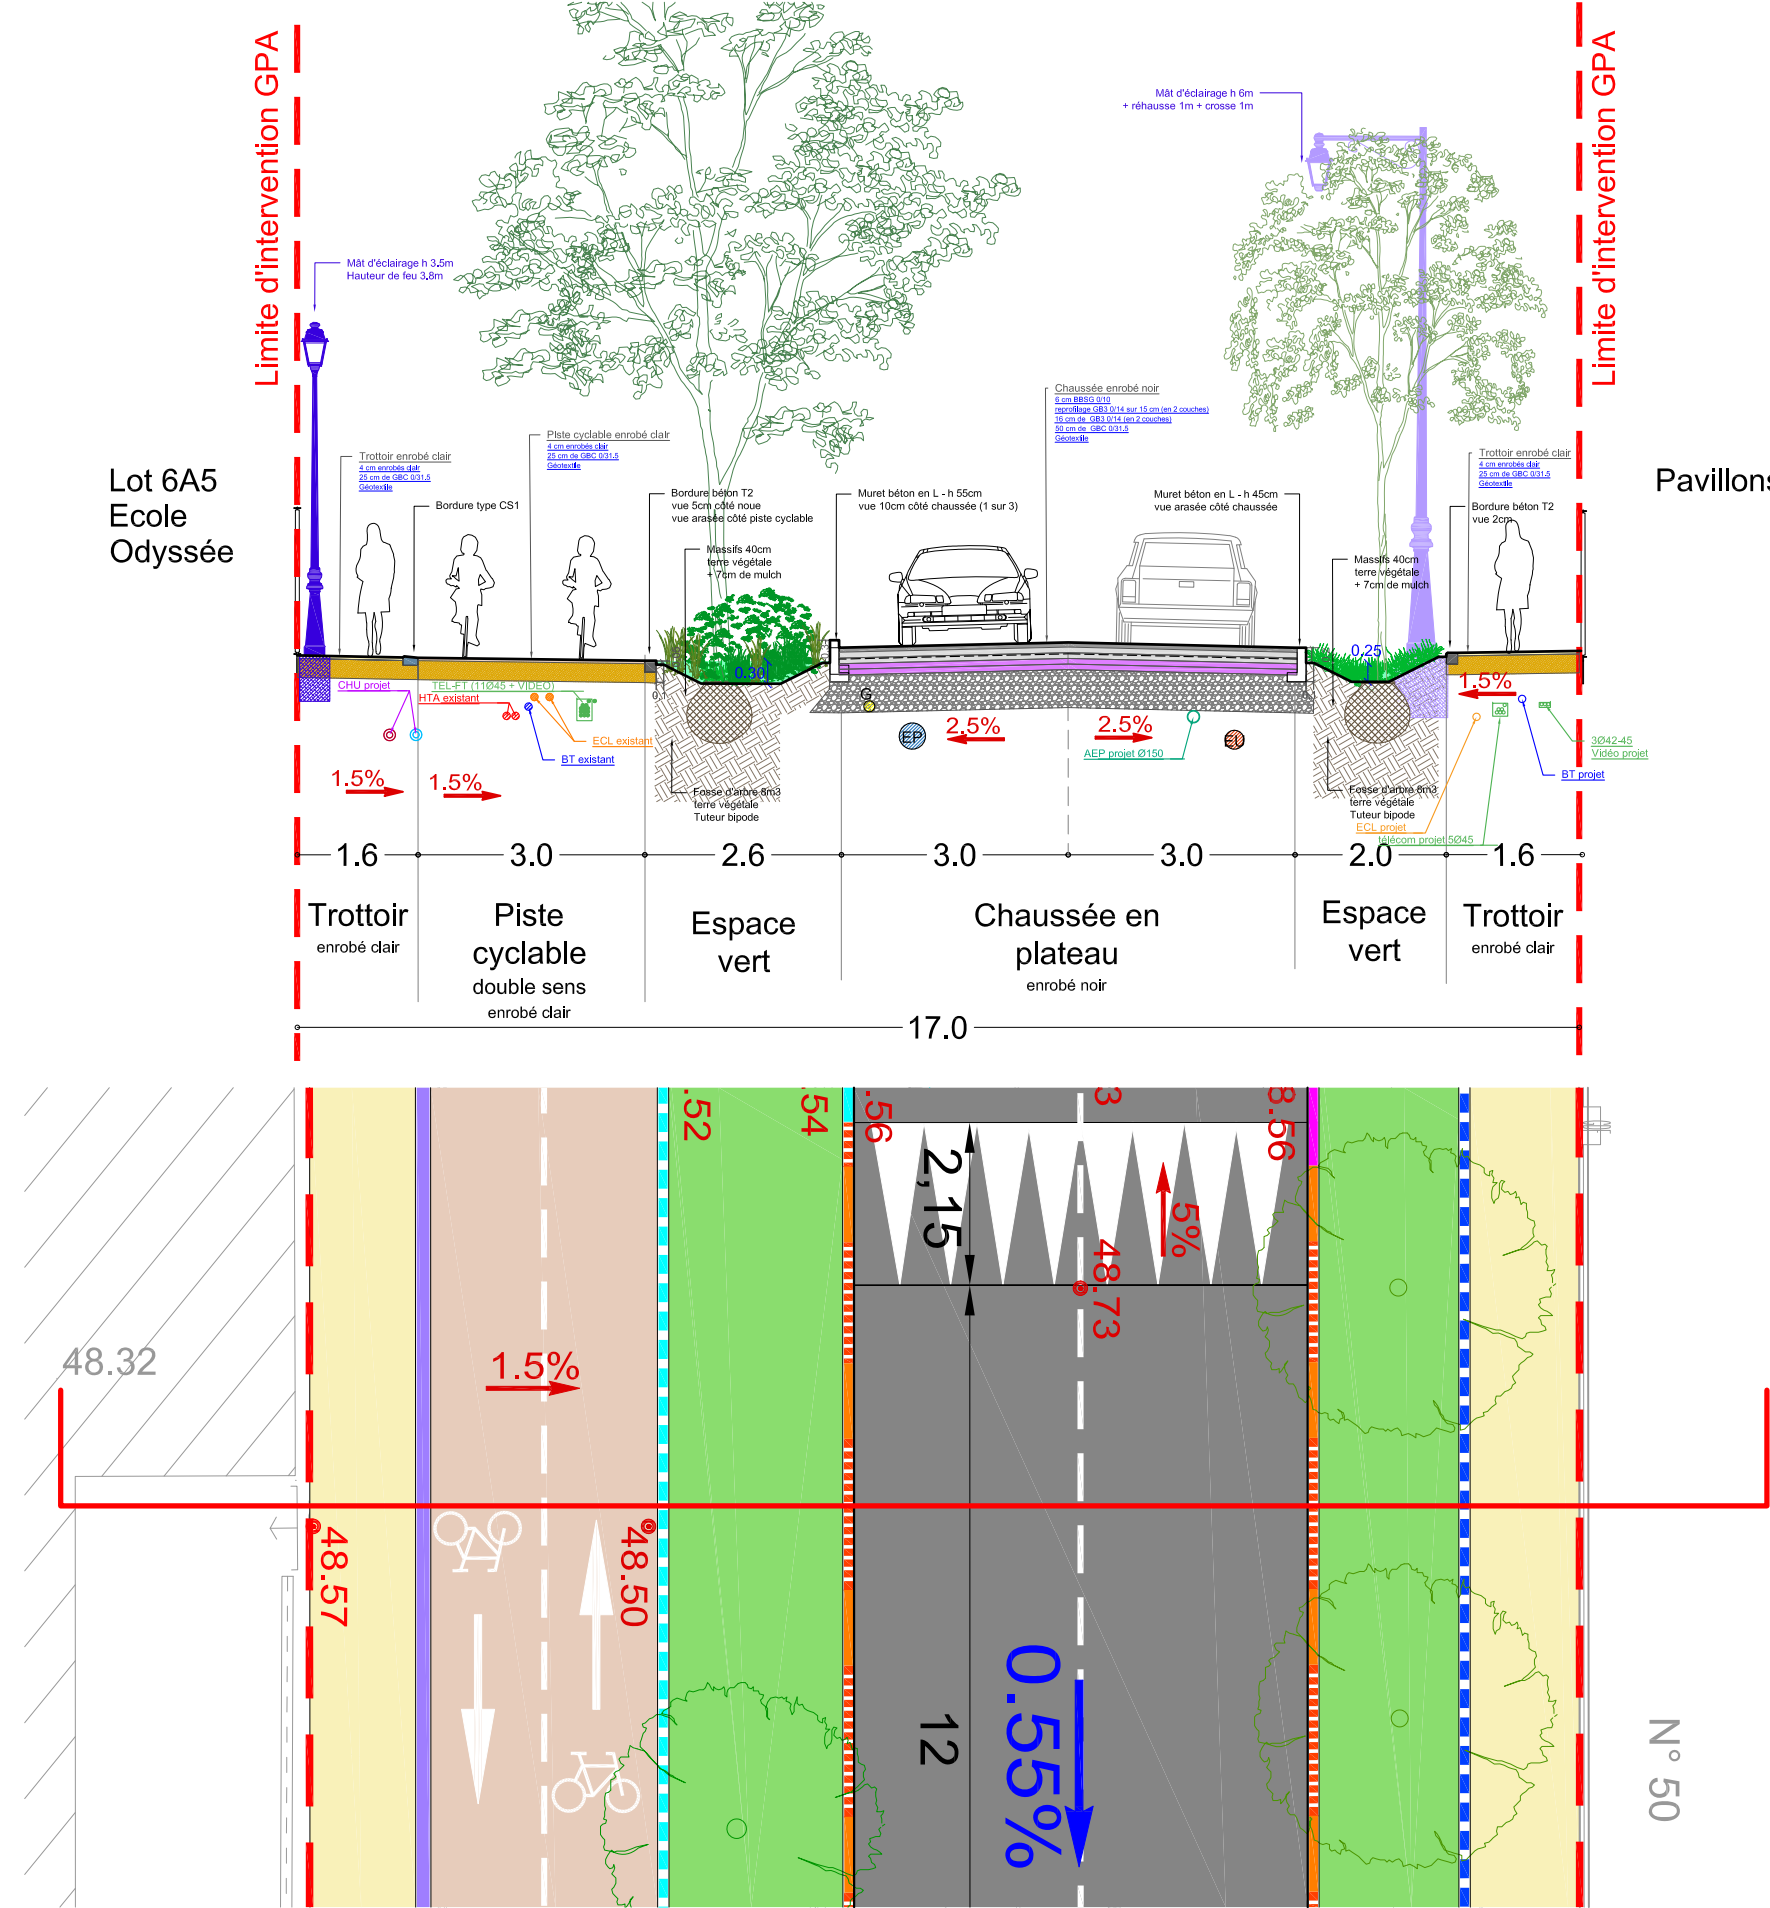



Pavillons

Les réseaux pris en compte pour la distance de plantation de 1.5m des arbres concernant :


- AEP, EP, gaz et EU

Non concernés : réseaux télécom et éclairage

ZAC MAISON BLANCHE AMENAGEMENT DE LA BANDE CENTRALE NORD / Neuilly-sur-Marne (93) Maîtrise d'ouvrage : Grand Paris Aménagement Parc du Pont de Flandre - 11 rue de Cambrai - Bâtiment 033 - 75945 PARIS Cedex 19 E-mail : maison.blanche@grandparisamenagement.fr	Emetteur : la Compagnie du Paysage 11 rue Beauregard, 75002 PARIS Tel : 01 53 26 77 32 - E-mail : agence@compagniedupaysage.fr Maîtrise d'oeuvre : Archikubik / mandataire NIF B- 62434105, Luis Antunez nº6 08006 BARCELONA Tel : +34 934 15 27 62 - E-mail : maisonblanche@archikubik.com	COUPE 6		LOT	éch.	Ind.	Phase	Date	NUMERO
					1/100	B	DCE1A	27/02/26	6

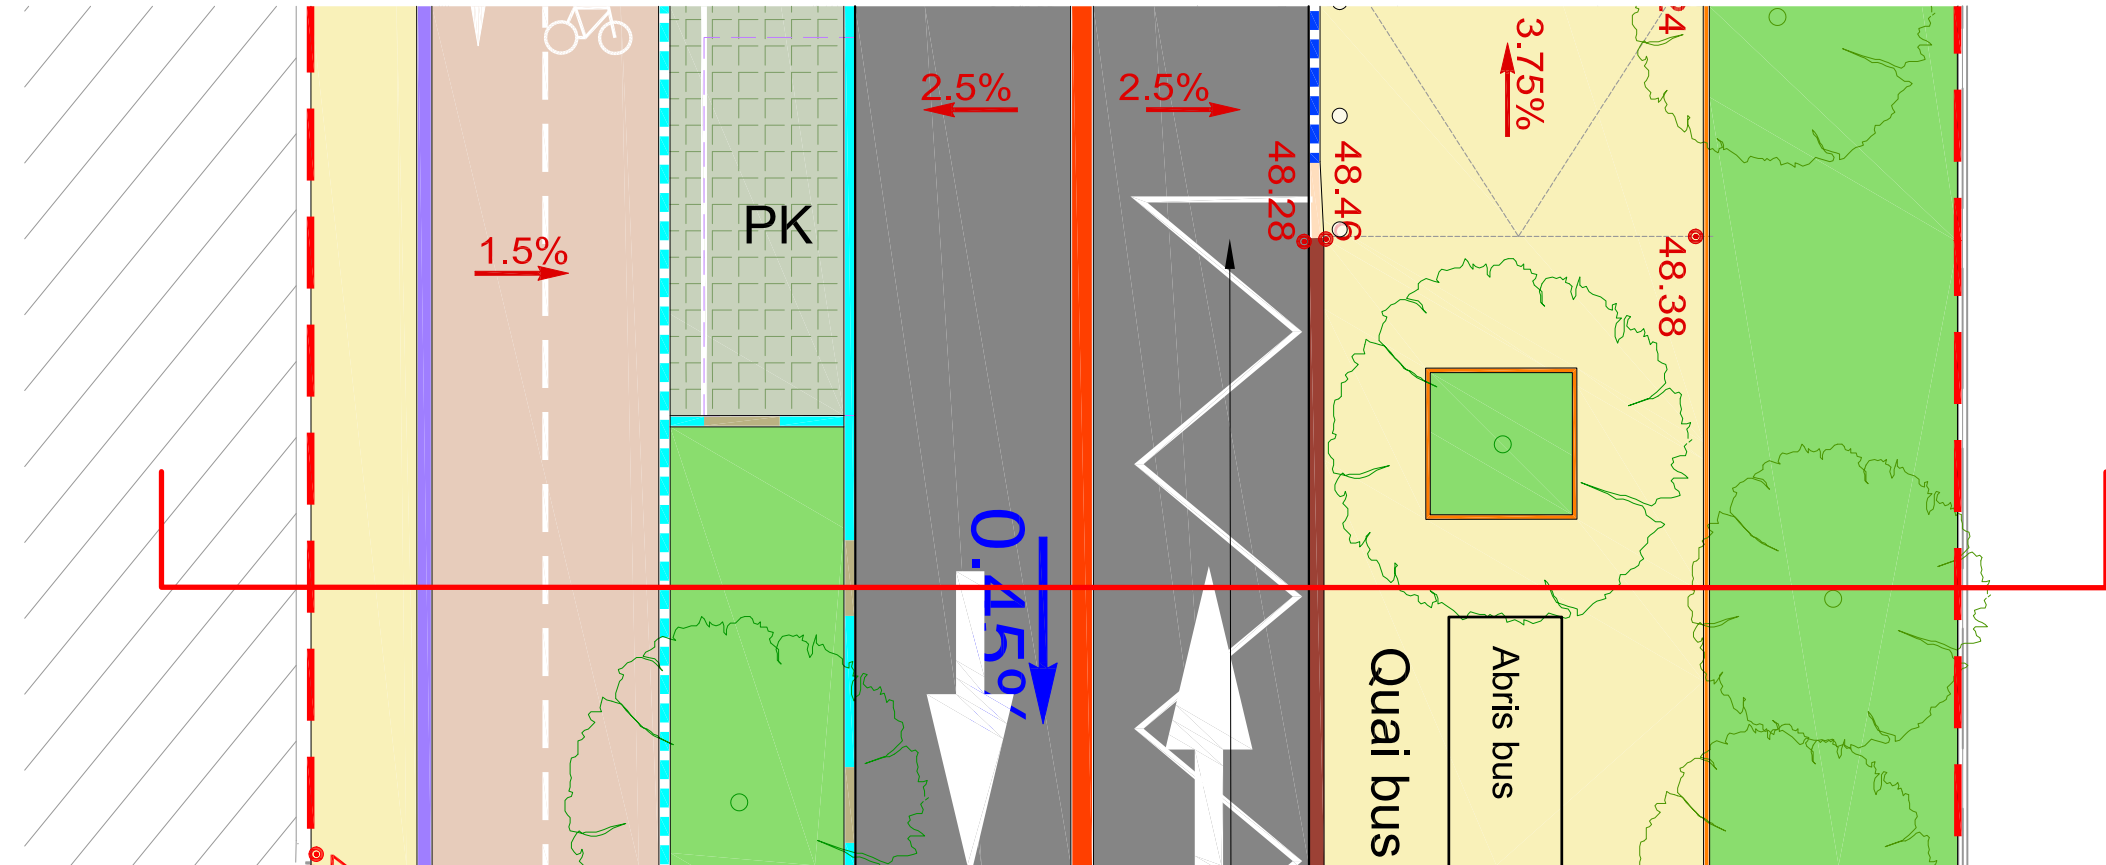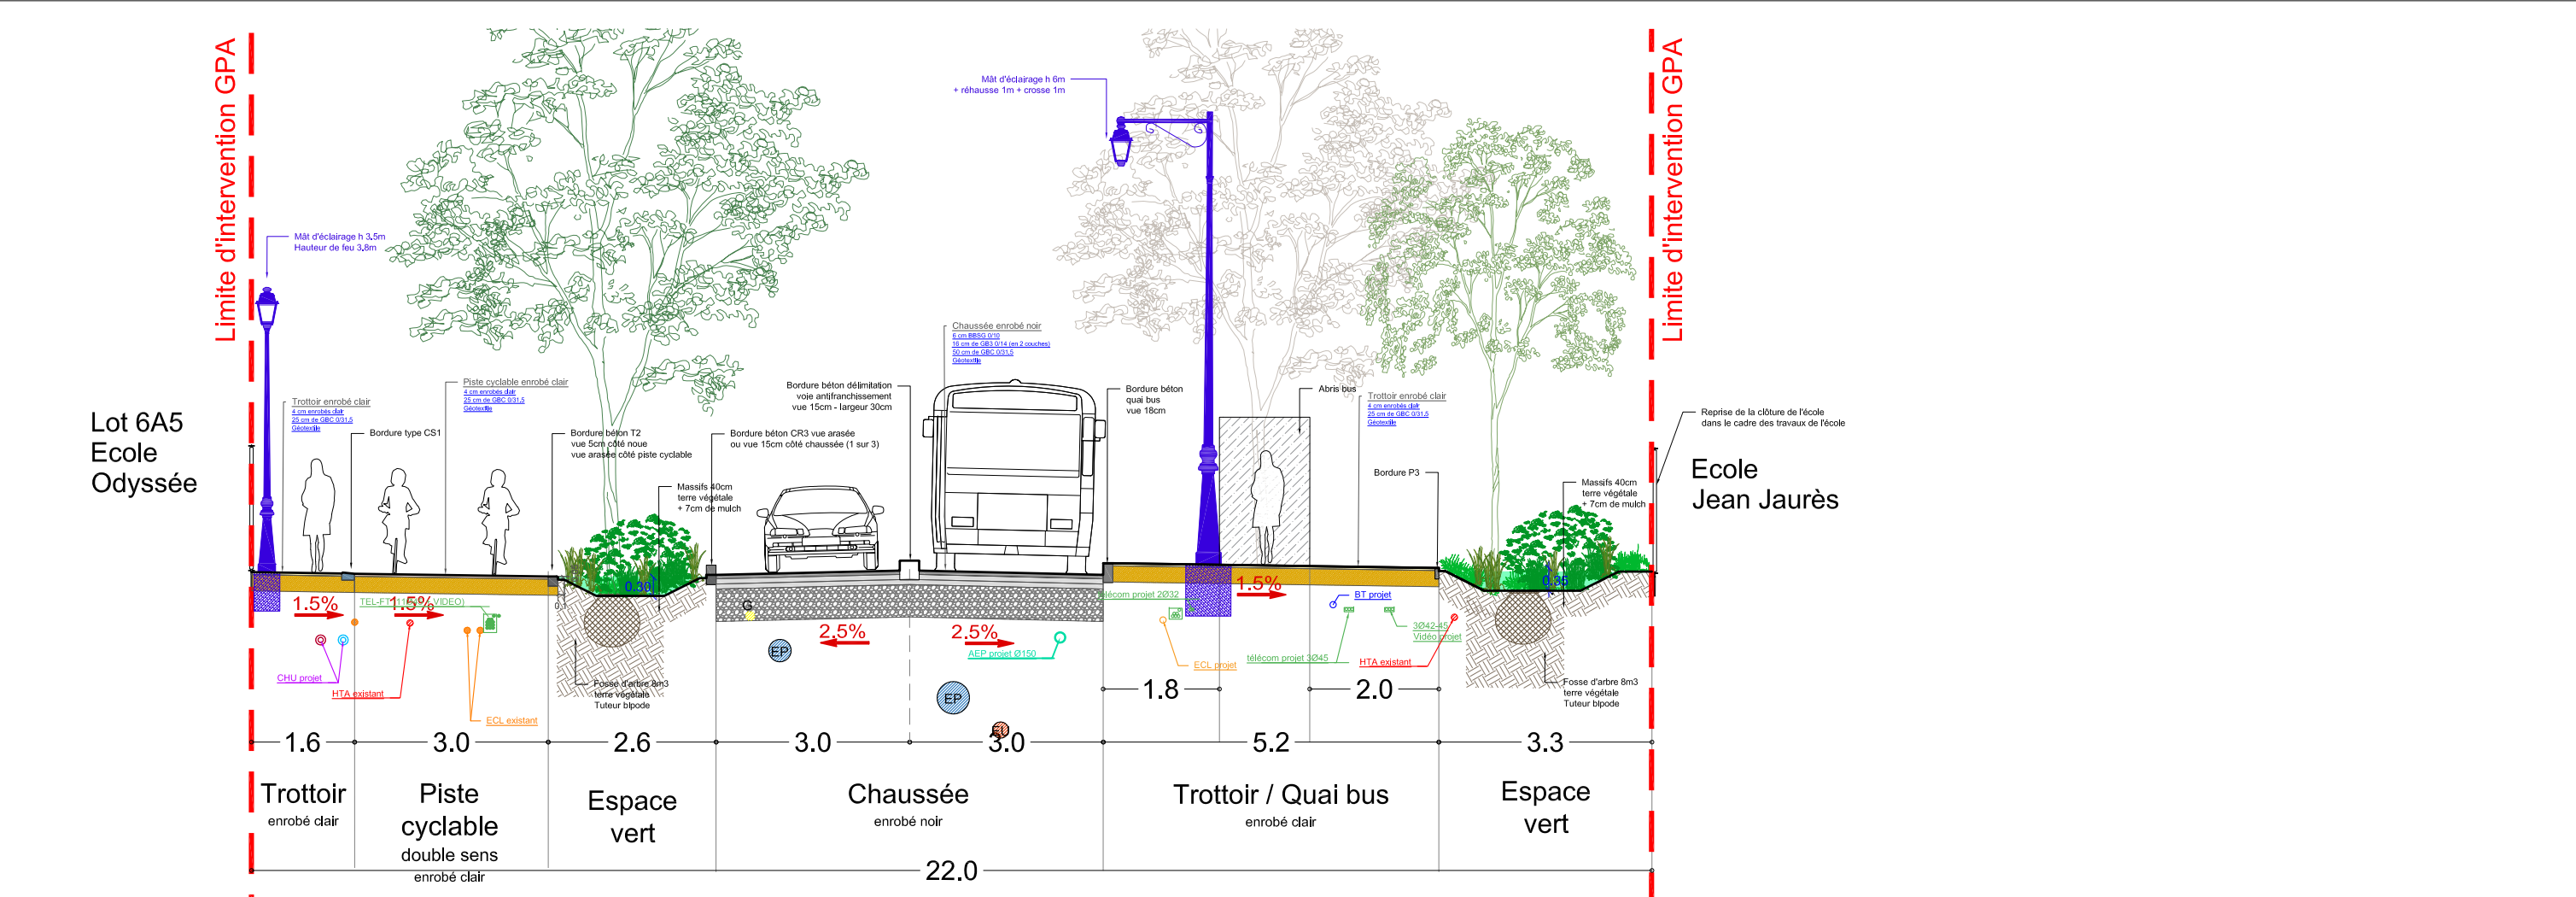

ZAC MAISON BLANCHE AMENAGEMENT DE LA BANDE CENTRALE NORD / Neuilly-sur-Marne (93) Maîtrise d'ouvrage : Grand Paris Aménagement Parc du Pont de Flandre - 11 rue de Cambrai - Bâtiment 033 - 75945 PARIS Cedex 19 E-mail : maison.blanche@grandparisamenagement.fr	Emetteur : la Compagnie du Paysage 11 rue Beauregard, 75002 PARIS Tel : 01 53 26 77 32 - E-mail : agence@compagniedupaysage.fr		COUPE 7		LOT	éch.	Ind.	Phase	Date	NUMERO
	Maîtrise d'oeuvre : Archikubik / mandataire NIF B- 62434105, Luis Antunez n°6 08006 BARCELONA Tel : +34 934 15 27 62 - E-mail : maisonblanche@archikubik.com					1/100	B	DCE1A	27/02/26	7

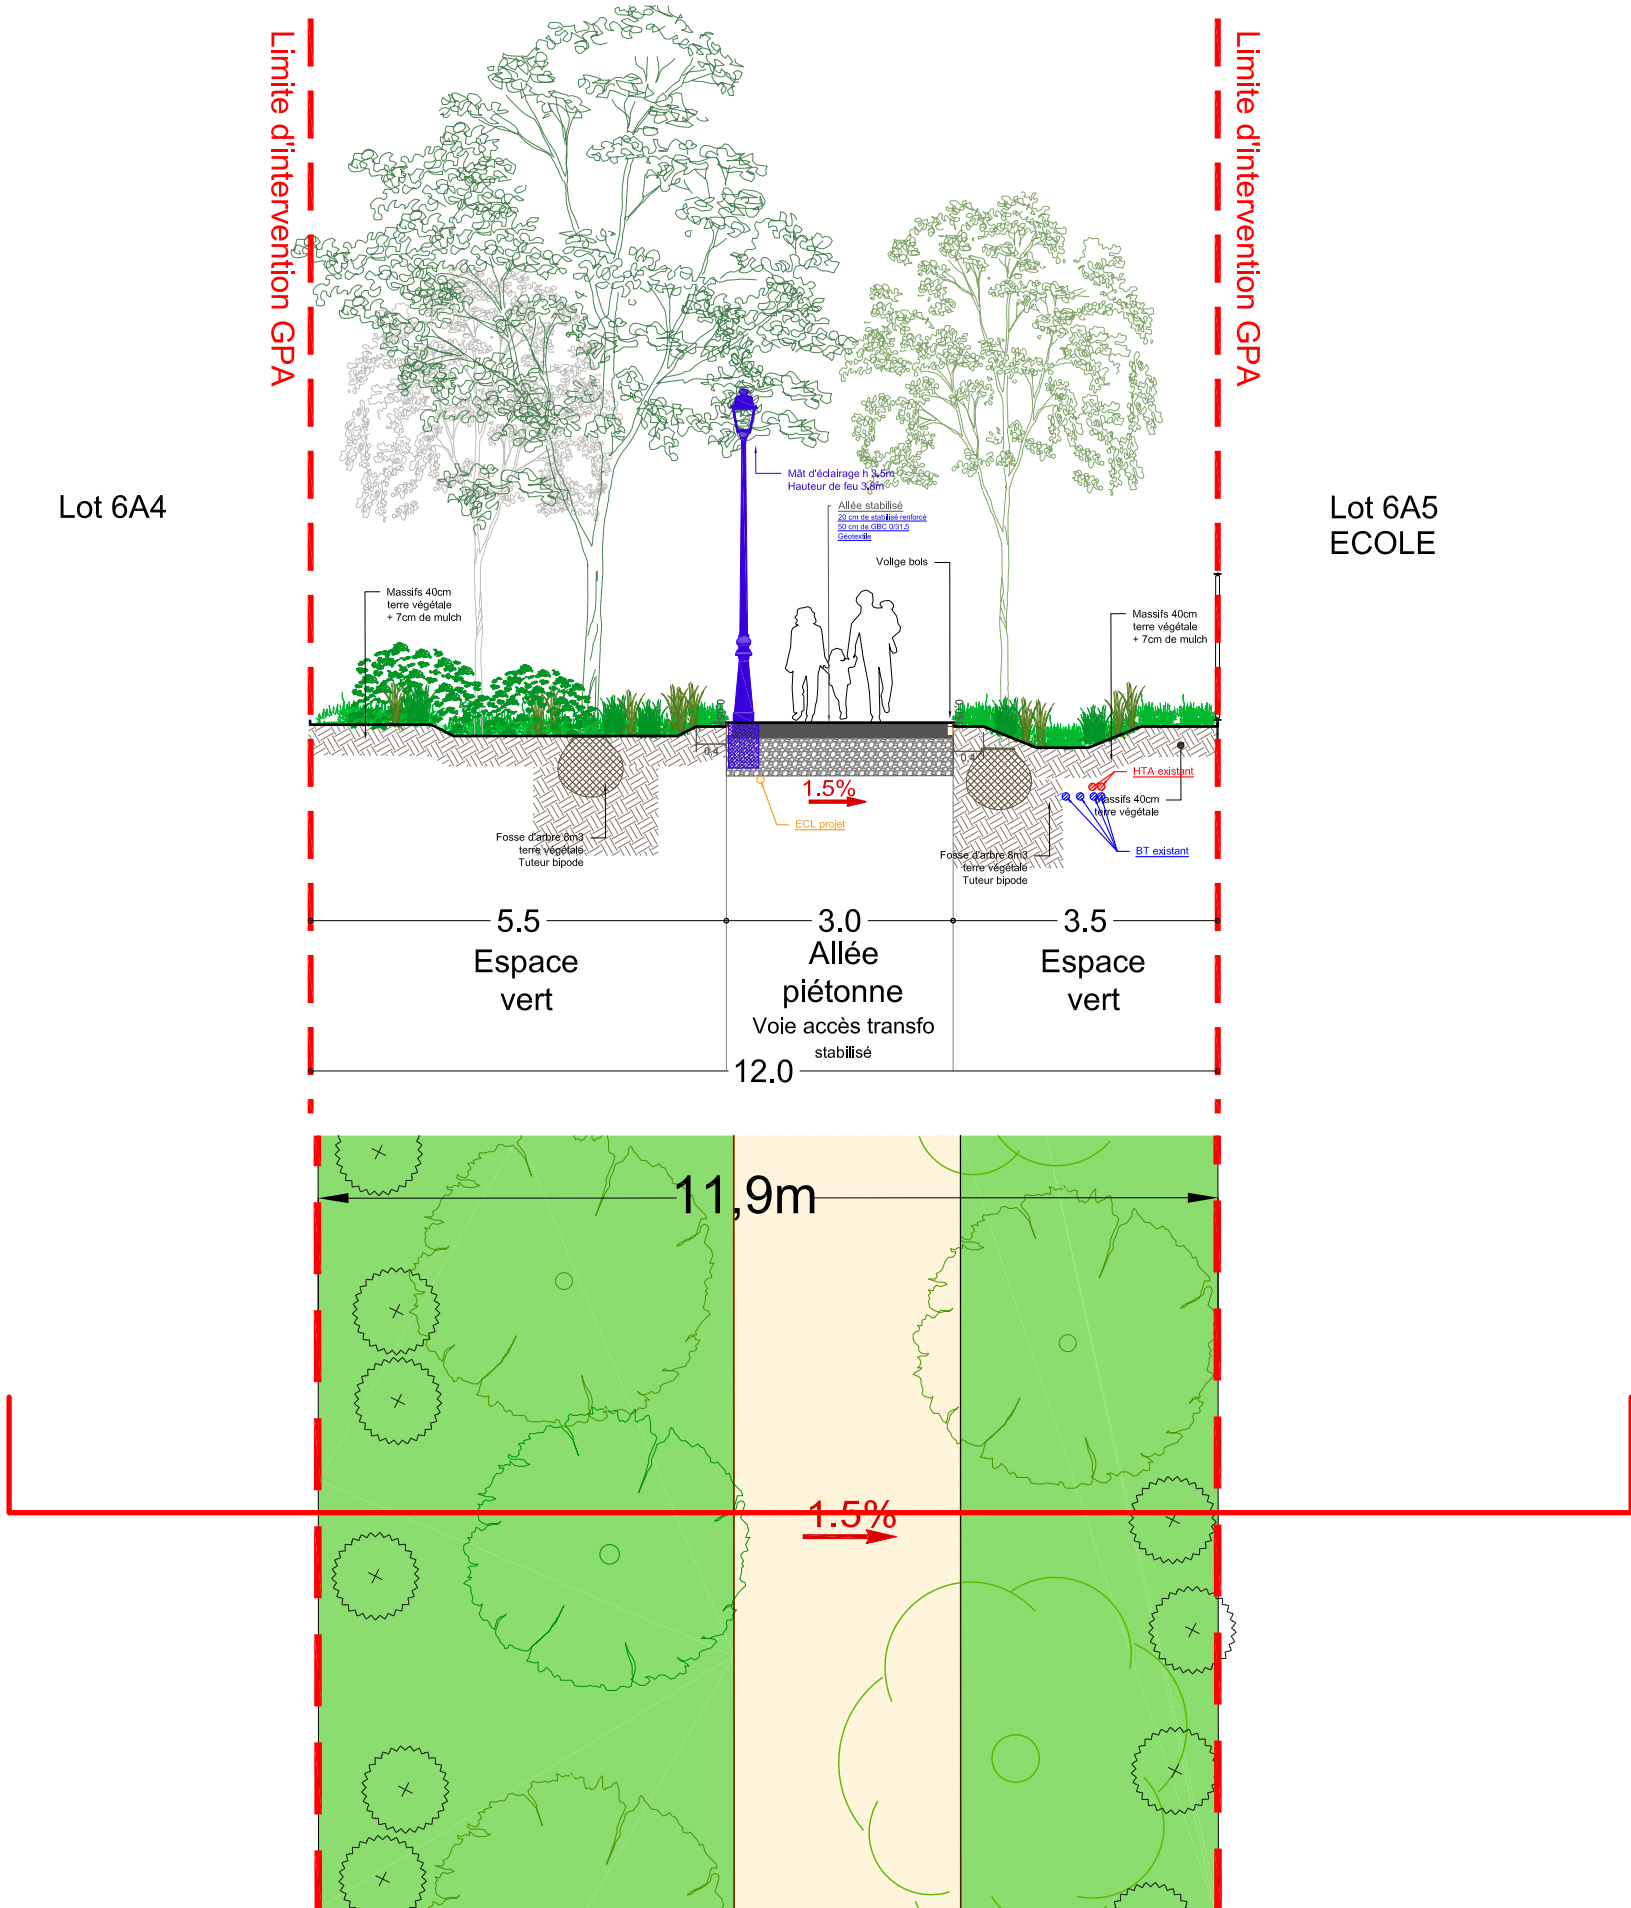

Les réseaux pris en compte pour la distance de plantation de 1.5m des arbres concernant :

- AEP, EP, gaz et EU

Non concernés : réseaux télécom et éclairage

ZAC MAISON BLANCHE AMENAGEMENT DE LA BANDE CENTRALE NORD / Neuilly-sur-Marne (93) Maîtrise d'ouvrage : Grand Paris Aménagement Parc du Pont de Flandre - 11 rue de Cambrai - Bâtiment 033 - 75945 PARIS Cedex 19 E-mail : maison.blanche@grandparisamenagement.fr	Emetteur : la Compagnie du Paysage 11 rue Beauregard, 75002 PARIS Tel : 01 53 26 77 32 - E-mail : agence@compagniedupaysage.fr	COUPE 8	LOT	éch.	Ind.	Phase	Date	NUMERO
	Maîtrise d'oeuvre : Archikubik / mandataire NIF B- 62434105, Luis Antunez nº6 08006 BARCELONA Tel : +34 934 15 27 62 - E-mail : maisonblanche@archikubik.com			1/100	B	DCE1A	27/02/26	8