

Neuilly-sur-Marne
Avenue de Maison Blanche
Secteur Nord

Phase DCE 1A
1.F_Carnet de détails


ZAC MAISON BLANCHE AMENAGEMENT DE LA BANDE CENTRALE NORD / Neuilly-sur-Marne (93)	Emetteur : la Compagnie du Paysage 11 rue Beauregard, 75002 PARIS Tel : 01 53 26 77 32 - E-mail : agence@compagniedupaysage.fr		LOT	éch.	Ind.	Phase	Date	NUMERO
Maîtrise d'ouvrage : Grand Paris Aménagement Parc du Pont de Flandre - 11 rue de Cambrai - Bâtiment 033 - 75945 PARIS Cedex 19 E-mail : maison.blanche@grandparisamenagement.fr	Maîtrise d'oeuvre : Archikubik / mandataire NIF B- 62434105, Luis Antunez n°6 08006 BARCELONA Tel : +34 934 15 27 62 - E-mail : maisonblanche@archikubik.com				B	DCE1A	27/02/26	

T2 Pièce : Bordure béton type T2 Dim. : 0.15 x 0.25 m Vue : 14 cm ou 2 cm 1 arête arrondie (R = 10 mm)	T2Acc Pièce : Bordure d'angle Type T2 concave Dim. : 0.15 x 0.25 m Vue : 2 cm angle : 90° 1 arête arrondie R=10mm	CR3 Pièce : Bordure droite béton CR3 Dim. : 0.15 x 0.25 m Vue : arasée Vue : 10 cm (butée parking) - 20cm coté noue quand ralentisseur
T2B Pièce : Bordure béton T2 basse Dim. : 0.15 x 0.15 m Vue : 2 cm Vue : 5 cm si espace vert 1 arête arrondie R=10mm	T2Acx Pièce : Bordure d'angle Type T2 convexe Dim. : 0.15 x 0.25 m Vue : 2 cm angle : 90° 1 arête arrondie R=10mm	M45 Pièce : Muret béton (Plateau ralentisseur) Dim. : 0.12 (0,25) x 0.45 m Vue : arasée coté chaussée - 20cm coté noue
T2H Pièce : Bordure béton T2 Haute (Quai bus) Dim. : 0.20 x 0.30 m Vue : 18 cm	T2C Pièce : Bordure béton type T2 Dim. : 0.15 x 0.25 m Vue : 2 cm 1 arête arrondie (R = 10 mm) Rayon extérieur : variable (voir plan de bordure)	M55 Pièce : Muret béton (Plateau ralentisseur) Dim. : 0.12 (0.30) x 0.55 m Vue : 30 cm coté noue - 10cm coté voirie
T2R Pièce : Bordure béton droite de raccordement T2 - T2 haute Dim. : 0.15 à 0.20 x 0.25 m à 0,30 Vue : 14 à 18 cm	CS1 Pièce : Caniveau béton Type CS1 Dim. : 0.20 x 0.10 / 0.12 m Vue : arasée	P3 Pièce : Bordure droite béton P3 Dim. : 0.08 x 0.20 m Vue : arasé et 5 cm coté espace vert angle : 90°


ZAC MAISON BLANCHE AMENAGEMENT DE LA BANDE CENTRALE NORD / Neuilly-sur-Marne (93)	Emetteur : la Compagnie du Paysage 11 rue Beauregard, 75002 PARIS Tel : 01 53 26 77 32 - E-mail : agence@compagniedupaysage.fr		LOT	éch.	Ind.	Phase	Date	NUMERO
Maîtrise d'ouvrage : Grand Paris Aménagement Parc du Pont de Flandre - 11 rue de Cambrai - Bâtiment 033 - 75945 PARIS Cedex 19 E-mail : maison.blanche@grandparisamenagement.fr	Maîtrise d'oeuvre : Archikubik / mandataire NIF B- 62434105, Luis Antunez nº6 08006 BARCELONA Tel : +34 934 15 27 62 - E-mail : maisonblanche@archikubik.com	Carnet de bordures		Sans	B	DCE1A	27/02/26	1.1

BPP Pièce : Bordure Profil Pierre Dim. : 0.30 x 0.30 m x 1.00 m Vue : 15 cm 2 arêtes arrondies (R = 10 mm)		
BPPA Pièce : Bordure Profil Pierre About Dim. : 0.30 x 0.30 m x 0.50 m Vue : 15 cm 2 arêtes arrondies (R = 10 mm)		


ZAC MAISON BLANCHE AMENAGEMENT DE LA BANDE CENTRALE NORD / Neuilly-sur-Marne (93)	Emetteur : la Compagnie du Paysage 11 rue Beauregard, 75002 PARIS Tel : 01 53 26 77 32 - E-mail : agence@compagniedupaysage.fr		LOT	éch.	Ind.	Phase	Date	NUMERO
Maîtrise d'ouvrage : Grand Paris Aménagement Parc du Pont de Flandre - 11 rue de Cambrai - Bâtiment 033 - 75945 PARIS Cedex 19 E-mail : maison.blanche@grandparisamenagement.fr	Maîtrise d'oeuvre : Archikubik / mandataire NIF B- 62434105, Luis Antunez nº6 08006 BARCELONA Tel : +34 934 15 27 62 - E-mail : maisonblanche@archikubik.com	Carnet de bordures		Sans	B	DCE1A	27/02/26	1.2

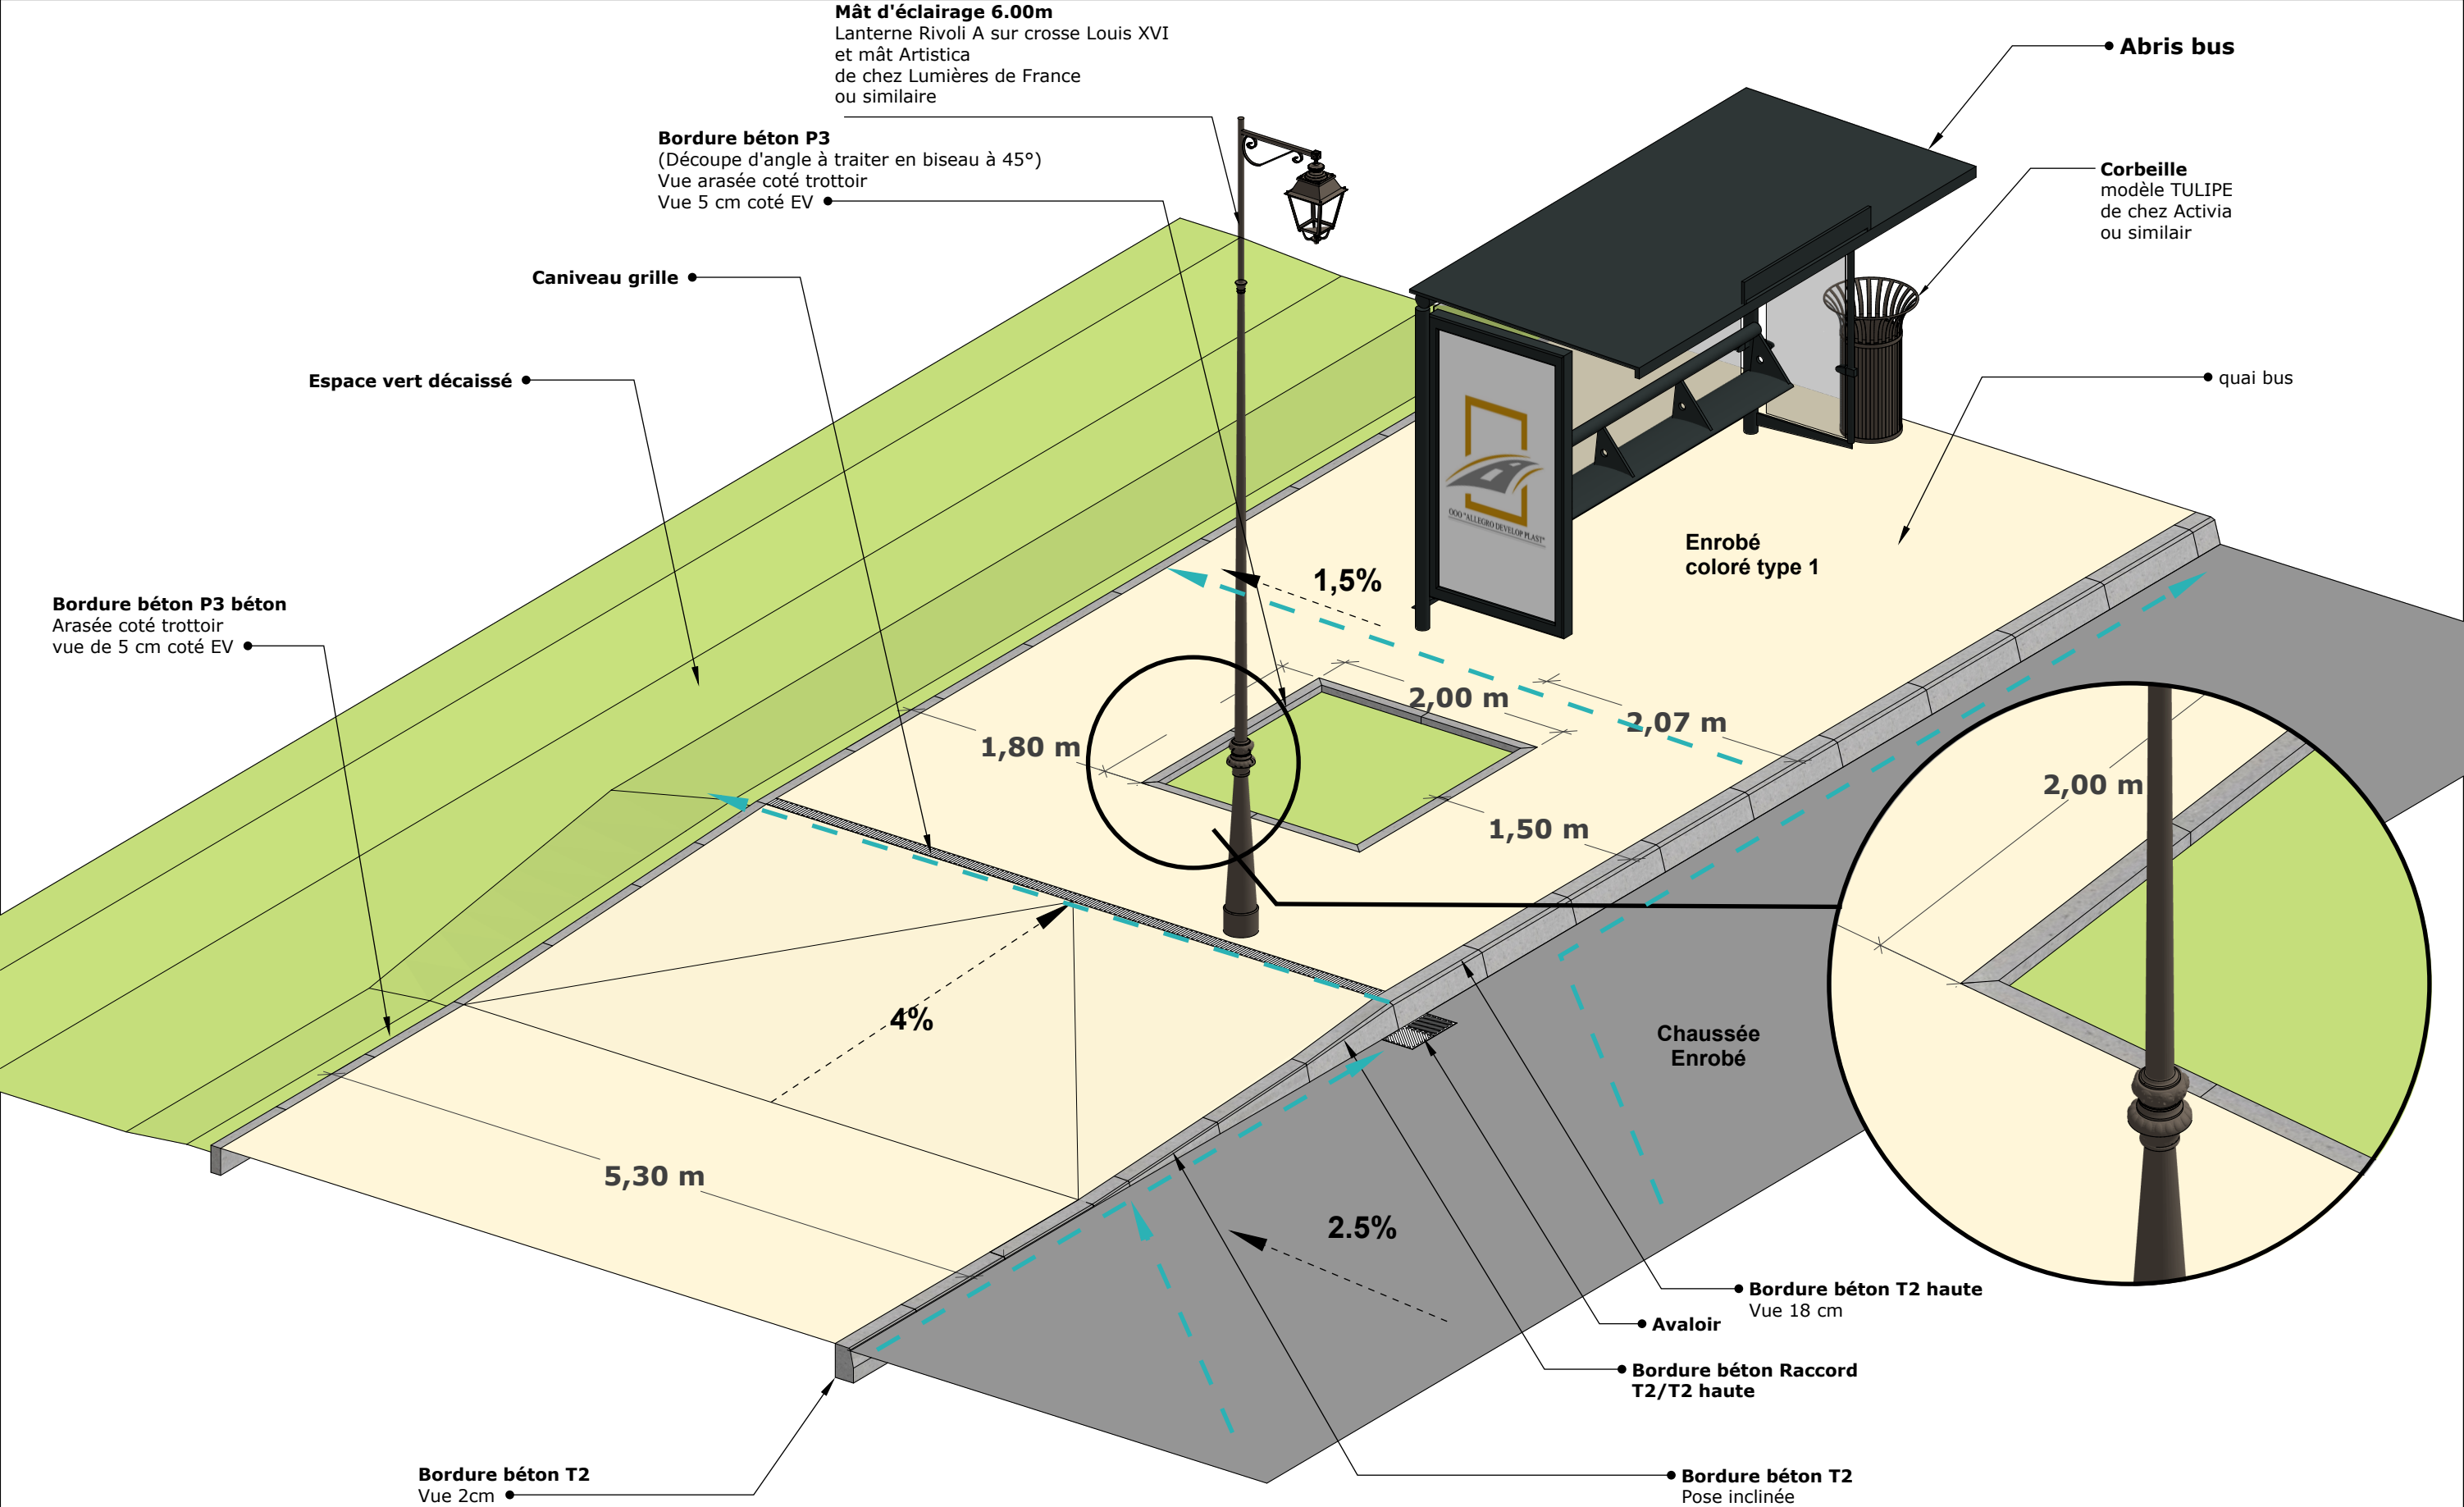


ZAC MAISON BLANCHE AMENAGEMENT DE LA BANDE CENTRALE NORD / Neuilly-sur-Marne (93)	Emetteur : la Compagnie du Paysage 11 rue Beauregard, 75002 PARIS Tel : 01 53 26 77 32 - E-mail : agence@compagniedupaysage.fr		LOT	éch.	Ind.	Phase	Date	NUMERO
Maîtrise d'ouvrage : Grand Paris Aménagement Parc du Pont de Flandre - 11 rue de Cambrai - Bâtiment 033 - 75945 PARIS Cedex 19 E-mail : maison.blanche@grandparisamenagement.fr	Maîtrise d'oeuvre : Archikubik / mandataire NIF B- 62434105, Luis Antunez nº6 08006 BARCELONA Tel : +34 934 15 27 62 - E-mail : maisonblanche@archikubik.com	Axonométrie sur le traitement du quai bus		Sans	B	DCE1A	27/02/26	1.3

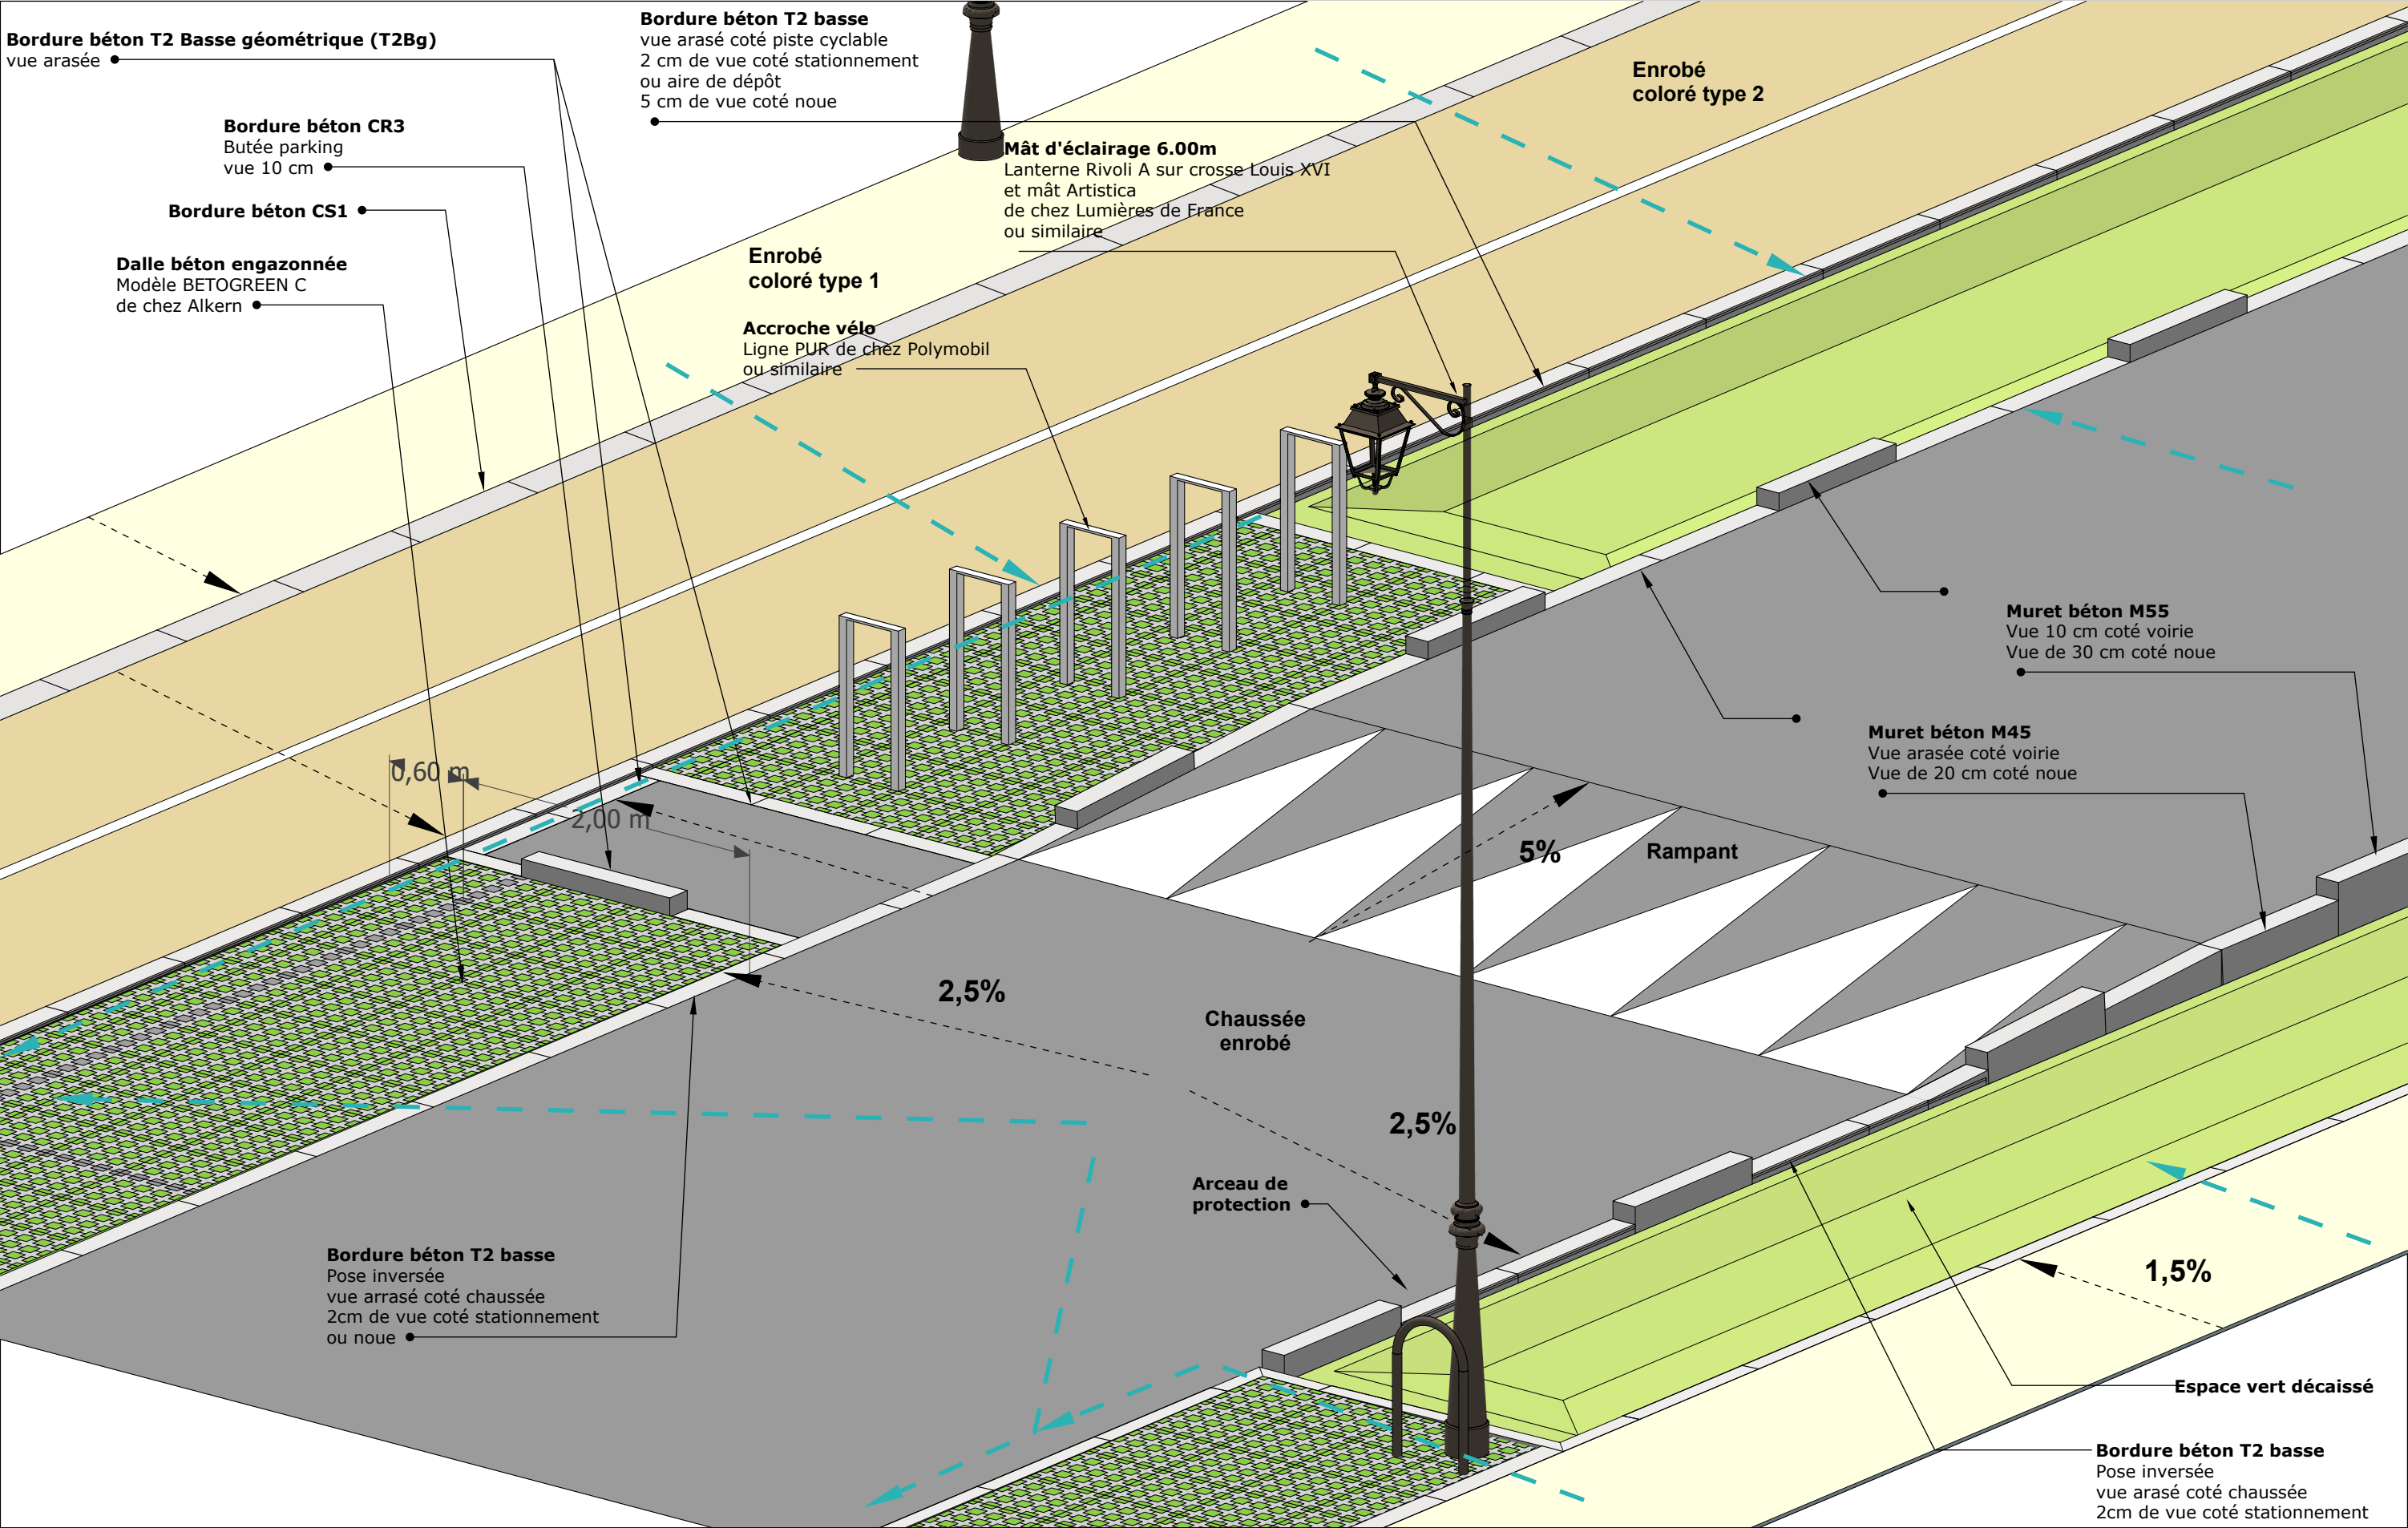


ZAC MAISON BLANCHE AMENAGEMENT DE LA BANDE CENTRALE NORD / Neuilly-sur-Marne (93)		Emetteur : la Compagnie du Paysage 11 rue Beauregard, 75002 PARIS Tel : 01 53 26 77 32 - E-mail : agence@compagniedupaysage.fr		LOT	éch.	Ind.	Phase	Date	NUMERO
Maîtrise d'ouvrage : Grand Paris Aménagement Parc du Pont de Flandre - 11 rue de Cambrai - Bâtiment 033 - 75945 PARIS Cedex 19 E-mail : maison.blanche@grandparisamenagement.fr		Maîtrise d'oeuvre : Archikubik / mandataire NIF B- 62434105, Luis Antunez nº6 08006 BARCELONA Tel : +34 934 15 27 62 - E-mail : maisonblanche@archikubik.com	Gestion des plateaux - 1		Sans	B	DCE1A	27/02/26	1.4

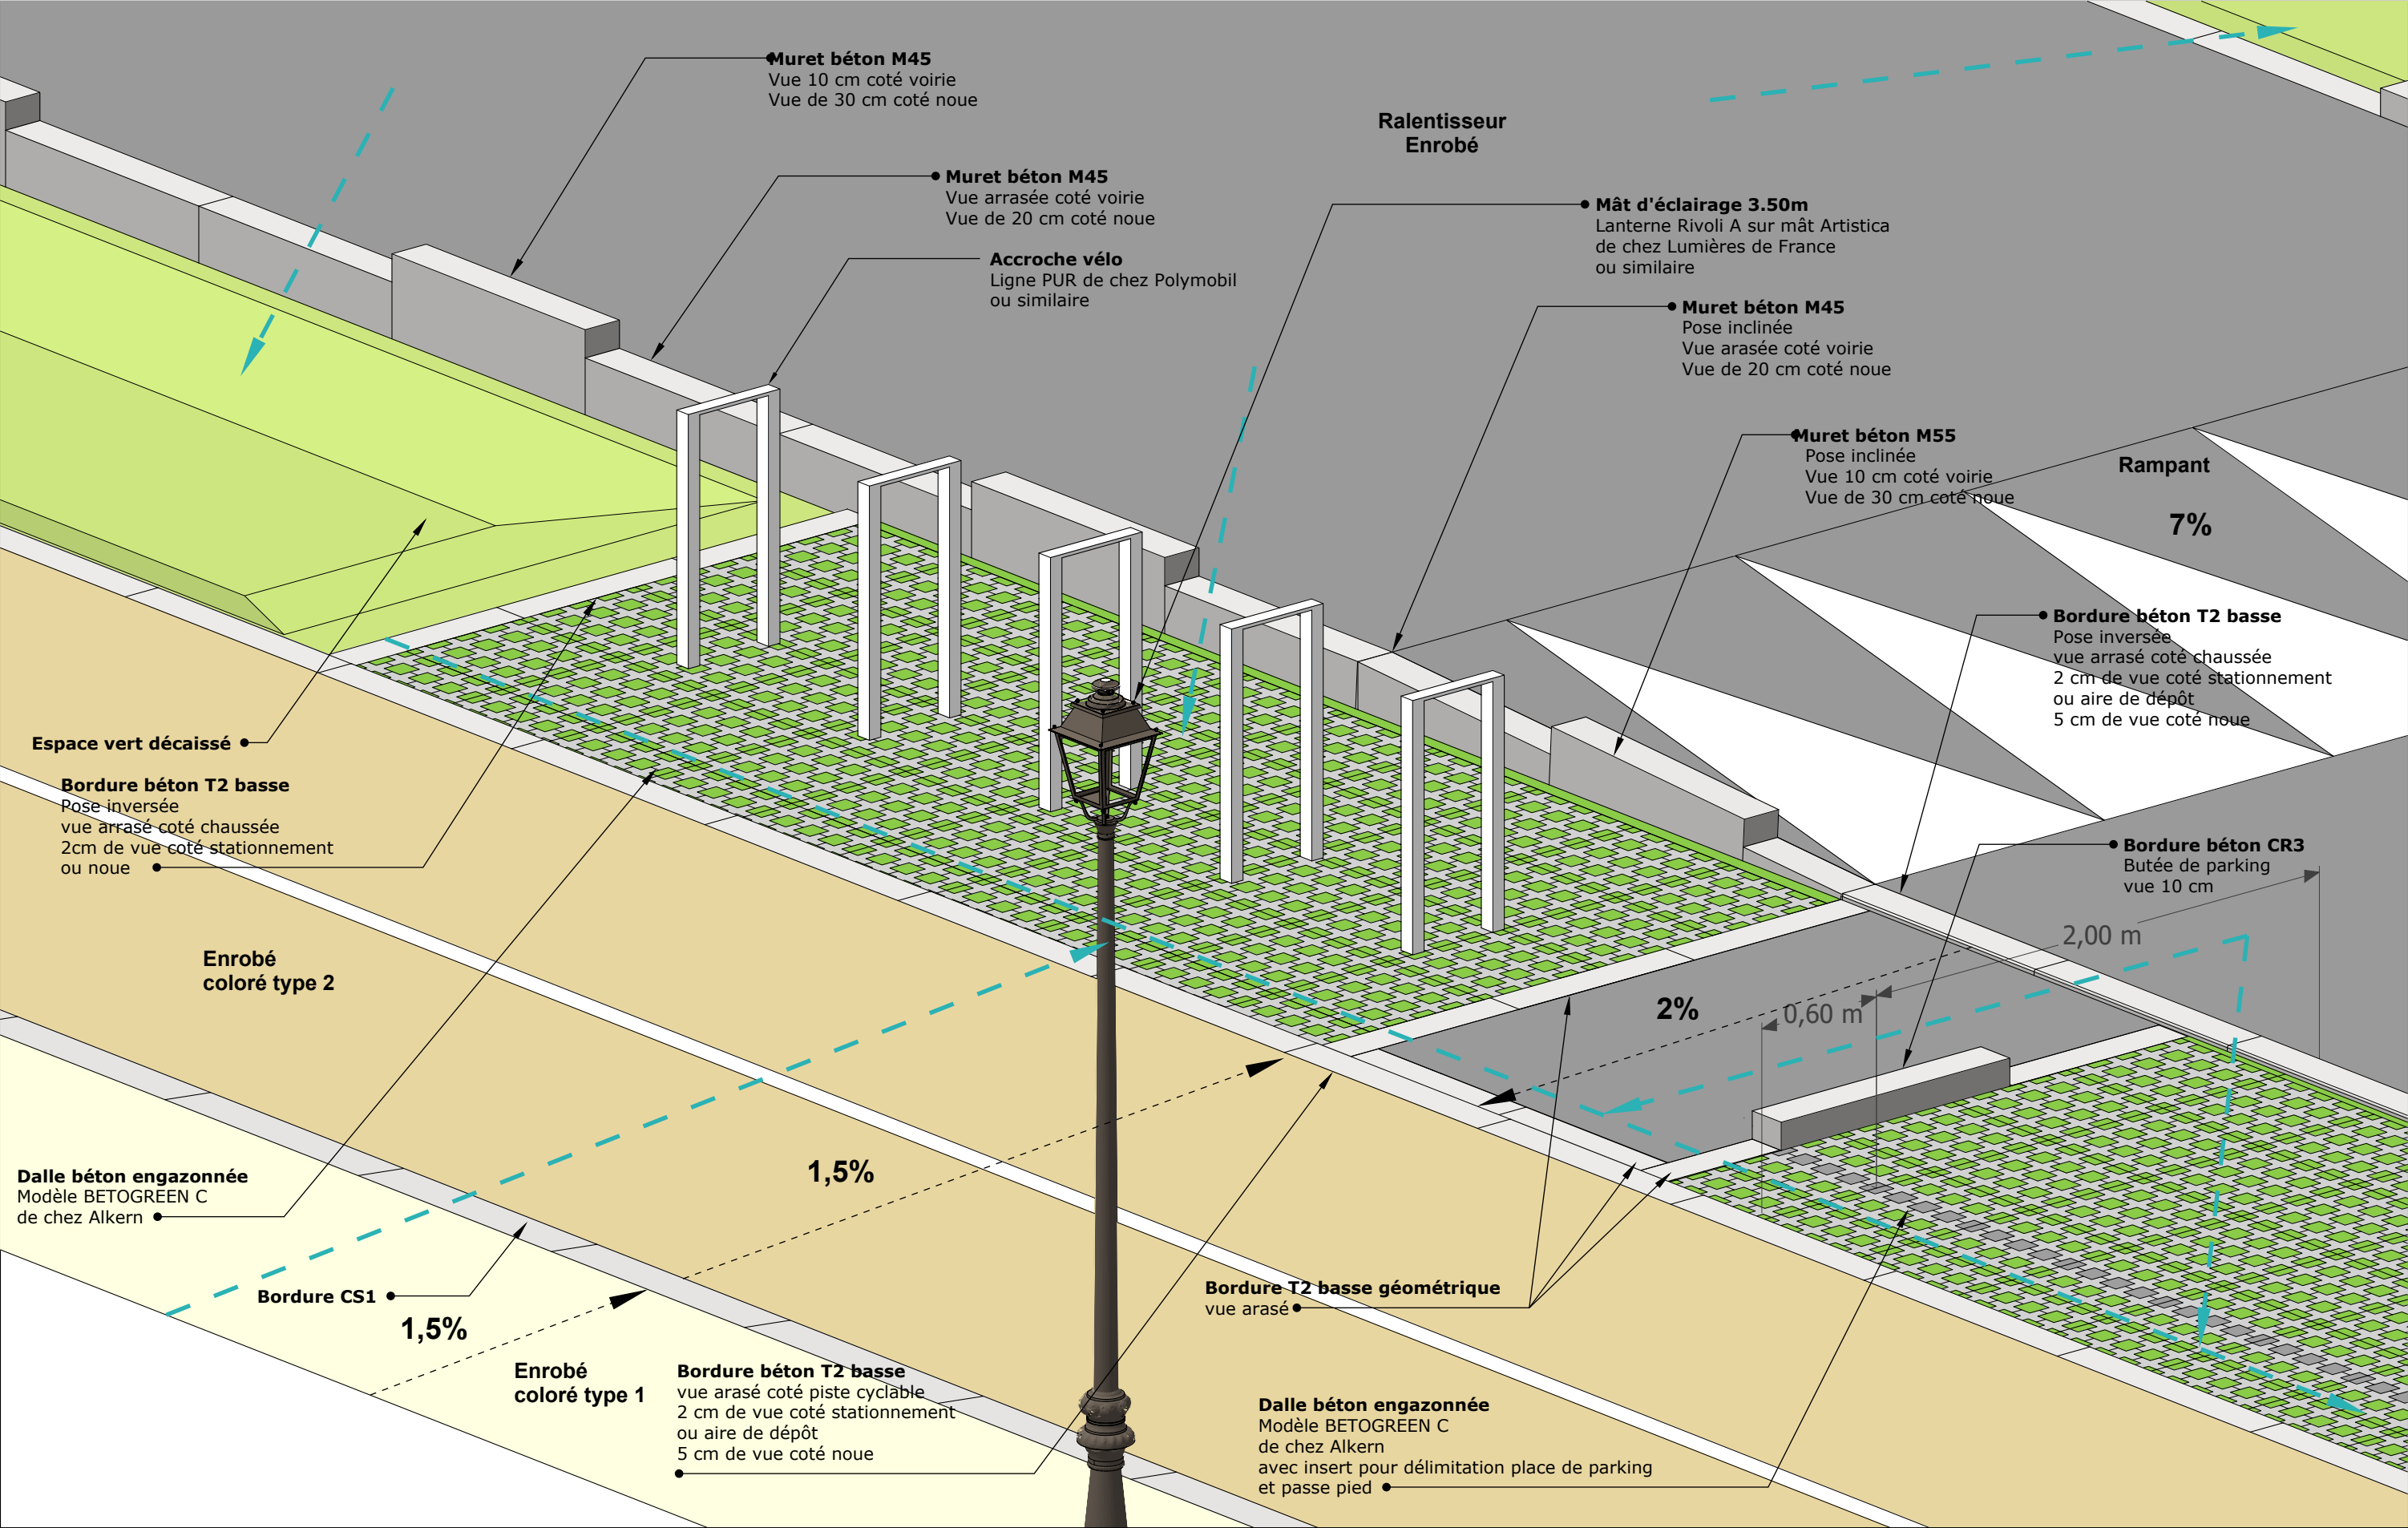

ZAC MAISON BLANCHE AMENAGEMENT DE LA BANDE CENTRALE NORD / Neuilly-sur-Marne (93)	Emetteur : la Compagnie du Paysage 11 rue Beauregard, 75002 PARIS Tel : 01 53 26 77 32 - E-mail : agence@compagniedupaysage.fr		LOT	éch.	Ind.	Phase	Date	NUMERO
Maîtrise d'ouvrage : Grand Paris Aménagement Parc du Pont de Flandre - 11 rue de Cambrai - Bâtiment 033 - 75945 PARIS Cedex 19 E-mail : maison.blanche@grandparisamenagement.fr	Maîtrise d'oeuvre : Archikubik / mandataire NIF B- 62434105, Luis Antunez nº6 08006 BARCELONA Tel : +34 934 15 27 62 - E-mail : maisonblanche@archikubik.com	Gestion des plateaux - 2		Sans	B	DCE1A	27/02/26	1.5

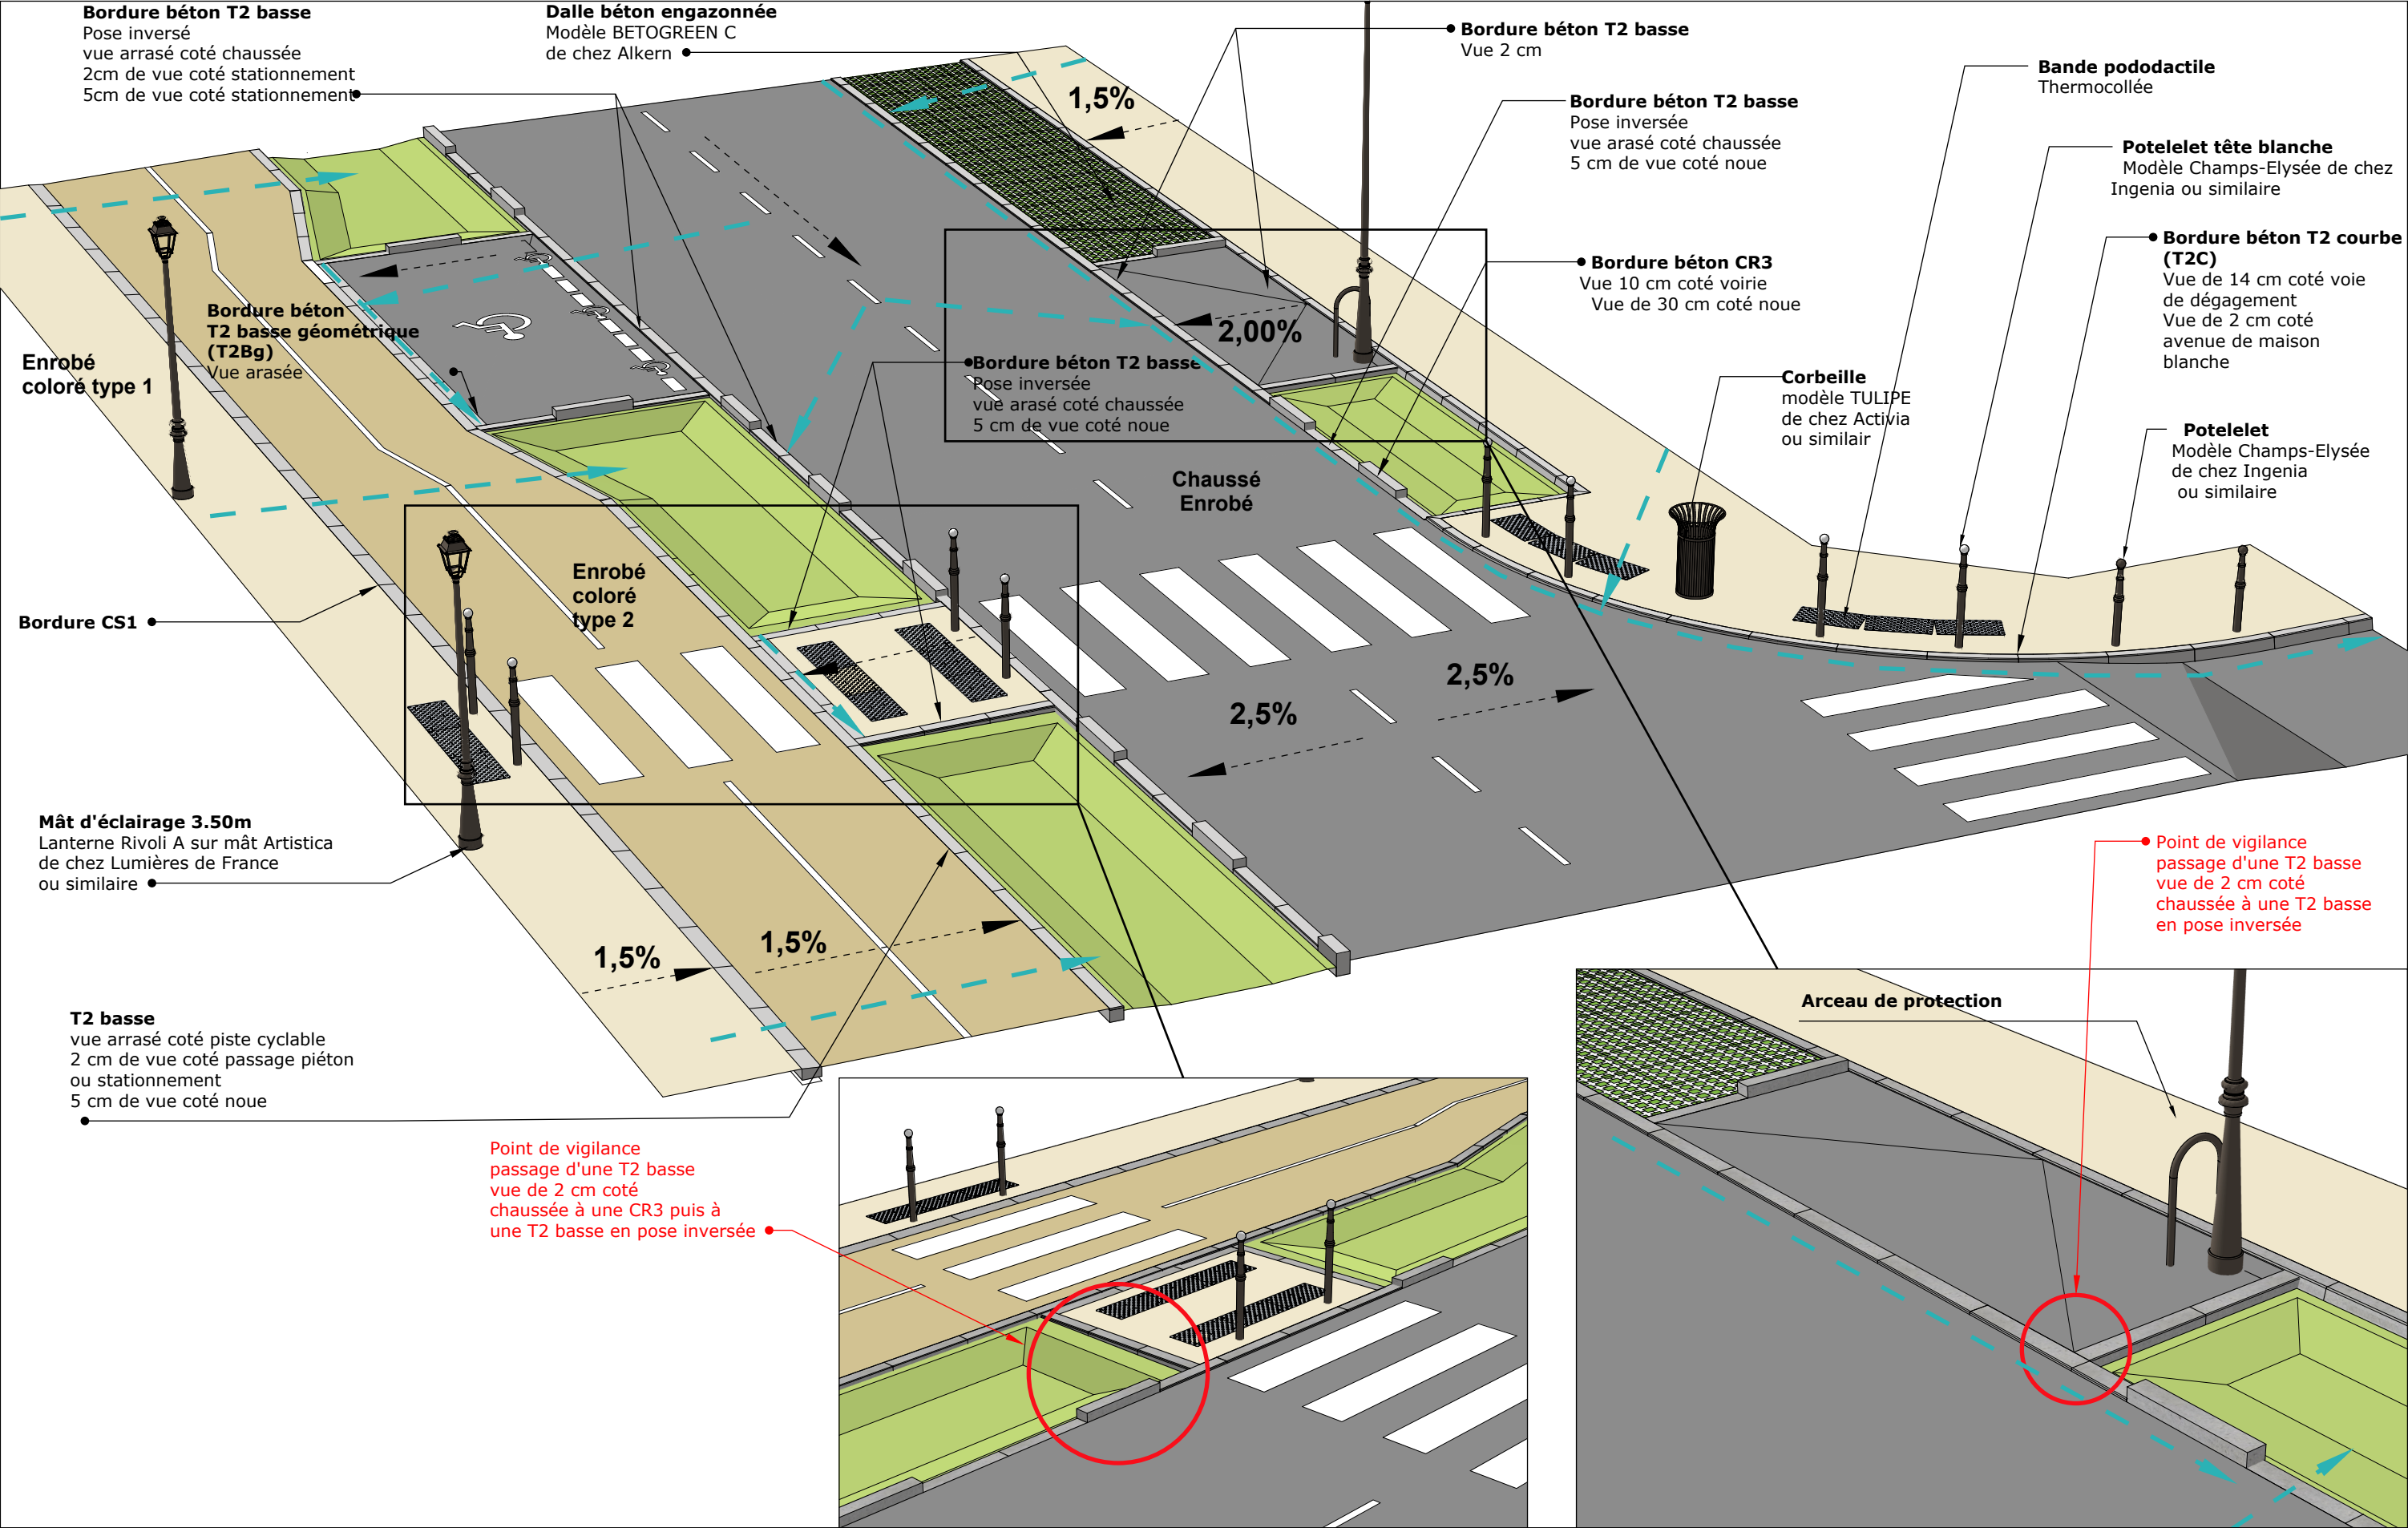


ZAC MAISON BLANCHE AMENAGEMENT DE LA BANDE CENTRALE NORD / Neuilly-sur-Marne (93)	Emetteur : la Compagnie du Paysage 11 rue Beauregard, 75002 PARIS Tel : 01 53 26 77 32 - E-mail : agence@compagniedupaysage.fr		LOT	éch.	Ind.	Phase	Date	NUMERO
Maîtrise d'ouvrage : Grand Paris Aménagement Parc du Pont de Flandre - 11 rue de Cambrai - Bâtiment 033 - 75945 PARIS Cedex 19 E-mail : maison.blanche@grandparisamenagement.fr	Maîtrise d'oeuvre : Archikubik / mandataire NIF B- 62434105, Luis Antunez nº6 08006 BARCELONA Tel : +34 934 15 27 62 - E-mail : maisonblanche@archikubik.com	Stationnement / Stationnement PMR / Traversée piétonne / Rampant		Sans	B	DCE1A	27/02/26	1.6

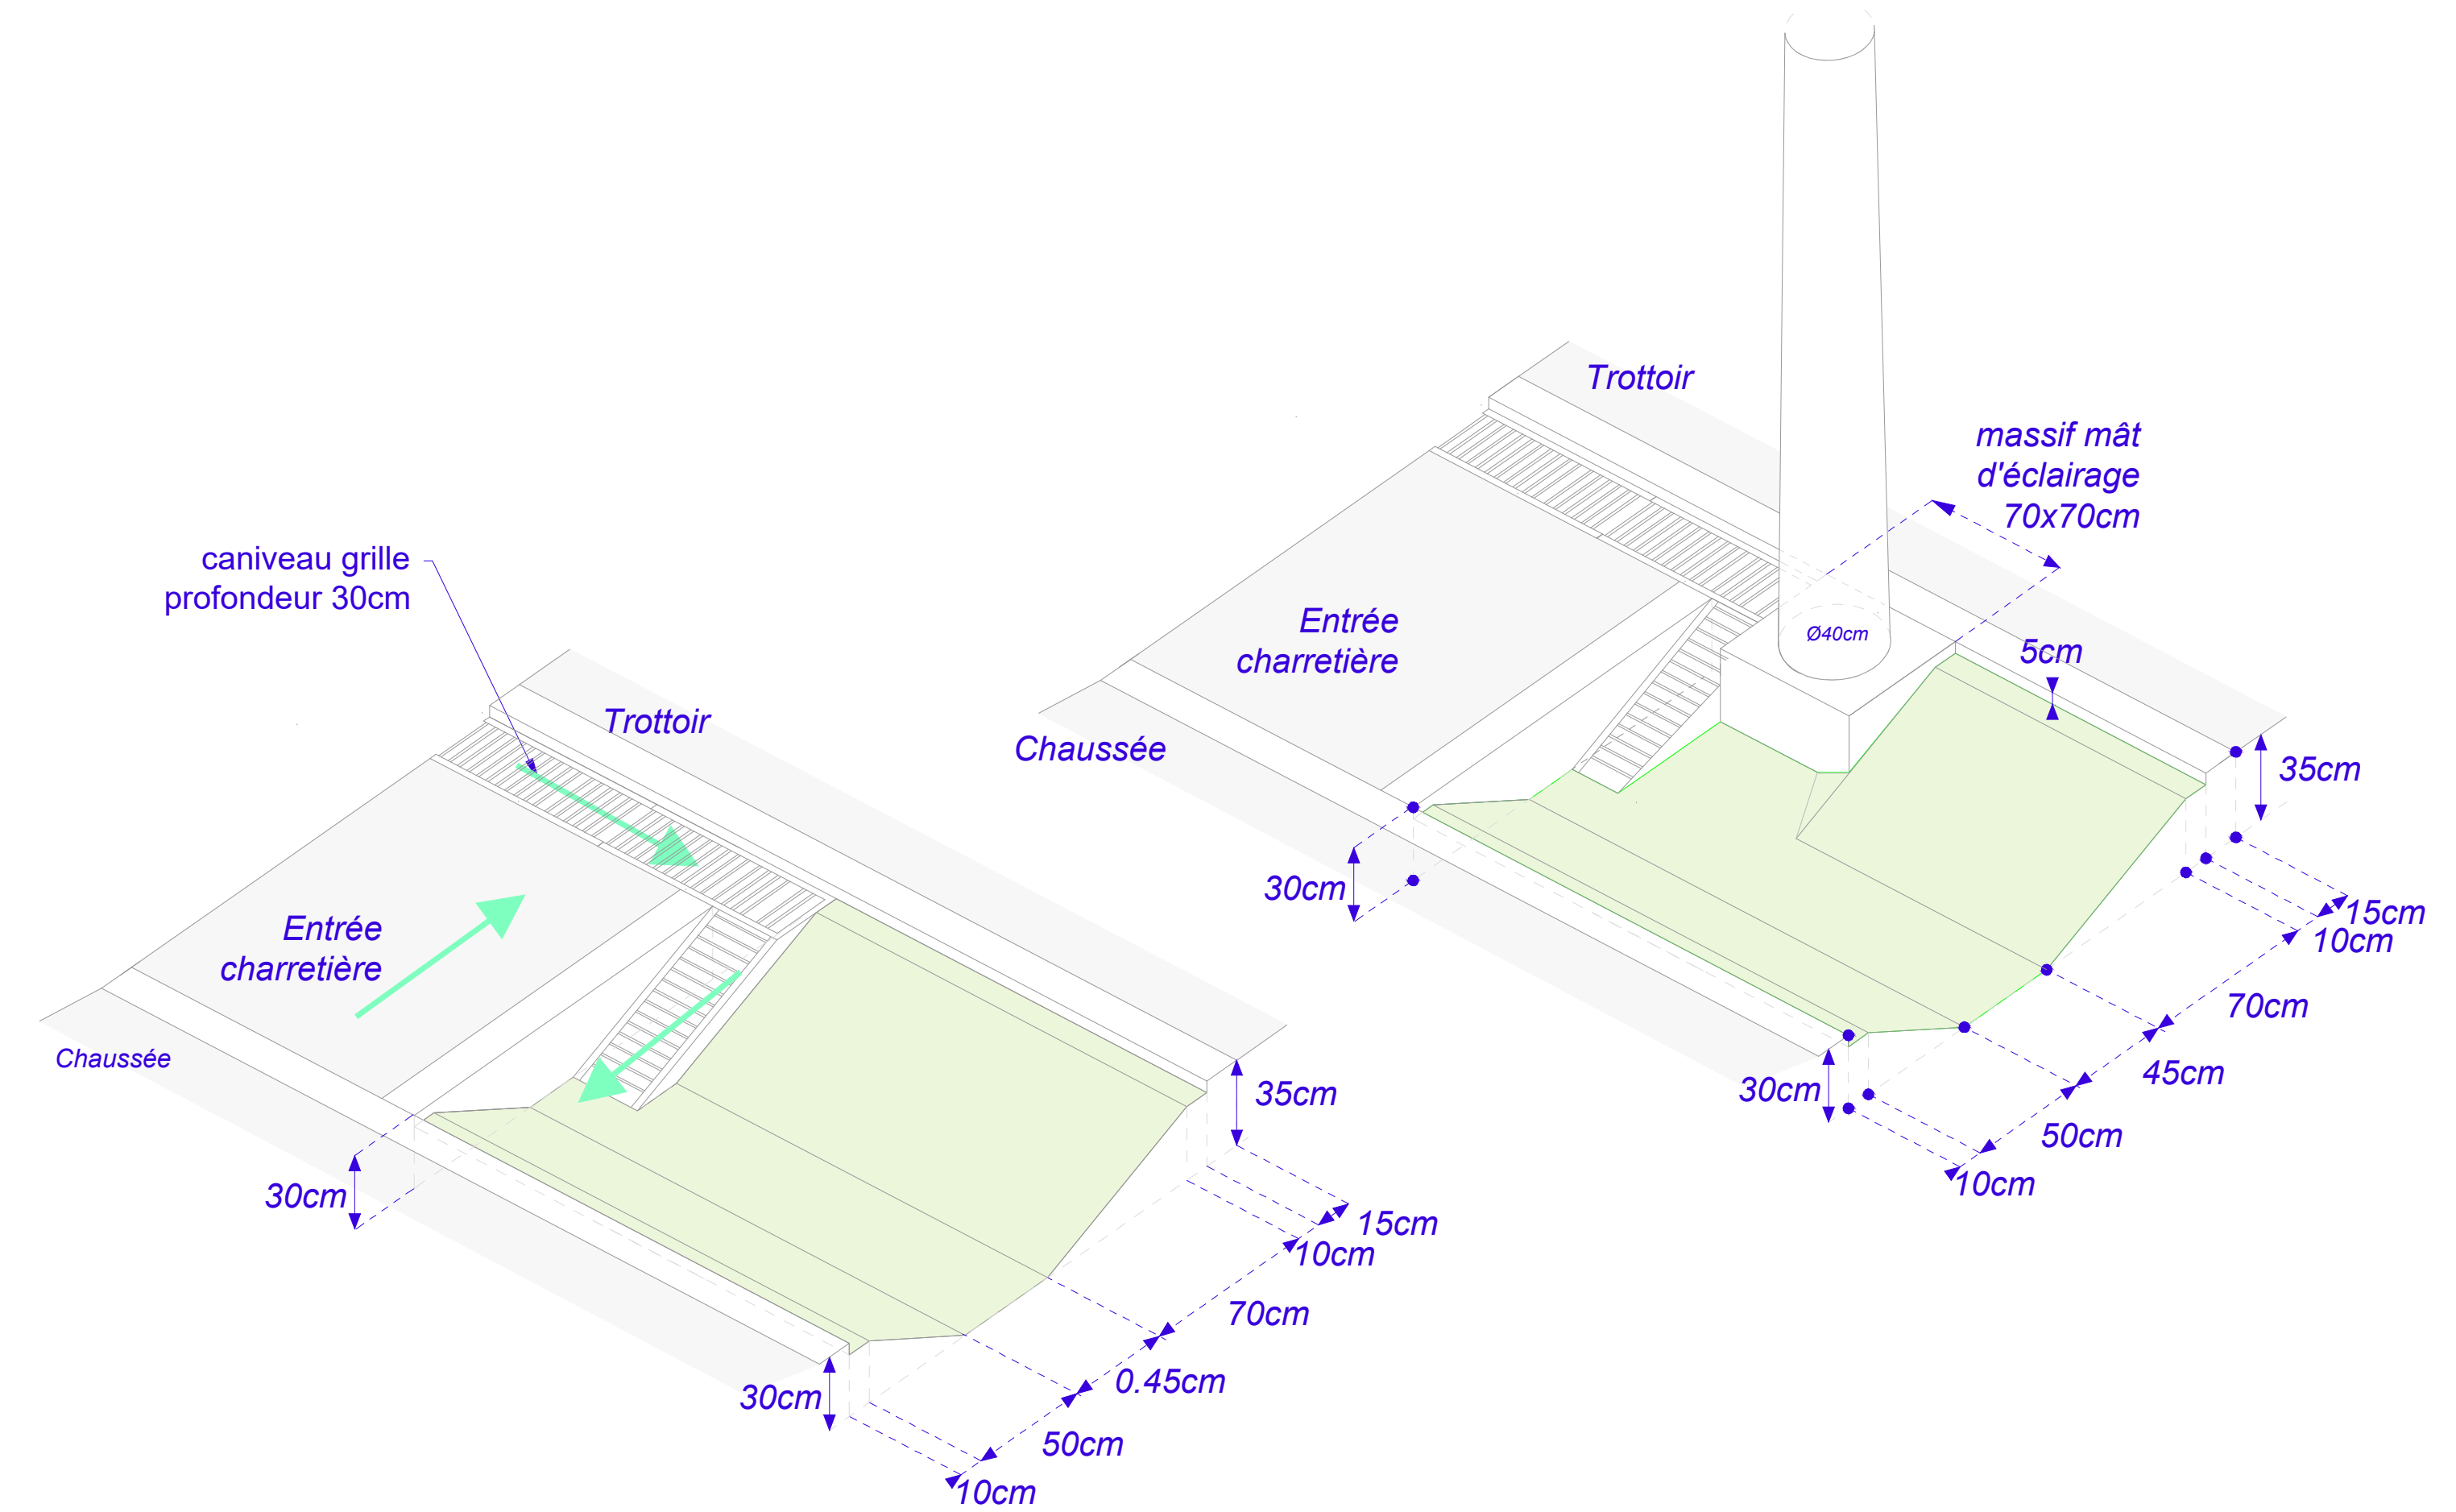

ZAC MAISON BLANCHE AMENAGEMENT DE LA BANDE CENTRALE NORD / Neuilly-sur-Marne (93) Maîtrise d'ouvrage : Grand Paris Aménagement Parc du Pont de Flandre - 11 rue de Cambrai - Bâtiment 033 - 75945 PARIS Cedex 19 Tel : xxx - E-mail : xxx	Emetteur : ATM	PRINCIPE D'ARRIVEE DU CANIVEAU DANS LES NOUES ET D'IMPLANTATION DES MASSIFS DE CANDELABRES	LOT	éch.	Ind.	Phase	Date	NUMERO
	Maîtrise d'oeuvre : Archikubik / mandataire NIF B- 62434105, Luis Antunez nº6 08006 BARCELONA Tel : +34 934 15 27 62 - E-mail : maisonblanche@archikubik.com			1/25		DCE1A		1.7

coupe de principe : coupe en long de l'aval d'une noue avec raccordement au réseau

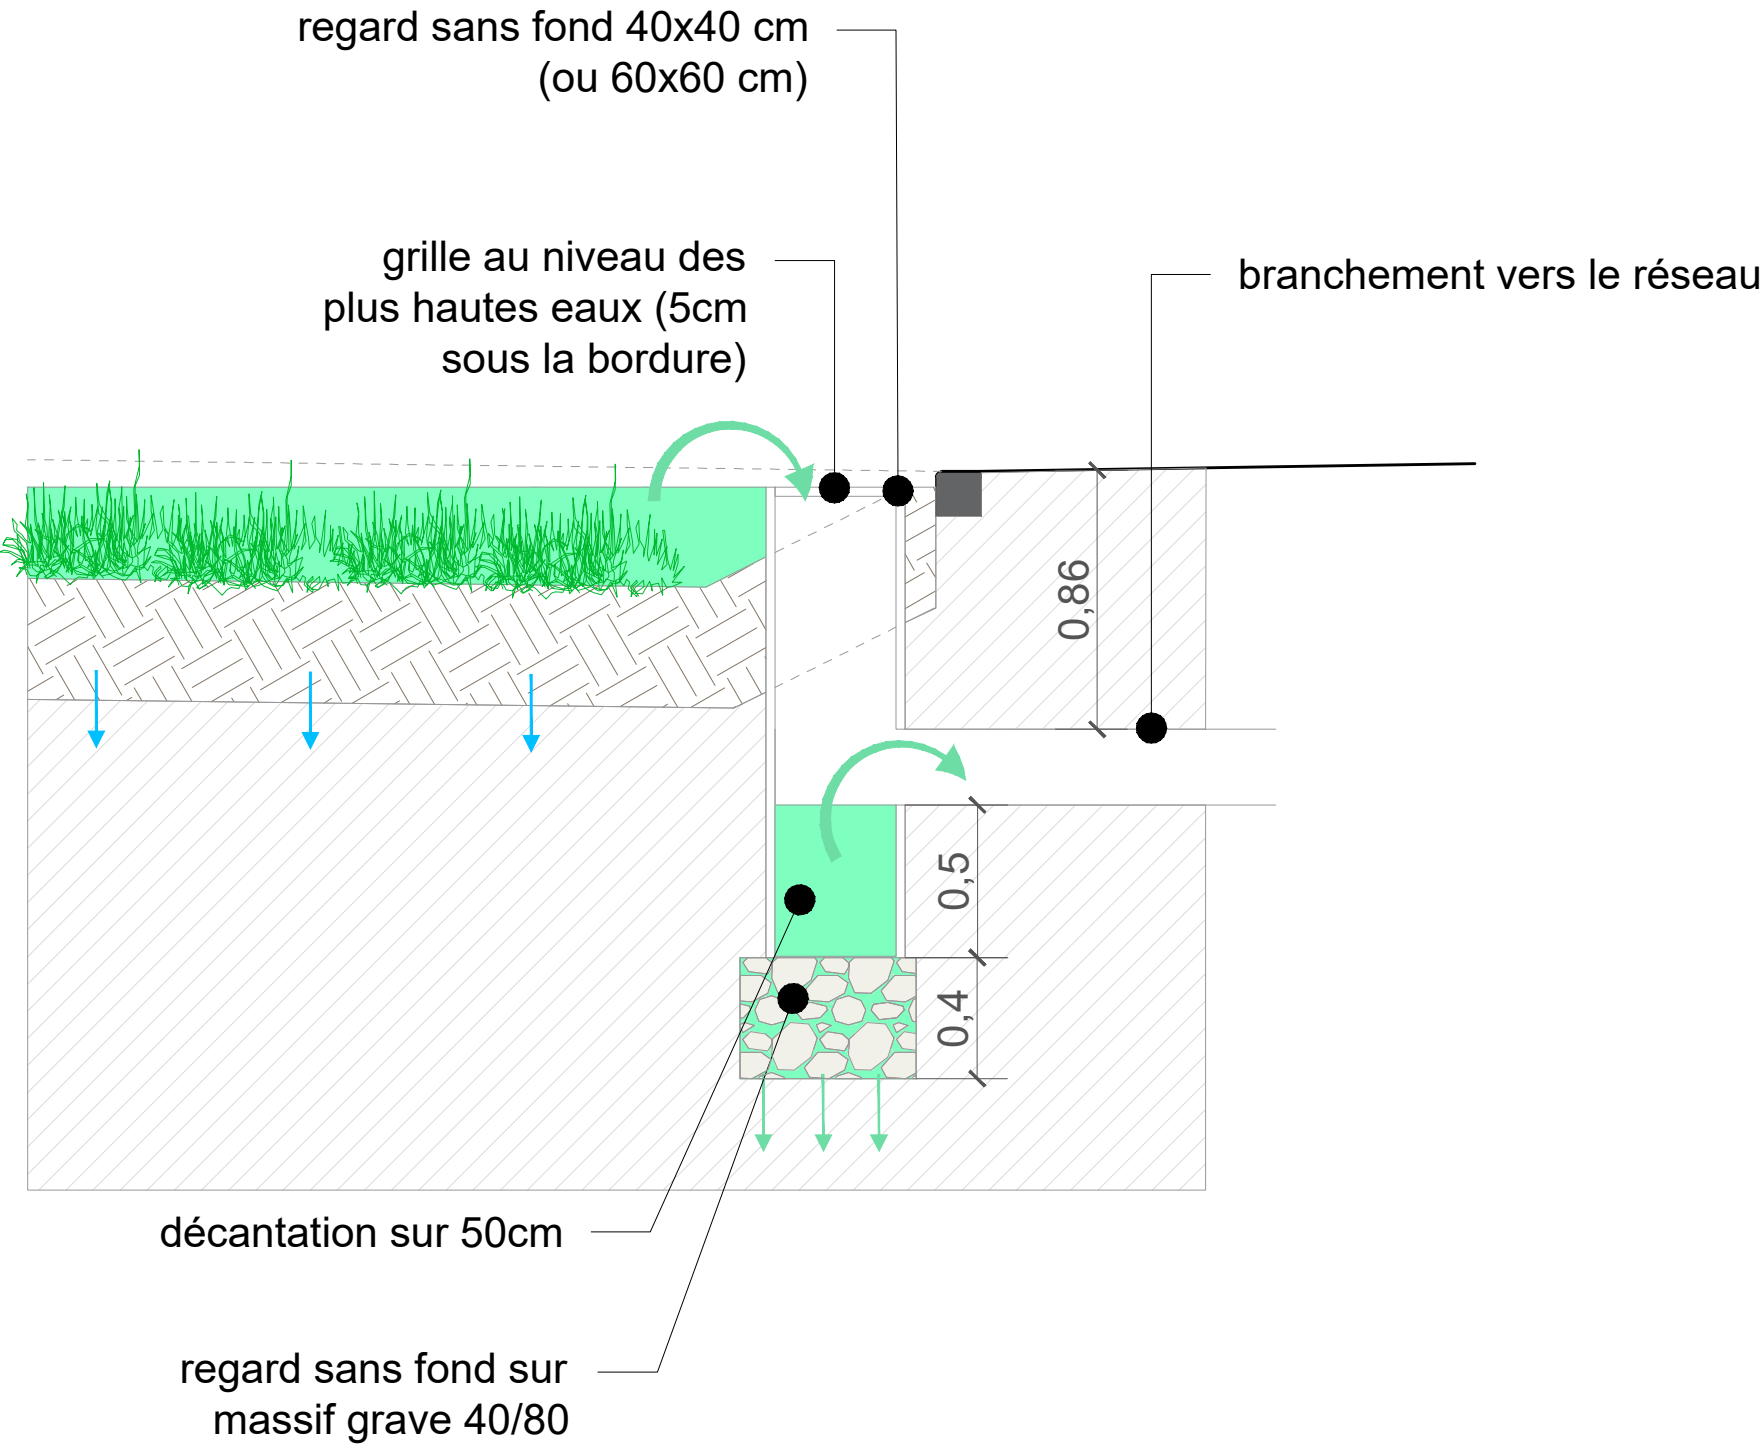


ZAC MAISON BLANCHE AMENAGEMENT DE LA BANDE CENTRALE NORD / Neuilly-sur-Marne (93)	Emetteur : ATM	PRINCIPE DE RACCORDEMENT DES REGARDS A GRILLE DANS LES NOUES	LOT	éch.	Ind.	Phase	Date	NUMERO
Maîtrise d'ouvrage : Grand Paris Aménagement Parc du Pont de Flandre - 11 rue de Cambrai - Bâtiment 033 - 75945 PARIS Cedex 19 Tel : xxx - E-mail : xxx	Maîtrise d'oeuvre : Archikubik / mandataire NIF B- 62434105, Luis Antunez nº6 08006 BARCELONA Tel : +34 934 15 27 62 - E-mail : maisonblanche@archikubik.com			1/25		DCE1A	27/02/26	1.8


EV rive Pavillons type 1			
CODE	DESIGNATION	TAILLE	U/m²
	Calamagrostis acutiflora 'Karl Foerster'	C1.5L	0,8
	Pennisetum orientalis 'Tall tails'	C1.5L	0,97
	Stipa tenuifolia	C1.5L	0,69
	Deschampia cespitosa	C1.5L	0,62
	Panicum virgatum	C1.5L	0,9
	Carex pendula	C1.5L	0,69
	Juncus effusus	C1.5L	0,20
	Lythrum salicaria	C1.5L	0,41
	Lysimachia punctata	C1.5L	0,48
			5,82

12
14
10
9
13
10
3
6
7
84 14,43m²

Côté Trottoir

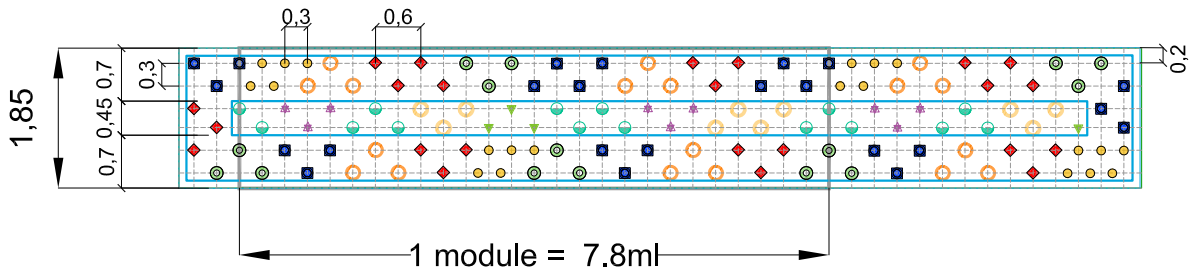

Chaussée

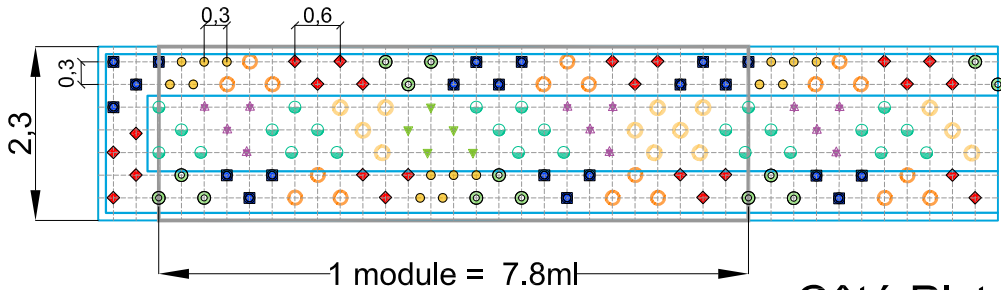

Côté Piste cyclable


EV rive ZAC type 3			
CODE	DESIGNATION	TAILLE	U/m²
	Calamagrostis acutiflora 'Karl Foerster'	C1.5L	0,8
	Pennisetum orientalis 'Tall tails'	C1.5L	0,97
	Stipa tenuifolia	C1.5L	0,69
	Deschampia cespitosa	C1.5L	0,62
	Panicum virgatum	C1.5L	0,9
	Carex pendula	C1.5L	0,69
	Juncus effusus	C1.5L	0,20
	Lythrum salicaria	C1.5L	0,41
	Lysimachia punctata	C1.5L	0,48
			5,42

12
14
10
9
13
16
5
8
10
97 17,9m²


EV rive Pavillons type 2 (fleuri)			
CODE	DESIGNATION	TAILLE	U/m²
	Pennisetum orientalis 'Tall tails'	C1.5L	1,26
	Panicum virgatum	C1.5L	0,68
	Carex pendula	C1.5L	0,57
	Juncus effusus	C1.5L	0,23
	Lythrum salicaria	C1.5L	0,34
	Lysimachia punctata	C1.5L	0,23
	Hémérocallis fulva	C1.5L	0,46
	Anemone hybrida 'Honorine Jobert'	C1.5L	0,8
	Gaura lindheimeri	C1.5L	0,68
			5,25

11
6
5
2
3
2
4
7
6
45 8,75

Traversée piétonne

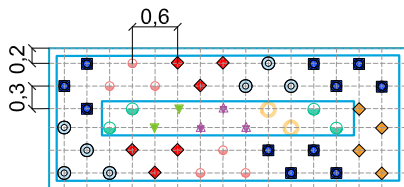

Traversée piétonne

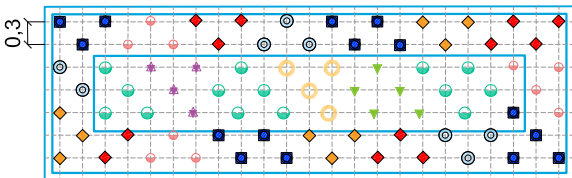

EV rive ZAC type 4 (fleuri)			
CODE	DESIGNATION	TAILLE	U/m²
	Pennisetum orientalis 'Tall tails'	C1.5L	1,26
	Panicum virgatum	C1.5L	0,68
	Carex pendula	C1.5L	0,57
	Juncus effusus	C1.5L	0,23
	Lythrum salicaria	C1.5L	0,34
	Lysimachia punctata	C1.5L	0,23
	Hémérocallis fulva	C1.5L	0,46
	Anemone hybrida 'Honorine Jobert'	C1.5L	0,8
	Gaura lindheimeri	C1.5L	0,68
			5,03

15
12
14
5
4
4
9
8
10
81 16,1m²

ZAC MAISON BLANCHE

AMENAGEMENT DE LA BANDE CENTRALE NORD / Neuilly-sur-Marne (93)

Maîtrise d'ouvrage : Grand Paris Aménagement

Parc du Pont de Flandre - 11 rue de Cambrai - Bâtiment 033 - 75945 PARIS Cedex 19
E-mail : maison.blanche@grandparisamenagement.fr

Emetteur : la Compagnie du Paysage

11 rue Beauregard, 75002 PARIS
Tel : 01 53 26 77 32 - E-mail : agence@compagniedupaysage.fr

Maîtrise d'oeuvre : Archikubik / mandataire

NIF B- 62434105, Luis Antunez n°6 08006 BARCELONA
Tel : +34 934 15 27 62 - E-mail : maisonblanche@archikubik.com

GRILLES DE PLANTATION TYPES 1-2-3-4

LOT

éch.

Ind.

Phase

Date

NUMERO


1/100

B


DCE1A

27/02/26

2.1

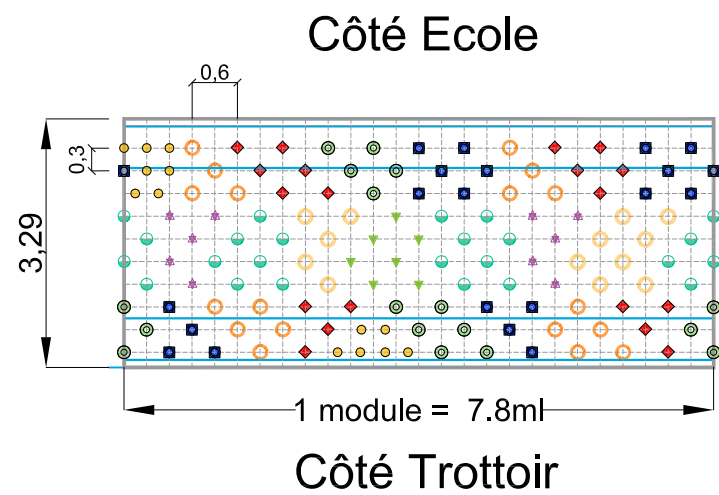

EV Ecole type 5				
CODE	DESIGNATION	TAILLE	U/m²	
	Calamagrostis acutiflora 'Karl Foerster'	C1.5L	0.7	18
	Pennisetum orientale 'Tall tails'	C1.5L	0.78	20
	Stipa tenuifolia	C1.5L	0.51	13
	Deschampia cespitosa	C1.5L	0.58	15
	Panicum virgatum	C1.5L	0.74	19
	Carex pendula	C1.5L	0.86	22
	Juncus effusus	C1.5L	0.27	7
	Lythrum salicaria	C1.5L	0.39	10
	Lysimachia punctata	C1.5L	0.51	13
			5.35	137 25.6m²

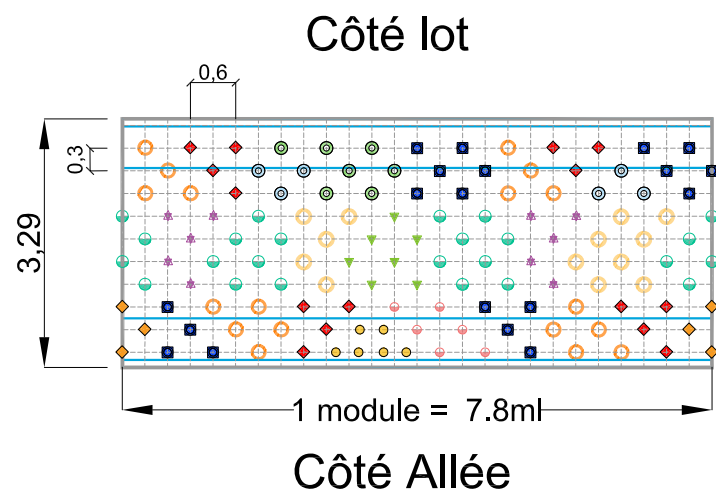

EV Venelle Parc type 6				
CODE	DESIGNATION	TAILLE	U/m²	
	Calamagrostis acutiflora 'Karl Foerster'	C1.5L	0.7	18
	Pennisetum orientale 'Tall tails'	C1.5L	0.74	19
	Stipa tenuifolia	C1.5L	0.23	6
	Deschampia cespitosa	C1.5L	0.27	7
	Panicum virgatum	C1.5L	0.58	15
	Carex pendula	C1.5L	0.86	22
	Juncus effusus	C1.5L	0.27	7
	Lythrum salicaria	C1.5L	0.39	10
	Lysimachia punctata	C1.5L	0.51	13
	Hémérocallis fulva	C1.5L	0.16	4
	Anemone hybrida 'Honorine Jobert'	C1.5L	0.23	6
	Gaura lindheimeri	C1.5L	0.23	6
			5.19	133 25.6m²

ZAC MAISON BLANCHE AMENAGEMENT DE LA BANDE CENTRALE NORD / Neuilly-sur-Marne (93) Maîtrise d'ouvrage : Grand Paris Aménagement Parc du Pont de Flandre - 11 rue de Cambrai - Bâtiment 033 - 75945 PARIS Cedex 19 E-mail : maison.blanche@grandparisamenagement.fr	Emetteur : la Compagnie du Paysage 11 rue Beauregard, 75002 PARIS Tel : 01 53 26 77 32 - E-mail : agence@compagniedupaysage.fr	GRILLES DE PLANTATION TYPES 5-6	LOT	éch.	Ind.	Phase	Date	NUMERO
	Maîtrise d'oeuvre : Archikubik / mandataire NIF B- 62434105, Luis Antunez n°6 08006 BARCELONA Tel : +34 934 15 27 62 - E-mail : maisonblanche@archikubik.com			1/100				2.2