

PLAN DE PRINCIPE D'INSTALLATION DE CHANTIER

Sommaire

- 01 Installation de chantier - niveau RDQ
- 02 Flux et cheminement livraisons chantier - étage courant
- 03 Localisation zones de stockages - niveaux sous-sol 1 & 2
- 04 Détail base vie : Vestiaires/Sanitaires - niveau sous-sol 2
- 05 Détail base vie : Réfectoire - niveau RDJ
- 06 Détail base vie : Bureaux encadrement - niveau RDC

PROJET CAMPUS - IMMEUBLE A5

50 avenue Pierre Mendès France
75013 Paris


MAÎTRISE D'OUVRAGE

Caisse des Dépôts et Consignations 56 rue de Lille 75007 Paris 07 87 18 58 82		AMO Co-S 36 rue de Bagnole, 75020 Paris 06 47 08 27 21	
---	---	--	---

BUREAU DE CONTRÔLE


Qualiconsult 1 bis rue du Petit Clamart 78140 Vélizy-Villacoublay 07 63 32 84 25		
--	---	--

MAÎTRISE D'ŒUVRE

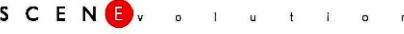ARCHITECTE architecturestudio 10 rue Lacuée, 75012 Paris 01 43 45 18 00		BE FLUIDES & ÉLECTRICITÉ Barbanel 8 avenue Louis Pasteur, 92220 Bagneux 01 82 00 14 53	
BE PERFORMANCE ENVIRONNEMENTALE Oasiis 12 rue des Frigos, 75013 Paris 01 42 01 00 79		ÉCONOMISTE écocités 9 bis rue Jules César, 75012 Paris 01 40 02 02 00	
BE SÉCURITÉ INCENDIE Studio Fahrenheit 163 rue du Faubourg Saint-Honoré, 75008 Paris 06 88 21 48 72		ACOUSTICIEN Studio Fa 9 avenue de la République, 75011 Paris 09 50 49 26 13	
PAYSAGISTE Acmé paysage 353 rue des Pyrénées, 75020 Paris 06 10 98 82 09		SCÉNOGRAPHE Scenevolution 88 rue des Hanots 93100 Montreuil	
DESIGNER SIGNALÉTIQUE integral designers 5 rue Jules Vallée, 75011 Paris 06 64 75 30 28		BE SMART BUILDING Urban Practices 91 avenue des Champs-Élysées, 75008 Paris 01 44 86 80 00	
BE STRUCTURE CIPB 29 rue Giraudineau, 94300 Vincennes 06 76 40 90 40			

Plan de principe d'installation de chantier						
TITRE						
05/03/2026				-		
DATE				ECHELLE		
PAPMF2	DCE	AT	OPC	PLN	TN	A
AFFAIRE	PHASE	EMETTEUR	LOT	TYPE DE DOC.	NIVEAU	INDICE
						1.7
						N° DE FEUILLE

NIVEAU RDQ

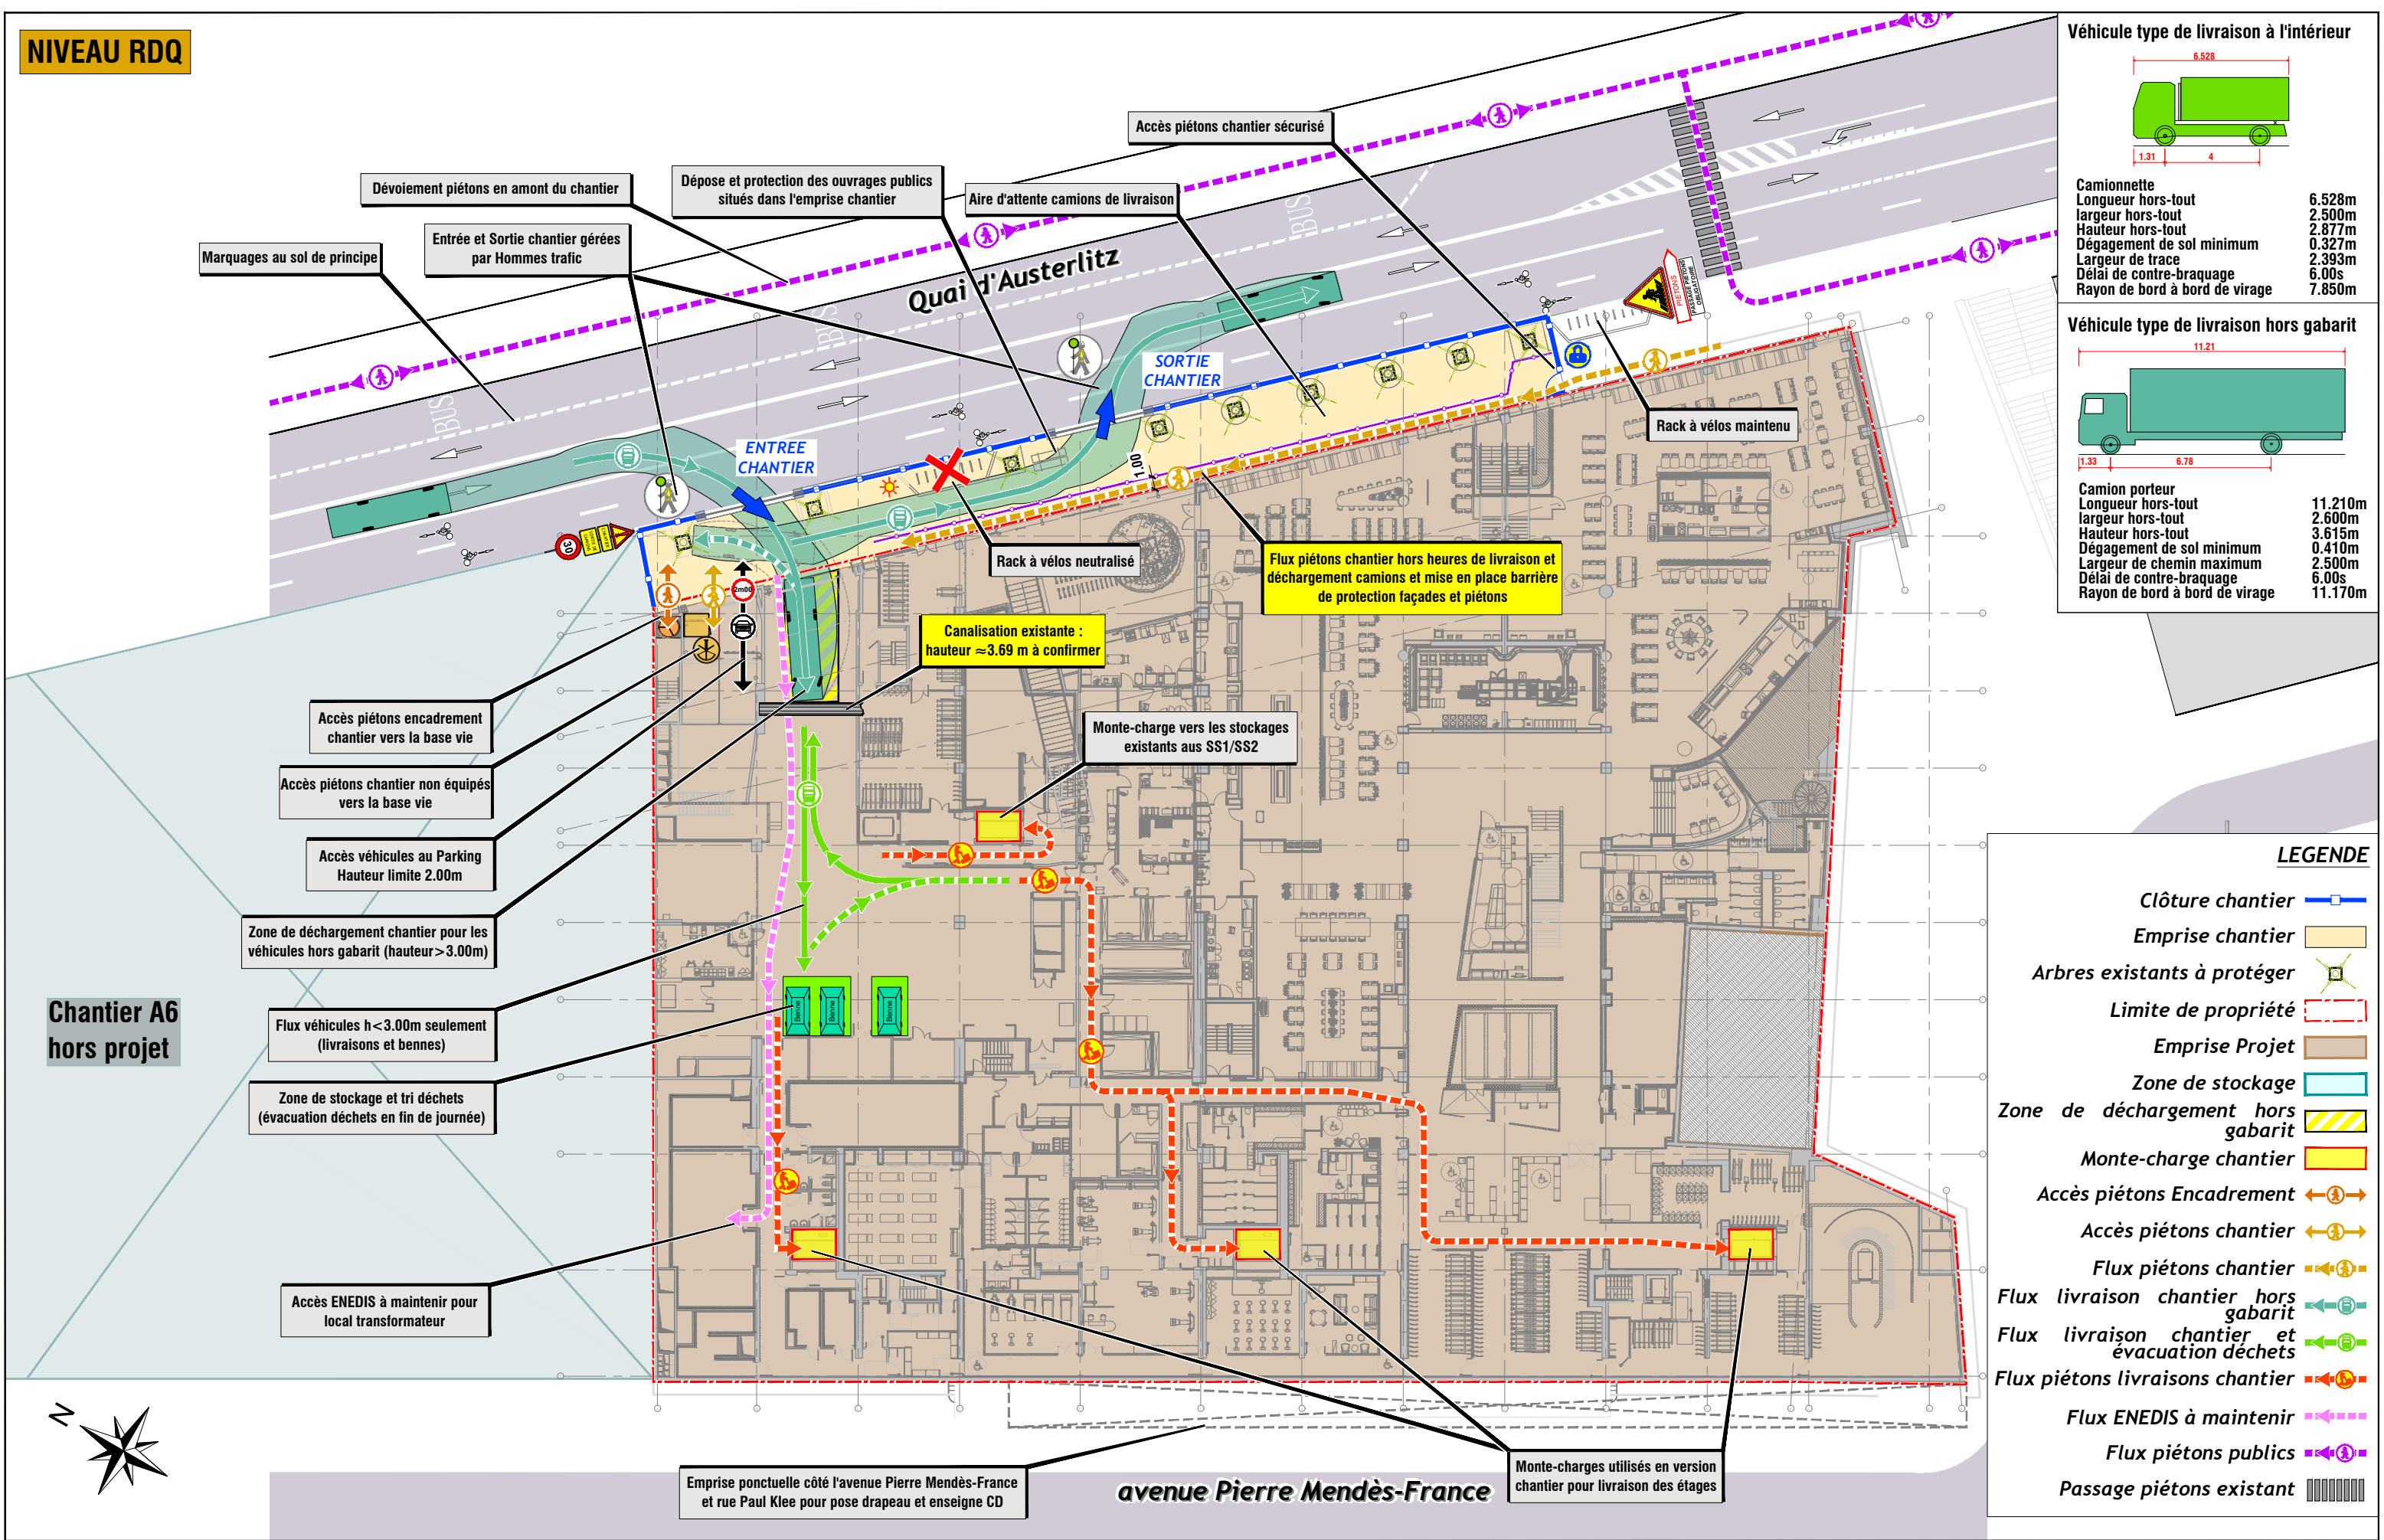

Véhicule type de livraison à l'intérieur


Camionnette
Longueur hors-tout 6.528m
largeur hors-tout 2.500m
Hauteur hors-tout 2.877m
Dégagement de sol minimum 0.327m
Largeur de trace 2.393m
Délai de contre-braquage 6.00s
Rayon de bord à bord de virage 7.850m

Véhicule type de livraison hors gabarit

Camion porteur
Longueur hors-tout 11.21m
largeur hors-tout 2.600m
Hauteur hors-tout 3.615m
Dégagement de sol minimum 0.410m
Largeur de chemin maximum 2.500m
Délai de contre-braquage 6.00s
Rayon de bord à bord de virage 11.170m


LEGENDE

- Clôture chantier
- Emprise chantier
- Arbres existants à protéger
- Limite de propriété
- Emprise Projet
- Zone de stockage
- Zone de déchargement hors gabarit
- Monte-charge chantier
- Accès piétons Encadrement
- Accès piétons chantier
- Flux piétons chantier
- Flux livraison chantier hors gabarit
- Flux livraison chantier et évacuation déchets
- Flux piétons livraisons chantier
- Flux ENEDIS à maintenir
- Flux piétons publics
- Passage piétons existant

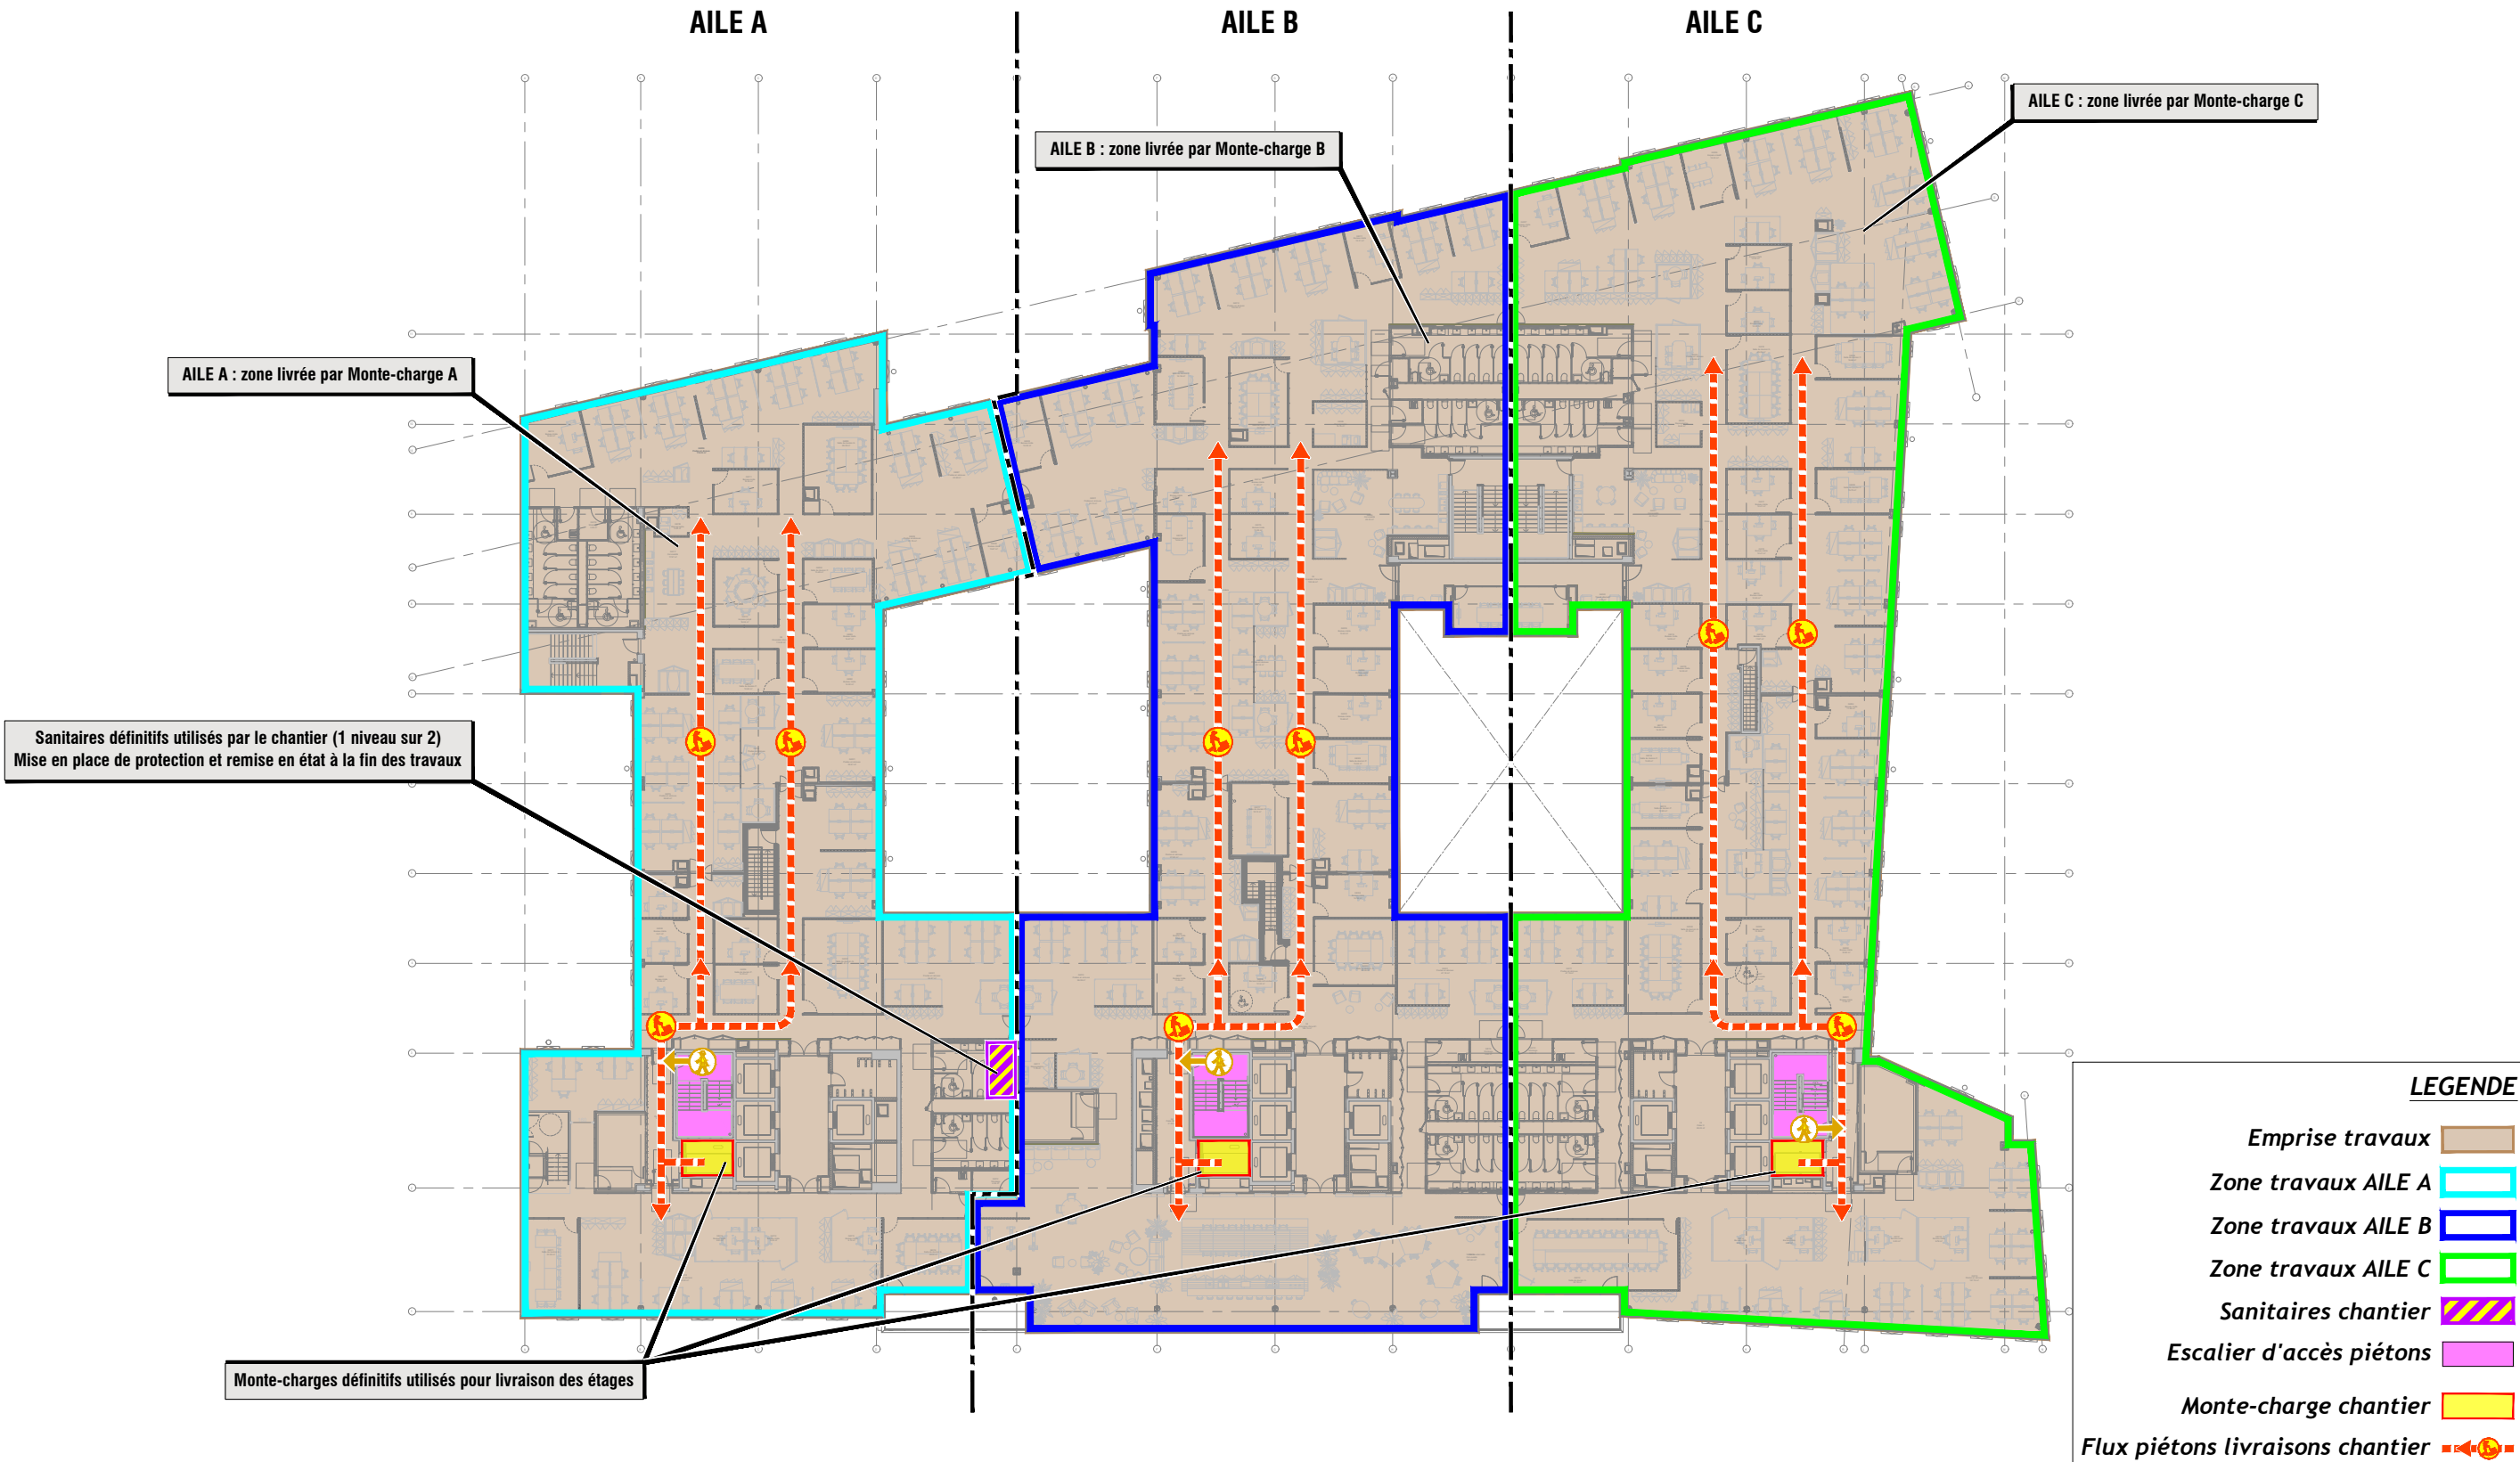


Emprise de stockage tampon (hypothèse : livraisons en flux tendu)

NIVEAU SOUS-SOL 1

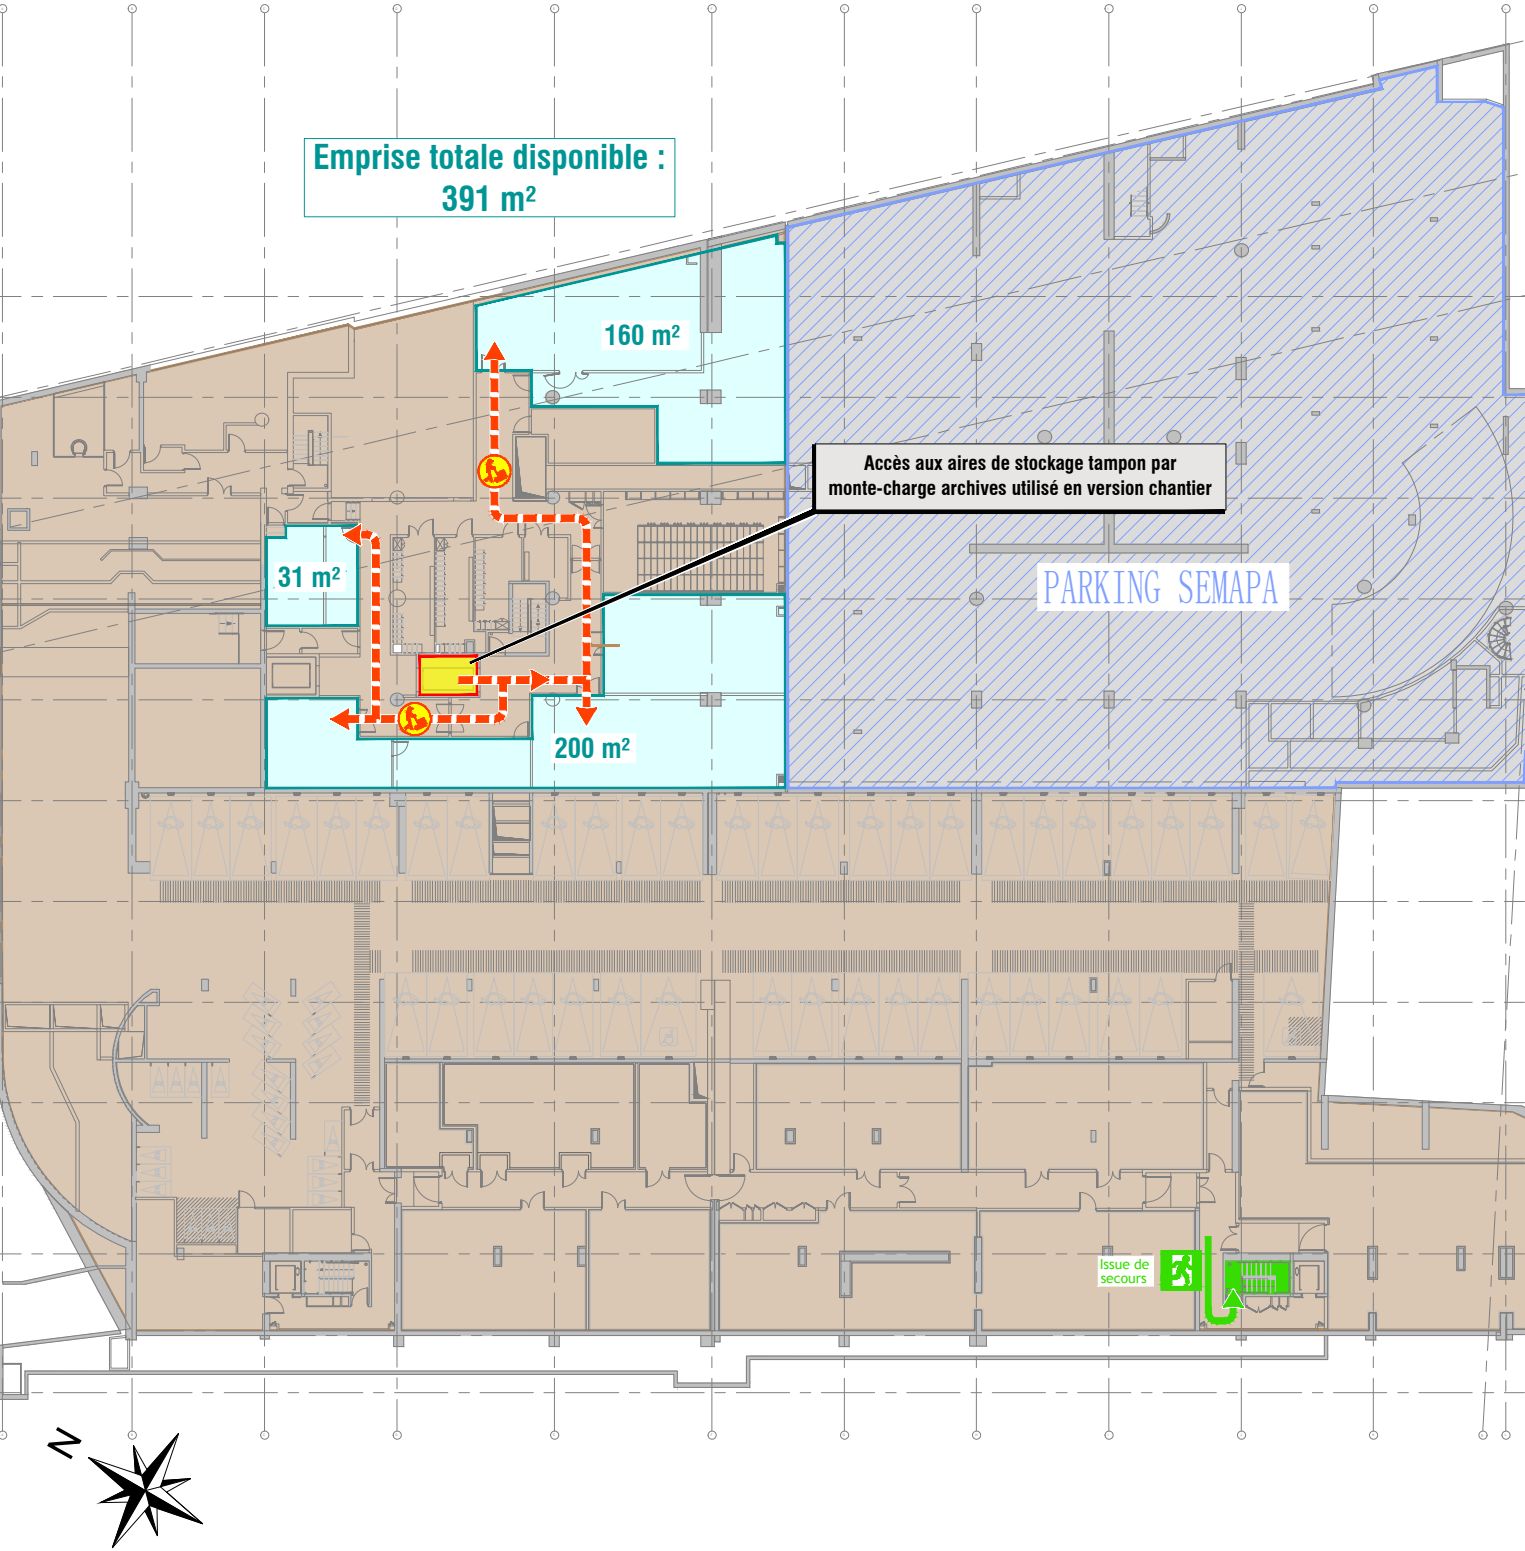

NIVEAU SOUS-SOL 2

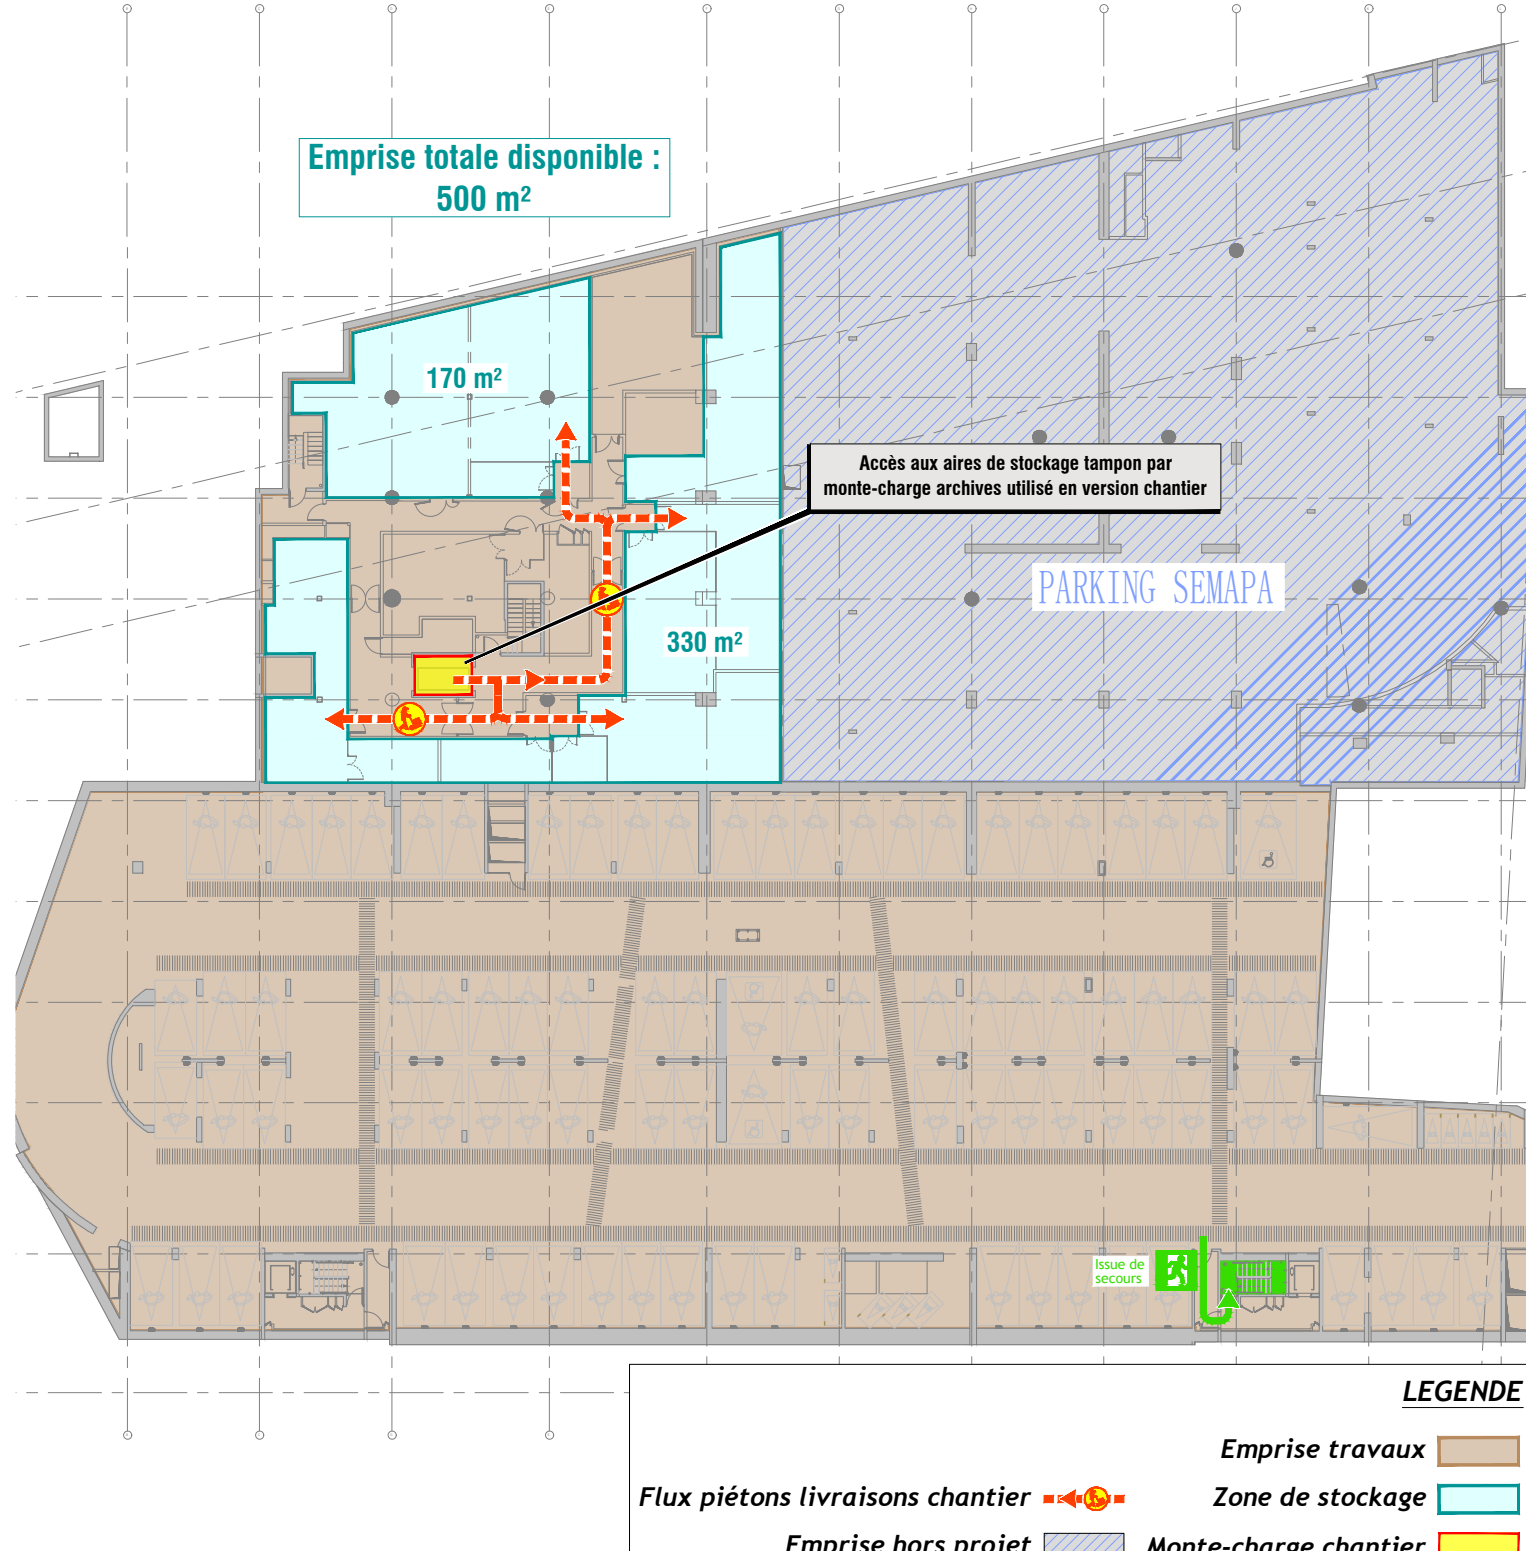

LEGENDE


- Emprise travaux
- Flux piétons livraisons chantier
- Emprise hors projet
- Zone de stockage
- Monte-charge chantier

MAÎTRE D'OUVRAGE		ASSISTANT À LA MAÎTRISE D'OUVRAGE		MAÎTRE D'ŒUVRE MANDATAIRE		TITRE		ECHELLE	DATE	
Caisse des Dépôts et des Consignations 56 rue de Lille 75007 Paris		Co-S 36 rue de Bagnolet 75020 Paris		architecturestudio 10 rue Lacuée 75012 Paris		PROJET CAMPUS - IMMEUBLE A5 50 avenue Pierre Mendès France 75013 Paris		-	05/03/2026	
PAPMF2	DCE	AT	OPC	PLN	TN	A	1.7	3		
AFFAIRE	PHASE	EMETTEUR	LOT	TYPE DE DOC	NIVEAU	INDICE	N° DE FEUILLE	N° D'ORDRE		

Détail Vestiaires/Sanitaires au SS2 (Ech : 1/200)

Aménagement de principe à confirmer par les entreprises en exé.
Dépose des cantonnements Bailleur après fin levée de réserves

NIVEAU SOUS-SOL 2

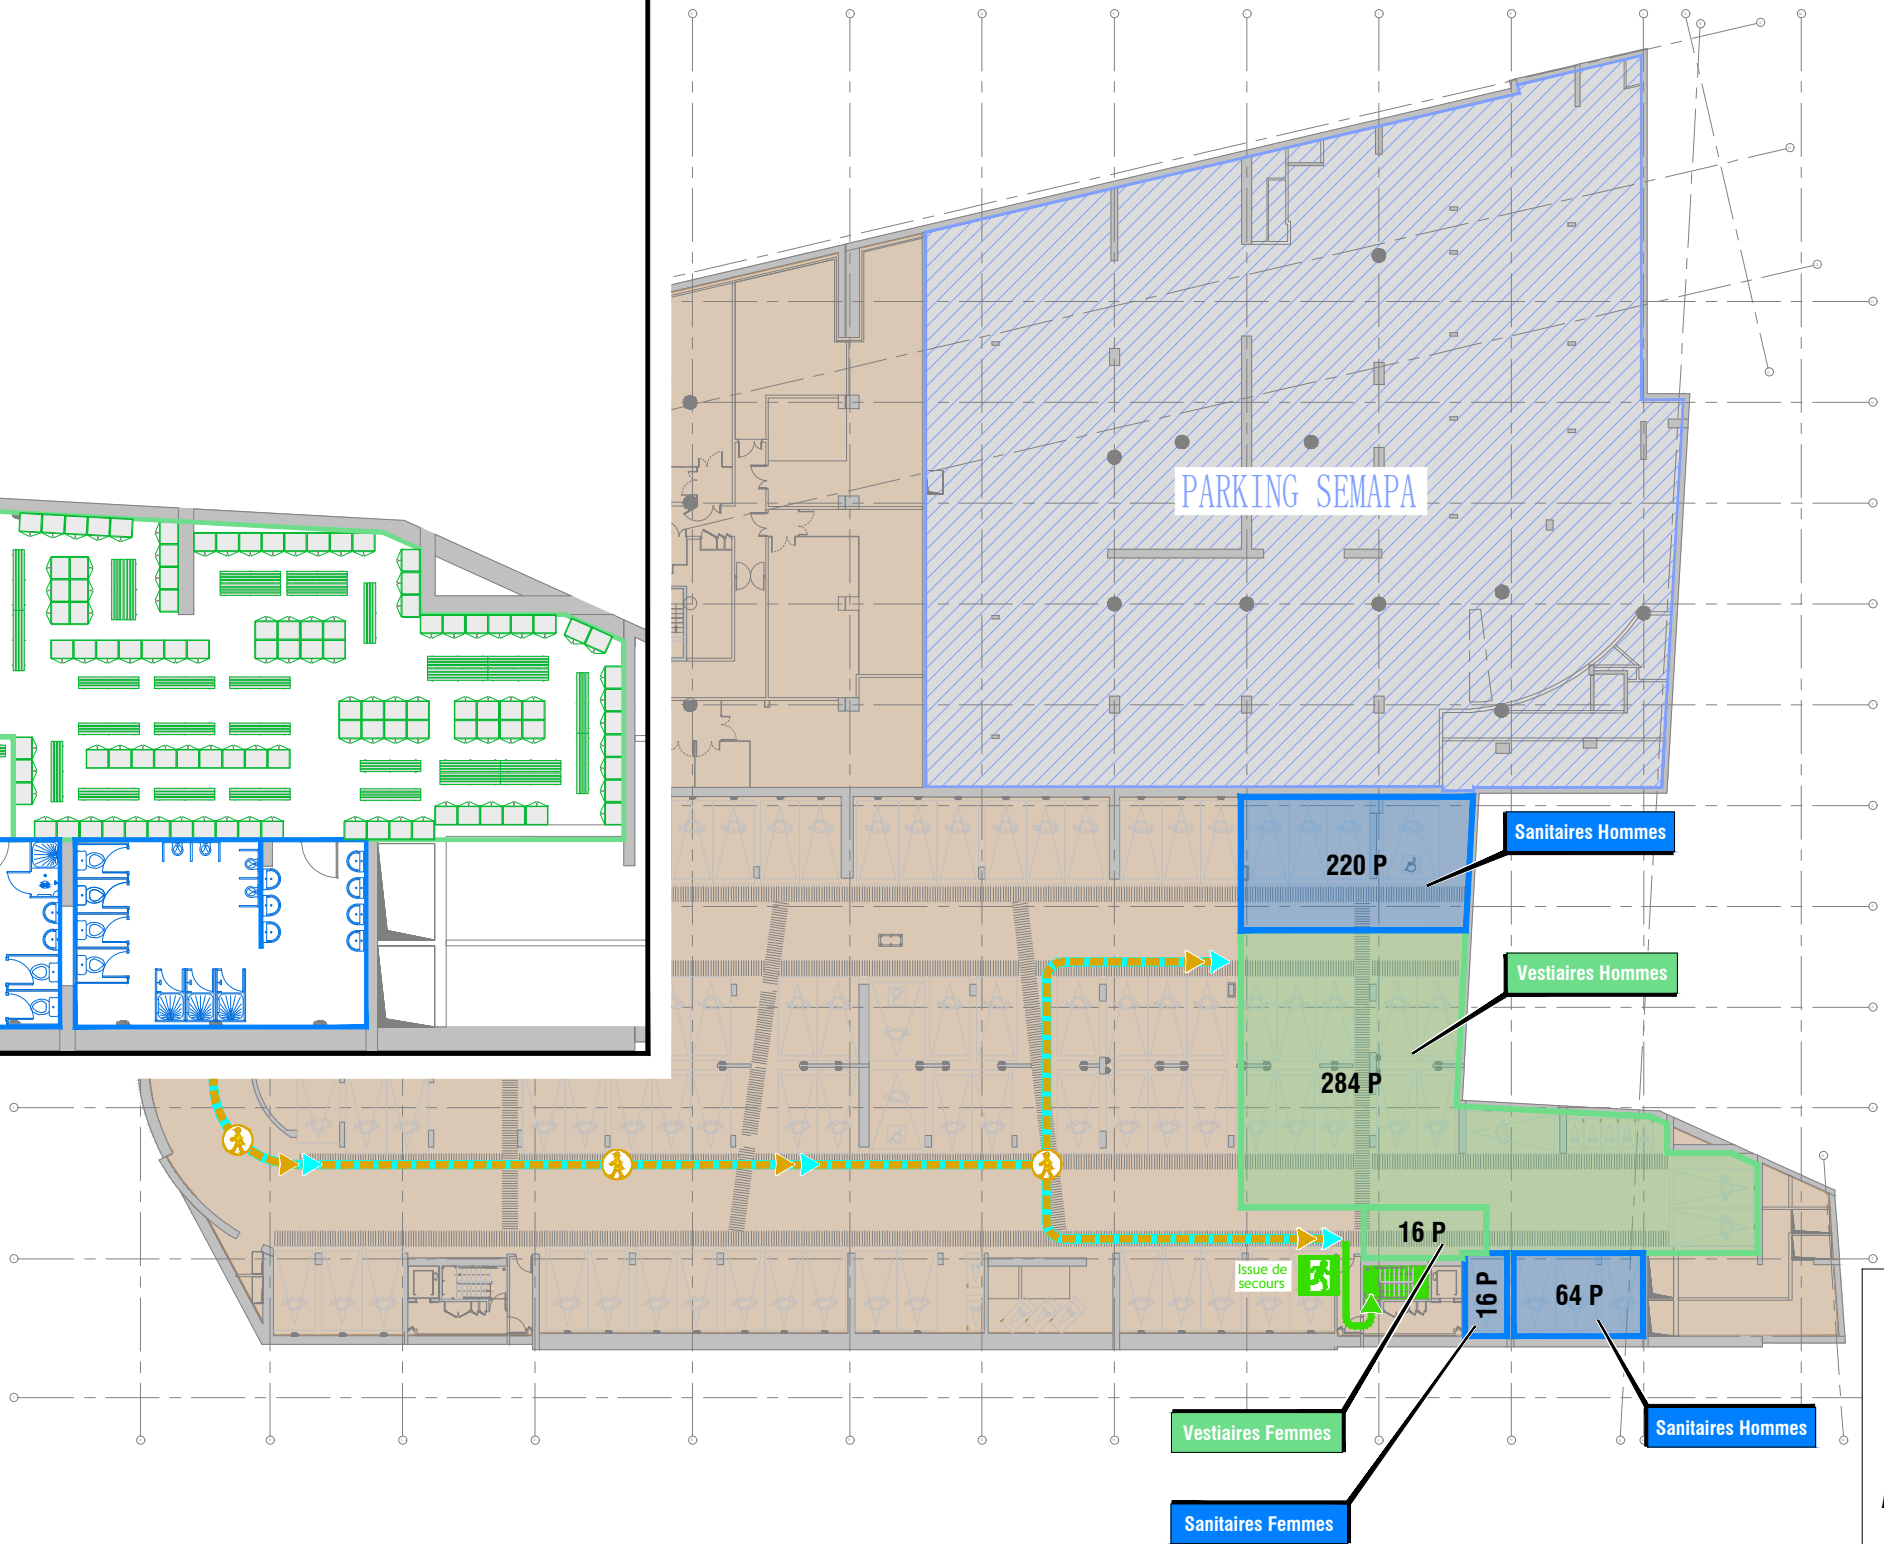

LEGENDE

- Emprise travaux
- Base vie : Vestiaires
- Base Vie : Sanitaires
- Flux piétons chantier vers la BV
- Emprise hors projet

MAÎTRE D'OUVRAGE			ASSISTANT À LA MAÎTRISE D'OUVRAGE			MAÎTRE D'ŒUVRE MANDATAIRE			TITRE						ECHELLE	DATE
Caisse des Dépôts et des Consignations 56 rue de Lille 75007 Paris			Co-S 36 rue de Bagnolet 75020 Paris			architecturestudio 10 rue Lacuée 75012 Paris			PROJET CAMPUS - IMMEUBLE A5 50 avenue Pierre Mendès France 75013 Paris						-	05/03/2026
PAPMF2	DCE	AT	OPC	PLN	TN	A	1.7	4	Plan de principe d'installation de chantier							
AF	PH	EM	LOT	TYPE DE DOC	NIVEAU	INDICE	N° DE FEUILLE	N° D'ORDRE								

Aménagement de principe à confirmer par les entreprises en exé.
Dépose des cantonnements Bailleur après fin levée de réserves

Emprise restituée par le Preneur lors
de la réception du Bailleur

Infirmérie chantier

Réfectoire Preneur

125 Places
(250 en double
service)


50 Places
en double
service

Réfectoire Bailleur

LEGENDE

- Emprise travaux
- Base vie Preneur : Refectoire
- Base vie Bailleur : Refectoire
- Base Vie Preneur : Infirmérie
- Escalier d'accès
- Monte-charge chantier
- Flux piétons chantier vers la BV
- Flux piétons livraisons chantier

Aménagement de principe à confirmer par les entreprises en exé.
Dépose des cantonnements Bailleur après fin levée de réserves

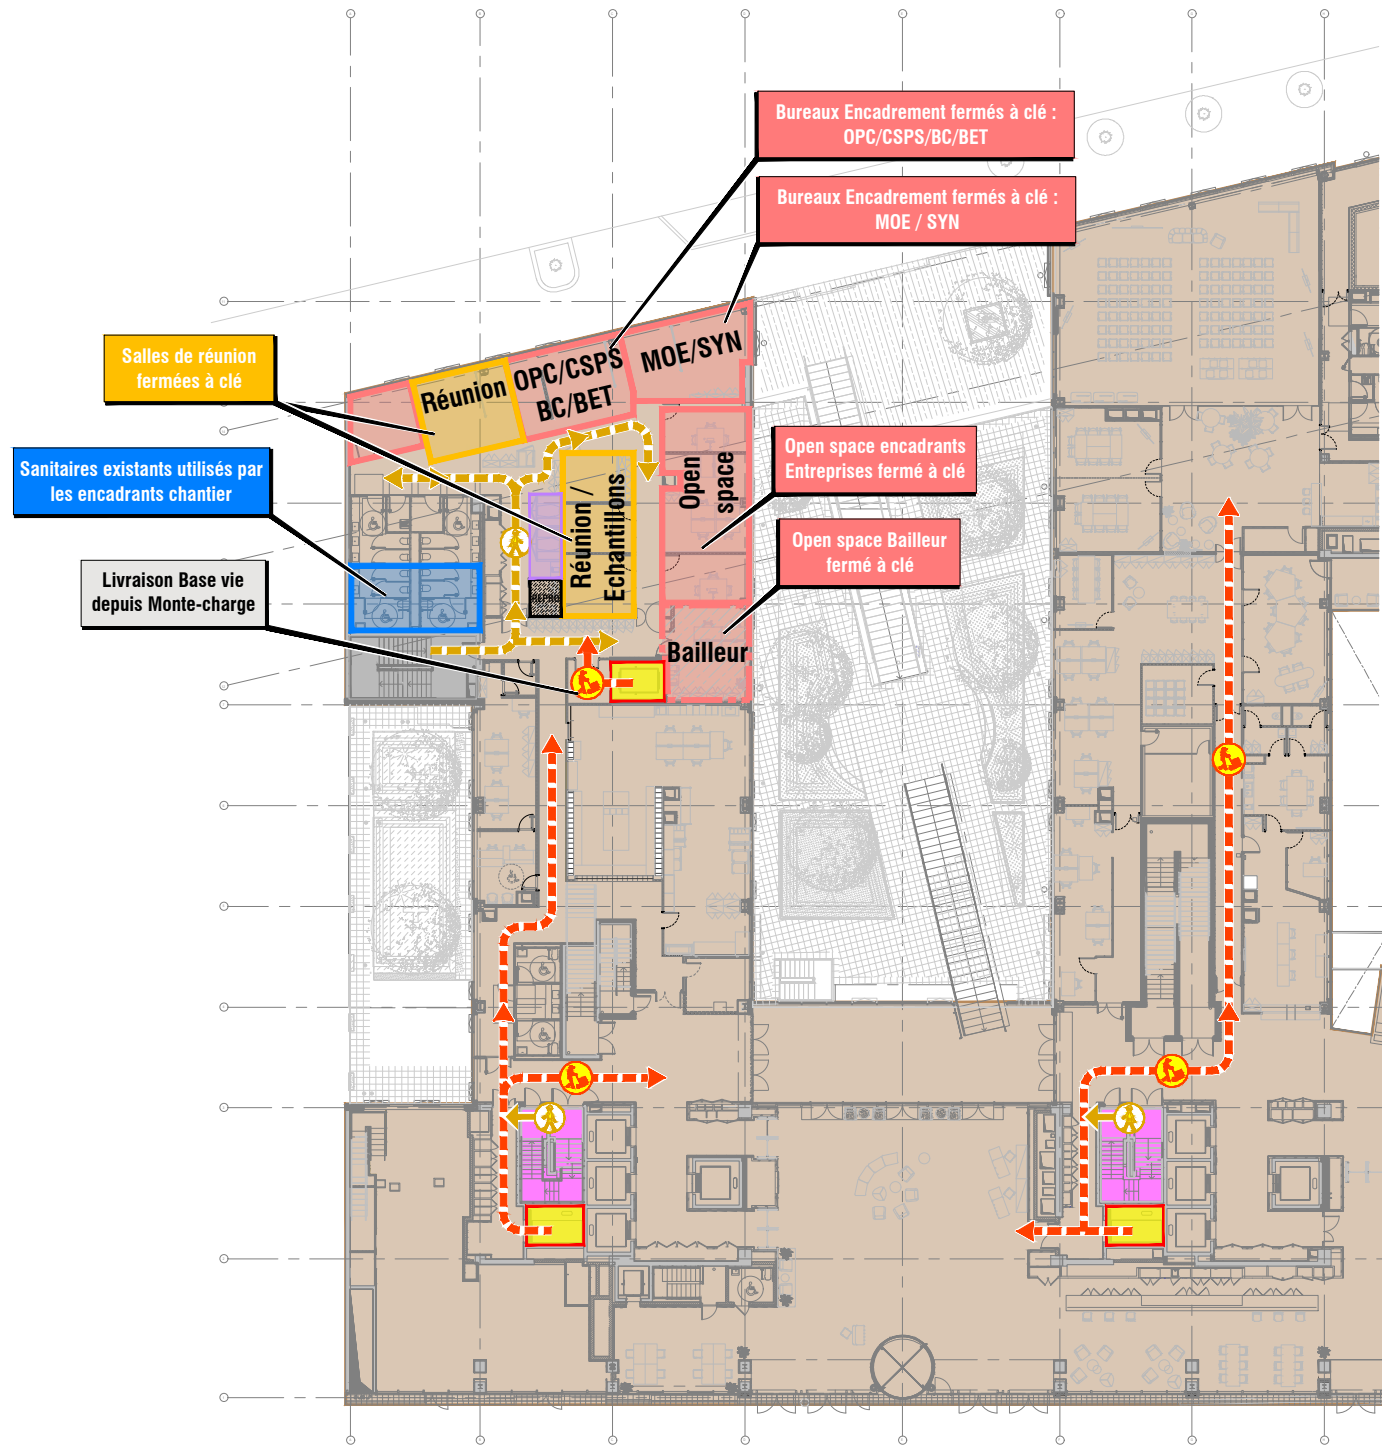

LEGENDE

- Emprise travaux
- Base vie Preneur : Refectoire
- Base Vie Preneur : Sanitaires
- Base Vie Preneur : Réunion
- Base vie Bailleur : Bureaux
- Base Vie Preneur : Bureaux
- Reprographie
- Escalier d'accès piétons
- Monte-charge chantier
- Flux piétons chantier vers la BV
- Flux piétons livraisons chantier

