


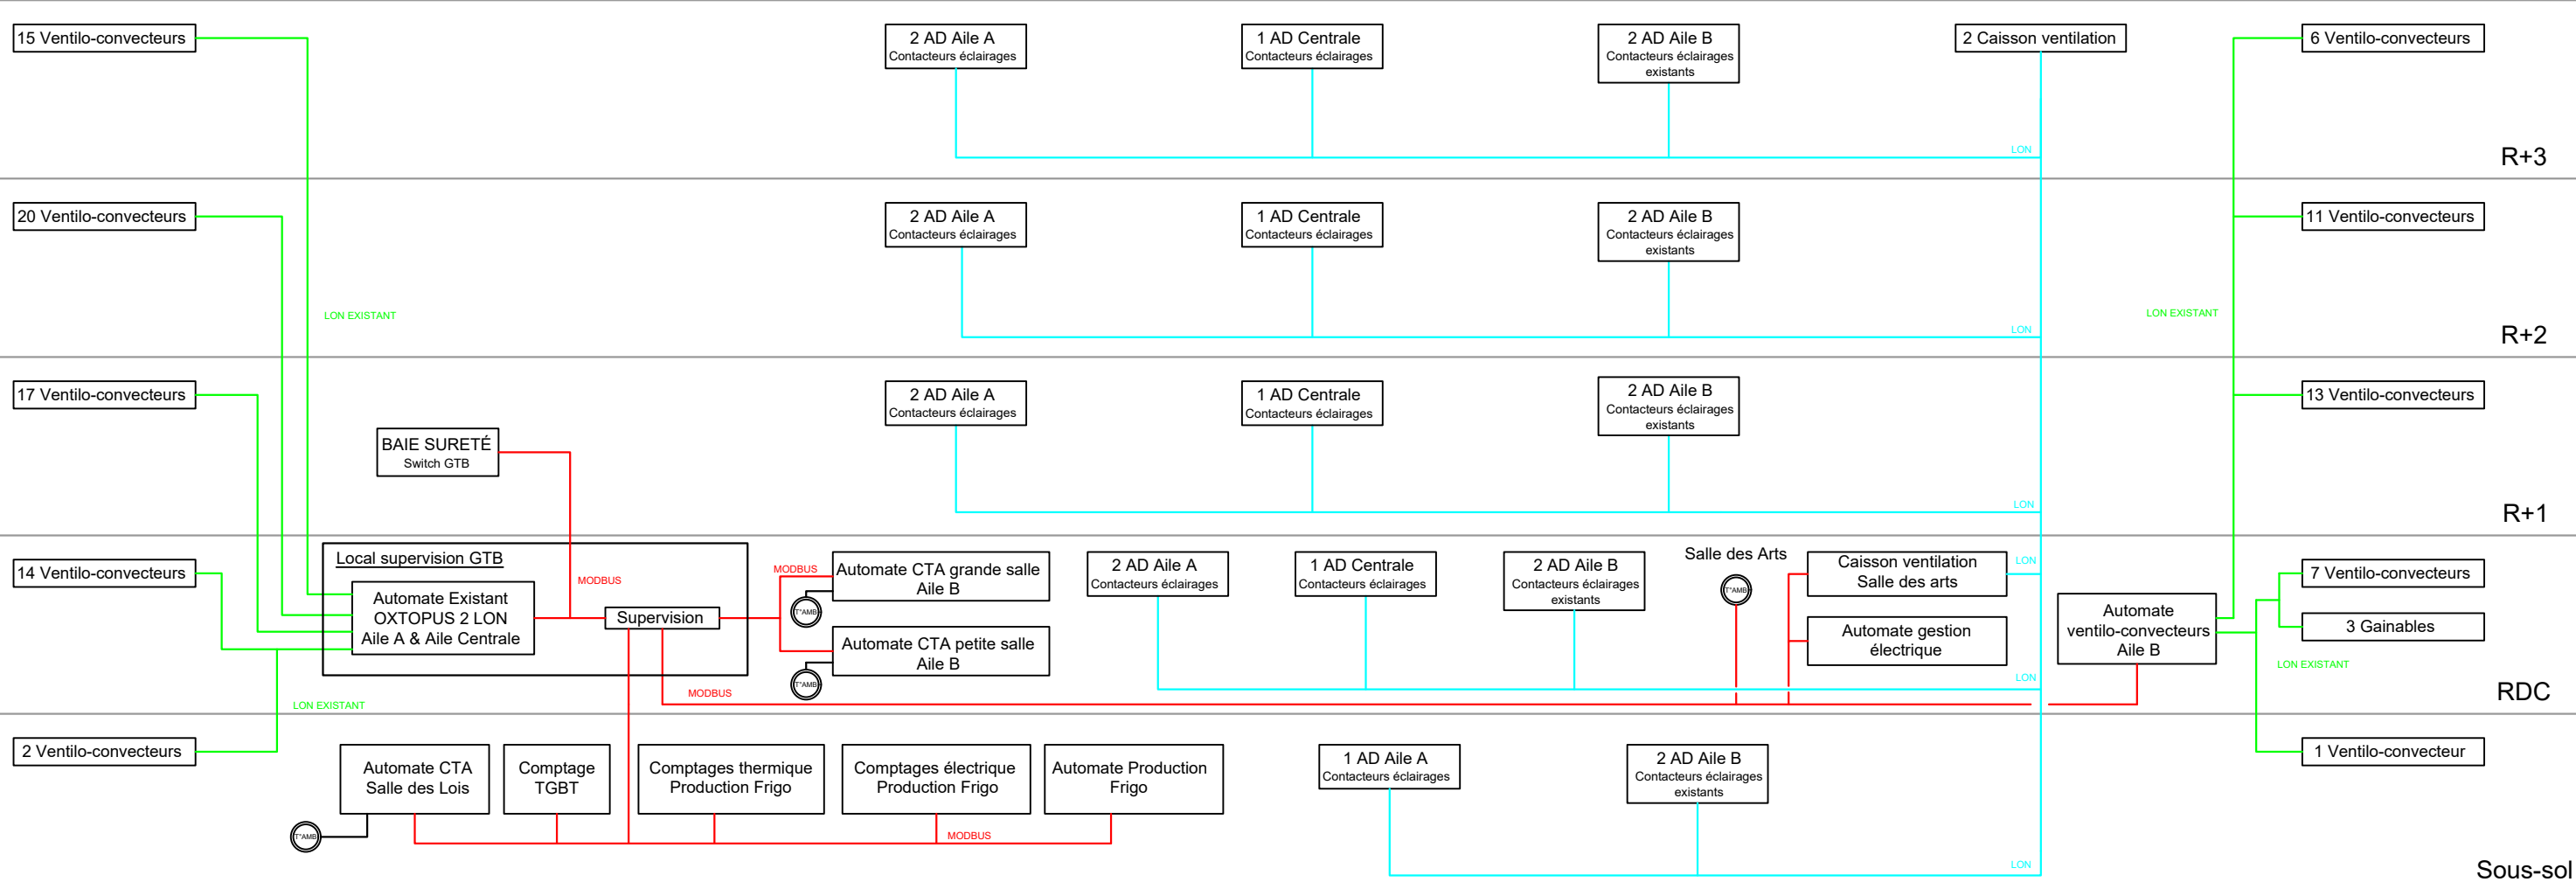

Mission de maîtrise d'oeuvre relative à la réorganisation de l'Aile B du Palais Deville du TJ de Toulouse

06, Rue Antoine Deville - 31000 Toulouse

MAITRISE D'OUVRAGE

MINISTERE DE LA JUSTICE - SG / DIRGSG sud / DI Toulouse

2, impasse de Boudeville - CS 54742 - 31407 TOULOUSE CEDEX 1
Tél. 05.62.20.61.07 - courriel : laurent.bereschel@justice.gouv.fr

BUREAU DE CONTRÔLE

SOCOTEC



31 Rue Jean Rodier - 31028 TOULOUSE



MAITRISE D'OEUVRE

BET CVC // Plomberie - EREAH



8, rue de Soyouz - 31240, L'UNION
Tel: 09.72.11.05.93
courriel : guillaume.dufour@ereah.fr

BET Electricité - DFENCO



12 bis, route d'Ax - 31120 - PORTET SUR GARONNE
Tel: 05.34.60.18.17
Courriel: j.garcia@dfenco.com

Architecte mandataire - DANIELE DAMON ARCHITECTE



22 rue Gatten Arnoult - 31000 TOULOUSE
Tél. 05 61 32 82 86
courriel : danielle.damon2007@orange.fr

ECHELLE(S) :
/

09/12/2025

DCE

Synoptique GTB

Indice : A | Modif : Mise à jour remarques MOA / BC

Date : 09/12/2025

LOT 13
GTB
GTB06