


OPERATION :

**" MISSION COMPLEMENTAIRE DE MAITRISE D'OEUVRE POUR LA MISE
EN SEPARATIF DE L'ASSAINISSEMENT DE LA RESIDENCE FRANCE
PATRIMOINE AU N°168 ROUTE DE L'ANSE VATA "**

Plan des bassins versants

Date	Indice	Nature de la modification
Octobre 2025	01	Emission initiale
.....		
.....		
.....		
.....		

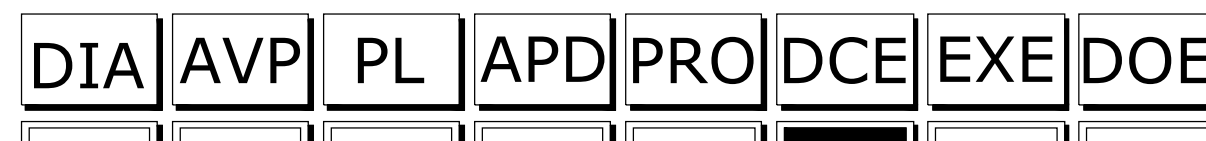

THESEE ingénierie
121 rue Iékaewé-PK4
BP12276-98802-Nouméa
Tel : 28.43.14
email: noumea@oereg.com

Plan n° : **04**
Indice : **02**

Affaire n° : **TNC-2024-011**

Date : **Octobre 2025**
Établi par : **DD**
Validé par : **LF**

Echelle : **1/250°**

Ce plan est la propriété de Thésée ingénierie, toute utilisation ou reproduction, même partielle est interdite sans approbation préalable

