


Bâtiments concernés par les travaux
(Bâtiments CMP A et CMP B)

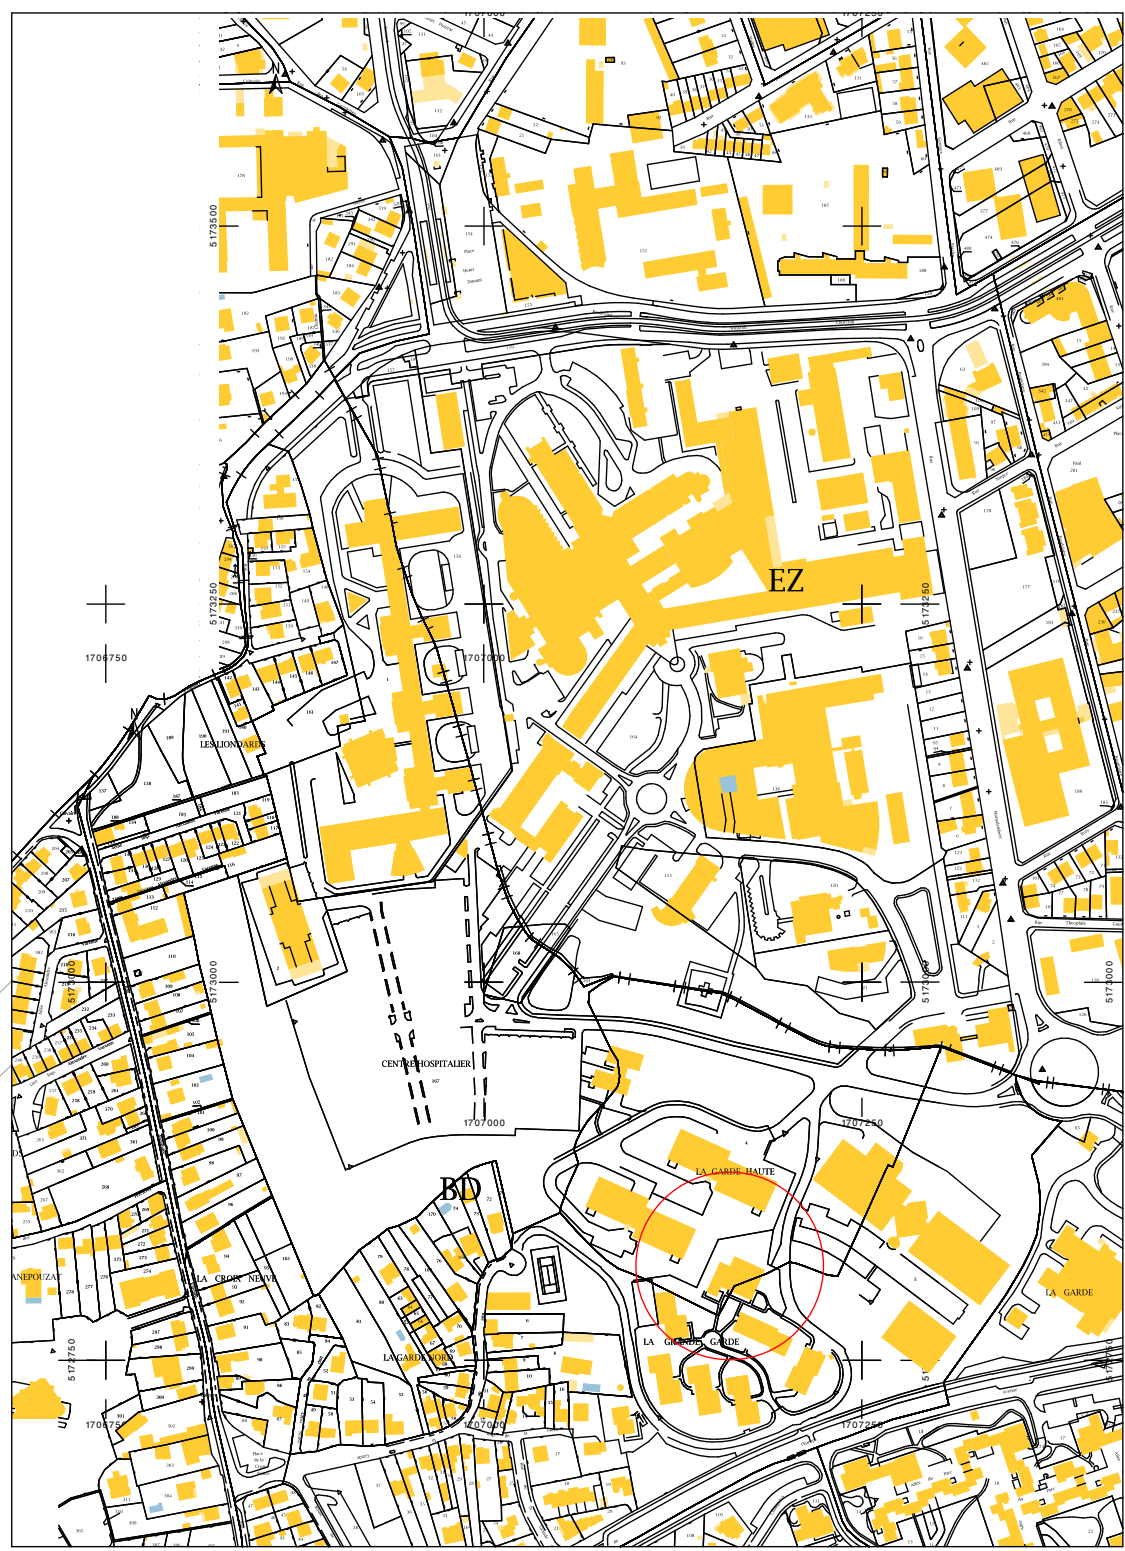

Cadastral - ech:1/5000e

573.19
MISSION DE MAÎTRISE D'ŒUVRE ET SUIVI DE L'EXÉCUTION DE L'AD'AP
CHU GABRIEL MONTPIED
58, Rue Montalembert - 63 000 CLERMONT-FERRAND

DOSSIER DE CONSULTATION DES ENTREPRISES

BÂTIMENTS CMP A ET CMP B – PLAN DE MASSE

PHASE	NUMERO	ECH.	EMETTEUR	DATE
PRO DCE	01	1:1000, 1:5000	ANDESITE architecture	06/11/2025

GHT GROUPEMENT HOSPITALIER DE TERRITOIRE	Maître d'Ouvrage Groupeement Hospitalier des Territoires d'Auvergne 58, Rue Montalembert - 63 003 CLERMONT-FERRAND
ANDESITE architecture	Architecte SARL ANDESITE architecture 26 rue Amiral Gauthier - 63 200 RICHM Tél: 04.73.34.89.05
BETEM ECONOMISTE	Economiste / BET Fluides BETEM Centre 21 du Teichurier, 21 Av. Cyprien Faurie - 19100 BRIVE-LA-GAILLARDE Tél: 05.55.74.04.14
betmi	BET Structure BETMI Avenue des Frères Montgolfier - 63 170 AUBIERE Tél: 04.73.26.05.48

OBSERVATIONS



Plan de situation