




Niveau R+2

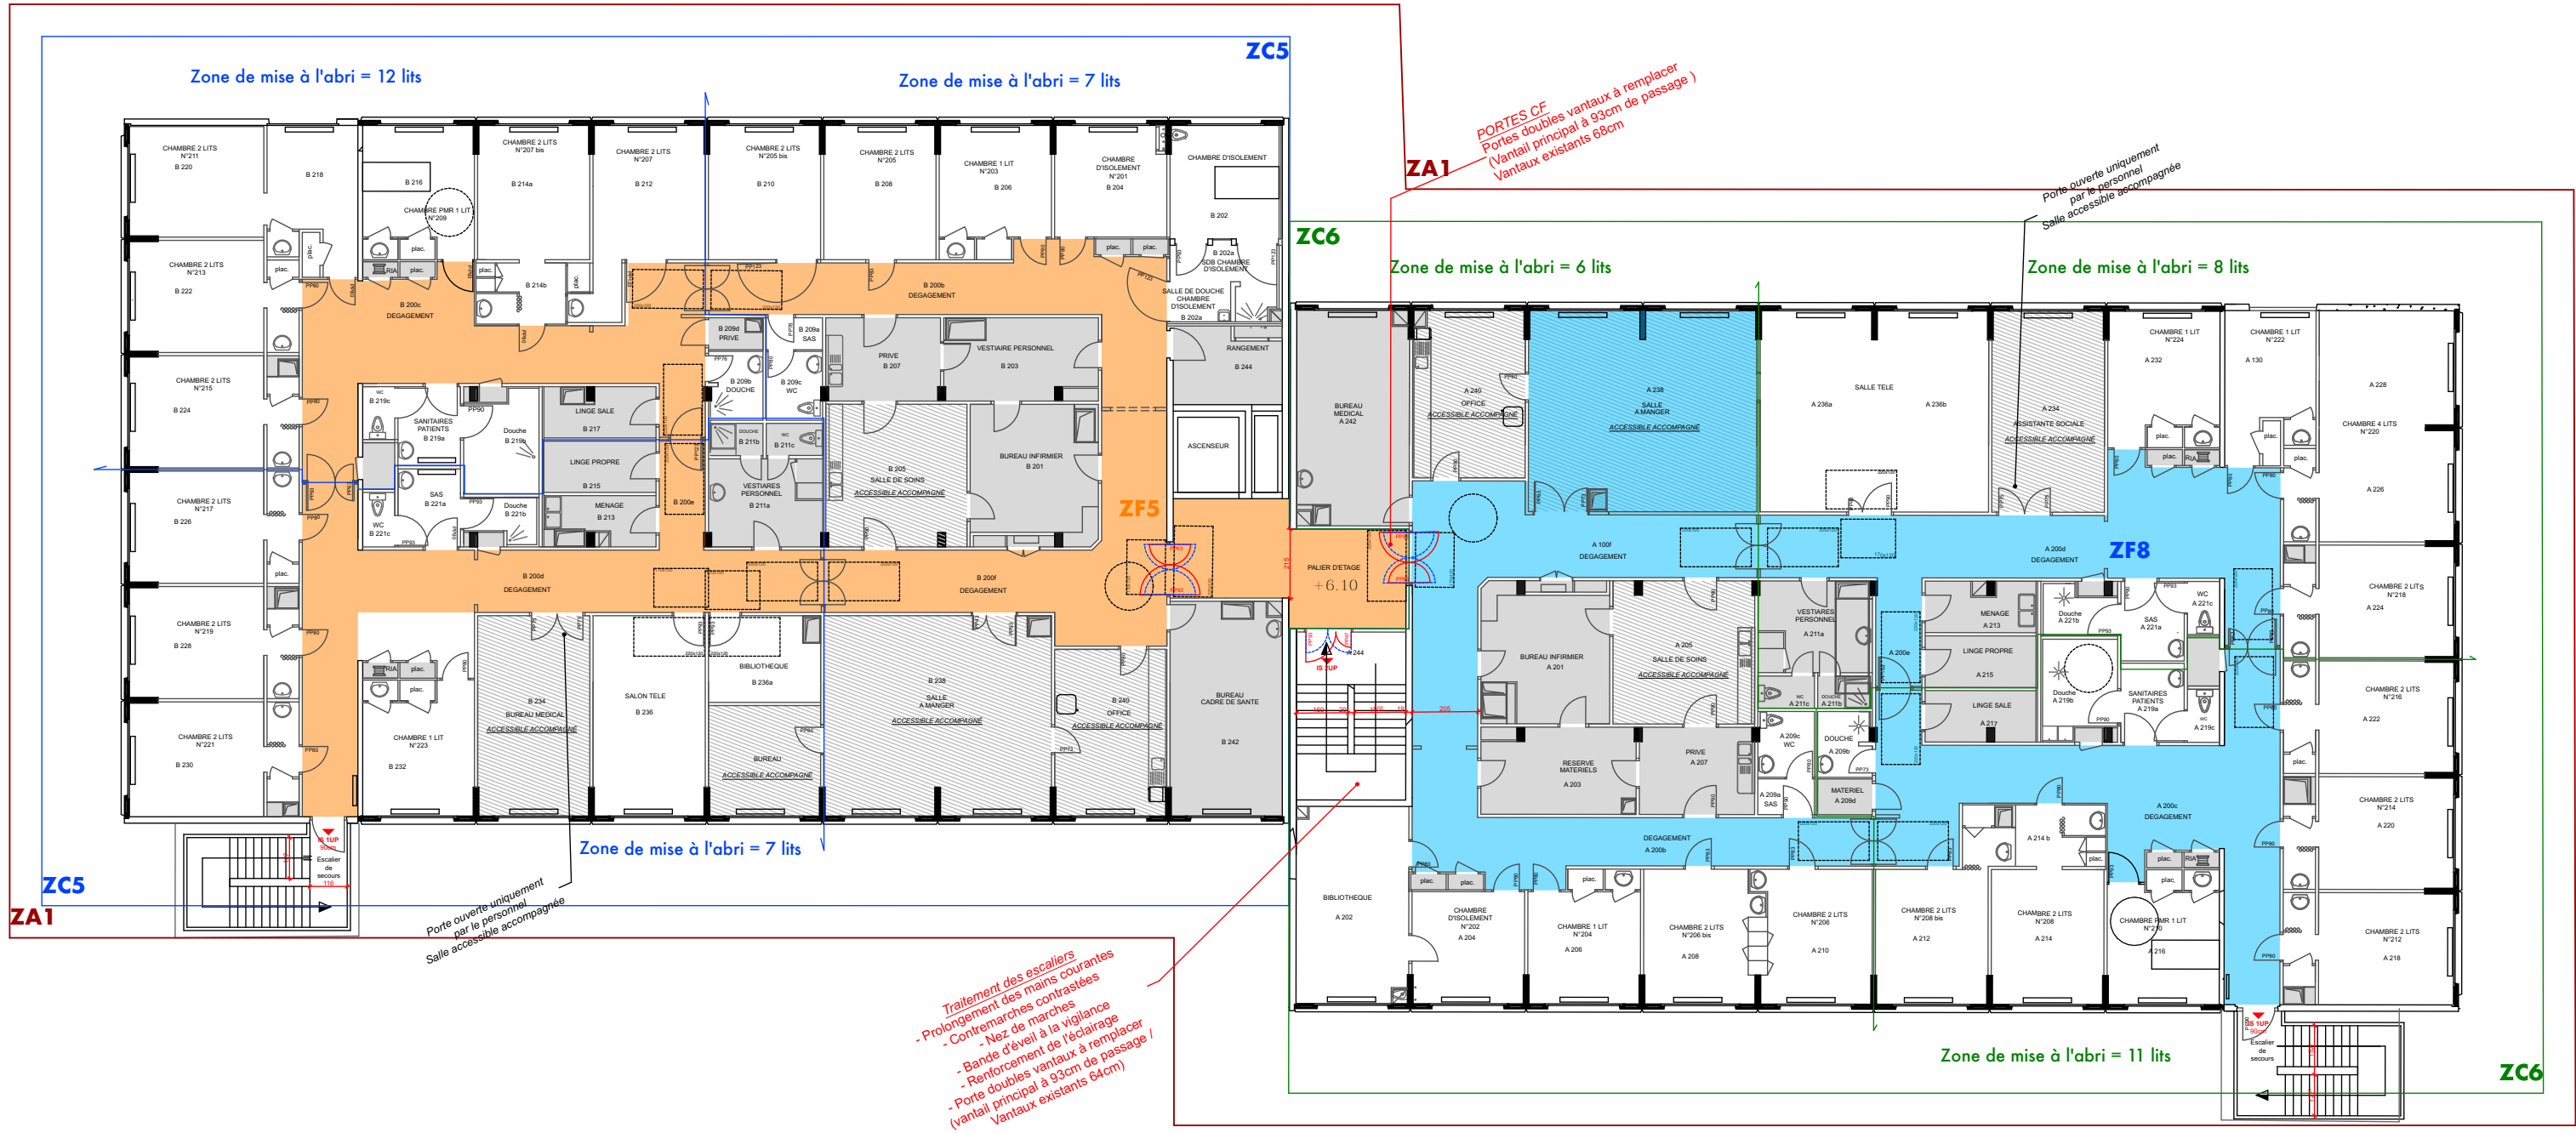


Niveau R+1

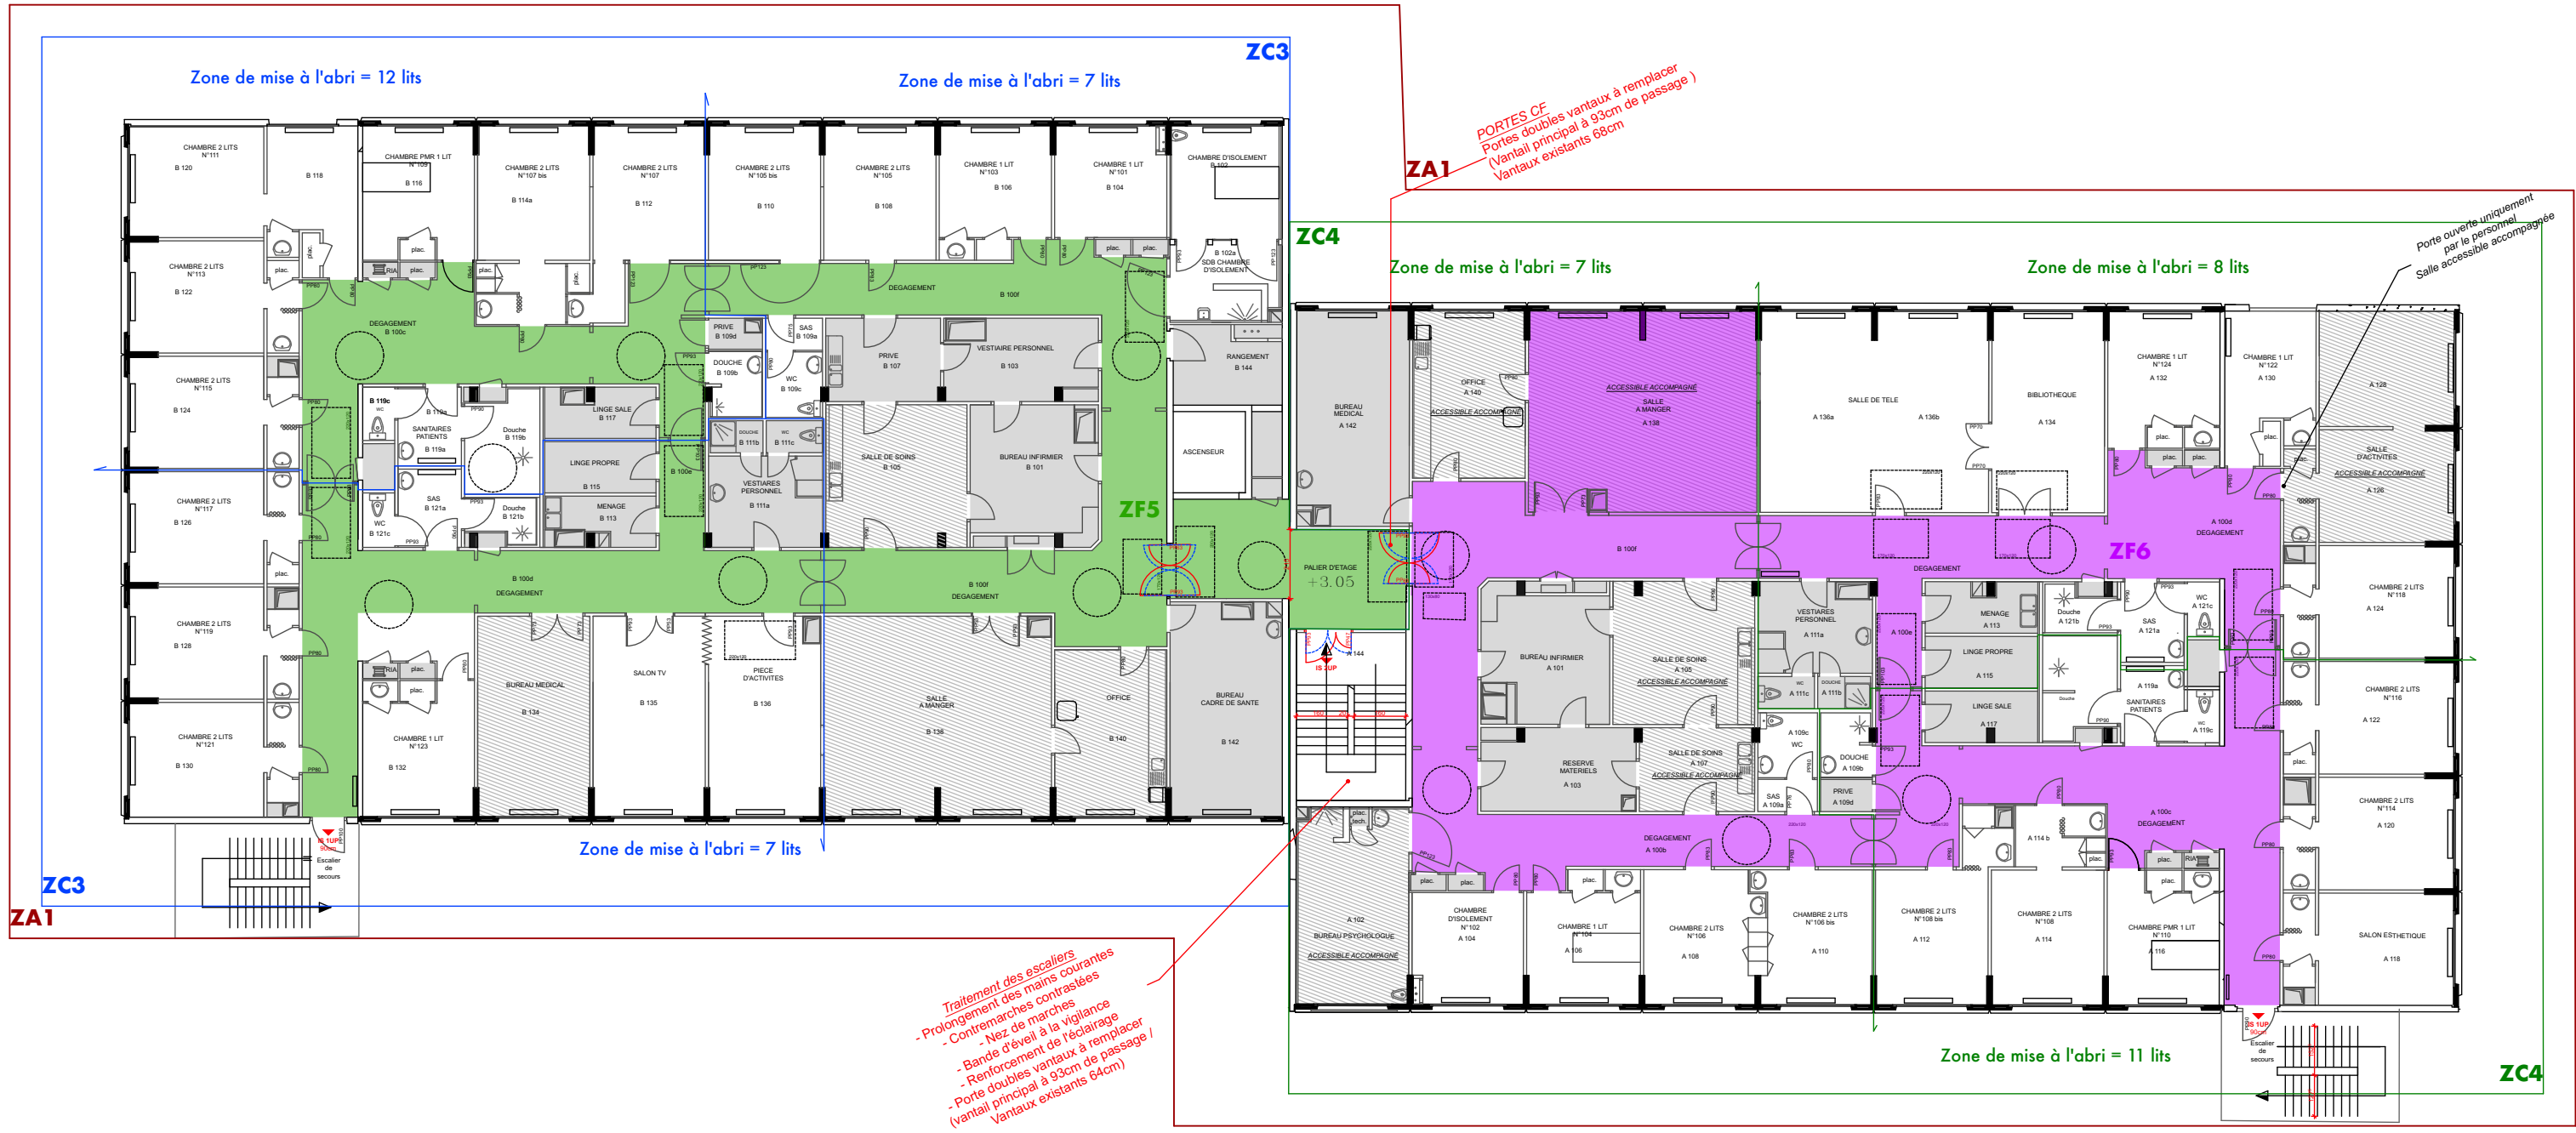

Niveau RDC

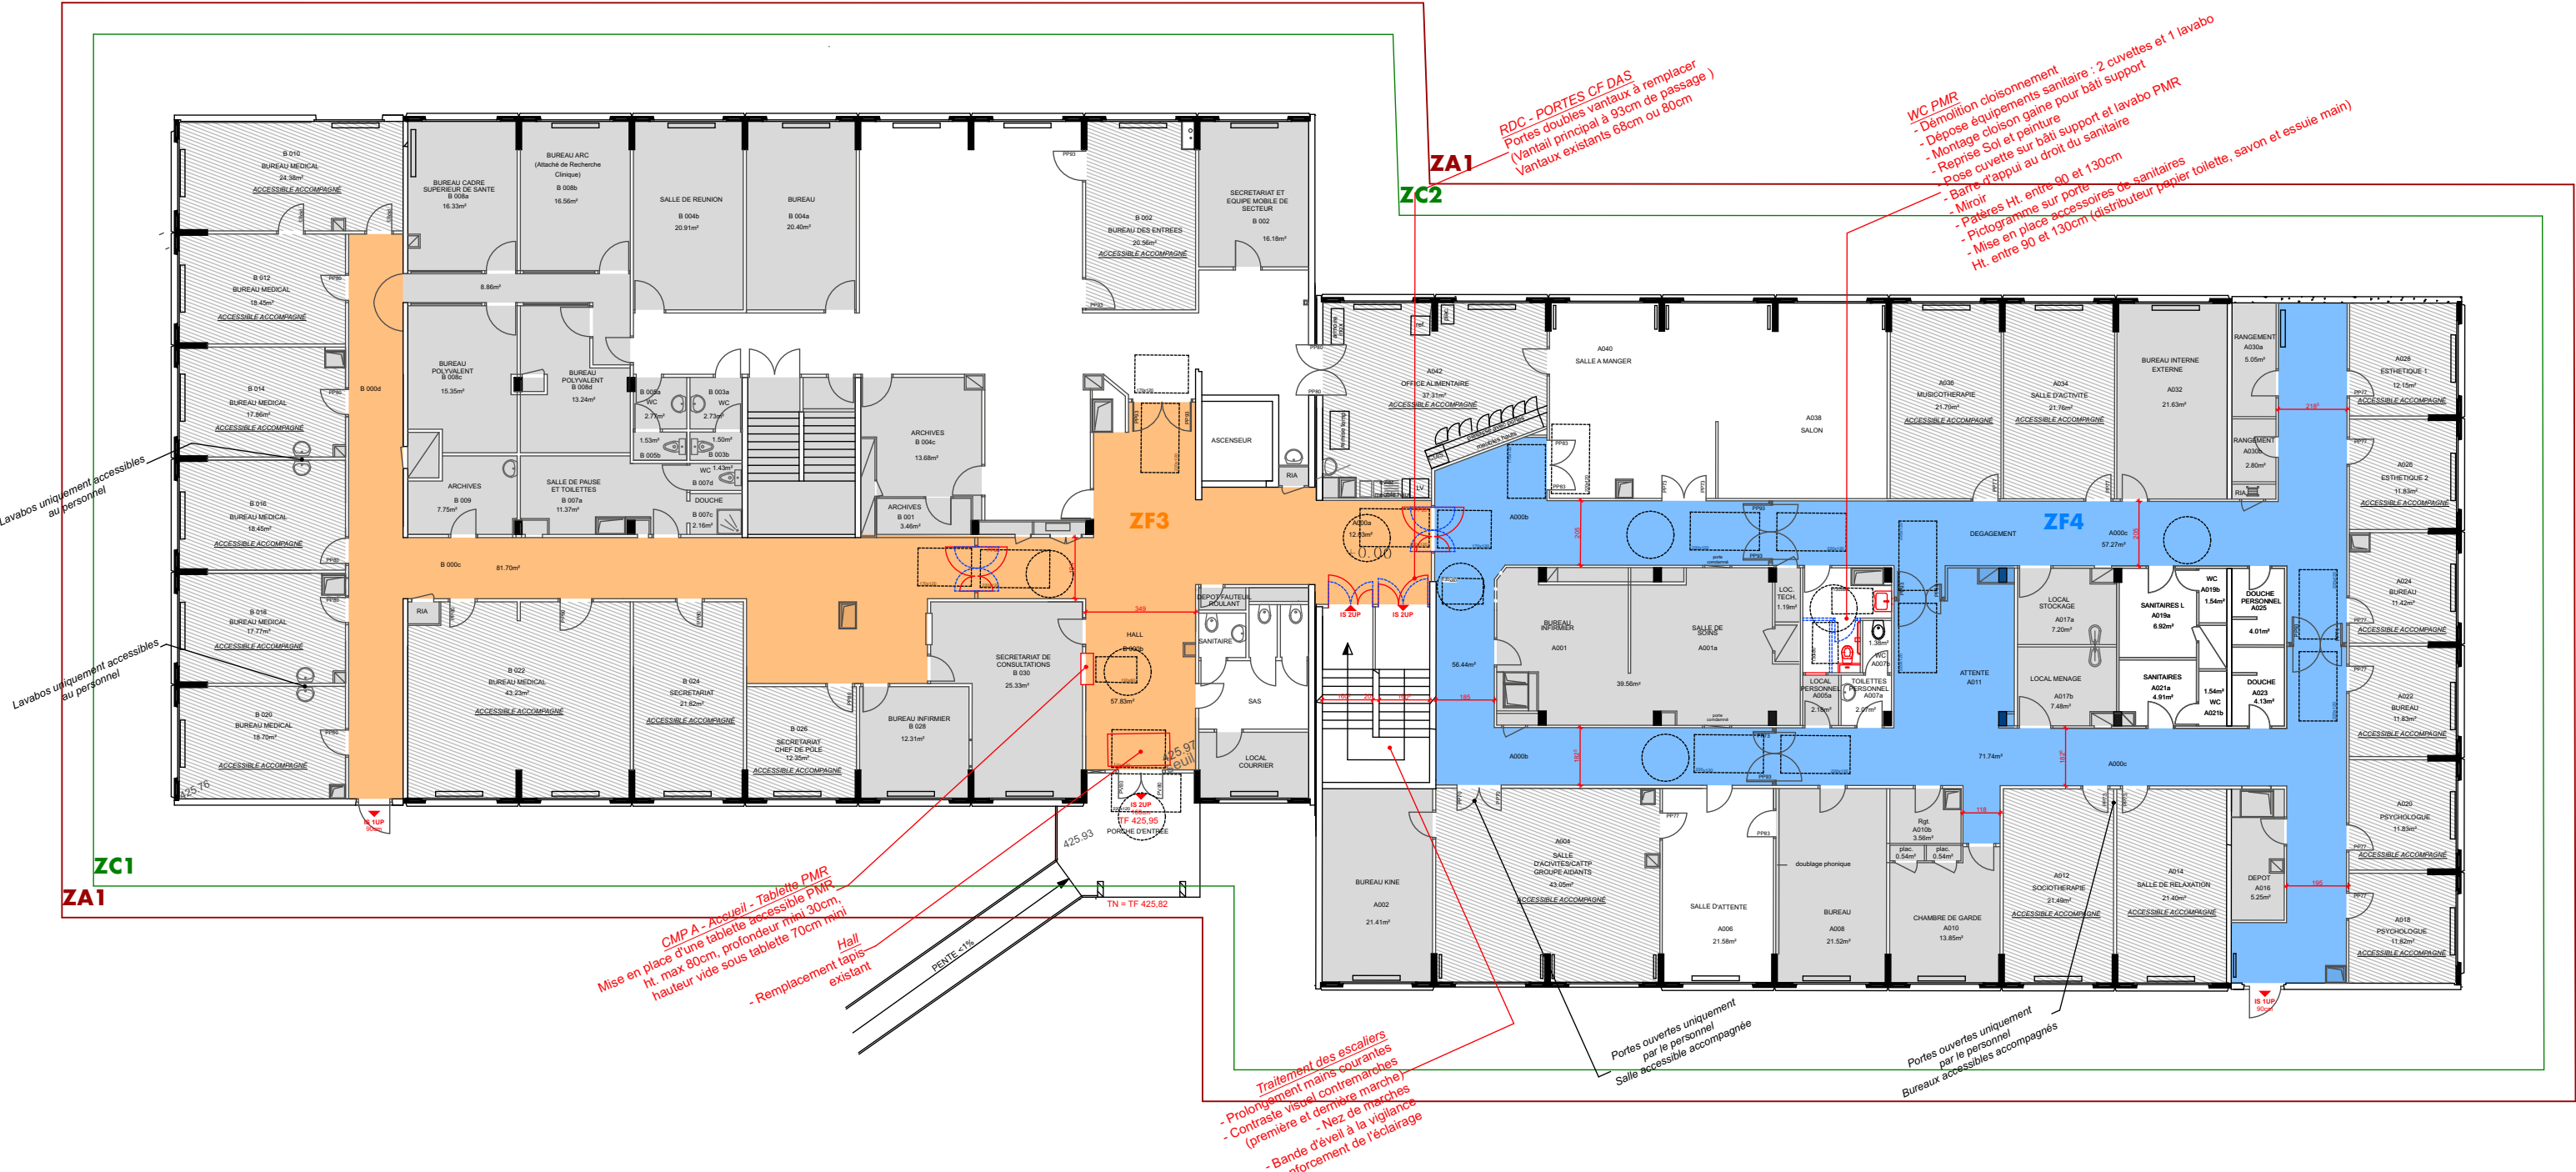

Niveau Sous-sol

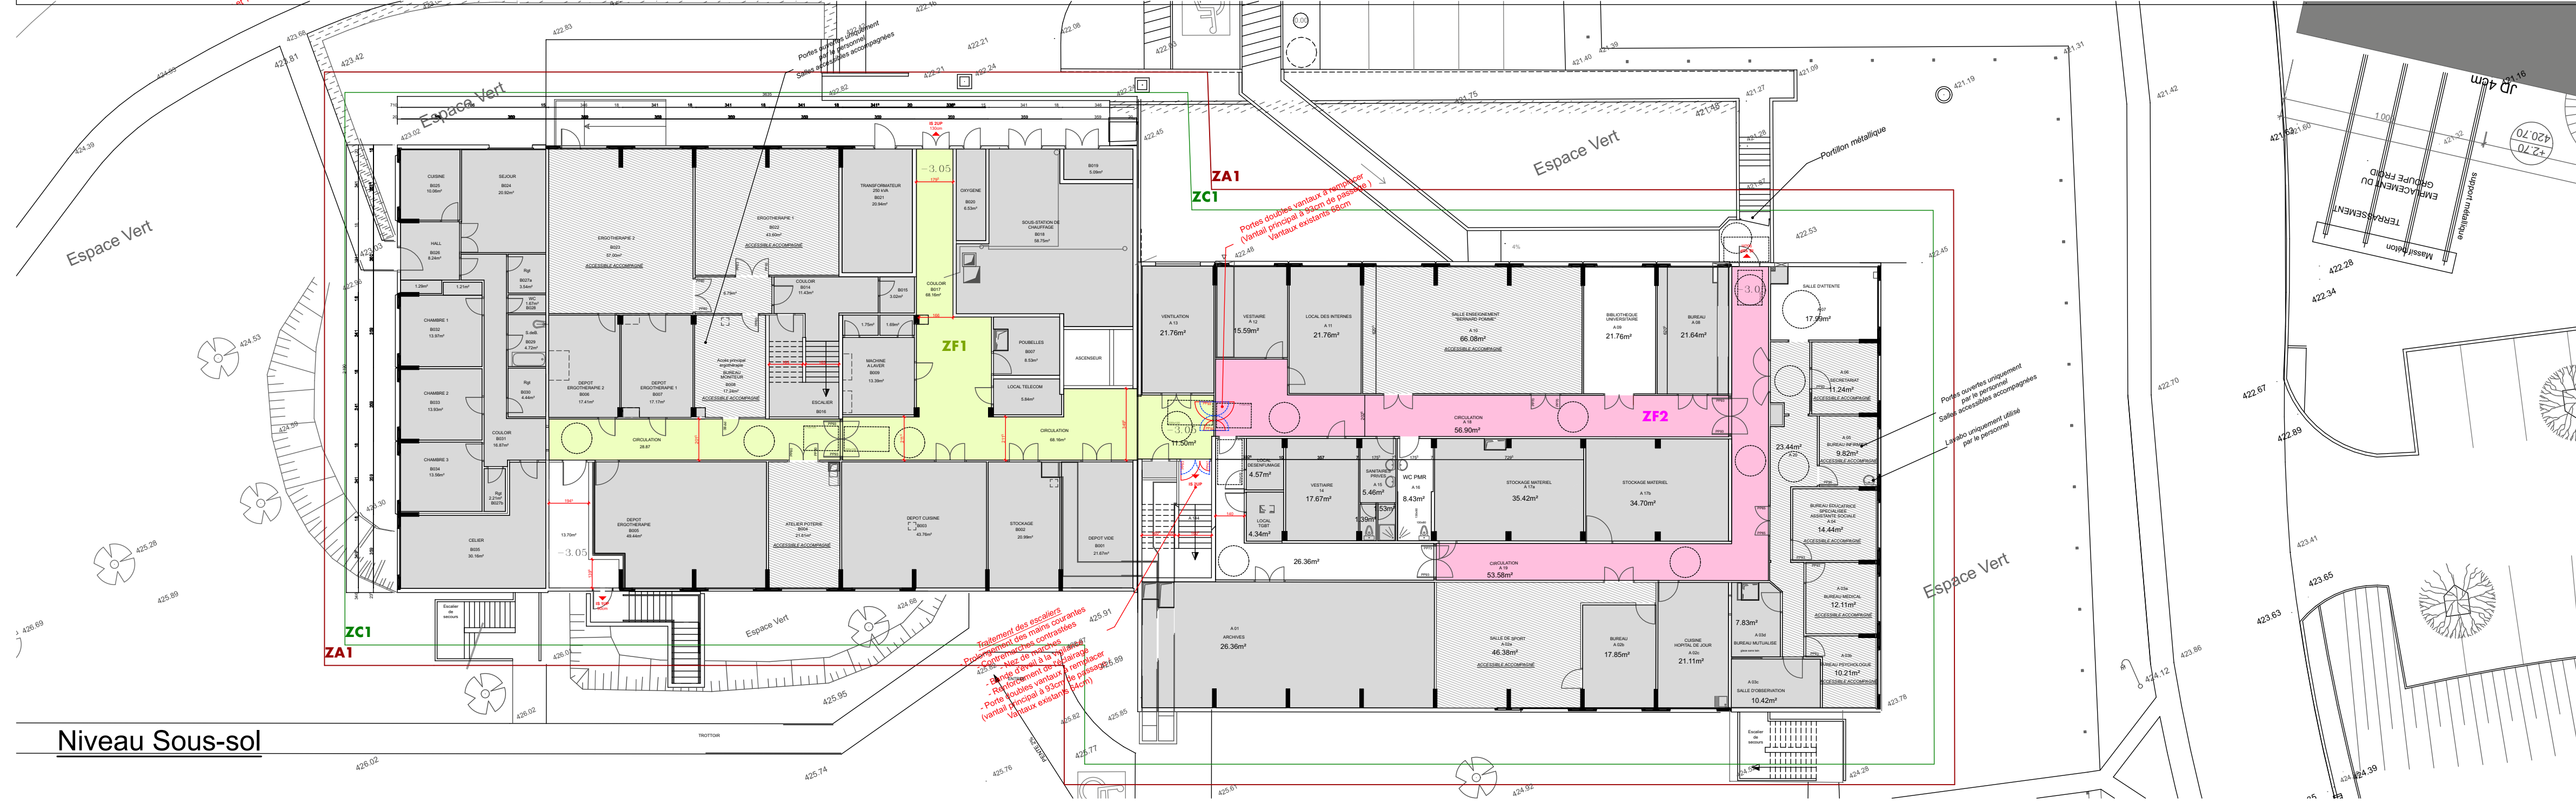

- Légende :
- Locaux non accessibles au public
 - Locaux accessibles au public accompagné
 - Projet : Non conformités
 - Demandes de dérogation

Mobilier à la charge du MO
Ht. mobilier ≤ 0,80m
Passage des jambes Ht. ≥ 0,70m
Largeur ≥ 0,60m
Profondeur ≥ 0,30m

Nota : Toutes les circulations intérieures ont une pente nulle

573.19
MISSION DE MAITRISE D'OEUVRE ET SUIVI DE L'EXECUTION DE L'AD'AP
CHU GABRIEL MONTPIED
58, Rue Montalembert - 63 000 CLERMONT-FERRAND

DOSSIER DE CONSULTATION DES ENTREPRISES

BÂTIMENT CMP A – ZONES DE SÉCURITÉ

PHASE	NUMERO	ECH.	EMETTEUR	DATE
PRO DCE	06	1:200	ANDESITE architecture	06/11/2025
GHT Maître d'Ouvrage Groupement Hospitalier des Territoires d'Auvergne 26, Rue Montalembert - 63 003 CLERMONT-FERRAND				
ANDESITE Architecte SARL ANDESITE architecture 26 rue Amiral Gourdagne - 63 200 Riom Tél: 04.73.34.89.05				
BETEM Economiste / BET Fluides BETEM Centre 21 du Teichurier, 21 Av. Cyprien Faurie - 19100 BRIVE-LA-GAILLARDE Tél: 05.55.74.04.14				
betmi BET Structure BETMI Avenue des Frères Montgolfier - 63 170 AUBIERE Tél: 04.73.26.05.48				
OBSERVATIONS				