

573.19

MISSION DE MAITRISE D'OEUVRE ET SUIVI DE L'EXÉCUTION DE L'AD'AP

CHU GABRIEL MONTPIED

58, Rue Montalembert - 63 000 CLERMONT-FERRAND

DOSSIER DE CONSULTATION DES ENTREPRISES

BÂTIMENT CMP A

PHASE	NUMERO	ECH.	EMETTEUR	DATE
PRO DCE	PRO DCE		ANDÉSITE architecture	06/11/2025

GHT GROUPEMENT HOSPITALIER DE TERRITOIRE CH CLERMONT-FERRAND CENTRE HOSPITALIER UNIVERSITAIRE Maître d'Ouvrage Groupelement Hopitalier des Territoires d'Auvergne 58, Rue Montalembert - 63 003 CLERMONT-FERRAND	ANDÉSITE architecture Architecte SARL ANDÉSITE architecture 26 rue Amiral Gourbeyre - 63 200 RIOM Tél: 04.73.34.89.05
BETEM GROUPE Economiste / BET Fluides BETEM Centre ZI du Teinchurier, 21 Av. Cyprien Faurie - 19100 BRIVE-LA-GAILLARDE Tél: 05.55.74.06.14	
betmi BET Structure BETMI Avenue des Frères Montgolfier - 63 170 AUBIÈRE Tél: 04.73.26.05.48	


OBSERVATIONS

Légende :

- Locaux non accessibles au public
- Locaux accessibles au public accompagné
- Projet : Non conformités constatées par la MOE
- Projet : Non conformités listées dans le diagnostic
accessibilité du Bureau Veritas
- Demandes de dérogation (envisagées par la MOE,
à confirmer par le Bureau de contrôle)

Mobilier non fixe à la charge du MO
Ht. mobilier ≤0,80m
Passage des jambes Ht. ≥0,70m
Largeur ≥0,60m
Profondeur ≥0,30m

HORS : Remarques éventuelles du Contrôleur Technique.
HORS : Remarques éventuelles des Services Accessibilité.

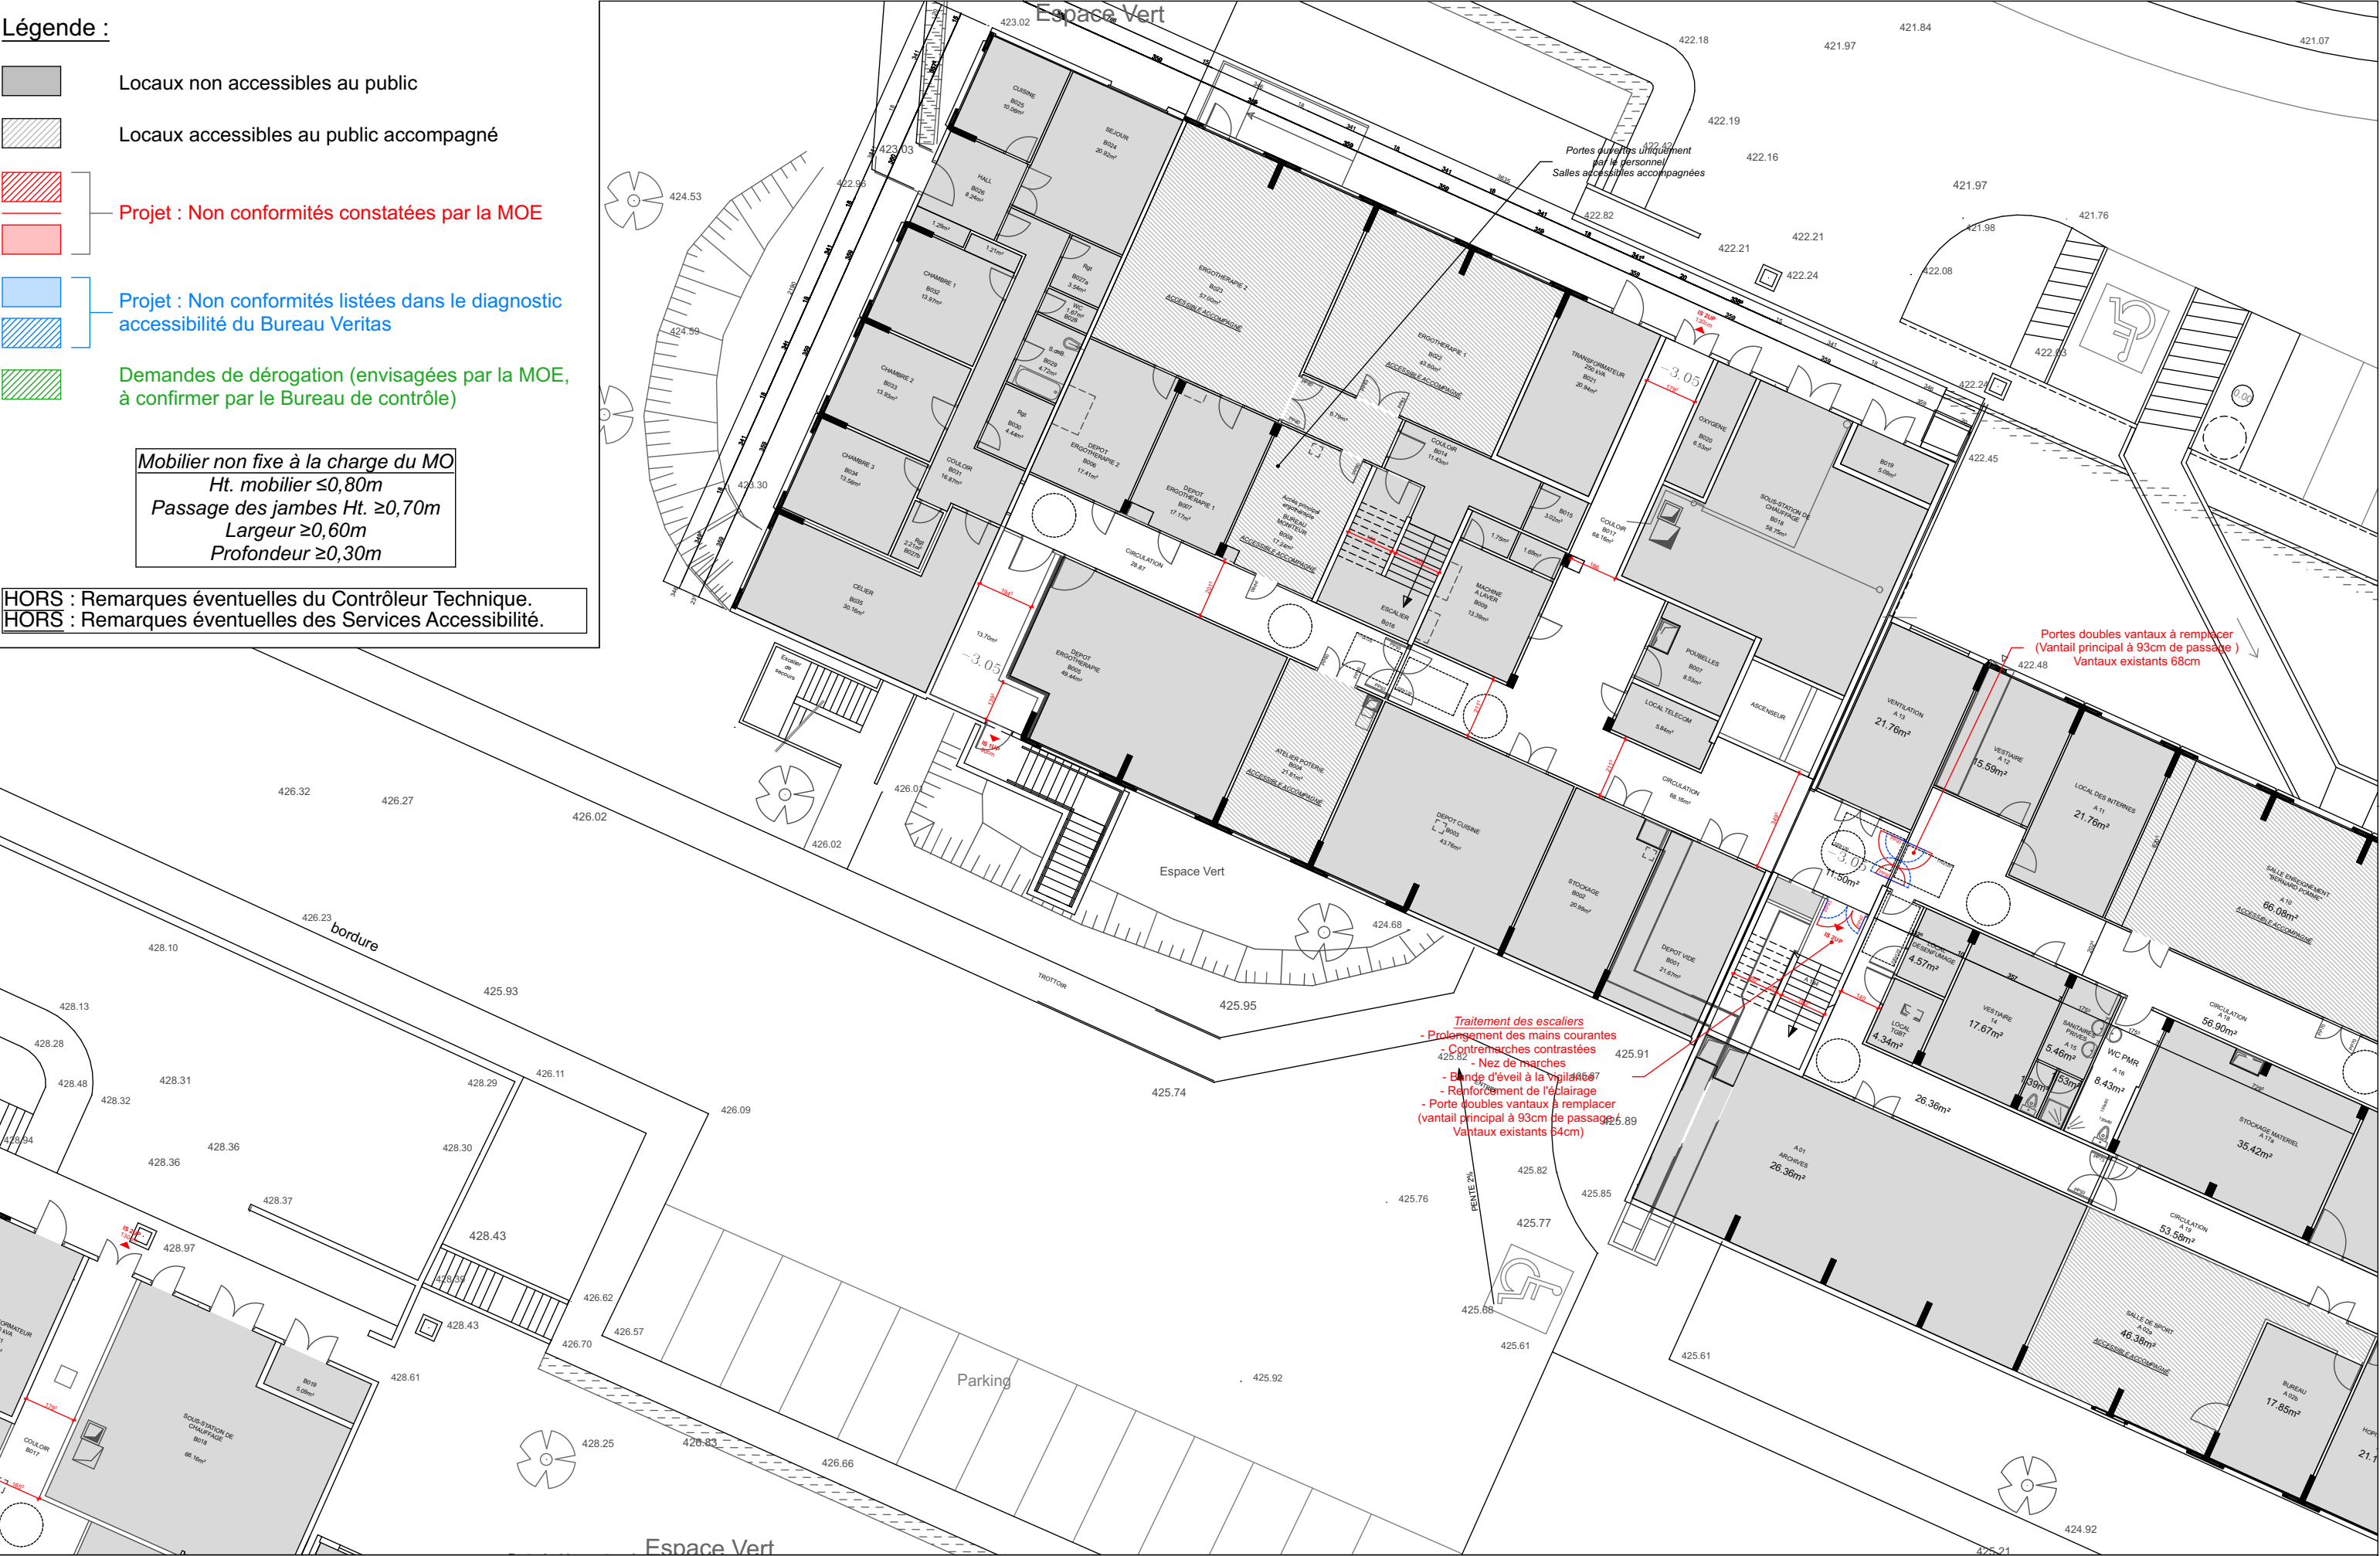


Légende :

- Locaux non accessibles au public
- Locaux accessibles au public accompagné
- Projet : Non conformités constatées par la MOE
- Projet : Non conformités listées dans le diagnostic
accessibilité du Bureau Veritas
- Demandes de dérogation (envisagées par la MOE,
à confirmer par le Bureau de contrôle)

Mobilier non fixe à la charge du MO
Ht. mobilier ≤0,80m
Passage des jambes Ht. ≥0,70m
Largeur ≥0,60m
Profondeur ≥0,30m

HORS : Remarques éventuelles du Contrôleur Technique.
HORS : Remarques éventuelles des Services Accessibilité.

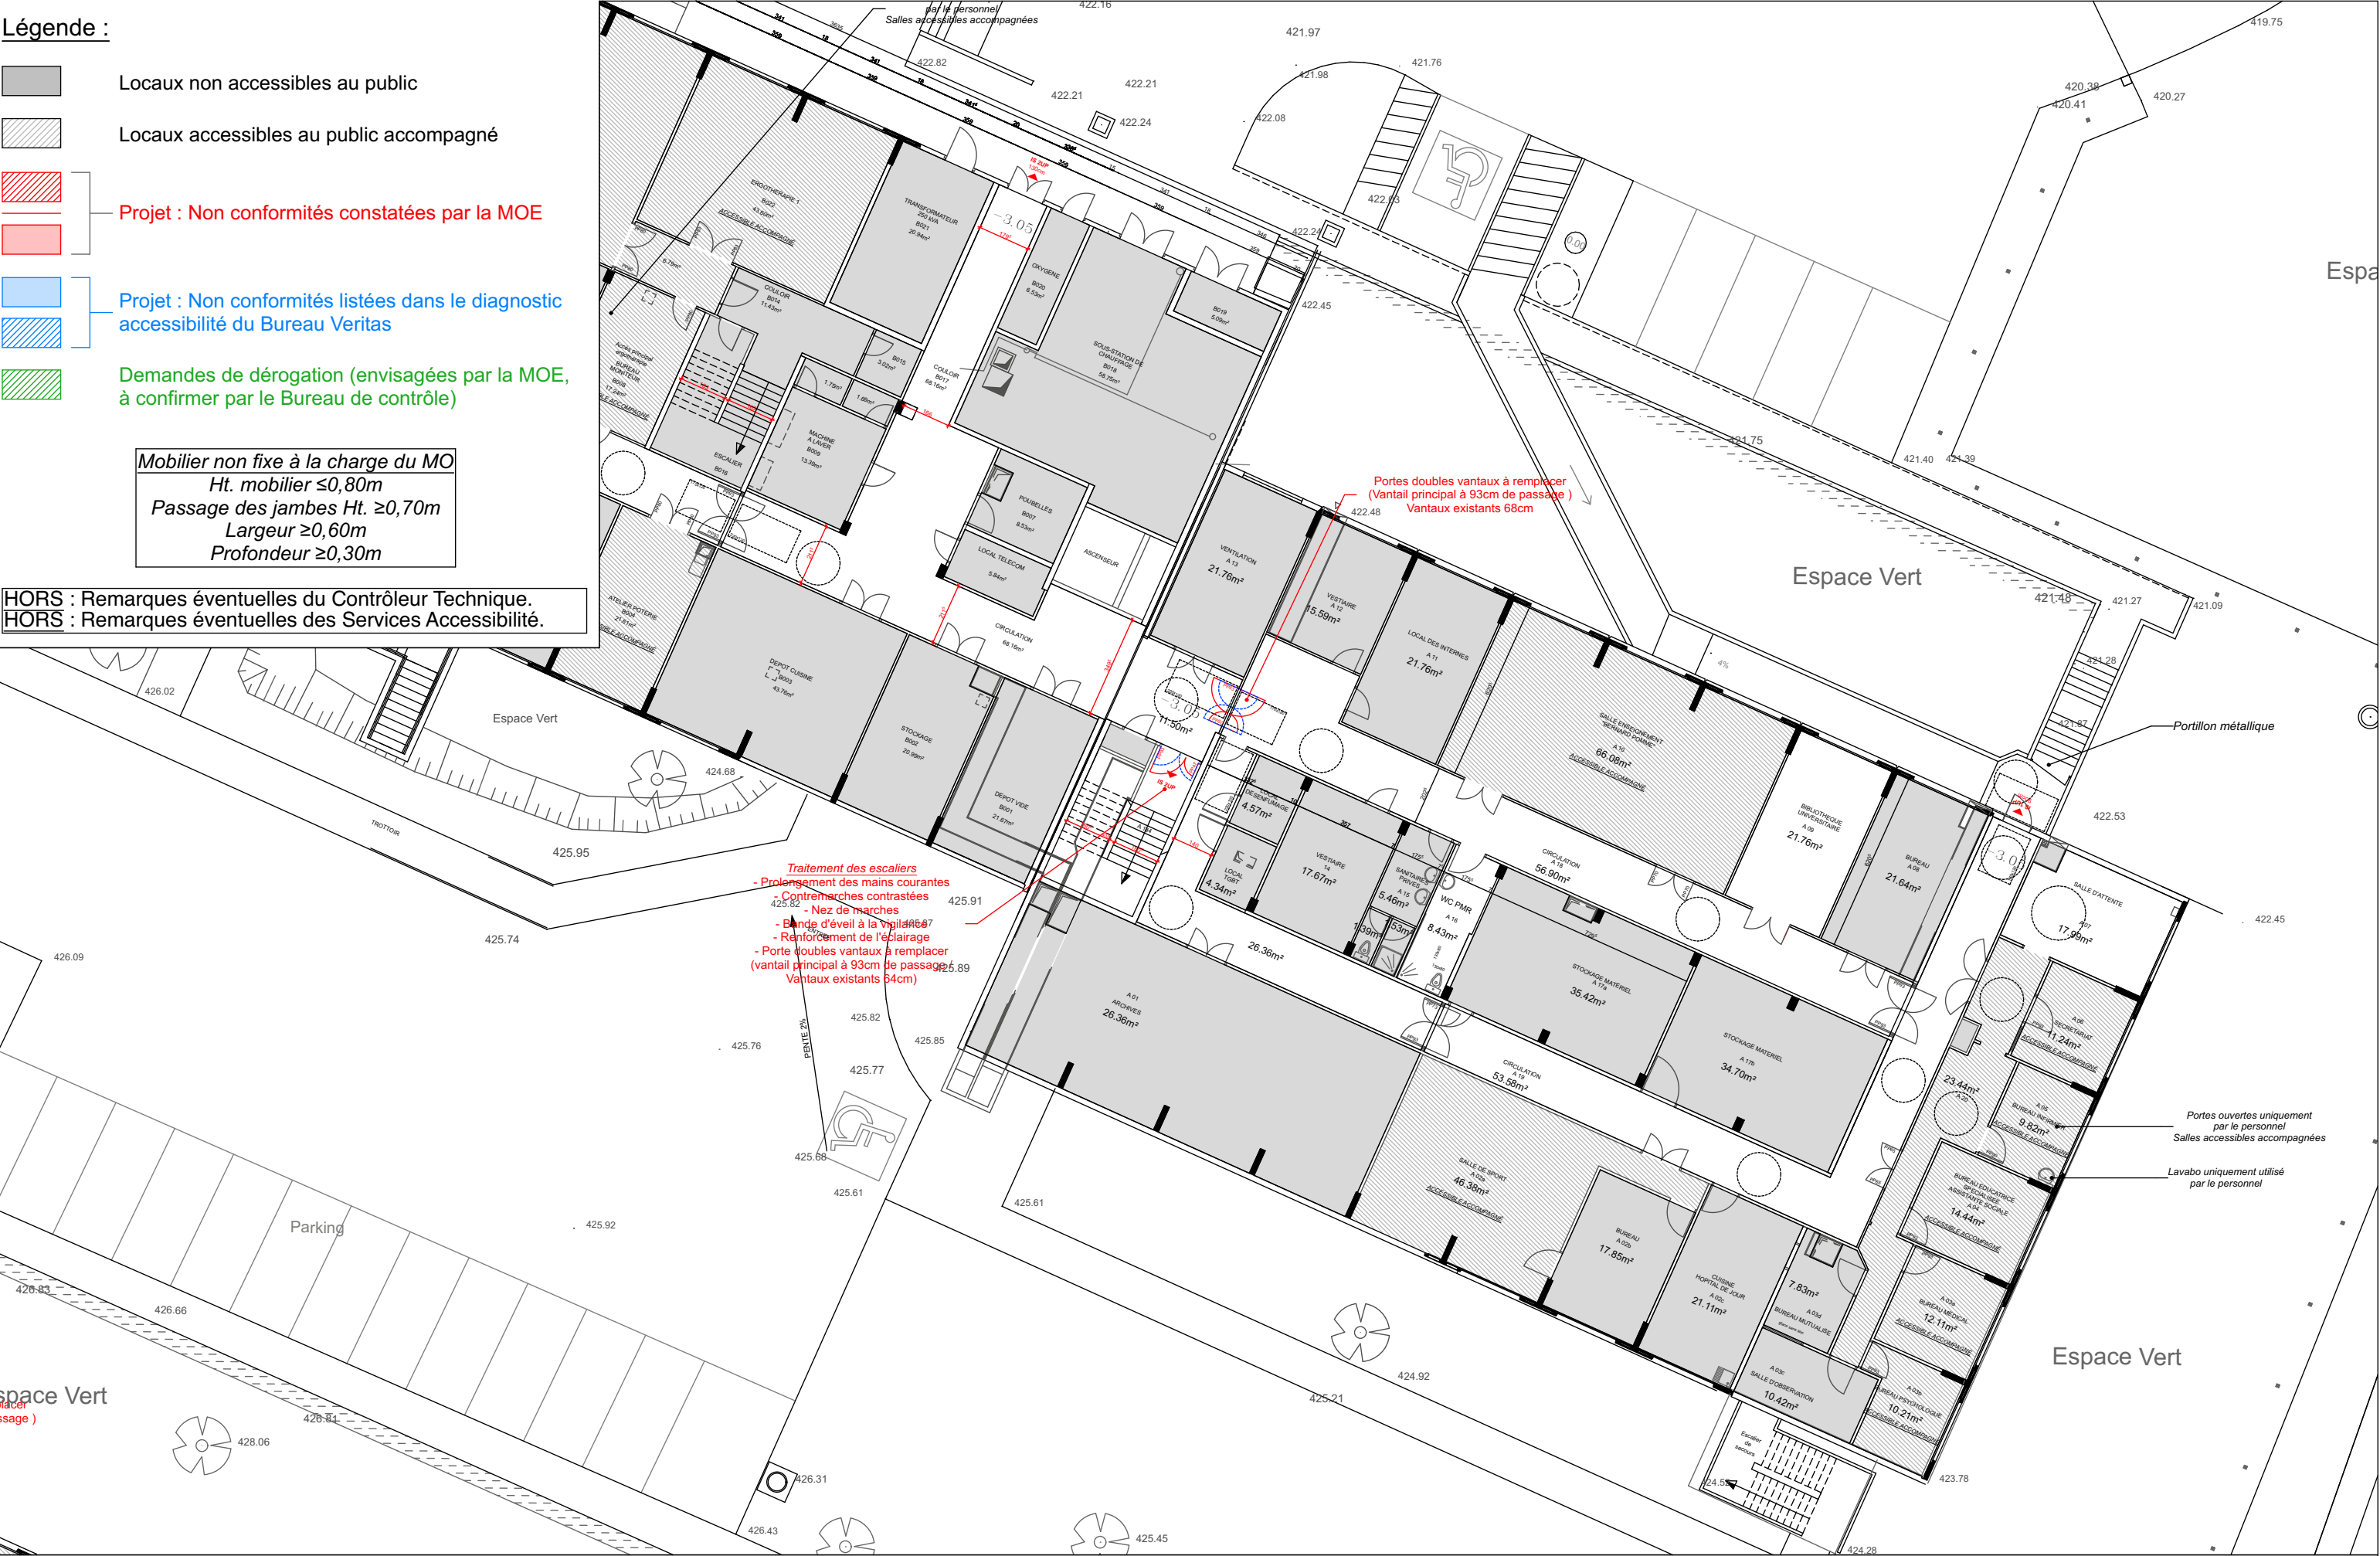


Légende :

- Locaux non accessibles au public
- Locaux accessibles au public accompagné
- Projet : Non conformités constatées par la MOE
- Projet : Non conformités listées dans le diagnostic
accessibilité du Bureau Veritas
- Demandes de dérogation (envisagées par la MOE,
à confirmer par le Bureau de contrôle)

Mobilier non fixe à la charge du MO
Ht. mobilier ≤0,80m
Passage des jambes Ht. ≥0,70m
Largeur ≥0,60m
Profondeur ≥0,30m

HORS : Remarques éventuelles du Contrôleur Technique.
HORS : Remarques éventuelles des Services Accessibilité.

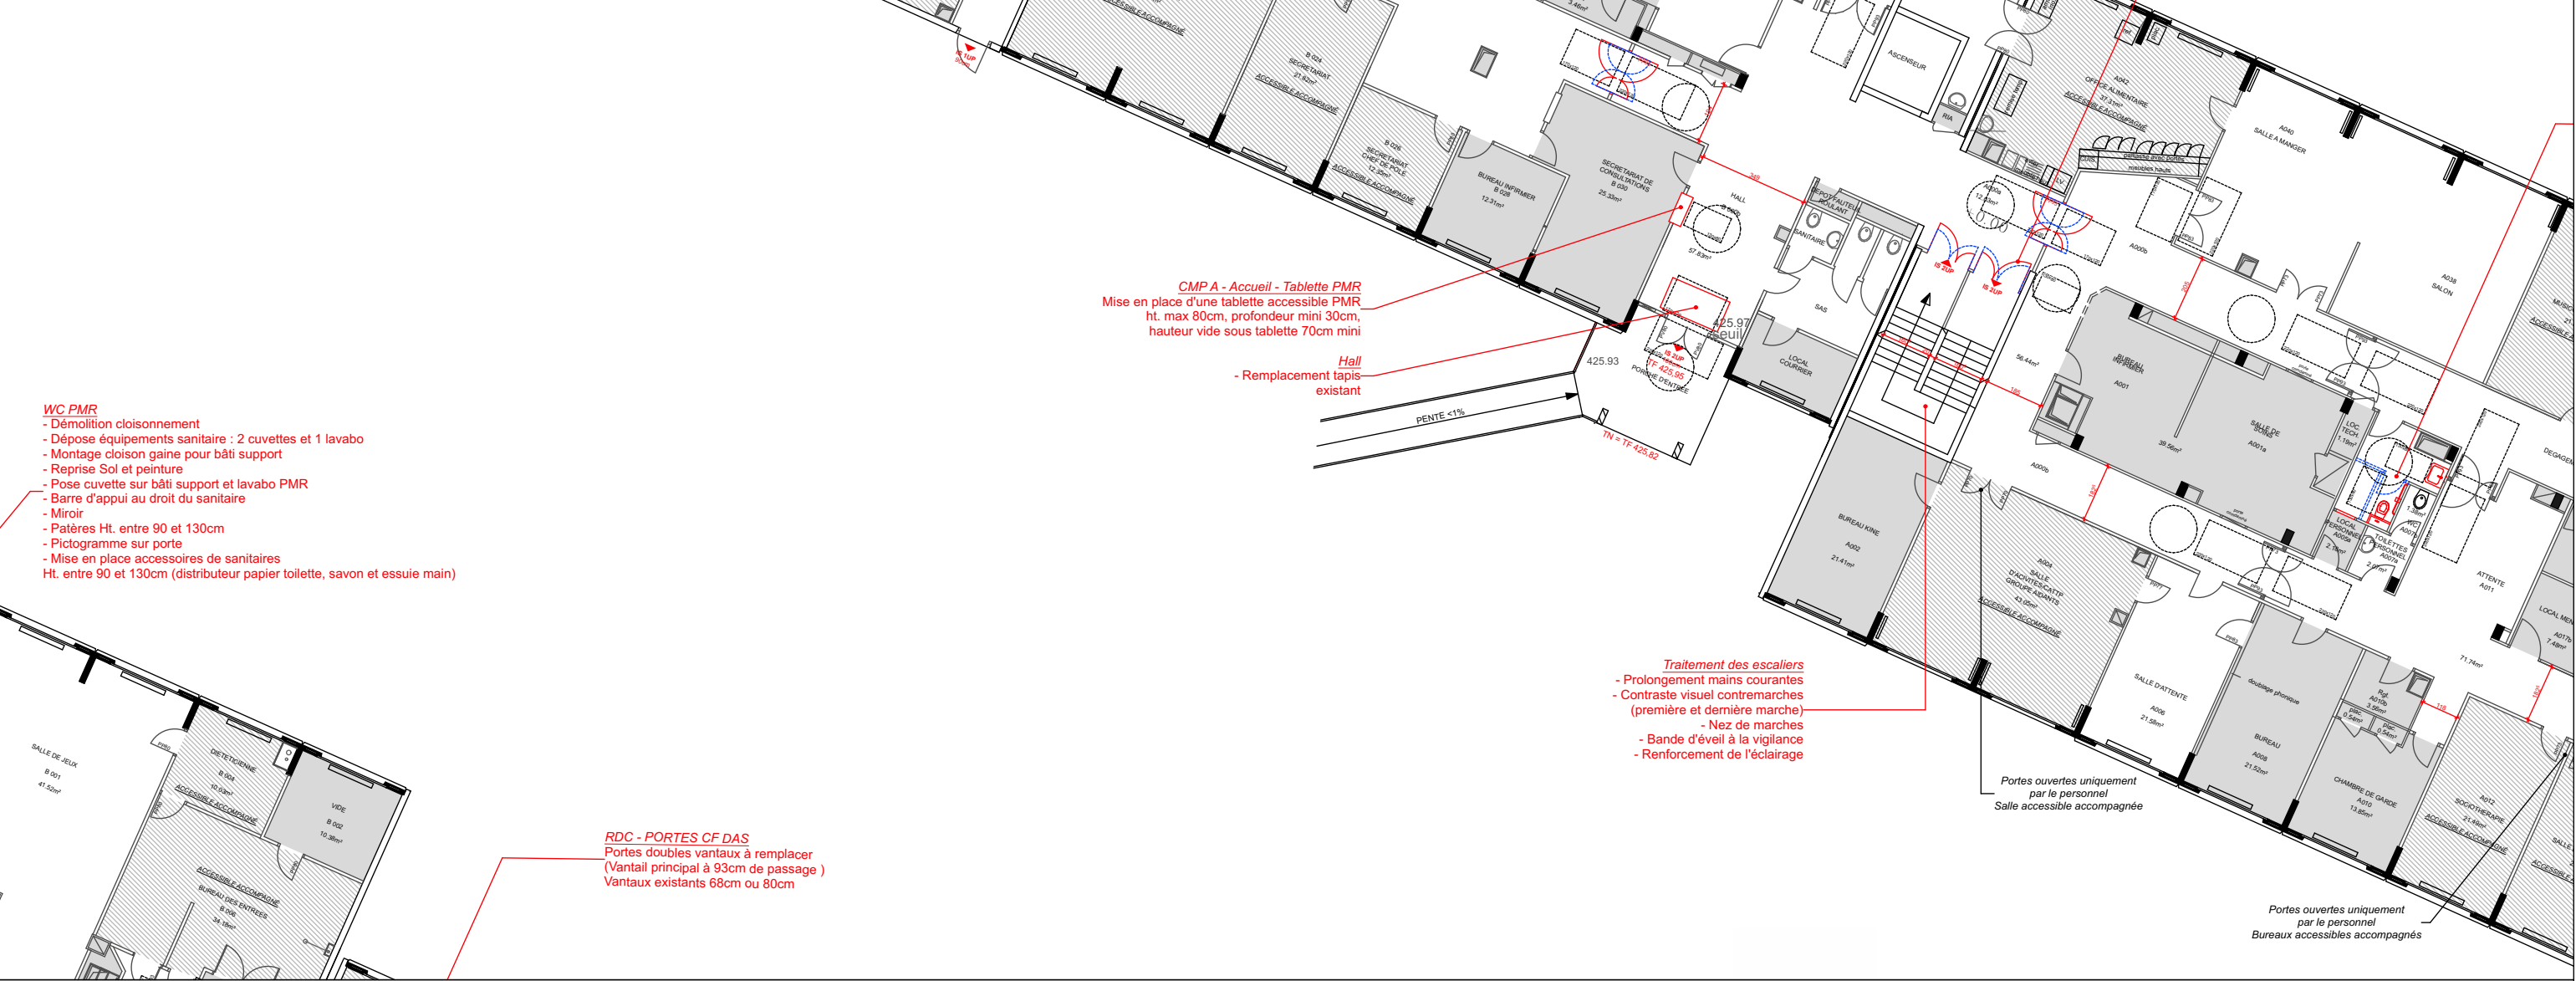


Légende :

- Locaux non accessibles au public
- Locaux accessibles au public accompagné
- Projet : Non conformités constatées par la MOE
- Projet : Non conformités listées dans le diagnostic
accessibilité du Bureau Veritas
- Demandes de dérogation (envisagées par la MOE,
à confirmer par le Bureau de contrôle)

Mobilier non fixe à la charge du MO
Ht. mobilier ≤0,80m
Passage des jambes Ht. ≥0,70m
Largeur ≥0,60m
Profondeur ≥0,30m

HORS : Remarques éventuelles du Contrôleur Technique.
HORS : Remarques éventuelles des Services Accessibilité.

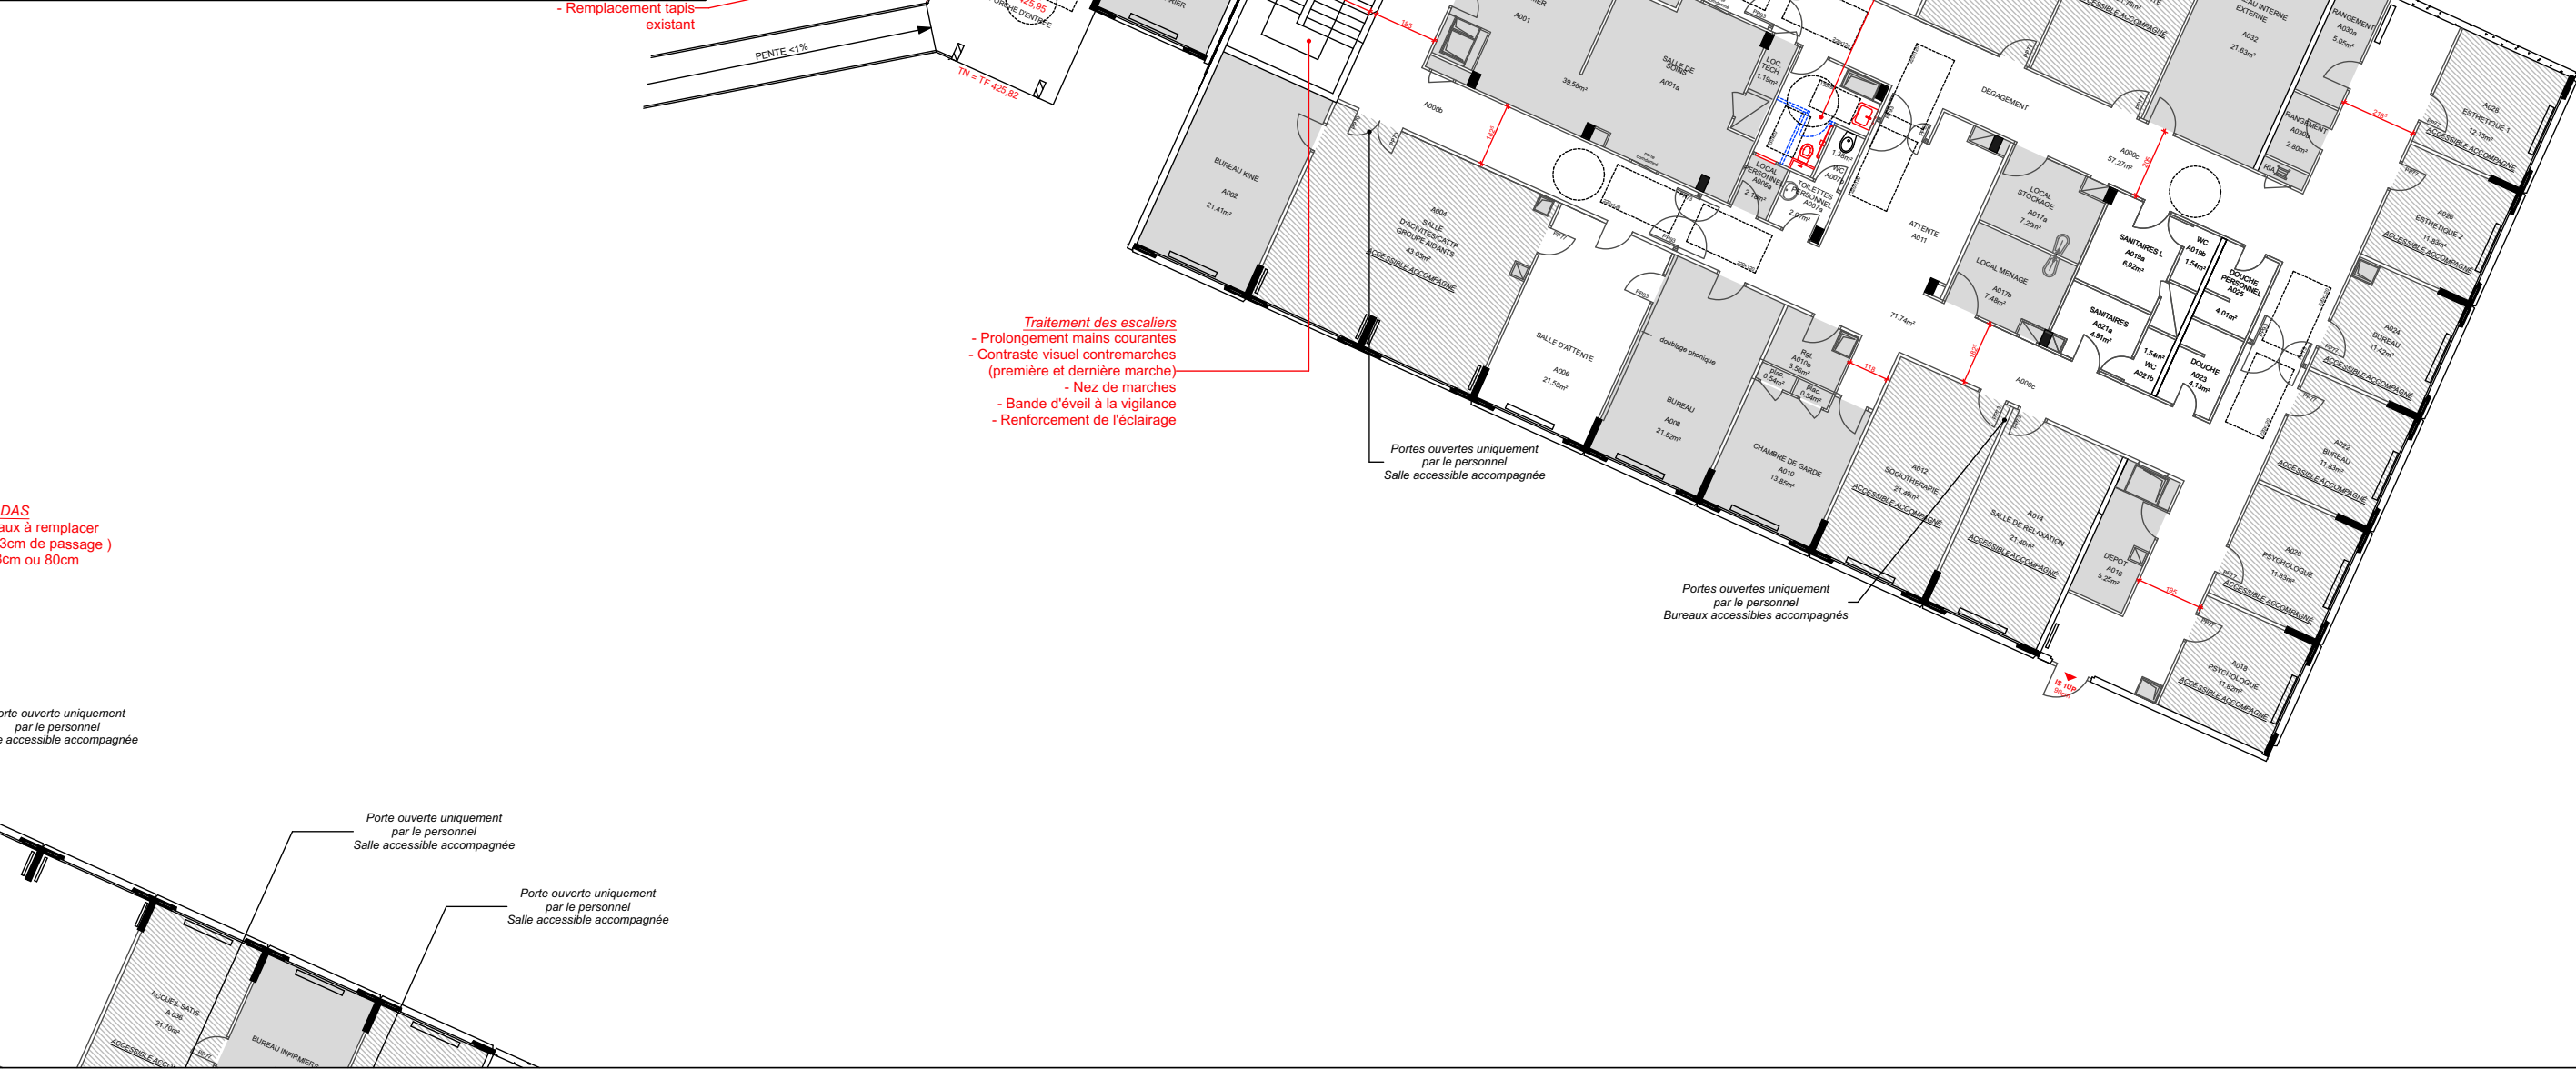


PORTES CF
Portes doubles vantaux à remplacer
(Vantail principal à 93cm de passage)
Vantaux existants 68cm

Légende :

- Locaux non accessibles au public
- Locaux accessibles au public accompagné
- Projet : Non conformités constatées par la MOE
- Projet : Non conformités listées dans le diagnostic
accessibilité du Bureau Veritas
- Demandes de dérogation (envisagées par la MOE,
à confirmer par le Bureau de contrôle)

Mobilier non fixe à la charge du MO
Ht. mobilier ≤0,80m
Passage des jambes Ht. ≥0,70m
Largeur ≥0,60m
Profondeur ≥0,30m

HORS : Remarques éventuelles du Contrôleur Technique.
HORS : Remarques éventuelles des Services Accessibilité.

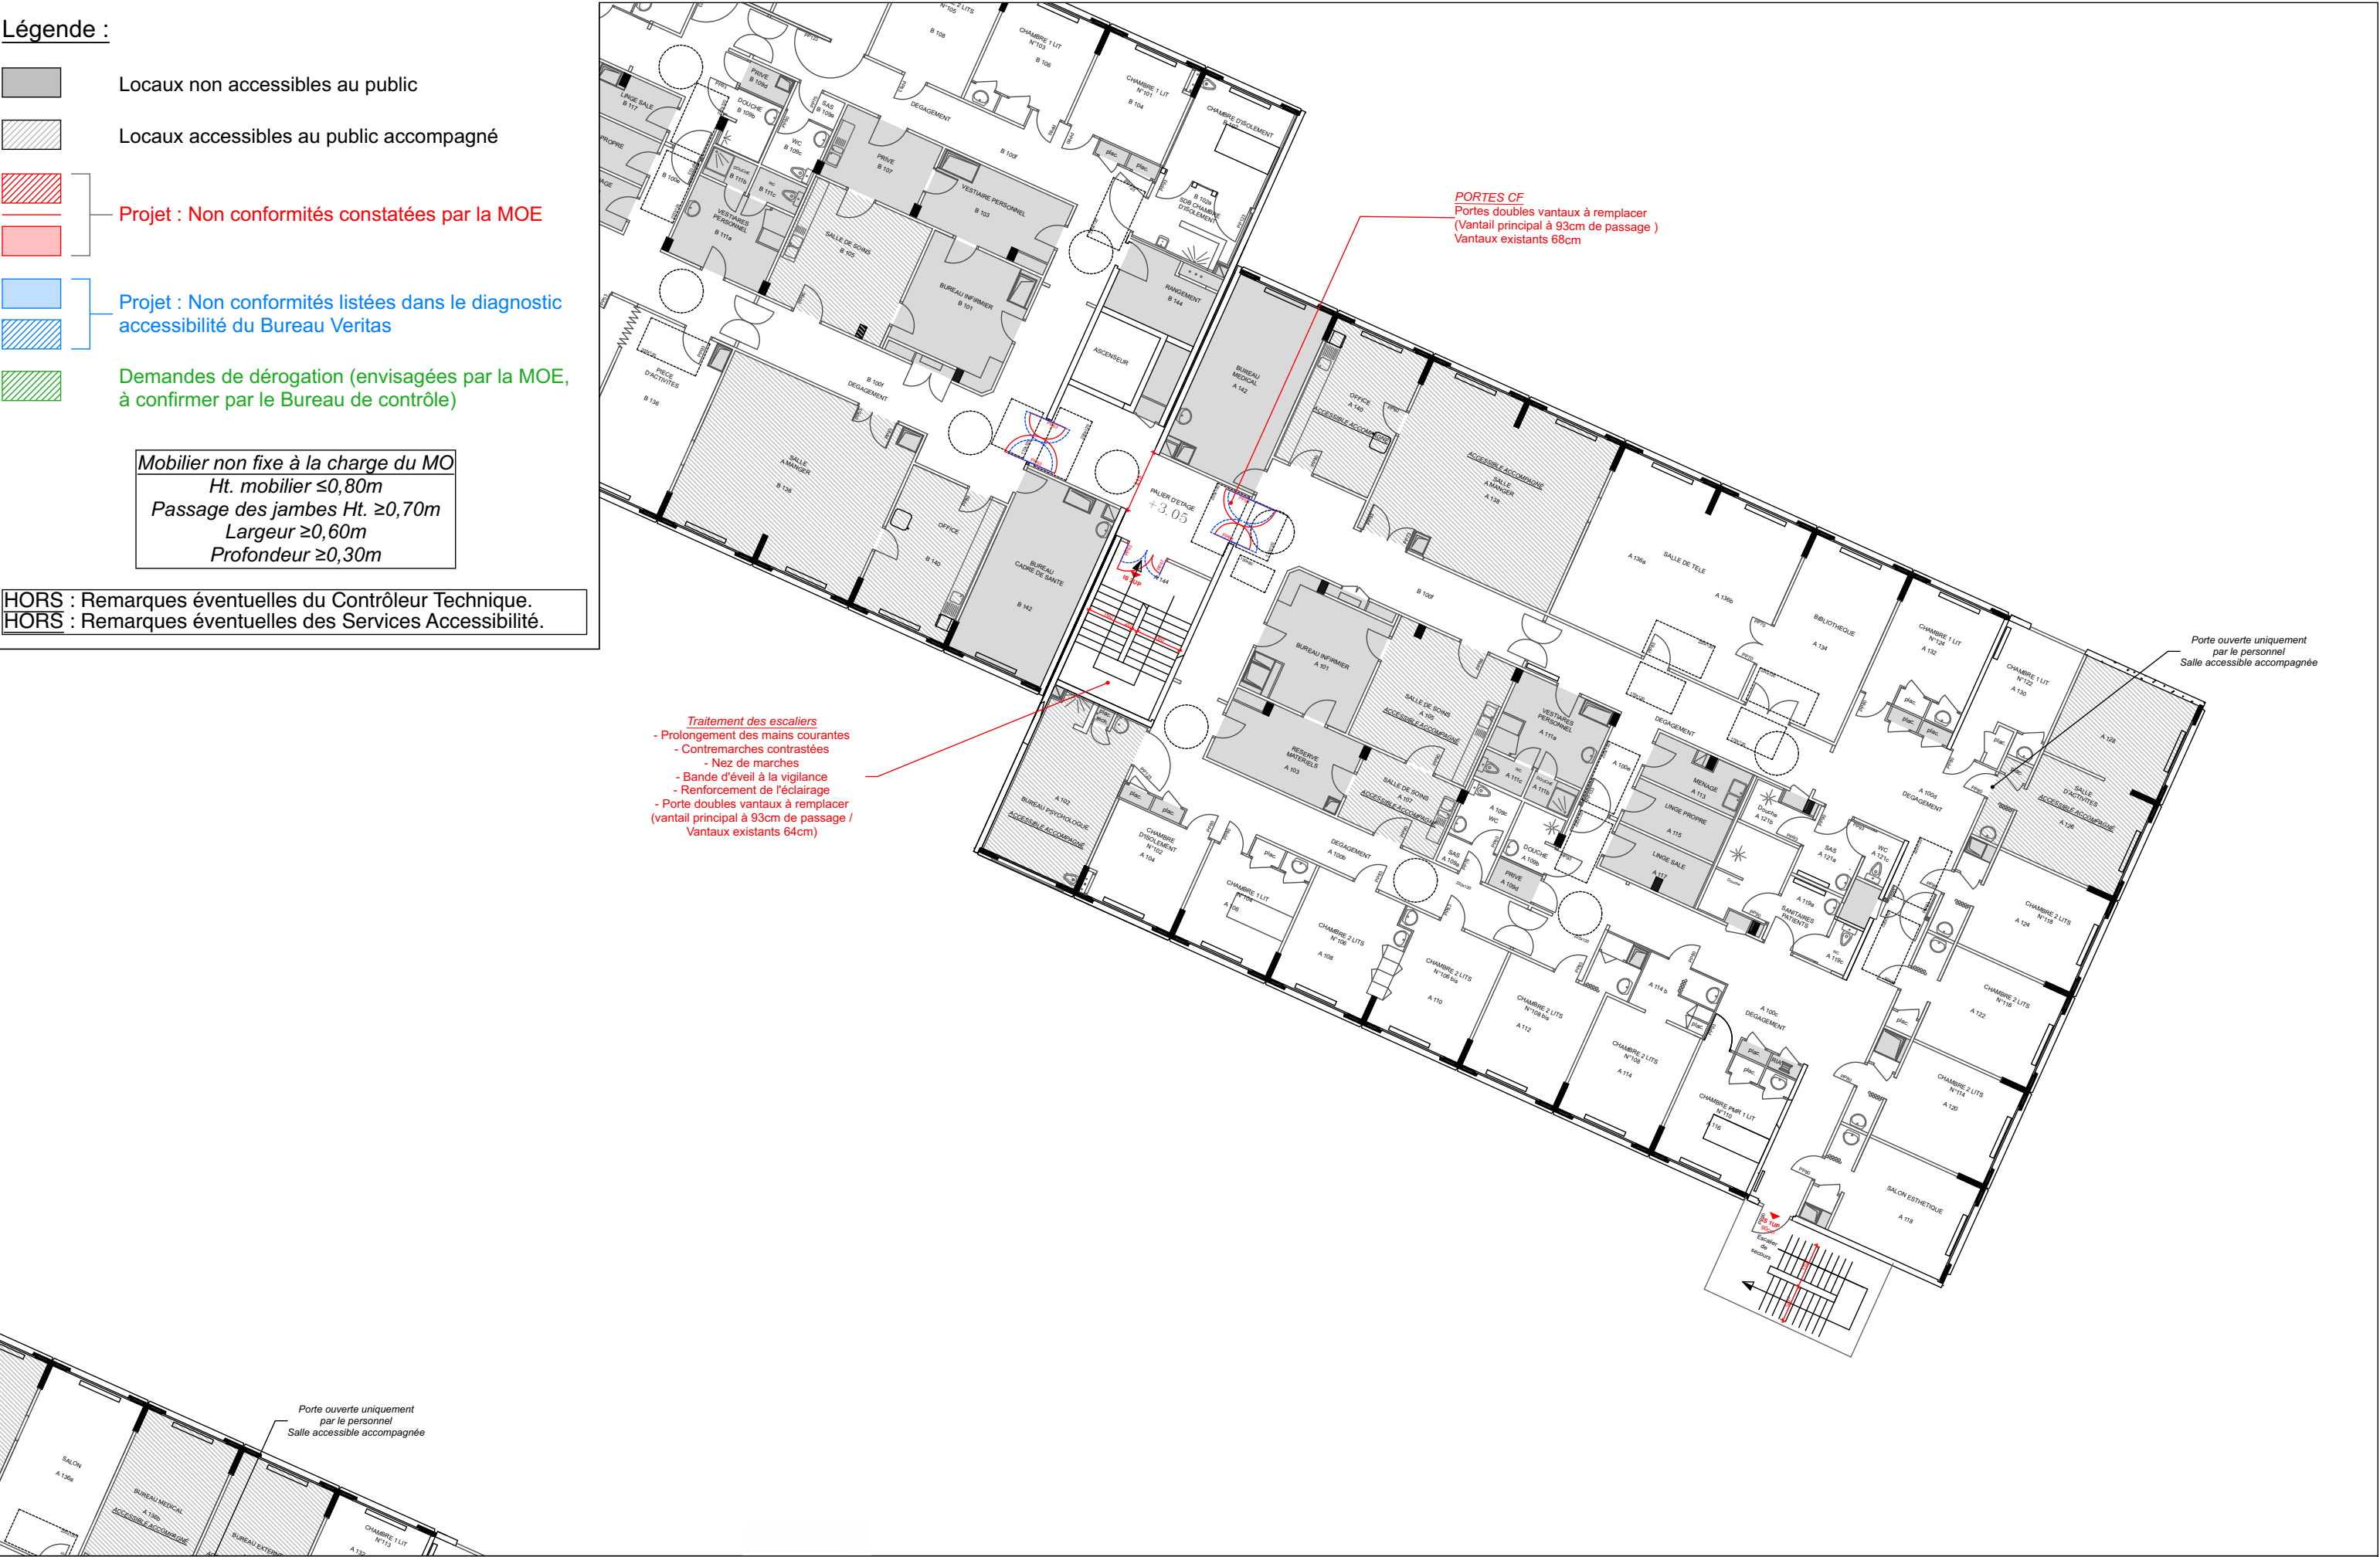

Le diagramme est organisé en deux colonnes. La colonne de gauche contient six rectangles de couleur et de motif variés, regroupés par des accolades à droite. La colonne de droite contient les descriptions correspondantes pour chaque groupe.

Accessibilité	Statut de conformité
Locaux non accessibles au public	
Locaux accessibles au public accompagné	
Projet : Non conformités constatées par la MOE	
Projet : Non conformités listées dans le diagnostic accessibilité du Bureau Veritas	
Demandes de dérogation (envisagées par la MOE, à confirmer par le Bureau de contrôle)	

Mobilier non fixe à la charge du MO Ht. mobilier $\leq 0,80m$ Passage des jambes Ht. $\geq 0,70m$ Largeur $\geq 0,60m$ Profondeur $\geq 0,30m$
--

HORS : Remarques éventuelles du Contrôleur Technique.
HORS : Remarques éventuelles des Services Accessibilité.



PORTES CF
Portes doubles vantaux à remplace
Vantail principal à 93cm de passa
/vantaux existants 68cm

- Prolongement des mains courantes
- Contremarches contrastées
 - Nez de marches
- Bande d'éveil à la vigilance
- Renforcement de l'éclairage
- Porte doubles vantaux à remplacer (vantail principal à 93cm de passage, Vantaux existants 64cm)

Légende :

- Locaux non accessibles au public
- Locaux accessibles au public accompagné
- Projet : Non conformités constatées par la MOE
- Projet : Non conformités listées dans le diagnostic
accessibilité du Bureau Veritas
- Demandes de dérogation (envisagées par la MOE,
à confirmer par le Bureau de contrôle)

Mobilier non fixe à la charge du MO
Ht. mobilier ≤0,80m
Passage des jambes Ht. ≥0,70m
Largeur ≥0,60m
Profondeur ≥0,30m

HORS : Remarques éventuelles du Contrôleur Technique.
HORS : Remarques éventuelles des Services Accessibilité.

