

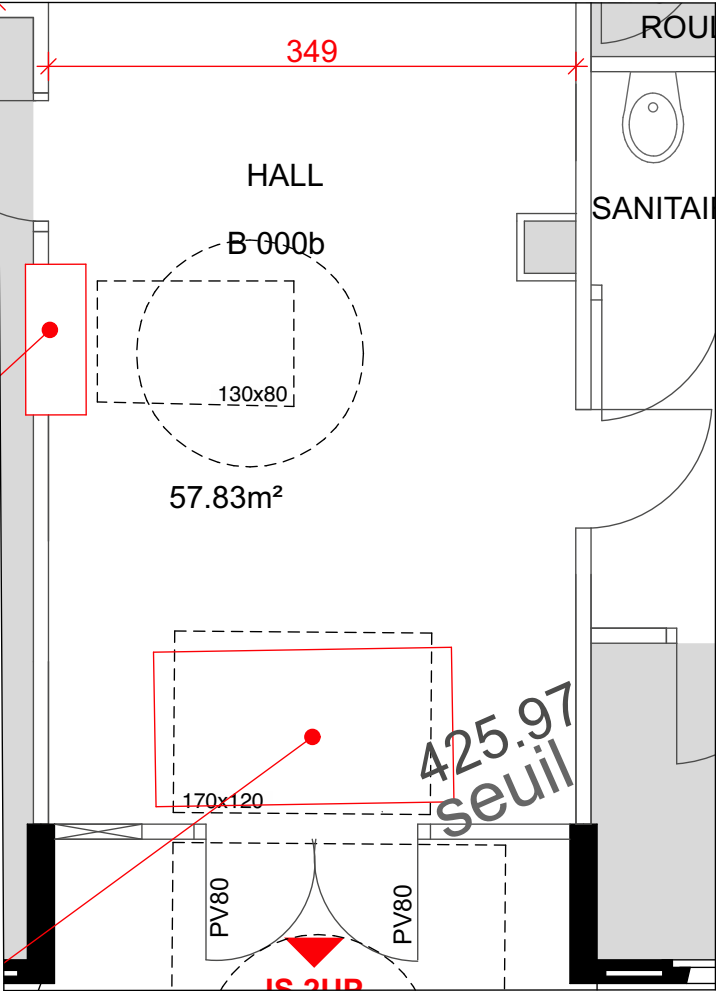
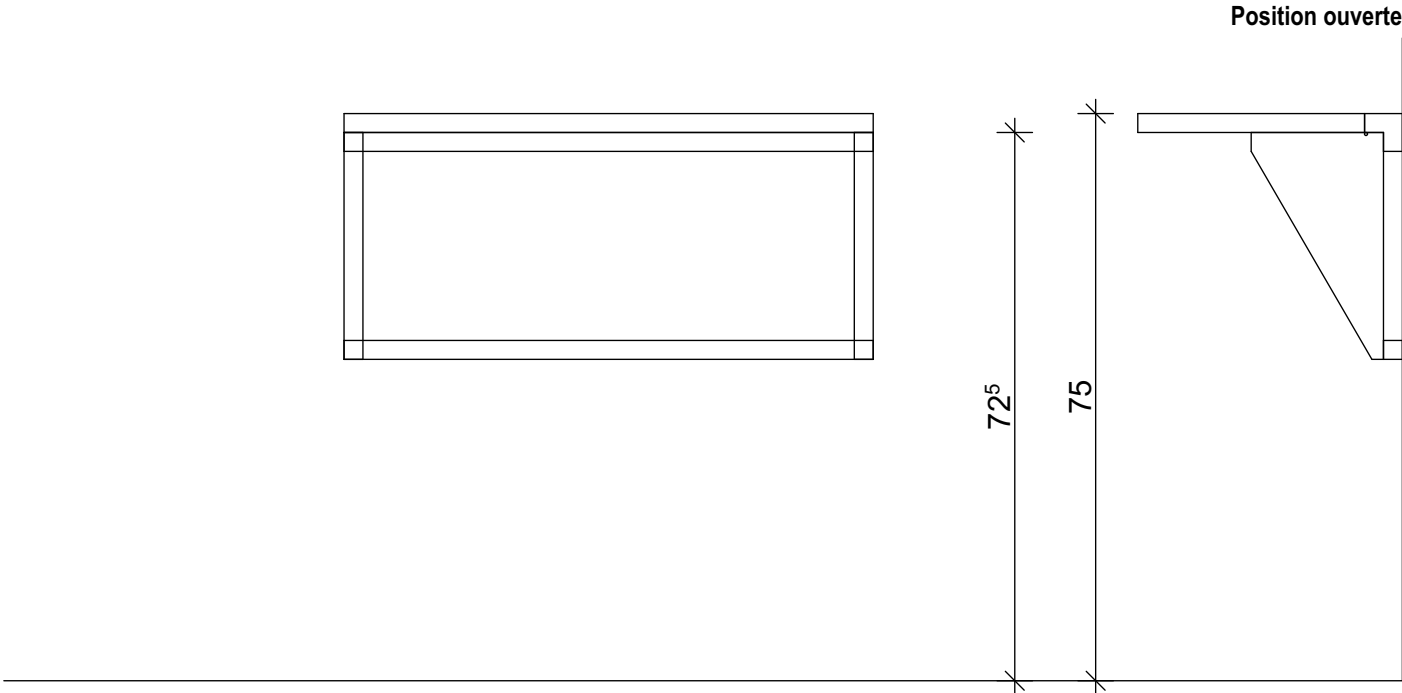
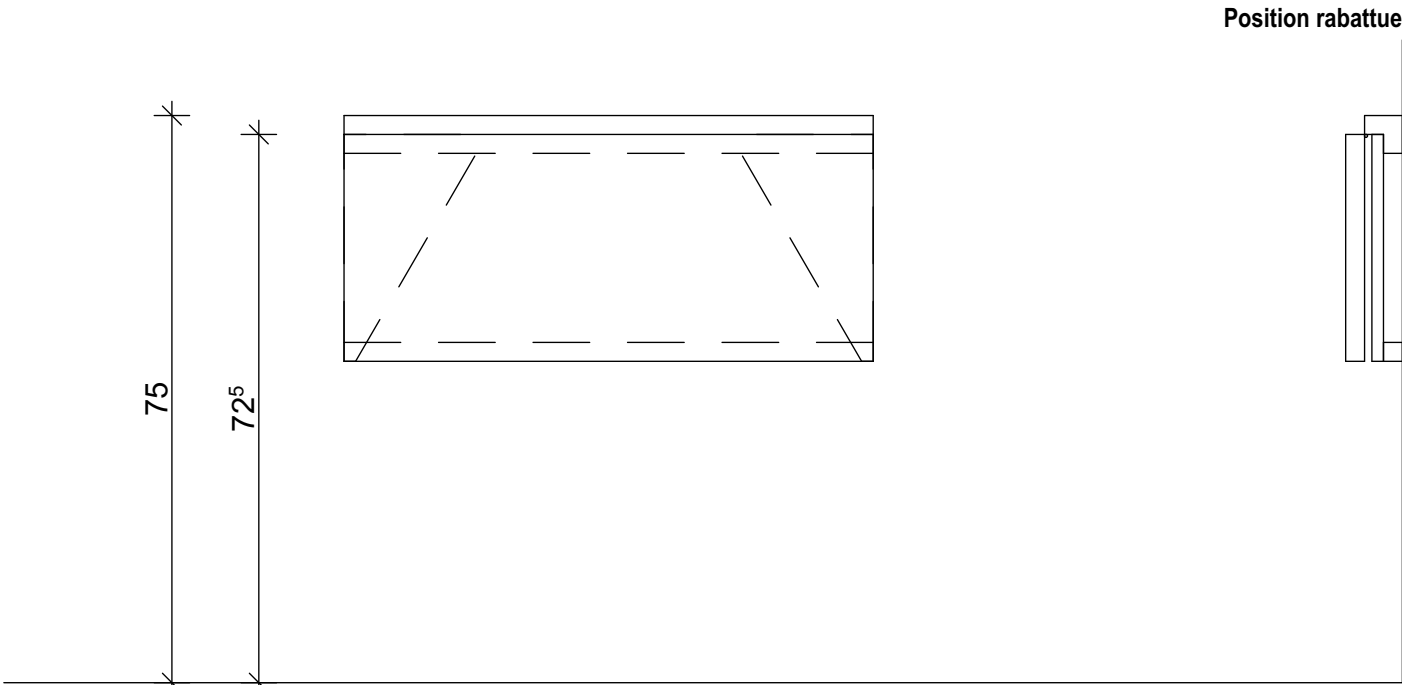


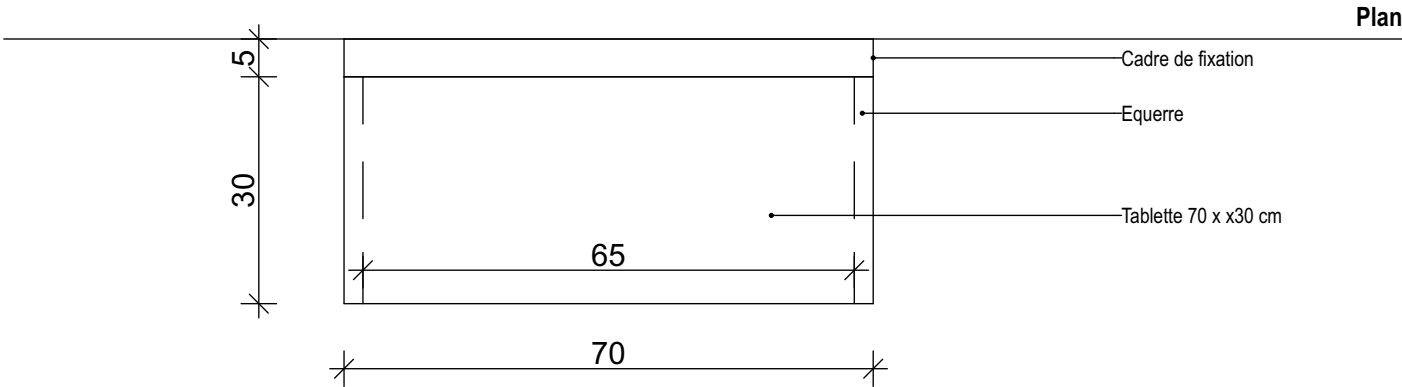


Accueil - Tablette PMR

- Mise en place d'une tablette PMR accessible PMR


ht. max 80cm,
profondeur mini 30cm,
hauteur vide sous tablette 70cm mini
système rabattable

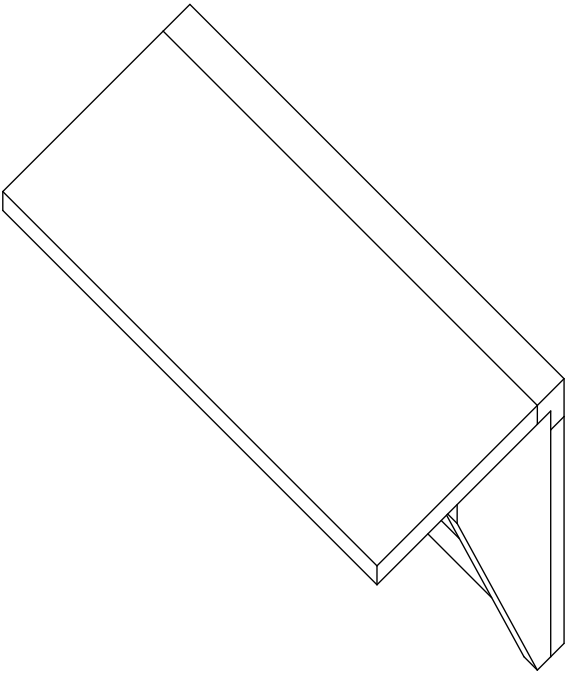


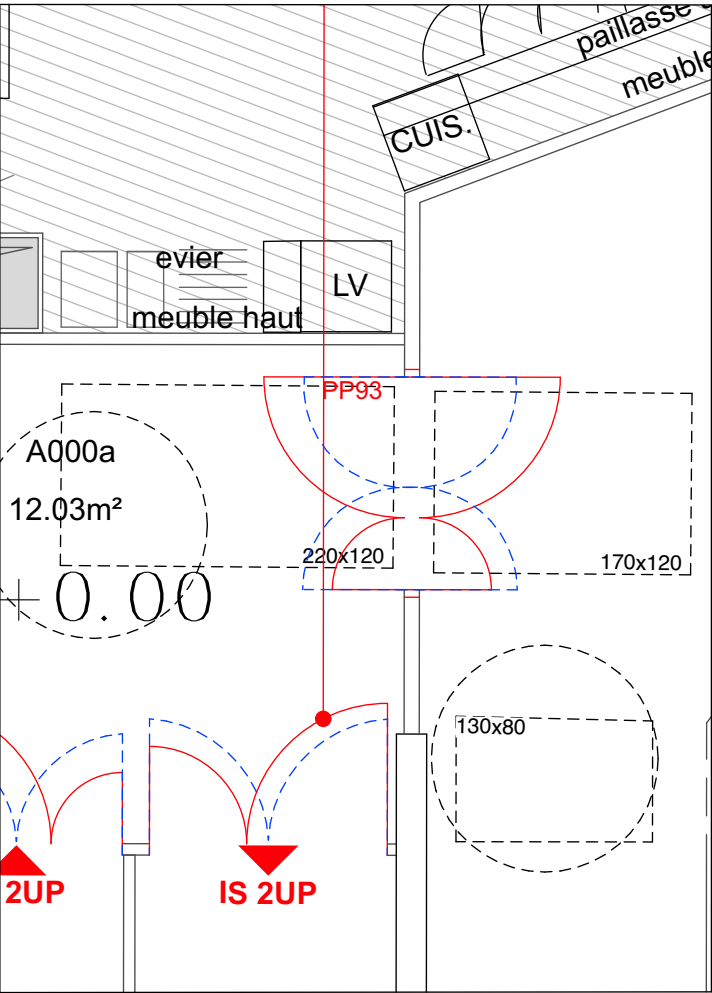


Porte DAS

- Remplacement bloc porte CF double vantaux de 80 cm par bloc porte tiercé
- avec un vantail de 90 cm de passage + 1 vantail 60 cm
- va et vient
- coupe-feu EI30 selon la norme EN 13501-2
- dispositif actionné de sécurité reliée à la centrale SSI
- accessoires et asservissement DAS
- porte normalement ouverte (Ventouse et ferme-porte)
- fermeture automatique
- Oculus vitré EI30

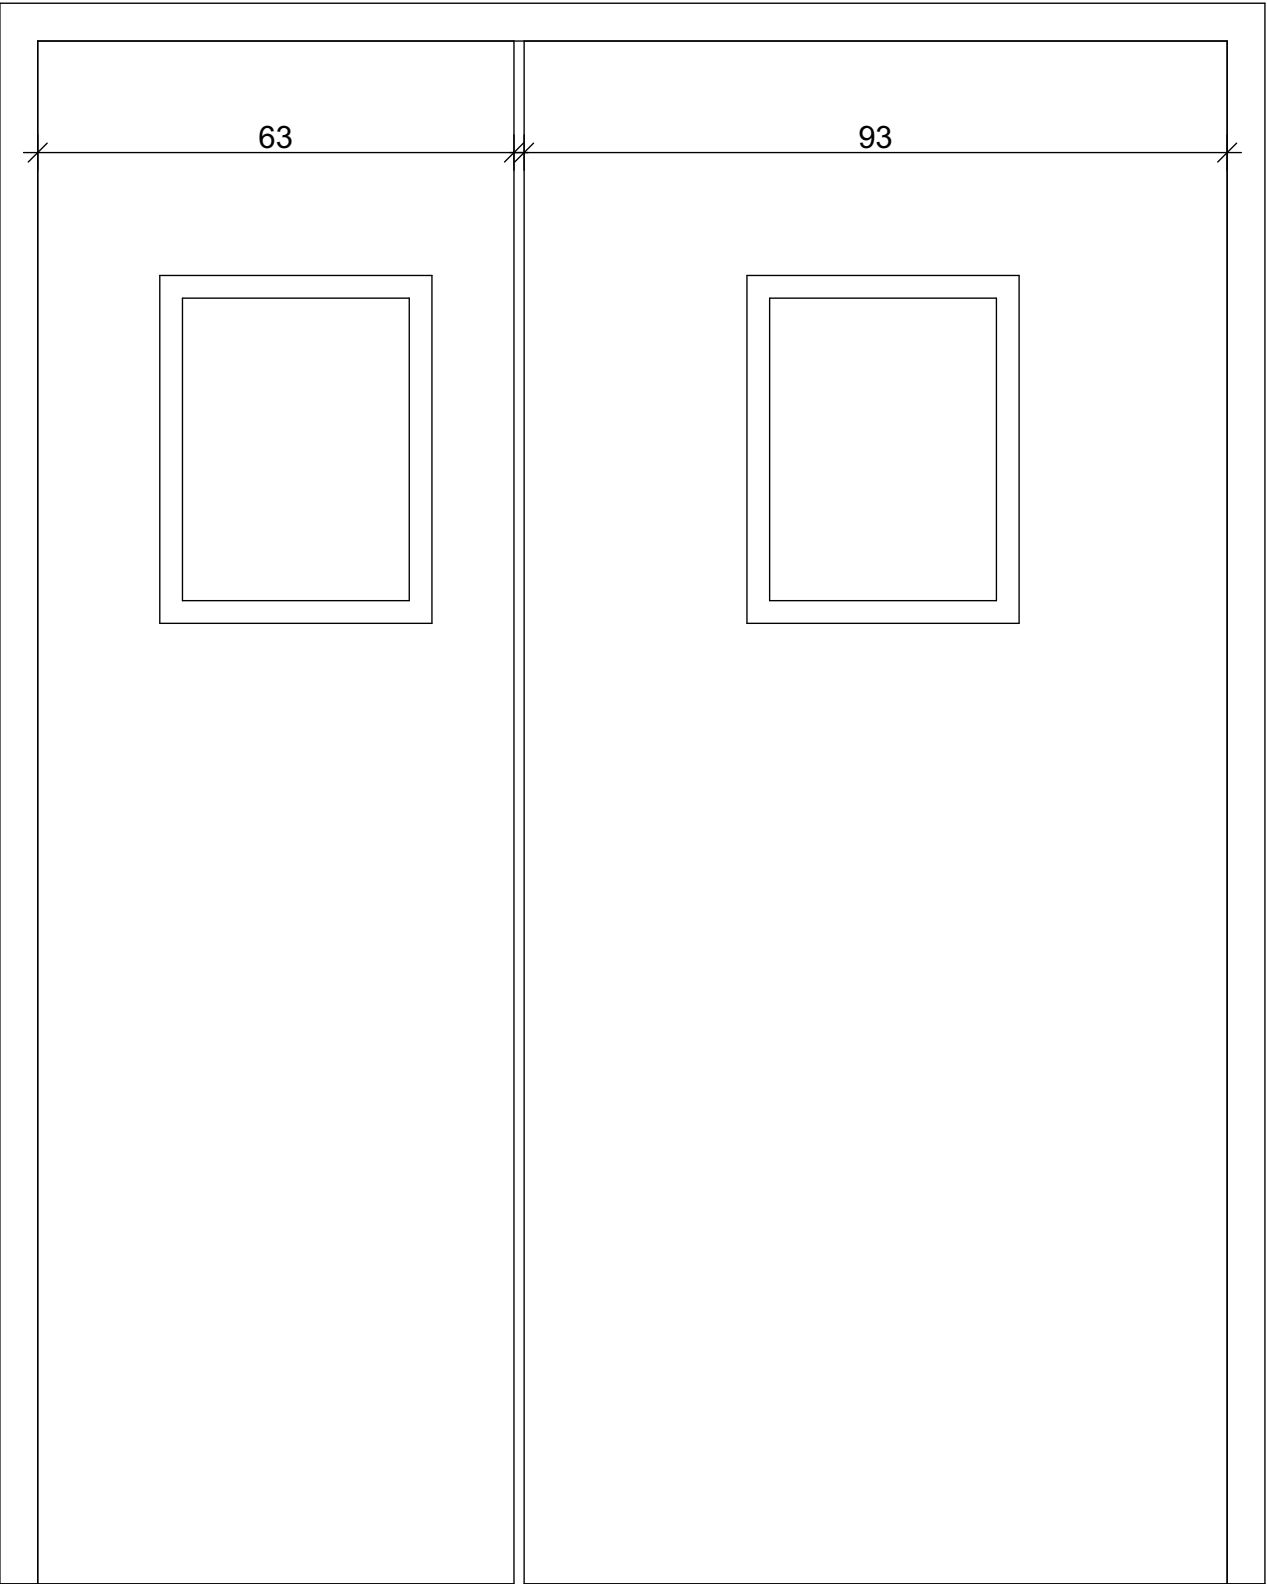

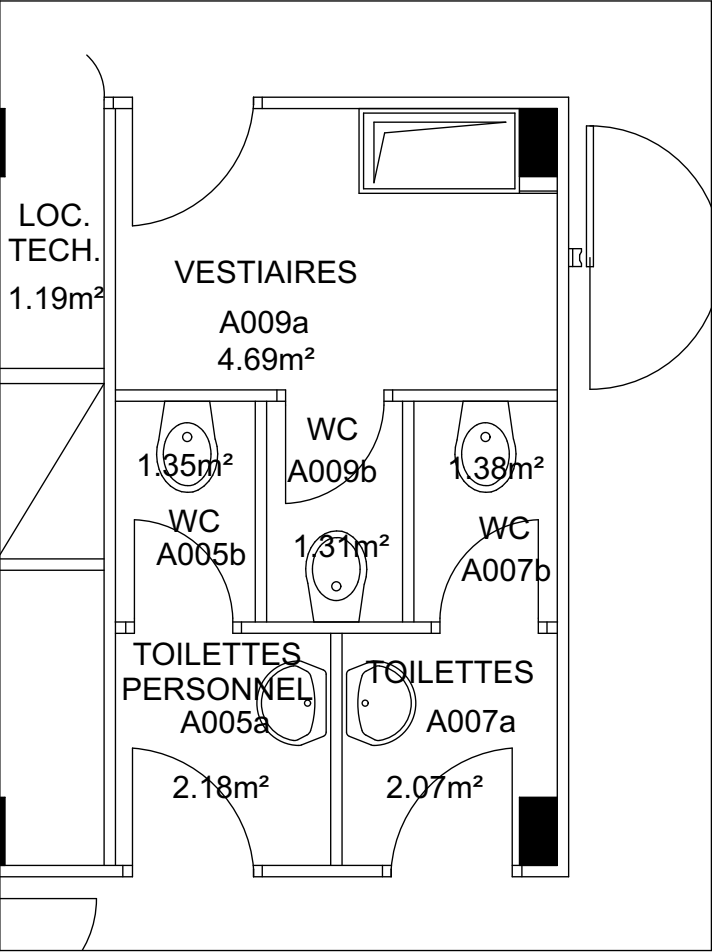

EXISTANT

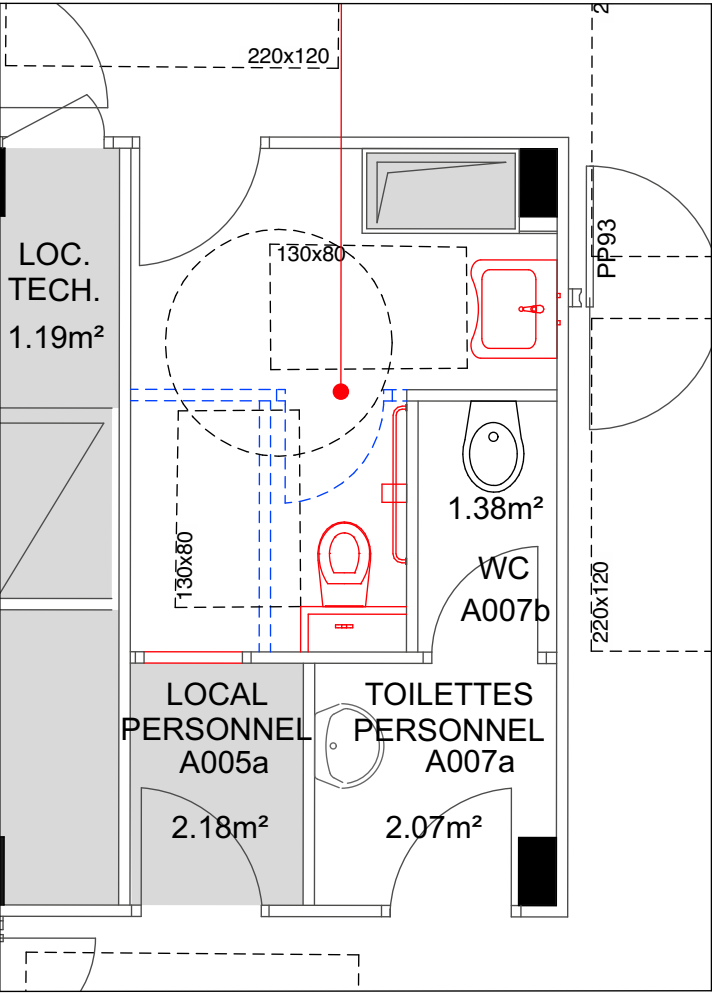

PROJET

Aménagement Sanitaire PMR

- Démolition cloisonnement sous section 3, faux plafond
- Dépose équipements sanitaire : 2 cuvettes et 1 lavabo
- Montage cloison gaine pour bâti support
- Reprise sol et peinture - ragréage, sol souple avec remontée en plinthe, peinture lessivable
- Montage faux plafond dalles
- Pose cuvette sur bâti support et lavabo PMR
- Barre d'appui au droit du sanitaire
- Miroir
- Patères Ht. entre 90 et 130cm
- Pictogrammes sur portes
- Mise en place accessoires de sanitaires Ht. entre 90 et 130cm (distributeur papier toilette, savon et essuie main)

