


Sondim B
 28 Route de Landrevies
 59440 Avelin sur Helpe
 Tél: 03 27 61 14 40

Rue Gossuin - Annexe de la Gendarmerie




Plan topographique

PLANN. 1/1	INDICE : A	ECHELLE : 1/200	DATE : 28 AVRIL 2025
Date 28.04.25	Modifications Première édition	! Créé par CL	Vérifié par SC
			Approuvé par SC

LORBAN TP

46 rue des Chasseurs à Pied - BP 40104 - 59570 LA LONGUEVILLE
Tel : 03.27.62.15.76 - Fax : 03.27.65.21.22
E-Mail : lorbantp@lorban.fr

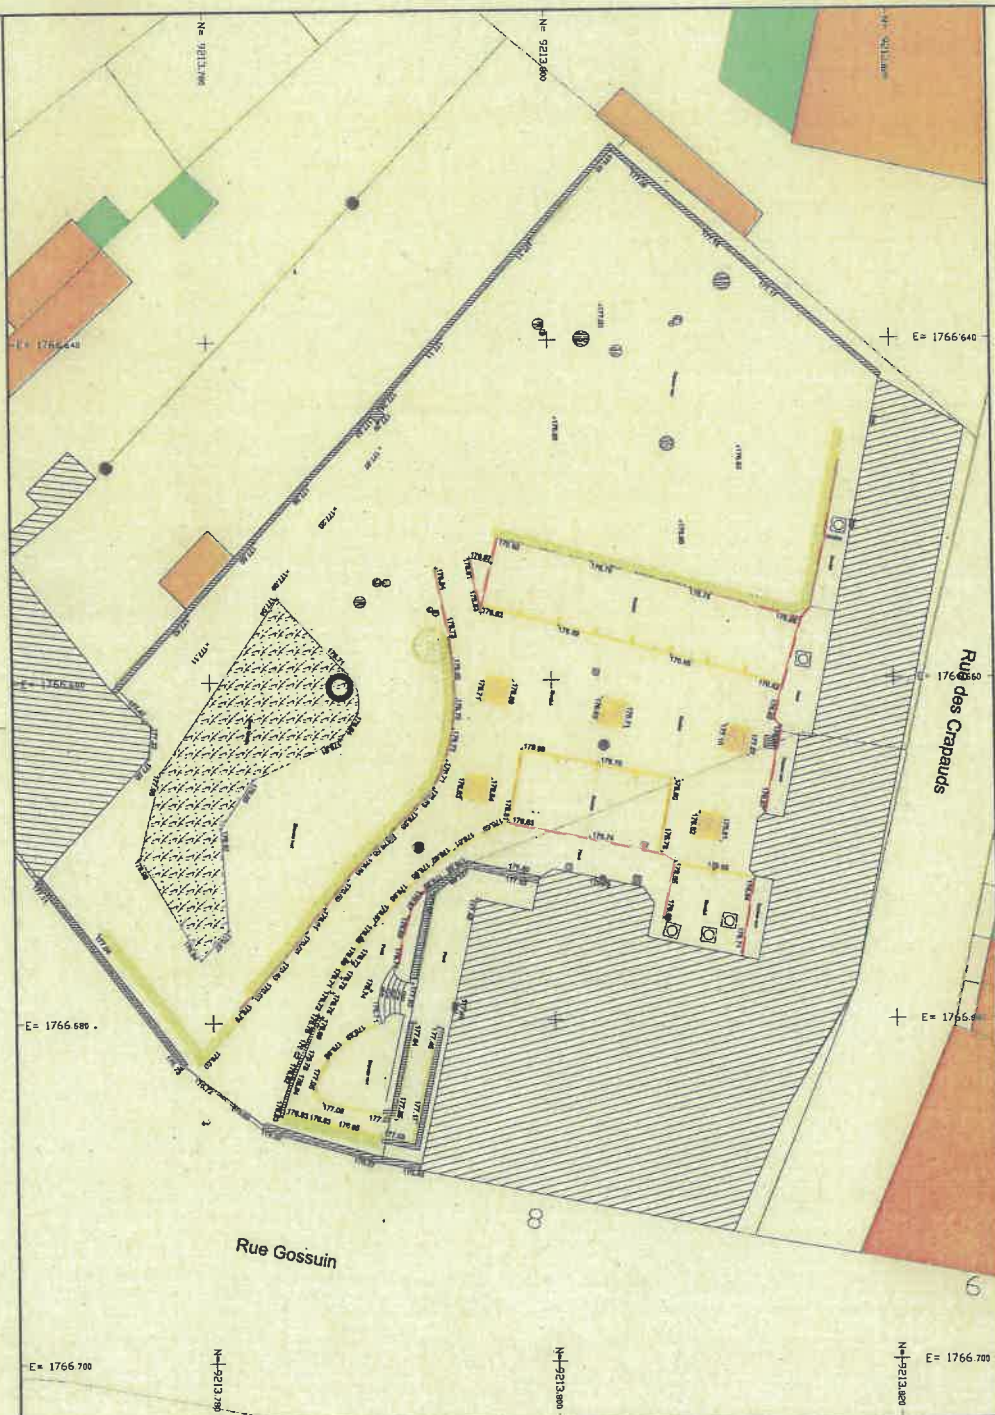

PHASE CONCEPTION			PHASE TRAVAUX														
ESQUISSE	A.V.P.	P.R.O.	MARCHE	E.X.E.	D.O.E.												
COMMUNE D'AVESNES SUR HELPE Rue Gossuin - Annexe de la Gendarmerie  Plan projet Modèle d'ouvrage Gendarmerie Avesnes sur Helpe 29 Route de Landreux 59440 Avesnes sur Helpe Tel. 03.27.61.14.40																	
<table border="1" style="width: 100%;"> <tr> <td>PLAN N° : 1/1</td> <td>INDICE : A</td> <td>ECHELLE : 1/200</td> <td>DATE : 28 Avril 2025</td> </tr> <tr> <td>Date</td> <td>Modifications</td> <td>Créé par</td> <td>Vérifié par</td> </tr> <tr> <td>28.04.25</td> <td>Première édition</td> <td>CL</td> <td>SC</td> </tr> </table>						PLAN N° : 1/1	INDICE : A	ECHELLE : 1/200	DATE : 28 Avril 2025	Date	Modifications	Créé par	Vérifié par	28.04.25	Première édition	CL	SC
PLAN N° : 1/1	INDICE : A	ECHELLE : 1/200	DATE : 28 Avril 2025														
Date	Modifications	Créé par	Vérifié par														
28.04.25	Première édition	CL	SC														
LORBAN TP 48 rue des Chasseurs à Pier - BP 40104 - 59570 LA LONGUEVILLE Tel : 03.27.62.15.76 - Fax : 03.27.65.21.22 E-Mail : lorbanlp@lorban.fr																	

