



PLACE D'ILLKIRCH-GRAFFENSTADEN
QUARTIER LECLERC
670.218.006.Q
BATIMENT 0011

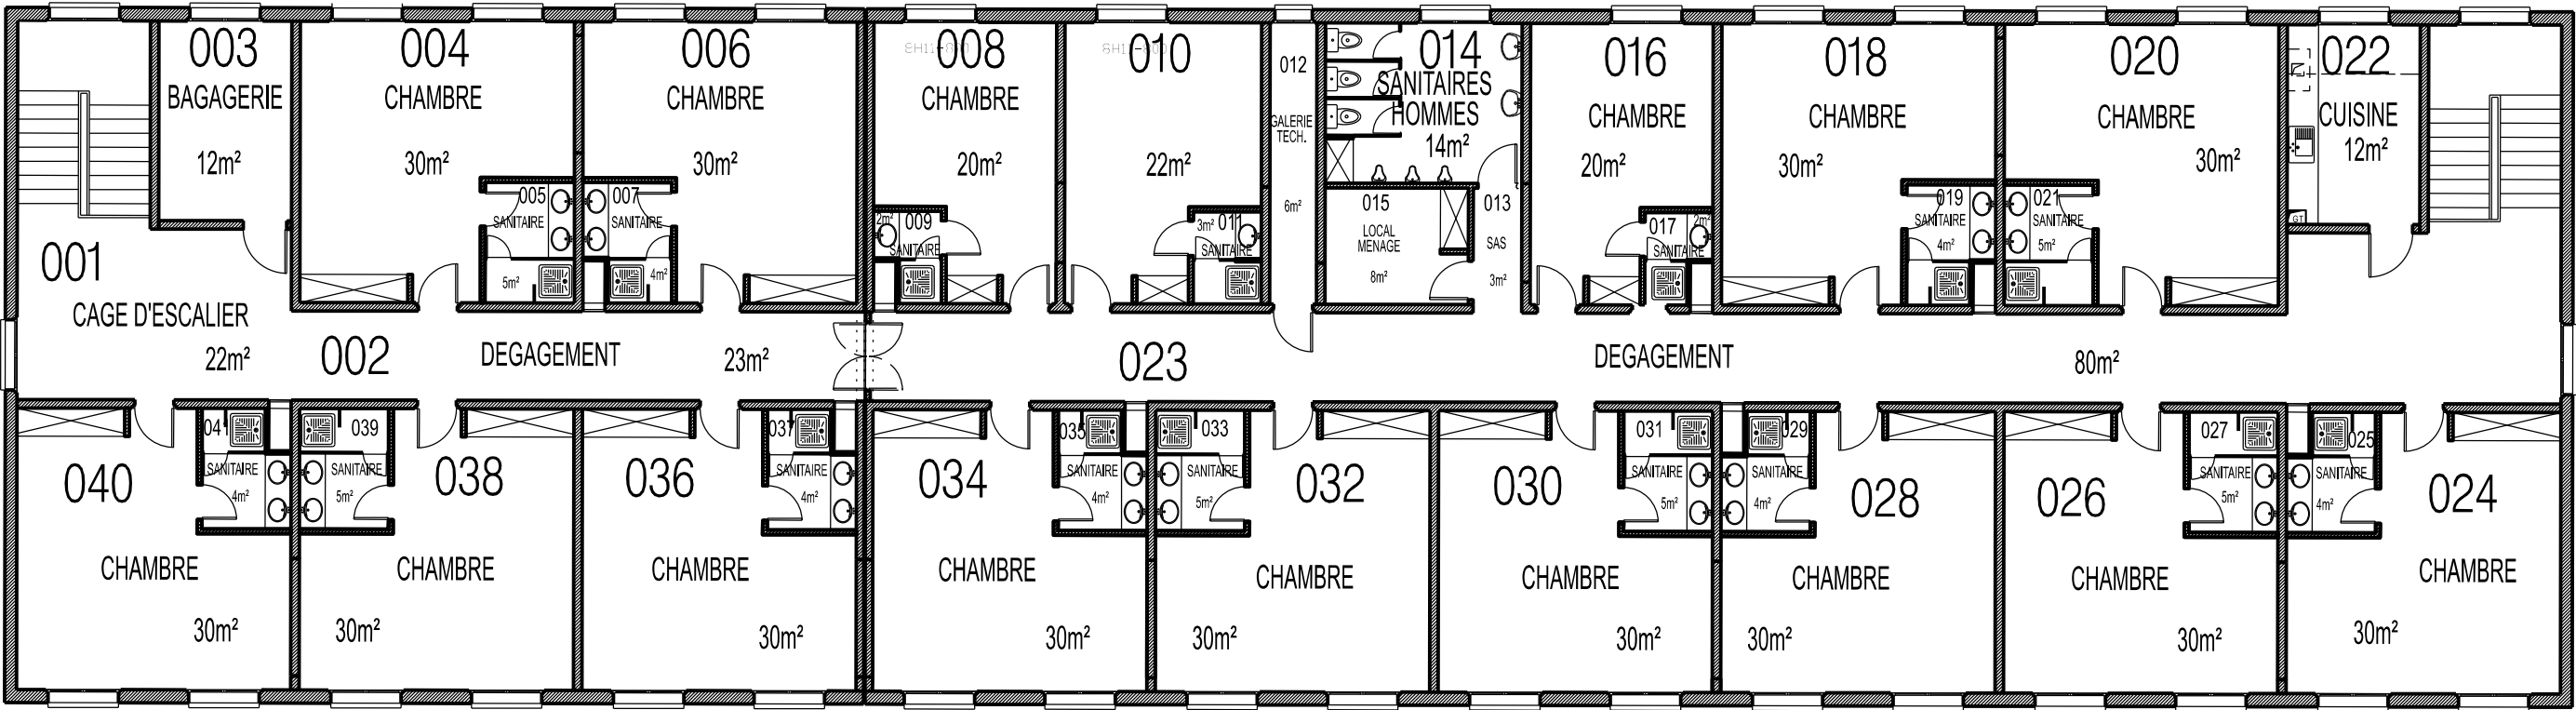

1er ETAGE

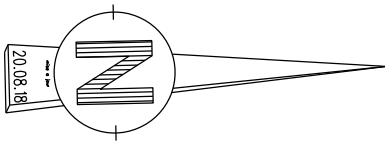

 USID de Strasbourg Haguenau Colmar	Chargé d'affaires : Sébastien LANDAIS Tél 03.63.32..27.07	ILLKIRCH-GRAFFENSTADEN (67) QUARTIER LECLERC BATIMENT 0011 TRAVAUX DE RENOVATION DE 16 CHAMBRES D'HEBERGEMENT DU 1ER ETAGE DOSSIER DE CONSULTATION DES ENTREPRISES			Nom du fichier : 670210006Q_0011_N_01_ATL.dgn			 MINISTÈRE DES ARMÉES ET DES ANCIENS COMBATTANTS <i>Liberté Egalité Fraternité</i>	
	Dessiné par : Corinne GERALDES				 Service d'Infrastructure de la Défense			Numéro d'opération : Ident.Operation	
	Chef de l'USID de Strasbourg-Haguenau-Colmar L'ingénieur en chef de 2ème classe Rémy BERGERE	PLAN DU 1ER ETAGE ETAT ACTUEL Echelle : 1/150ème			Date FEVRIER 2026	Indice Ind	N° Ordre 02/04	 Secrétariat général pour l'administration	