
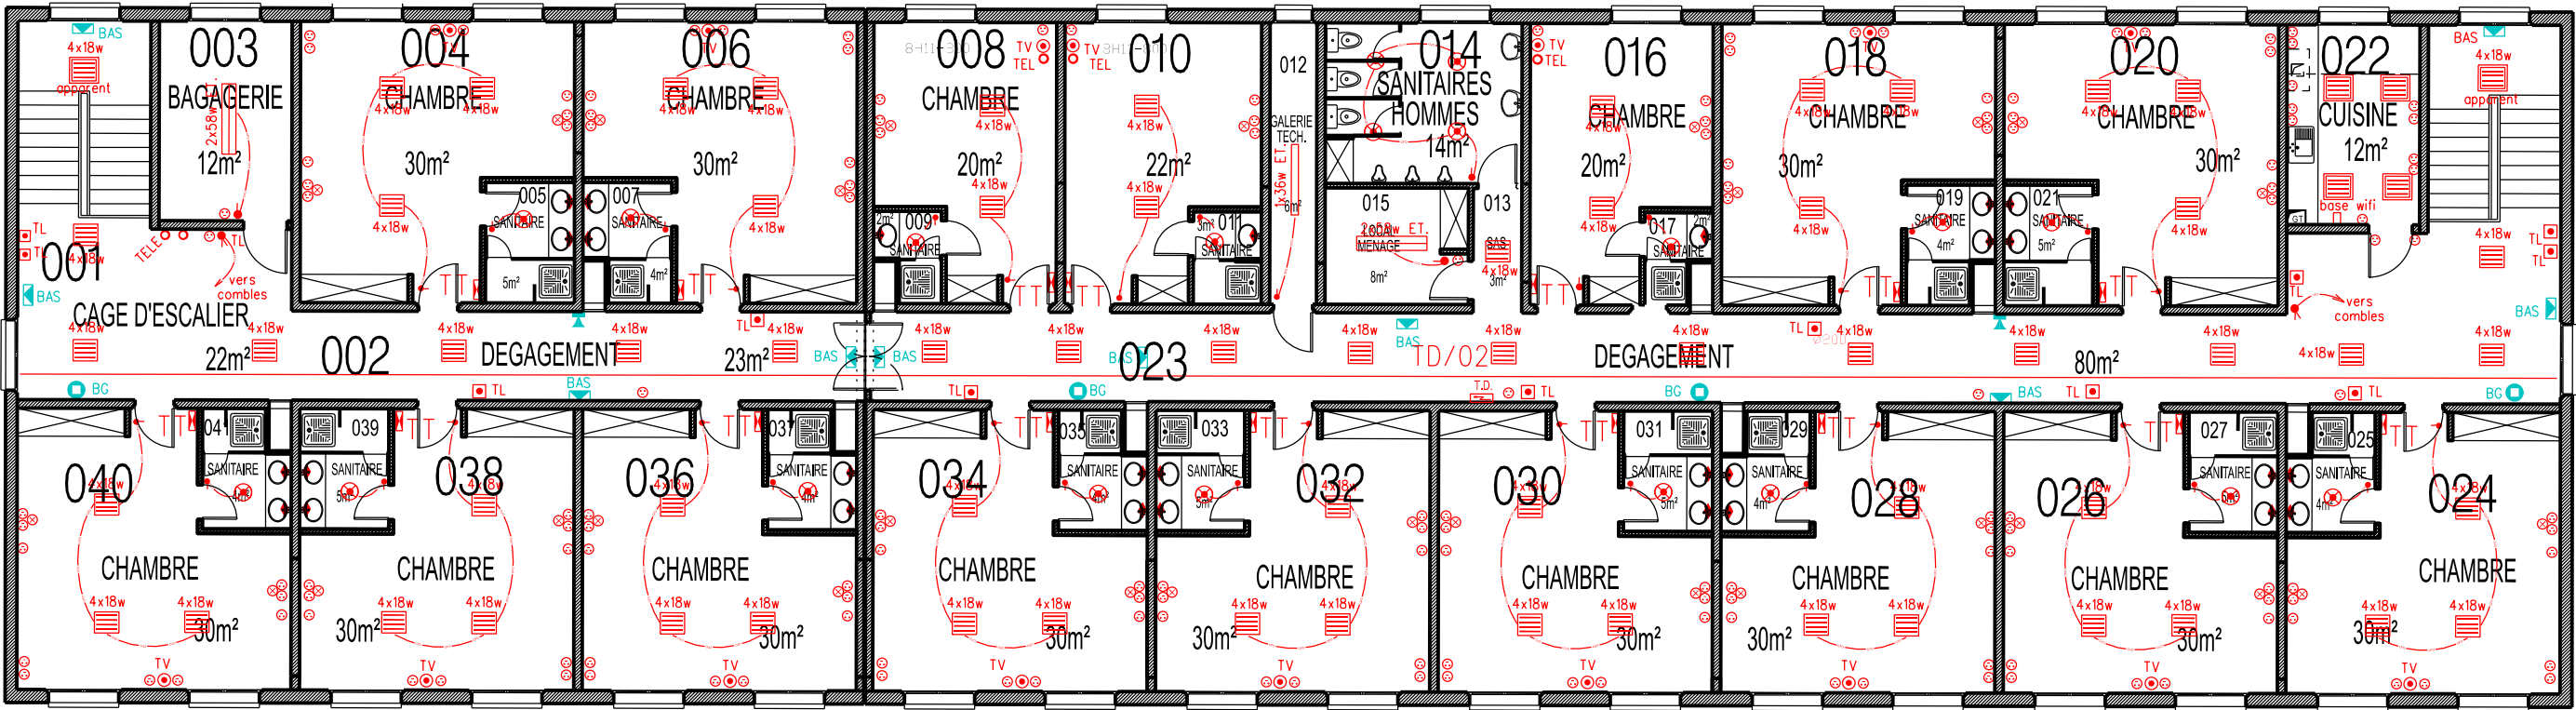


PLACE D'ILLKIRCH-GRAFFENSTADEN
QUARTIER LECLERC
670.218.006.Q
BATIMENT 0011

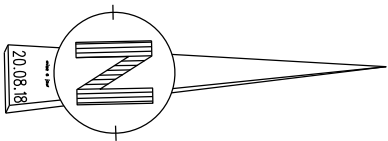

1er ETAGE

- 2x58w ET.

4x18w

⊗

◆

⬮

⬮

⊙

TL

Luminaire

Luminaire étanche

Interrupteur va et vient

Interrupteur simple

Prise

Télérupteur
- TV

TEL

⊙

⊙

T.D.

Prise télé

Prise téléphone

Prise prj

Tableau électrique divisionnaire

Réseau courant fort
- BG

BAS

Bris de glace

Bloc Autonome de Sécurité



 USID de Strasbourg Haguenau Colmar	Chargé d'affaires : Sébastien LANDAIS Tél: 03.63.32.27.07	ILLKIRCH-GRAFFENSTADEN (67) QUARTIER LECLERC BATIMENT 0011 TRAVAUX DE RENOVATION DE 16 CHAMBRES D'HEBERGEMENT DU 1ER ETAGE			Nom du fichier : 670210006Q_0011_N_01_ATL.dgn			 MINISTÈRE DES ARMÉES ET DES ANCIENS COMBATTANTS Liberté Égalité Fraternité		
	Dessiné par : Corinne GERALDES				 SiD Service d'Infrastructure de la Défense	Numéro d'opération : Ident.Operation				
	Chef de l'USID de Strasbourg-Haguenau-Colmar L'ingénieur en chef de 2ème classe Rémy BERGERE	DOSSIER DE CONSULTATION DES ENTREPRISES			Date FEVRIER 2026	Indice Ind	N° Ordre 03/04	 SGA Secrétariat général pour l'administration		