
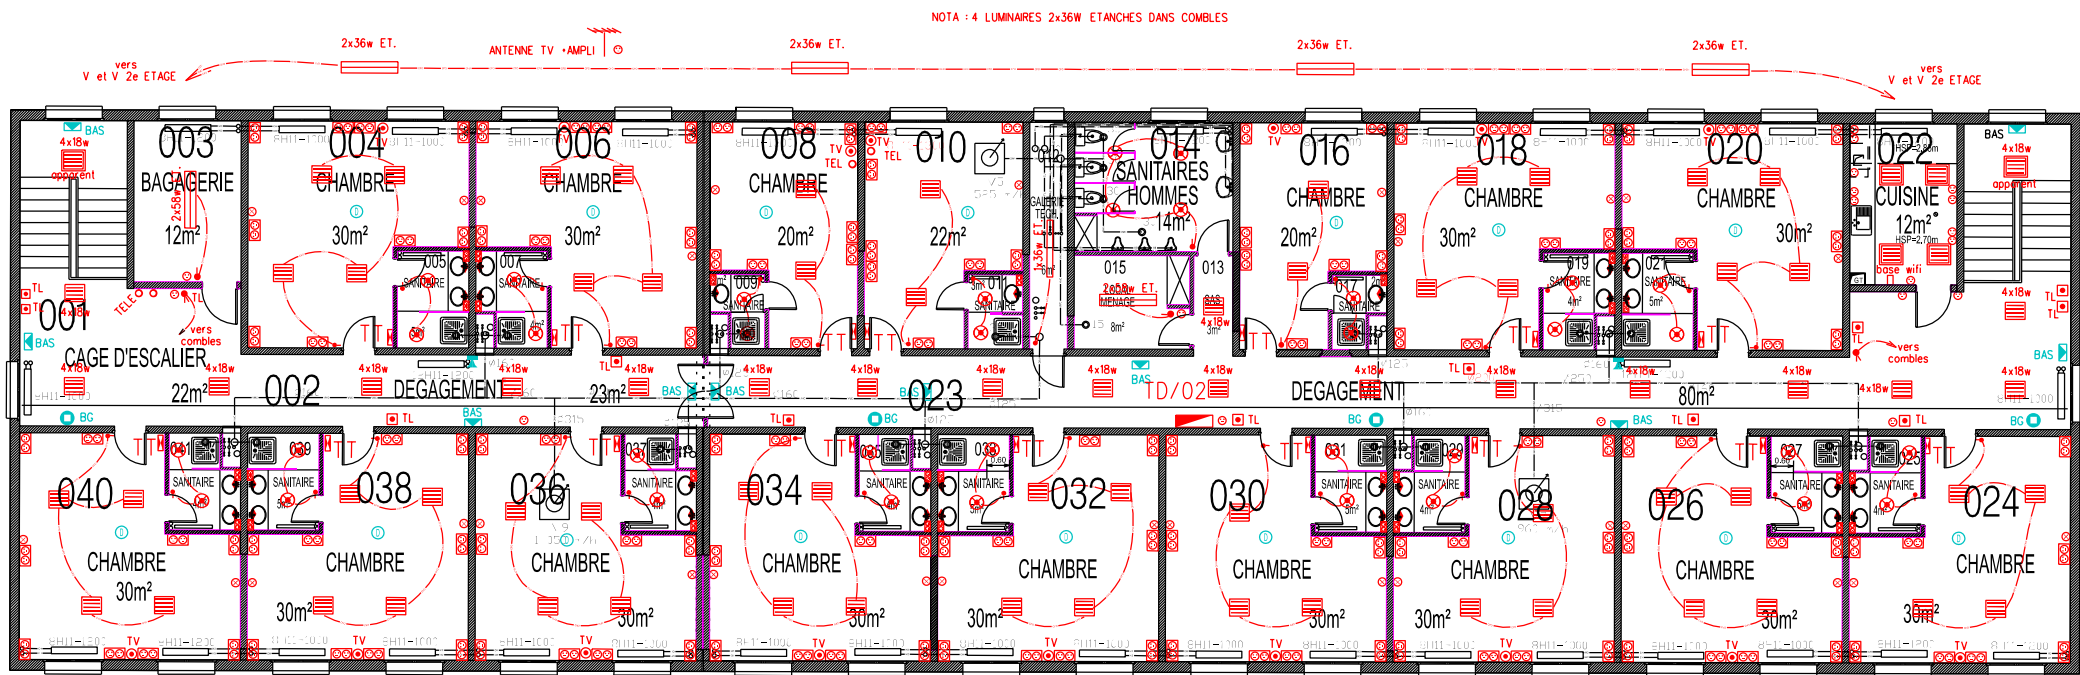


PLACE D'ILLKIRCH-GRAFFENSTADEN
QUARTIER LECLERC
670.218.006.Q
BATIMENT 0011

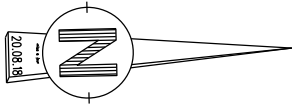

LEGENDE

- 2x58w ET. 4x18w Luminaire
- ⊗ Luminaire étanche
- ⚡ Interrupteur va et vient
- ⚡ Interrupteur simple
- ⊗ Prise
- ⊗ TL Têlérupteur
- ⊗ TV Prise télé
- ⊗ TEL Prise téléphone
- ⊗ Prise prj
- TT Tableau électrique
- Réseau courant fort
- BG Bris de glace
- BAS Bloc Autonome de Sécurité
- ⊗ Détecteur de fumée
- Cloison à réaliser dans la douche

1er ETAGE



 USID de Strasbourg Haguenau Colmar	SID Nord Est <u>Chargé d'affaires :</u> Sébastien LANDAIS Tél: 03.63.32..27.07	ILLKIRCH-GRAFFENSTADEN (67) QUARTIER LECLERC BATIMENT 0011 TRAVAUX DE RENOVATION DE 16 CHAMBRES D'HEBERGEMENT DU 1ER ETAGE DOSSIER DE CONSULTATION DES ENTREPRISES	<u>Nom du fichier :</u> 670210006Q_0011_N_01_FUT.dgn			 MINISTÈRE DES ARMÉES ET DES ANCIENS COMBATTANTS <i>Liberté Égalité Fraternité</i>		
	<u>Dessiné par :</u> Corinne GERALDES		 Service d'Infrastructure de la Défense		<u>Numéro d'opération :</u> Ident.Operation			
	Chef de l'USID de Strasbourg-Haguenau-Colmar L'ingénieur en chef de 2ème classe Rémy BERGERE							
	PLAN DU 1ER ETAGE ETAT FUTUR RESEAUX Echelle : 1/200ème			<u>Date</u> FEVRIER 2026	<u>Indice</u> Ind		<u>N° Ordre</u> 04/04	
				 Secrétariat général pour l'administration				