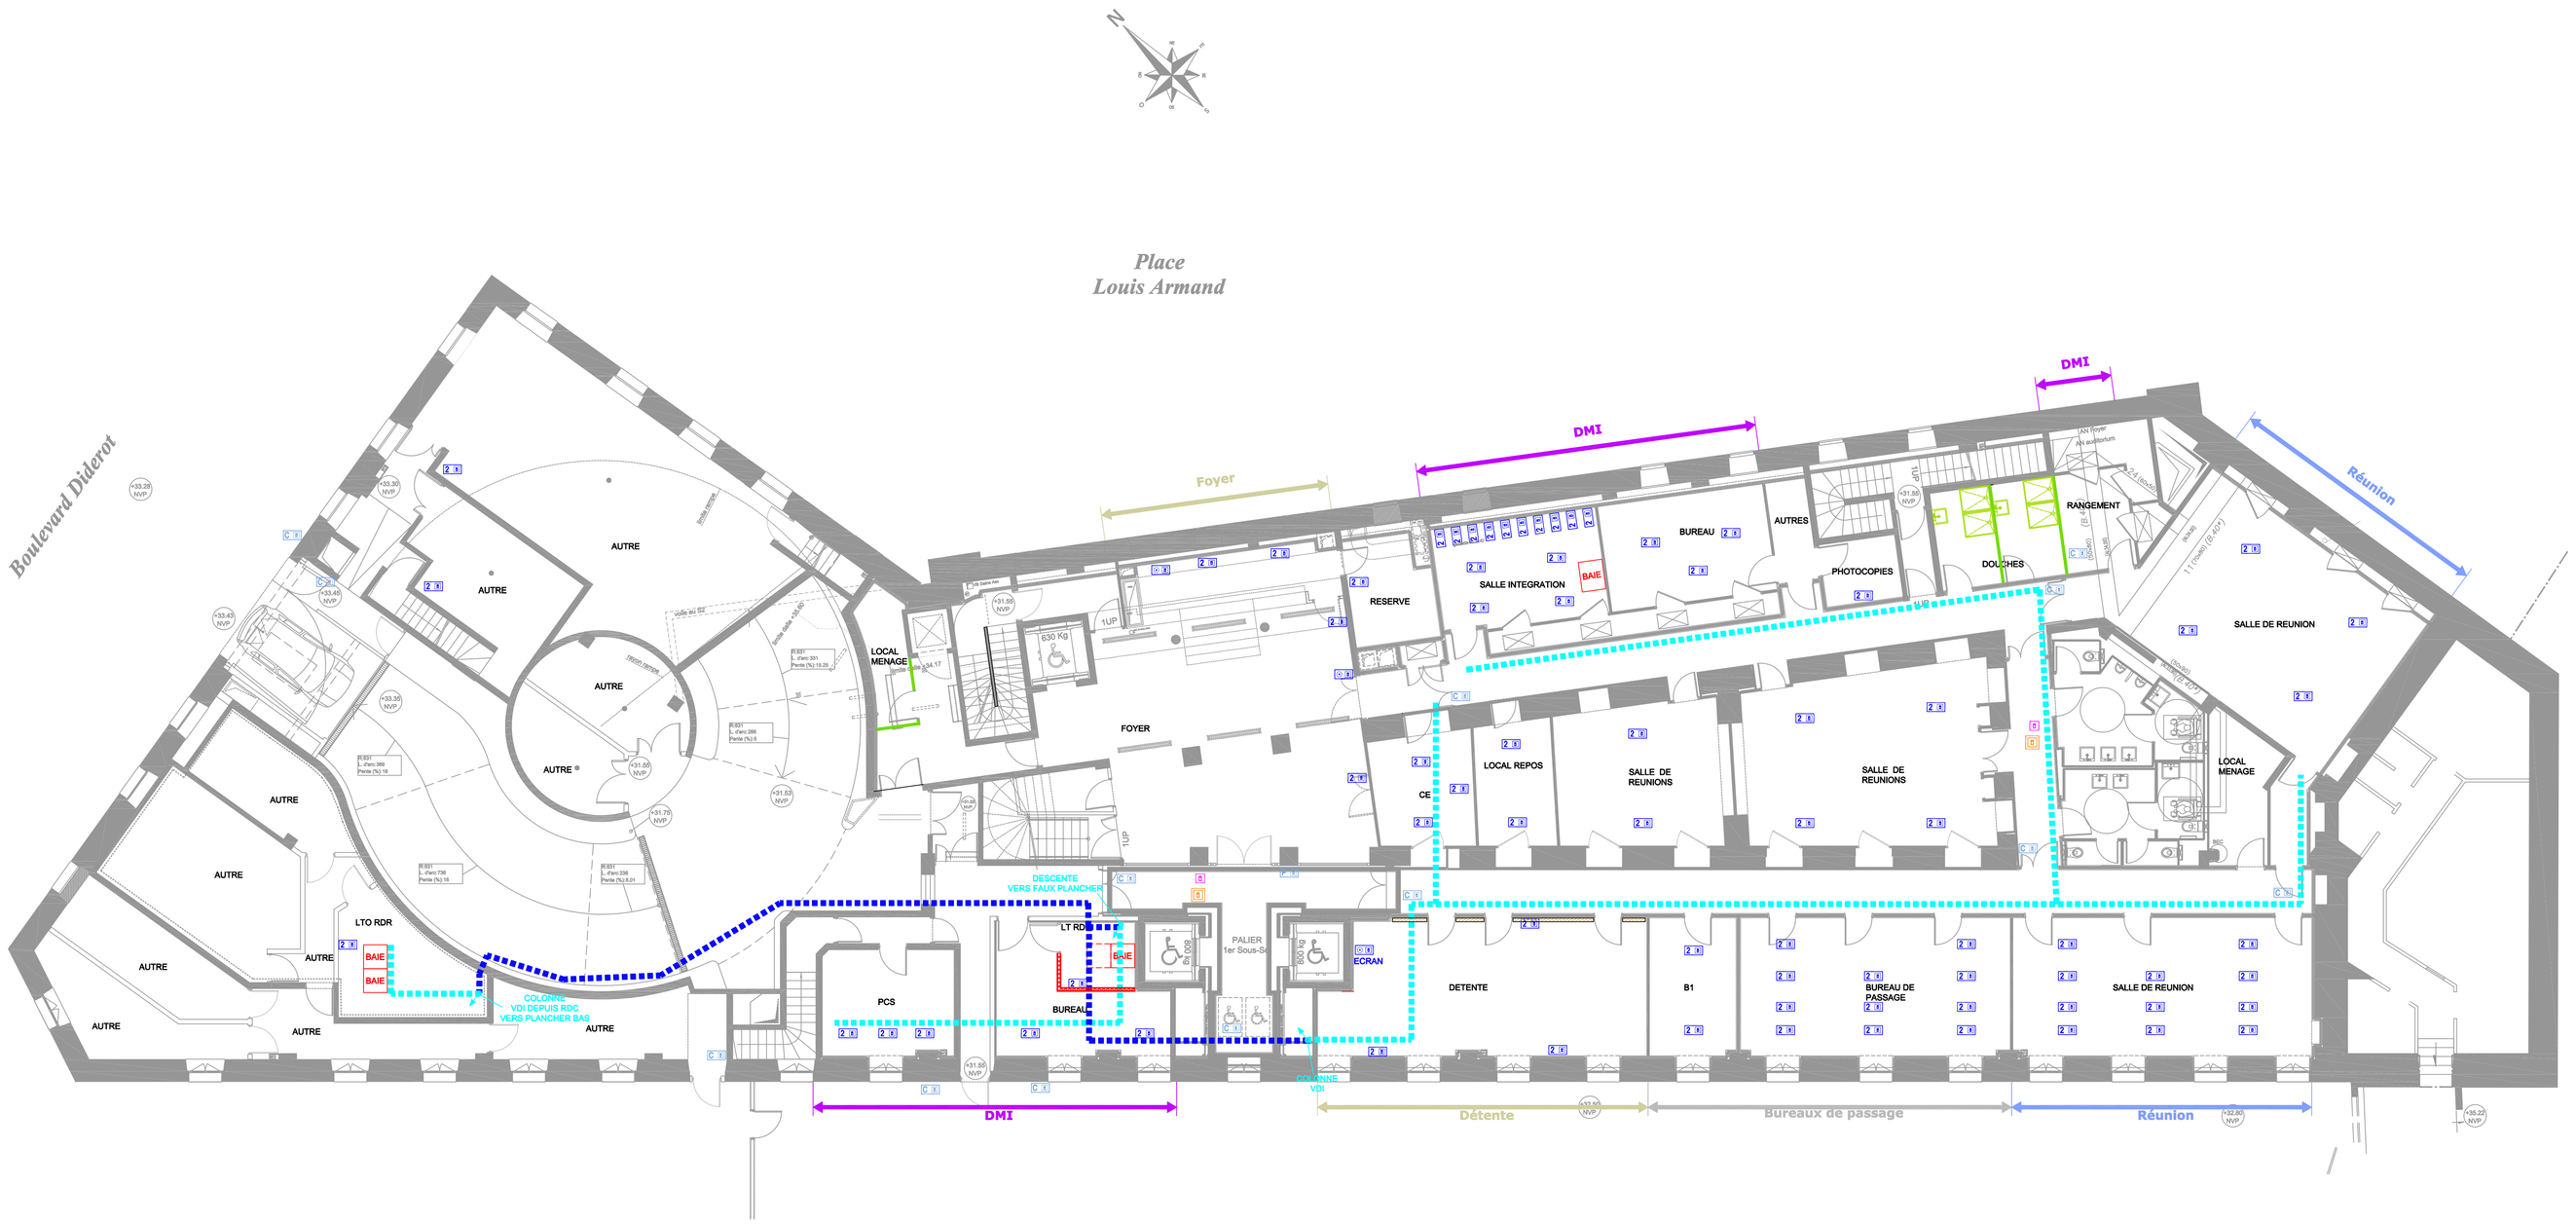

CHEMIN DE CABLE VDI EN FAUX PLAFOND
CHEMIN DE CABLE VDI EN FAUX PLANCHER
P RJ45 POUR BADGEUSE
C RJ45 POUR CAMERA
POSTE DE TRAVAIL EQUIPE DE 2 RJ45 + 1 ARRIVEE FO 4 BRINS
POSTE DE TRAVAIL EQUIPE DE 2 RJ45
D RJ 45 EN PLAFOND POUR DECT
T RJ 45 TELEPHONE
W RJ 45 EN PLAFOND POUR WIFI

MAITRE D'OUVRAGE :

LE MISTRAL

AGENCE FRANÇAISE DÉVELOPPEMENT

IMMEUBLE DE BUREAUX
20 BOULEVARD DIDEROT - 75012 PARIS

BUREAU DE CONTROLE:

SPS:

B.E.T ELECTRICITE:
M.O.E.

SPICS INGENIERIE
52 bis, rue de Bertinval - 95270 Chaumontel
Tél. : +33 (0)9 70 19 05 13 Fax : +33 (0)1 41 11 09 97
email : spics-ing@orange.fr

AMENAGEMENT DE BUREAUX

IMPLANTATION RESEAU ET DISTRIBUTION VDI
NIVEAU REZ DE RUE

ECHELLE	1/100
DATE	11-06-2012
REF.	02-SPICS DCE AFD RDR ind0

DATE	IND	NATURE DES MODIFICATIONS
11-06-2012	0	PREMIERE DIFFUSION
22-06-2012	A	MISE A JOUR SUIVANT REUNION ETUDE
07-07-2012	B	MISE A JOUR SUITE REUNION ETUDE

AFFAIRE	PHASE	TYPE	EMETTEUR	FORMAT	NIVEAU	N° Document	IND
SI -12-012	DCE	PL	SPICS	A0	RR	VDI-003	B