


100

PARKING

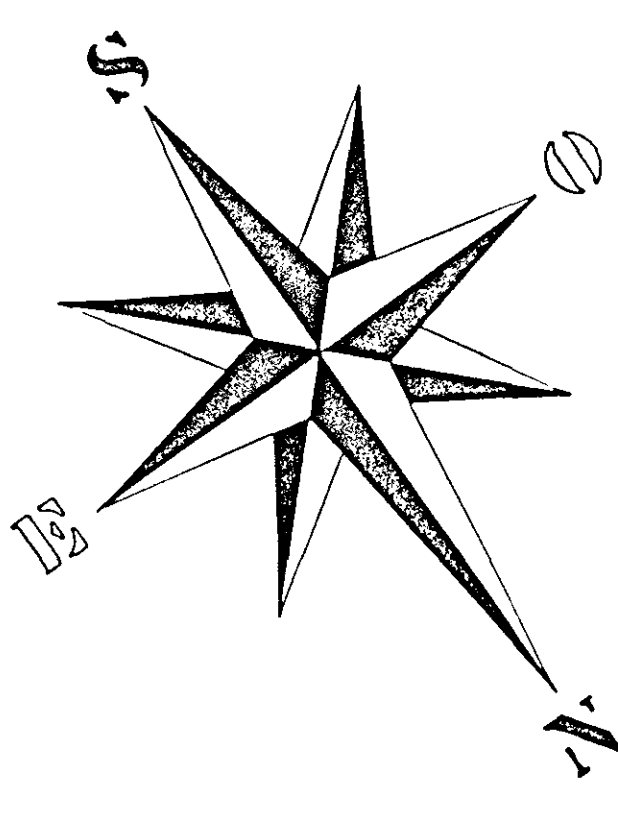

CITE UNIVERSITAIRE




RECTORAT de l'Académie Nancy-Metz
1, rue Philippe de Gueldres NANCY
 Centre Régional des Œuvres Universitaires
 et Scolaires
 75 rue de LAXOU 54000 NANCY

RESTAURANT UNIVERSITAIRE
à LONGWY

GAUTHROT FRÈRES	ENTRÉE
E.F.C.	

FRANÇOIS ECKERT
DIRECTEUR COMMERCIAL
R.P. 12 - 54000 LONGWY
Tél. 03-83-29-21-58

D.C.E.

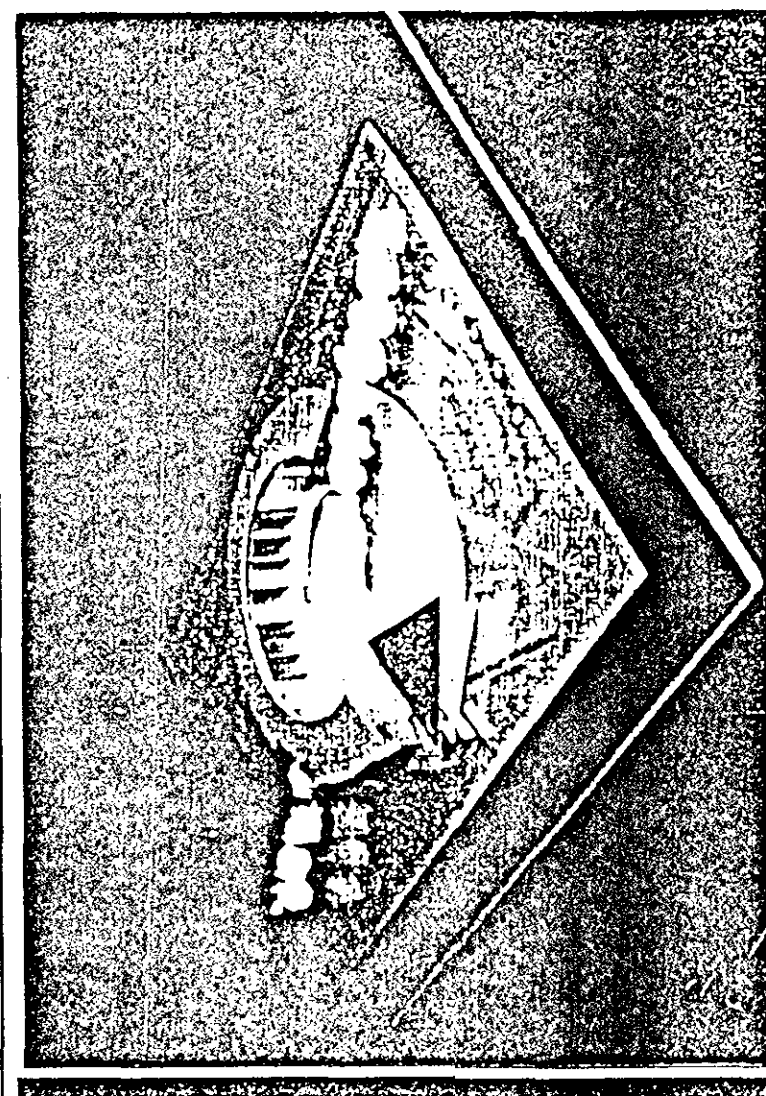

PLAN DE R.D.C.

ECHELLE: 1/100
DATE: 23 / 12 / 1992
MODIFIE LE: 04/93

CONDUCTEUR
D'OPERATION

DIRECTION DÉPARTEMENTALE
DE L'EQUIPEMENT
-S.F.R.C.O.P.

MÂTRES D'ŒUVRE

FILLATRE J.M.
GOURDON Ph
SQUARE ARCHITECTURE
43 bis rue de Metz
17, Bd Clémenceau
54400 LONGWY
57000 Metz
48, rue des Seurs Macaron 54 000 NANCY