

Plan d'Intérieur - RDC


ECHELLE : 1/ 50




Selarl de Géomètres Experts Foncier DPLG
205 Avenue des Gardians - 34160 CASTRIES
Tel : 04.67.87.31.93 Fax : 04.67.16.48.47
mail : geometre-castries@bbass.fr - Site : www.bbass.fr

DATE	MODIFICATIONS	REALISATION		CONTROLE
		LEVE RHD	DAO RHD	
09/03/2023				FAE

Fichier H:\2020\20_004 EPF OCCITANIE - Marche M 2019-39\20_004-2 - Territoire de RODEZ - EPF OCCITANIE\20_004-2-3_ENTRAYGUES SUR TRUYERE\INTERIEUR\RELEVÉ ARCHITECTURAL\22_004-Entraygue_RDC.dwg

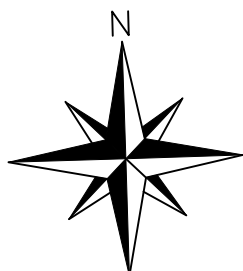

Nord donné à titre indicatif

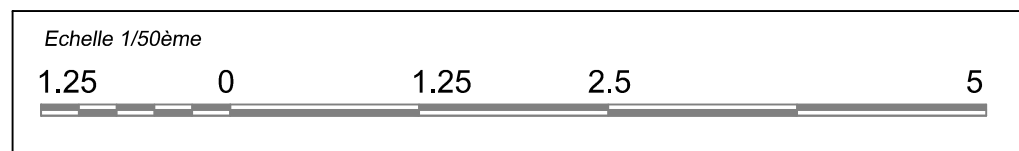

Altitudes rattachées au NGF à l'aide du réseau TERIA

