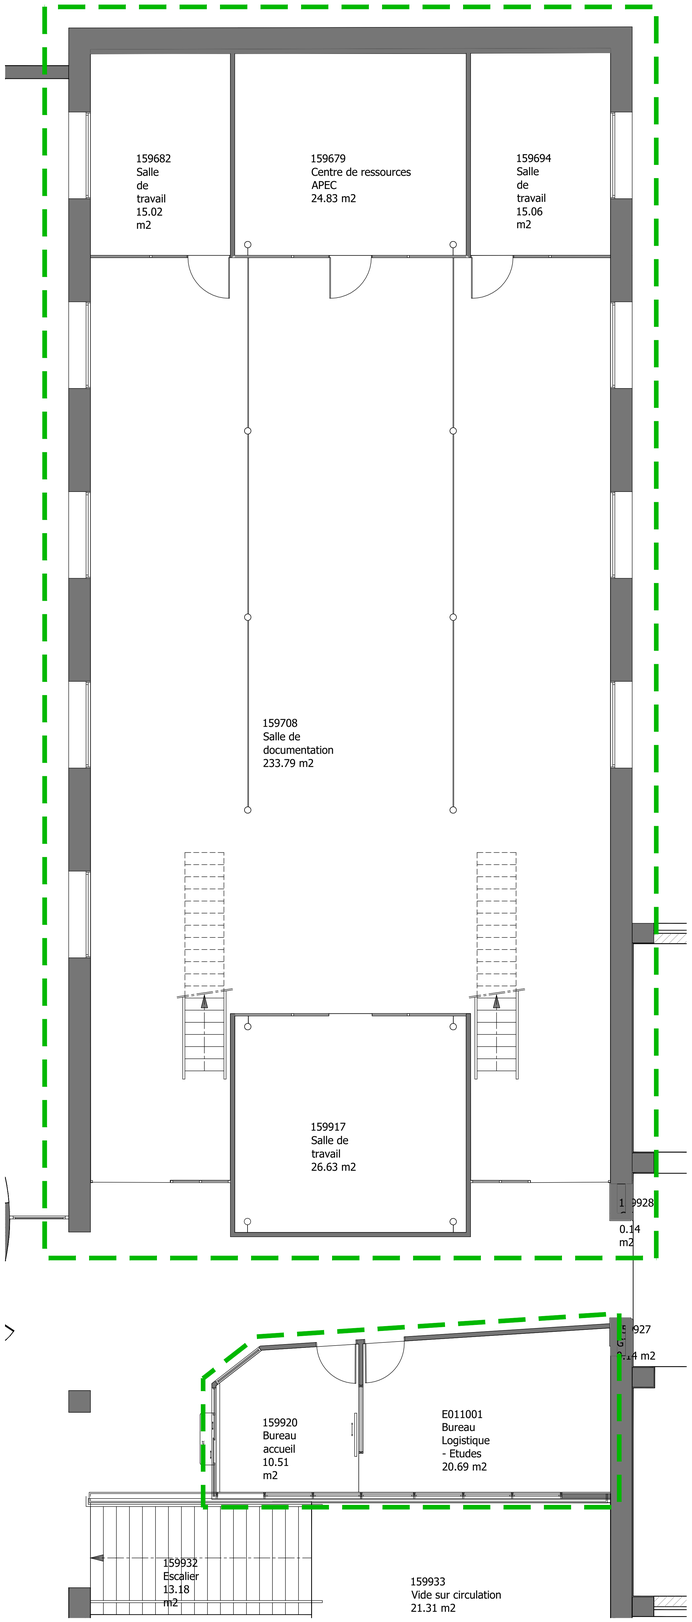

Niveaux 1 - Bibliothèque

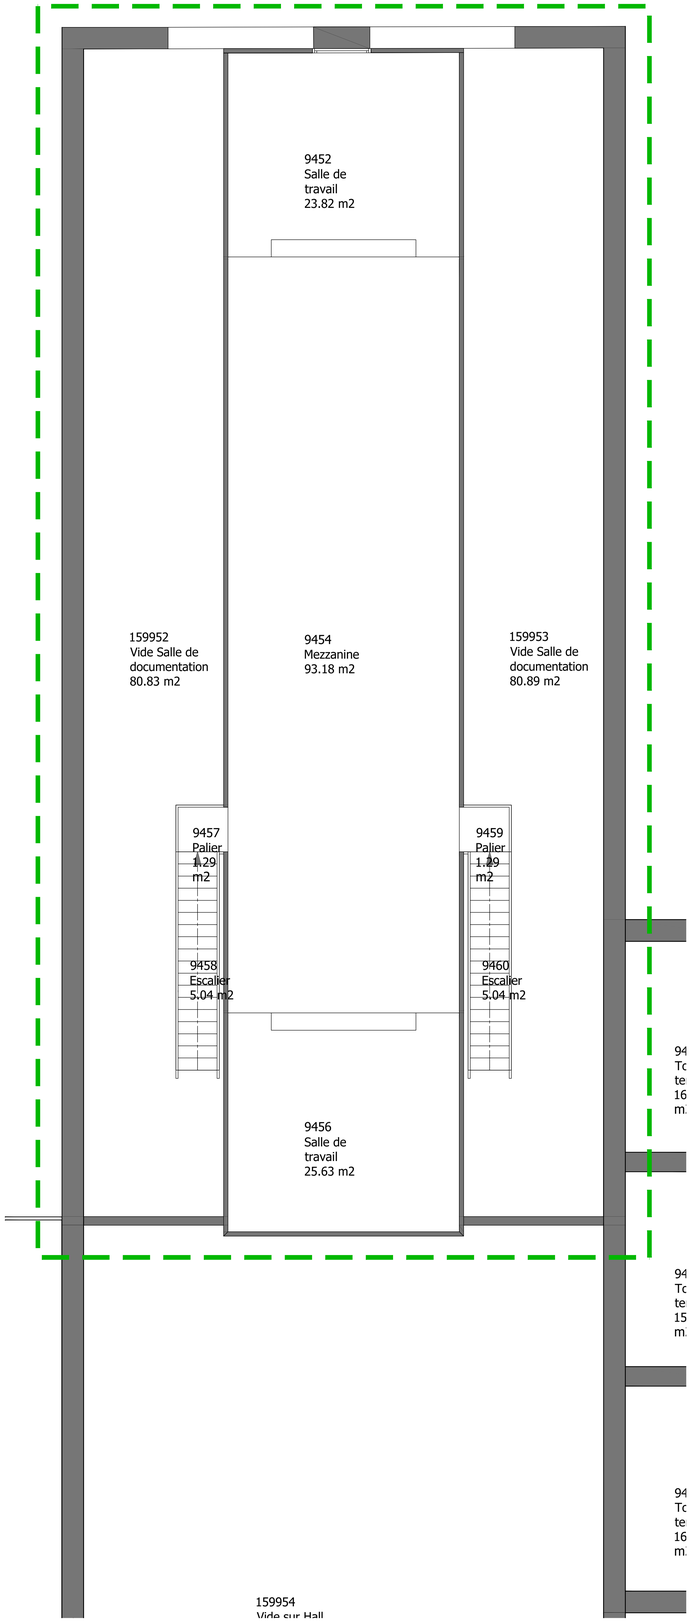

Mezzanine sur bibliothèque

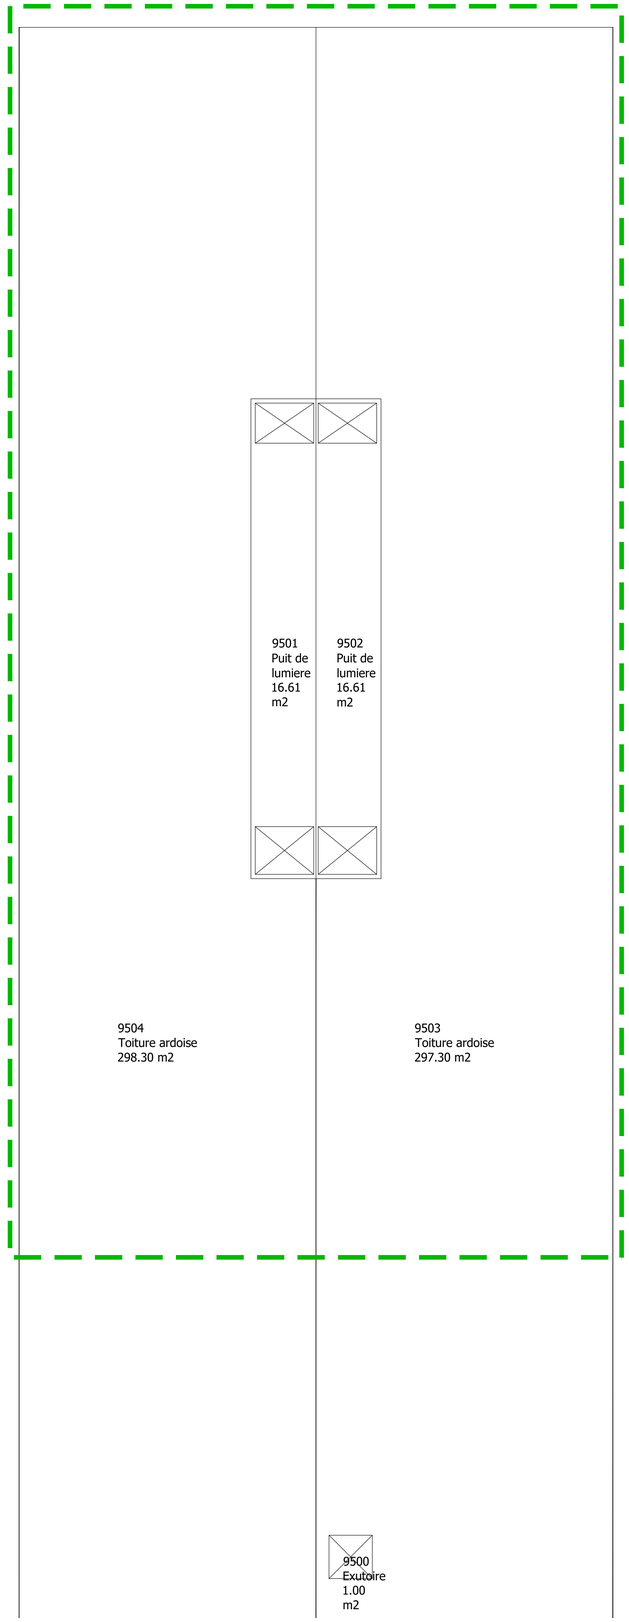

Toiture

UNIVERSITE DE POITIERS
Direction de la Logistique et du Patrimoine Immobilier
1 allée Jean Monnet - Bât C1 - TSA 11111
86 073 POITIERS Cedex9

RESTRUCTURATION DE LA BIBLIOTHEQUE BÂT E1

DOSSIER DE PLANS

PHASE DCE

Architecte - OPC	Economiste	BET Structure
Atelier ESCAL'Architecture 15 avenue René Cassin Téléport 2 86 360 CHASSENEUIL DU POITOU Tel: 05 49 54 34 98 email: pascal.estoudre@escalarchitecture.fr	Cabinet EIC Résidence "Les Mimosas" 77 rue des Quatre Cyprès 86 180 BUXEROLLES Tel: 05 49 03 08 68 email: eic.economistes@cabeeic.fr	DL STRUCTURES 69 rue Nungesser 86 580 BIARD Tel: 05 49 37 38 39 email: dl.structures@wanadoo.fr
BET Fluides	**OPC**	**Acoustician**
FLAM Ingenierie Bureaux du Lac - Téléport 2 15 avenue René Cassin 86 360 Futuroscope Chasseneuil Tel: 05 49 49 64 12 email: bet@flam-ingenierie.fr	PLANN BATI 6 Route de Saint Martin 86 800 TERCE Tel: 06 25 37 38 01 email: jerstarch@gmail.com	GANTHA 12 Boulevard de Chasseigne 86 000 POITIERS Tel: 05 49 46 24 01 email: contact@gantha.com

Plans étages existants

ARO1

Echelle 1:50

Date 15/04/2025 Dessinateur: PE Modif

ESCAL' Architecture

Modifications