
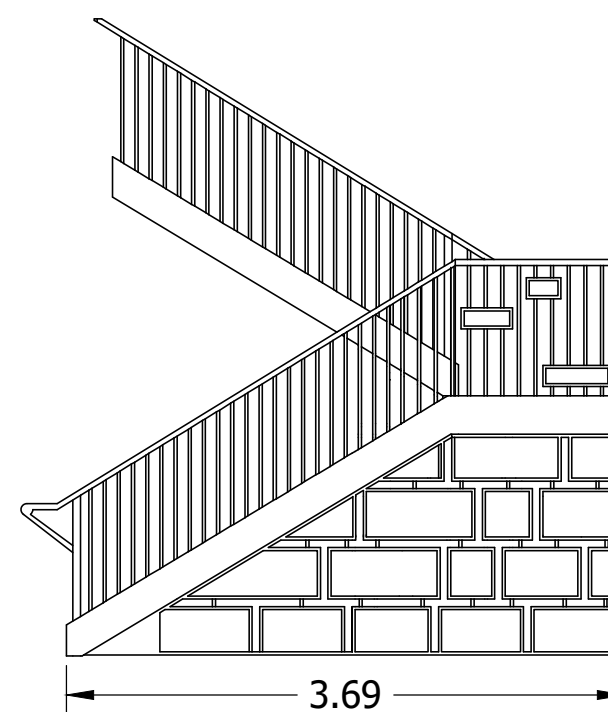
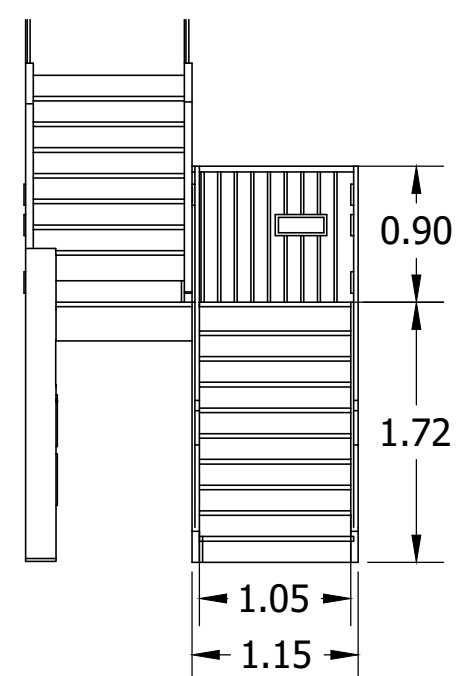


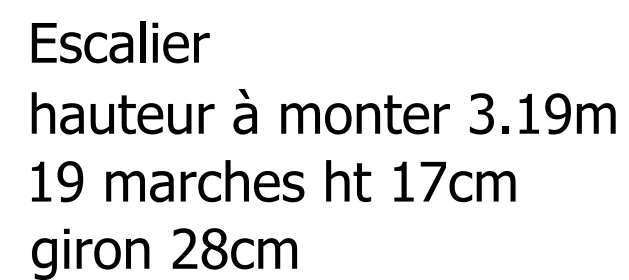

UNIVERSITE DE POITIERS
Direction de la Logistique et du Patrimoine Immobilier
1 allée Jean Monnet - Bât C1 - TSA 11111
86 073 POITIERS Cedex9

RESTRUCTURATION DE LA BIBLIOTHEQUE BÂT E1

DOSSIER DE PLANS

PHASE DCE

Architecte - OPC
Atelier ESCAL'Architecture
15 avenue René Cassin
Téléport 2
86 360 CHASSENEUIL DU POITOU

Tél: 05 49 54 34 98
email: pascal.estoudre@escalarchitecture.fr

Economiste
Cabinet EIC
Résidence "Les Mimosas"
77 rue des Quatre Cyprès
86 180 BUXEROLLES
Tél: 05 49 03 08 68
email: eic.economistes@cab-eic.fr

BET Structure
DL STRUCTURES
69 rue Nungesser
86 580 BIARD

Tél: 05 49 37 38 39
email: dl.structures@wanadoo.fr

BET Fluides

FLAM Ingenierie
Bureaux du Lac - Téléport 2
15 avenue René Cassin
86 360 Futuroscope Chasseneuil

Tél: 05 49 49 64 12
email: be@flam-ingenierie.fr

OPC

PLANNI BATI

6 Route de Saint Martin
86 800 TERCE

Tél: 06 25 37 38 01
email: jersterch@gmail.com

Acousticien

GANTHA
12 Boulevard de Chasseigne
86 000 POITIERS

Tél: 05 49 46 24 01
email: contact@gantha.com

Détails escaliers

AR07

Echelle:
1:50

Date 03/03/2026

	Modif
--	-------

[illegible]