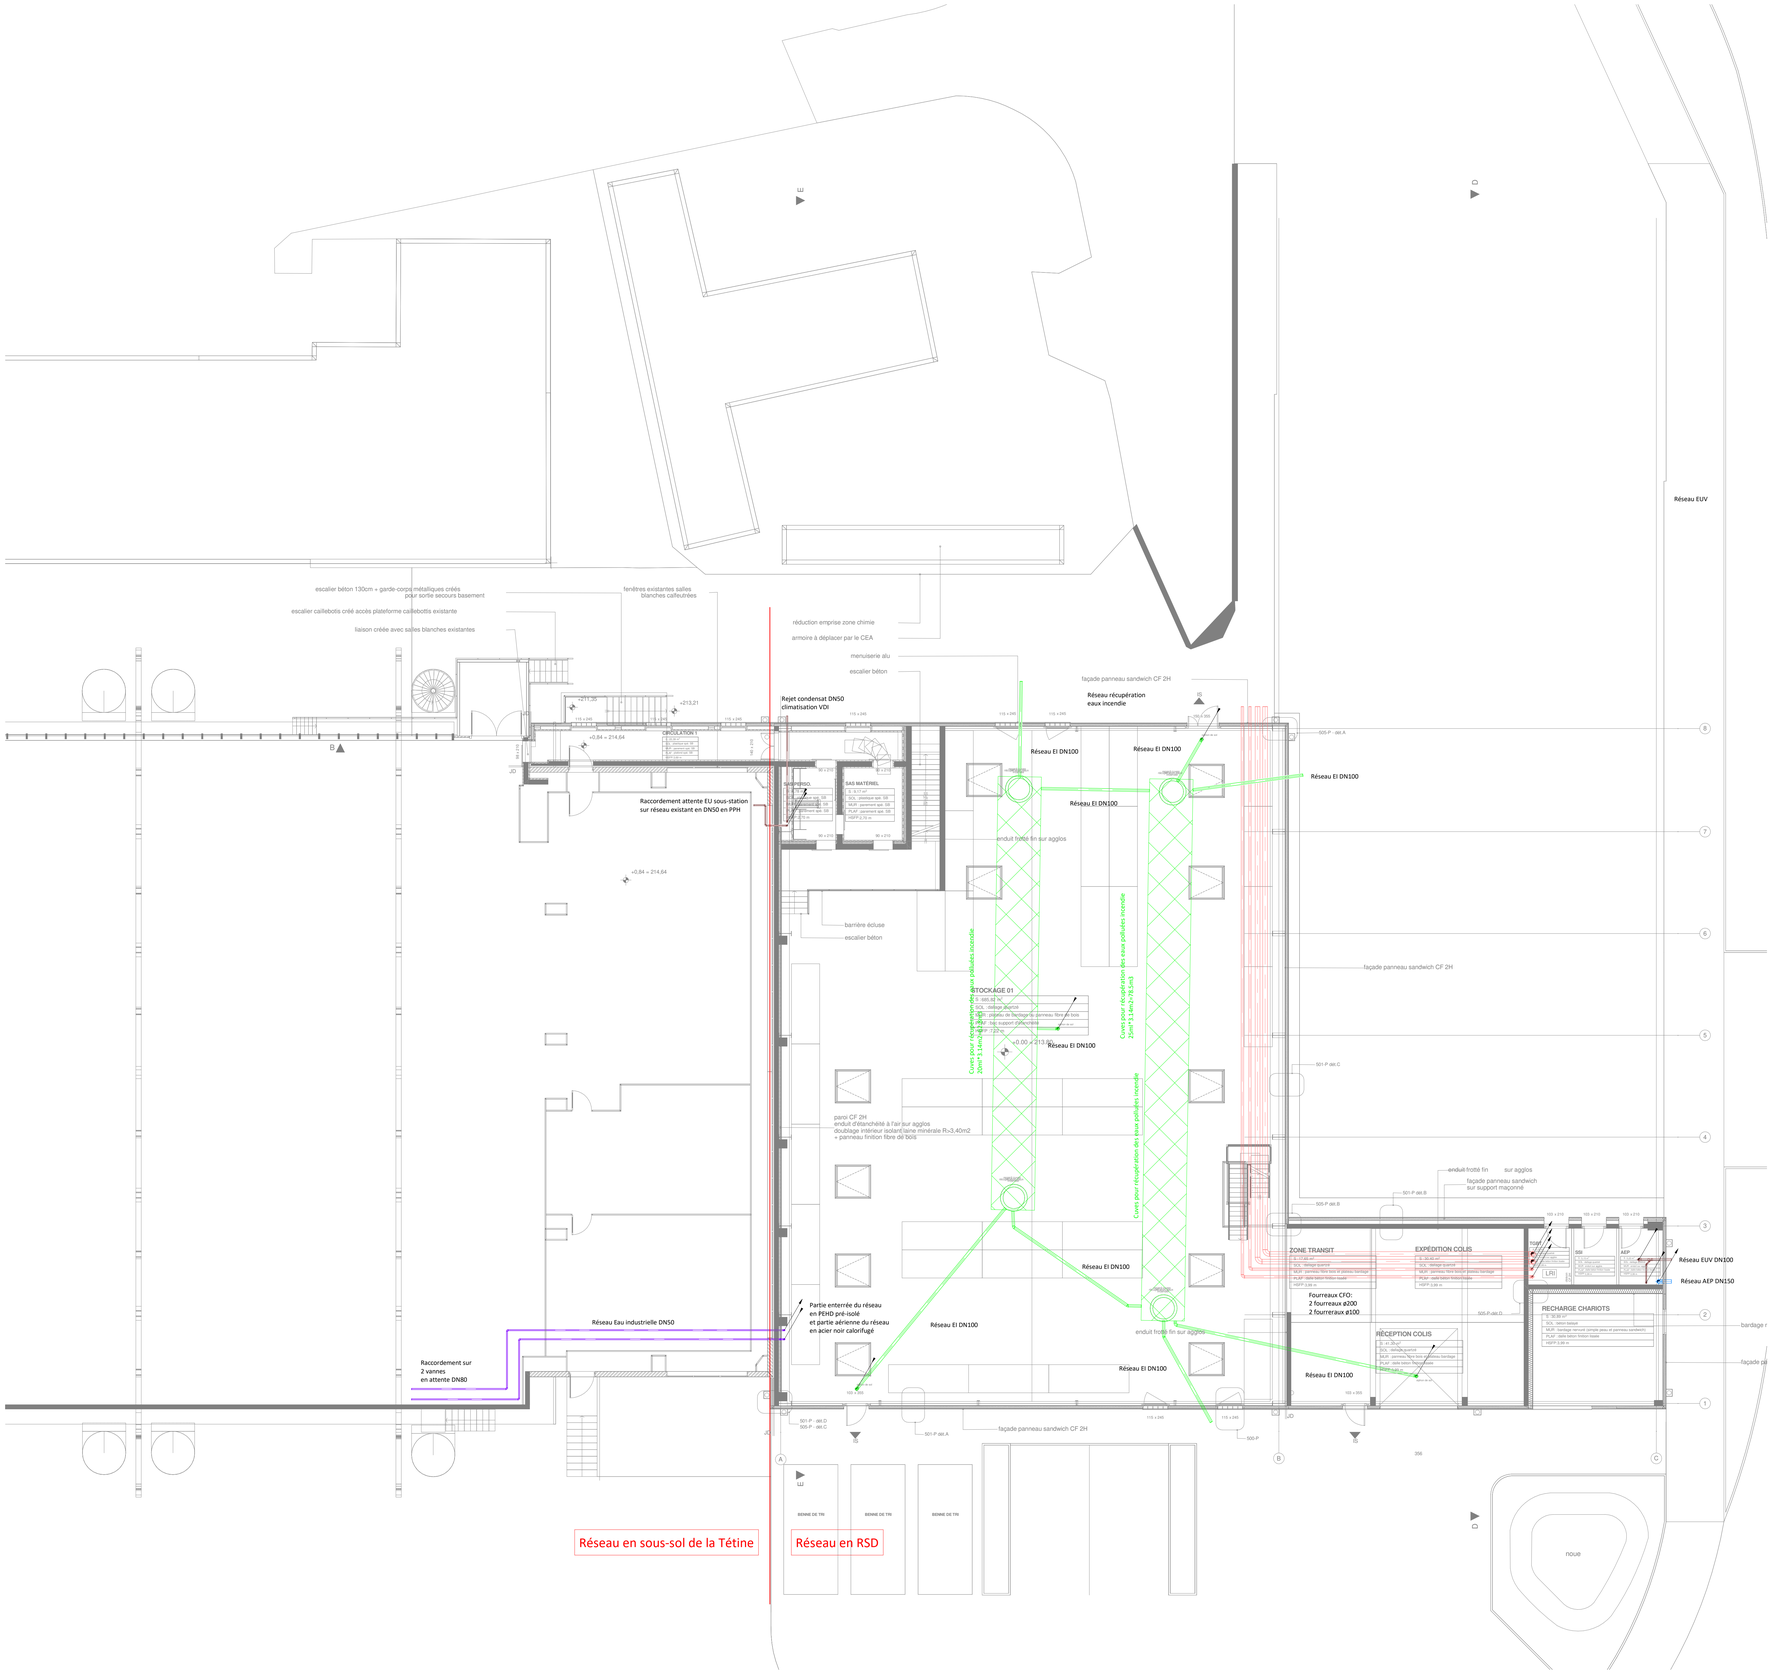

LEGENDE RSD

EI	Eau industrielle
AEP	Adduction d'eau potable
RIA	Robinet d'Incendie Armé
EU	Eaux Usées
EV	Eaux Vannes
REI	Récupération eaux incendie
EP	Eaux Pluviales
CFO	fourreaux CFO

COMMISSARIAT A L'ENERGIE ATOMIQUE
ET AUX ENERGIES ALTERNATIVES
17 rue des Martyrs
38054 Grenoble Cedex 9

MAITRE D'OUVRAGE

Construction d'un bâtiment de stockage et logistique des salles blanches du CEA/LETI

TPF Ingénierie
Bâtiment Le Mermoz
7 rue Etienne de la Boétie
38320 EYBENS
T. 04 76 18 94 84

INGENIERIE

TOTEM
603, avenue du Peuras
38210 TULLINS
T. 04 76 66 06 03

ARCHITECTE MANDATAIRE

ARCHITECTE ASSOCIE

COORDONNATEUR SPS

BUREAU DE CONTROLE

BUREAU D'ETUDE ETM

ECONOMISTE

TITRE	SITUATION
Plan de réseaux sous-dallage Phase 1	

DATE	INDICE	MODIFICATIONS
Février 2026	A	Edition originale

CODE DOCUMENT	ECHELLE
BEY240021-DCE-GO-RSD00P1-FOND-IND A	Comme indiqué

CODE PROJET	PHASE	TYPE VUE	SPECIALITE	ZONE	NIVEAU	INDICE	SERIE	DATE	NB PAGES
BEY240021	DCE	PLN	GO	PH 1	FOND	A	RSD00P1	Février 2026	1

TPF Ingénierie www.tpf-i.fr	CODE AGENCE	DESSINATEUR(S)	VERIFICATEUR(S)	APPROBATEUR
	BEY	JFD	JT	JT