LEGENDE TERRASSEMENT

- Terrassement pour voirie lourde
- Terrassement pour bâtiment
- CDF 80Mpa en périphérie bâtiment
- Reprise de couche de forme existante pour voirie lourde

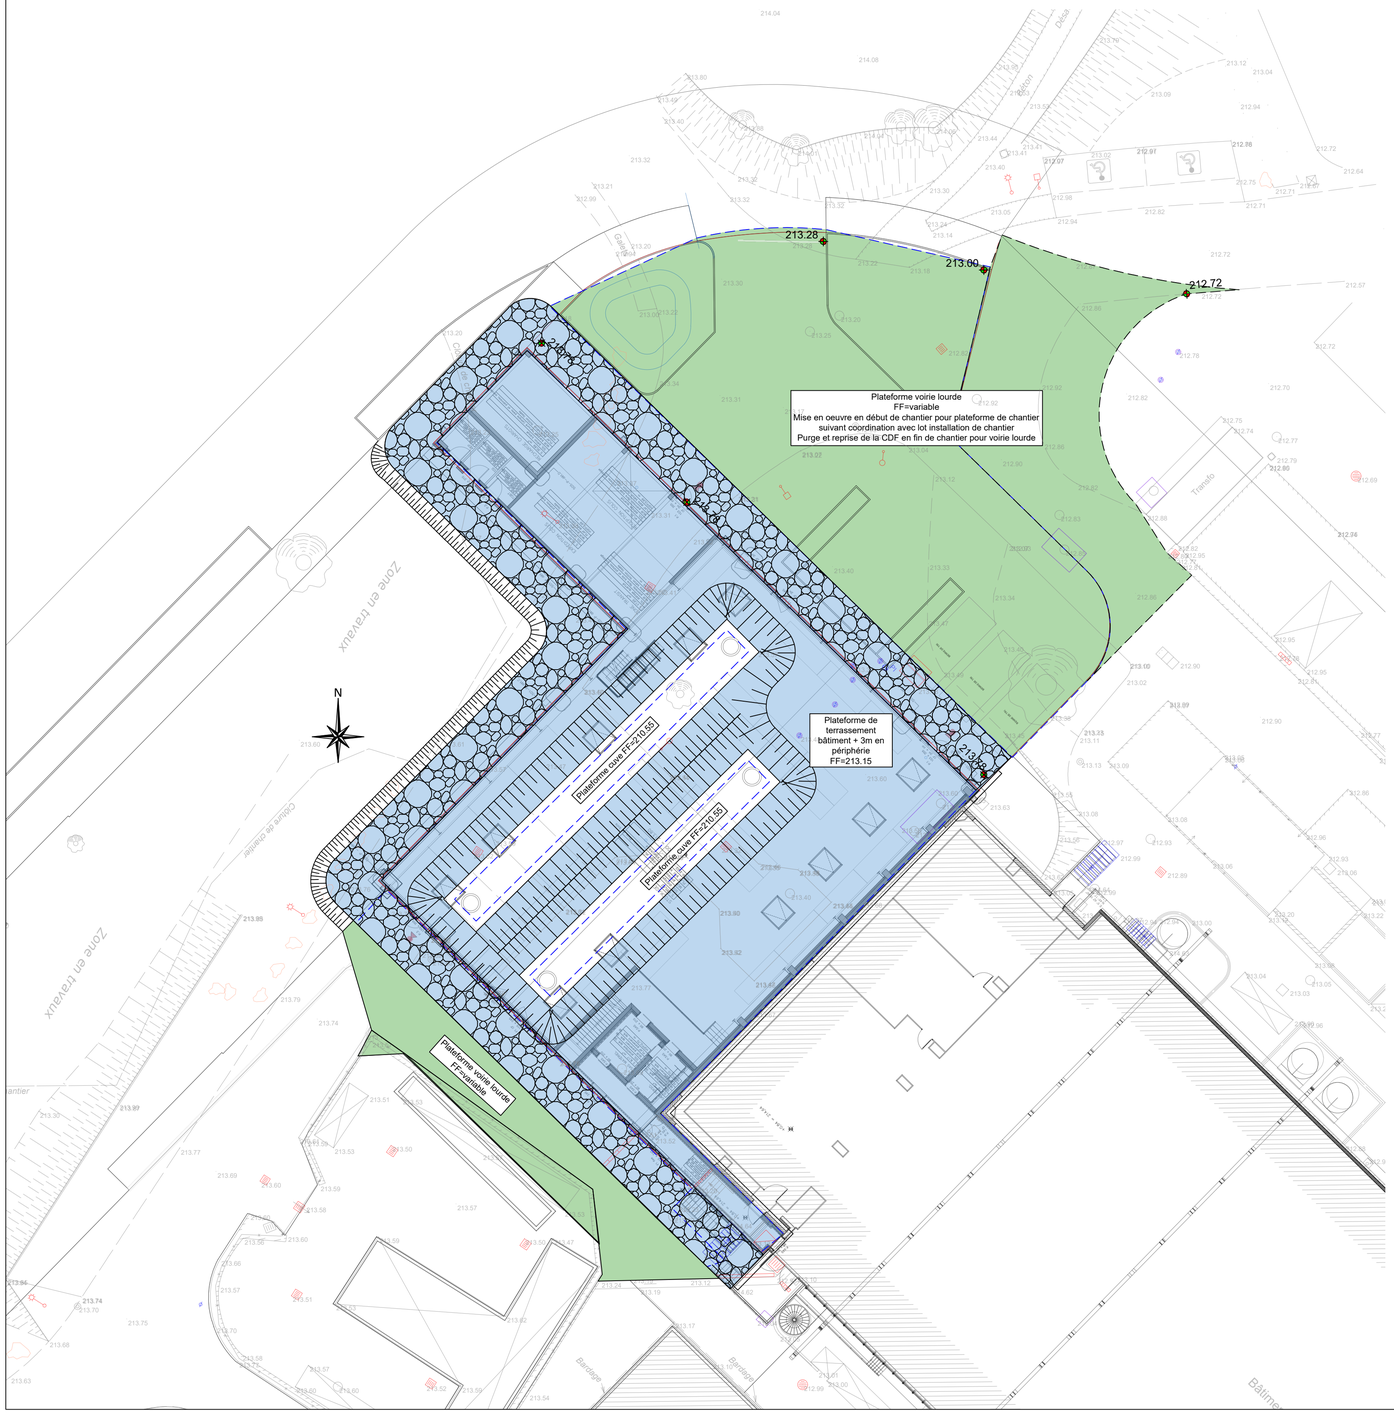

PLAN DE PRINCIPE DE DEMOLITION DES PRINCIPAUX RESEAUX

1/200

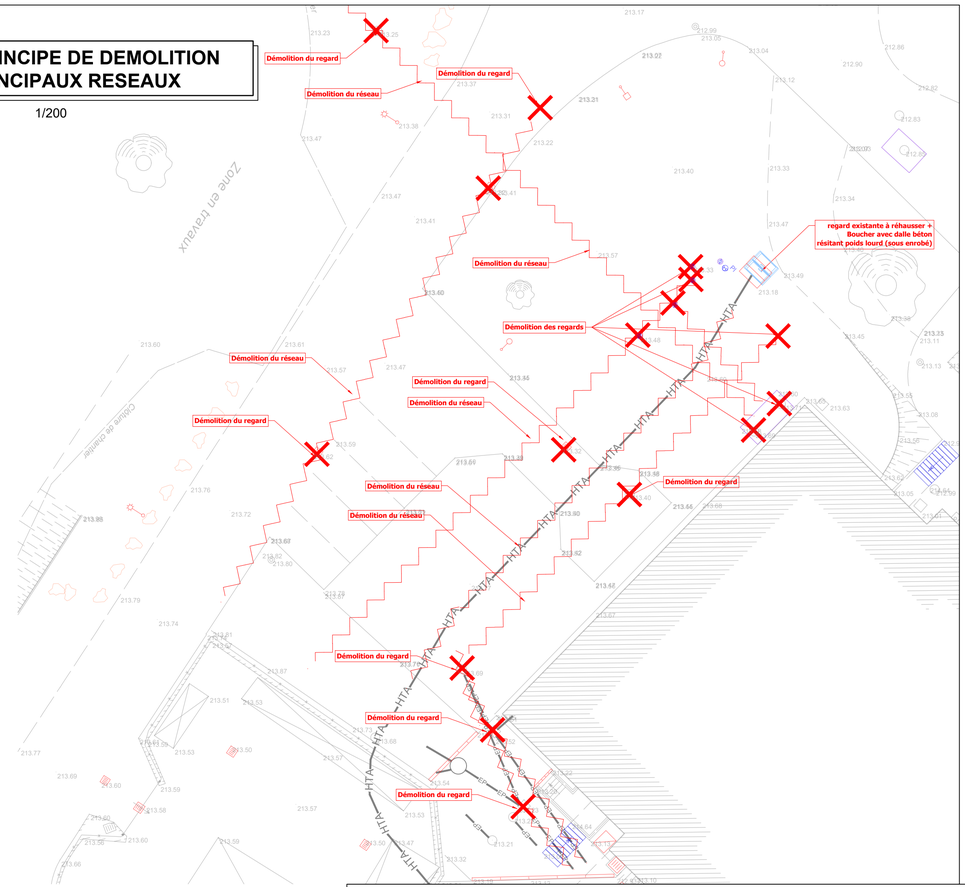

Coupe type terrassement

1/50

- Terrassement jusqu'au fond de fouille - lot Terrassement
- Déblais et remblais complémentaires de fondations - Lot Gros oeuvre

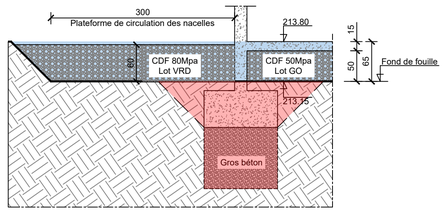

CDF sous bâtiment au lot GO - 50Mpa
CDF en périphérie au lot VRD - 80Mpa

Coupe type terrassement au droit des cuves incendie

1/100

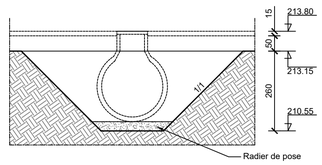

COMMISSARIAT A L'ENERGIE ATOMIQUE
ET AUX ENERGIES ALTERNATIVES
17 rue des Martyrs
38054 Grenoble Cedex 9

MAITRE D'OUVRAGE

TPF Ingénierie
Bâtiment Le Mermoz
7 rue Etienne de la Boétie
38320 EYBENS
T. 04 76 18 94 84

INGENIERIE

TOTEM
603, avenue du Peuras
38210 TULLINS
T. 04 76 66 06 03

ARCHITECTE MANDATAIRE

ARCHITECTE ASSOCIE

COORDINATEUR SPS

BUREAU DE CONTROLE

BUREAU D'ETUDE N°1

ECONOMISTE

Construction d'un bâtiment de stockage et logistique des salles blanches du CEA/LETI

TITRE

PLAN DE TERRASSEMENT

SITUATION

DATE	INDICE	MODIFICATIONS
02/2026	A	Edition originale

CODE DOCUMENT	BEY240021-DCE-VRD-VRD02-IND A	ECHELLE	-

CODE PROJET	PHASE	TYPE VUE	SPECIALITE	ZONE	NIVEAU	INDICE	SERIE	DATE	NB PAGES
BEY240021	DCE	PLN	VRD	-	-	A	VRD 02	02/2026	1

TPF Ingénierie www.tpf-i.fr	CODE AGENCE	DESSINATEUR(S)	VERIFICATEUR(S)	APPROBATEUR
	BEY	FaB	TC	JT