




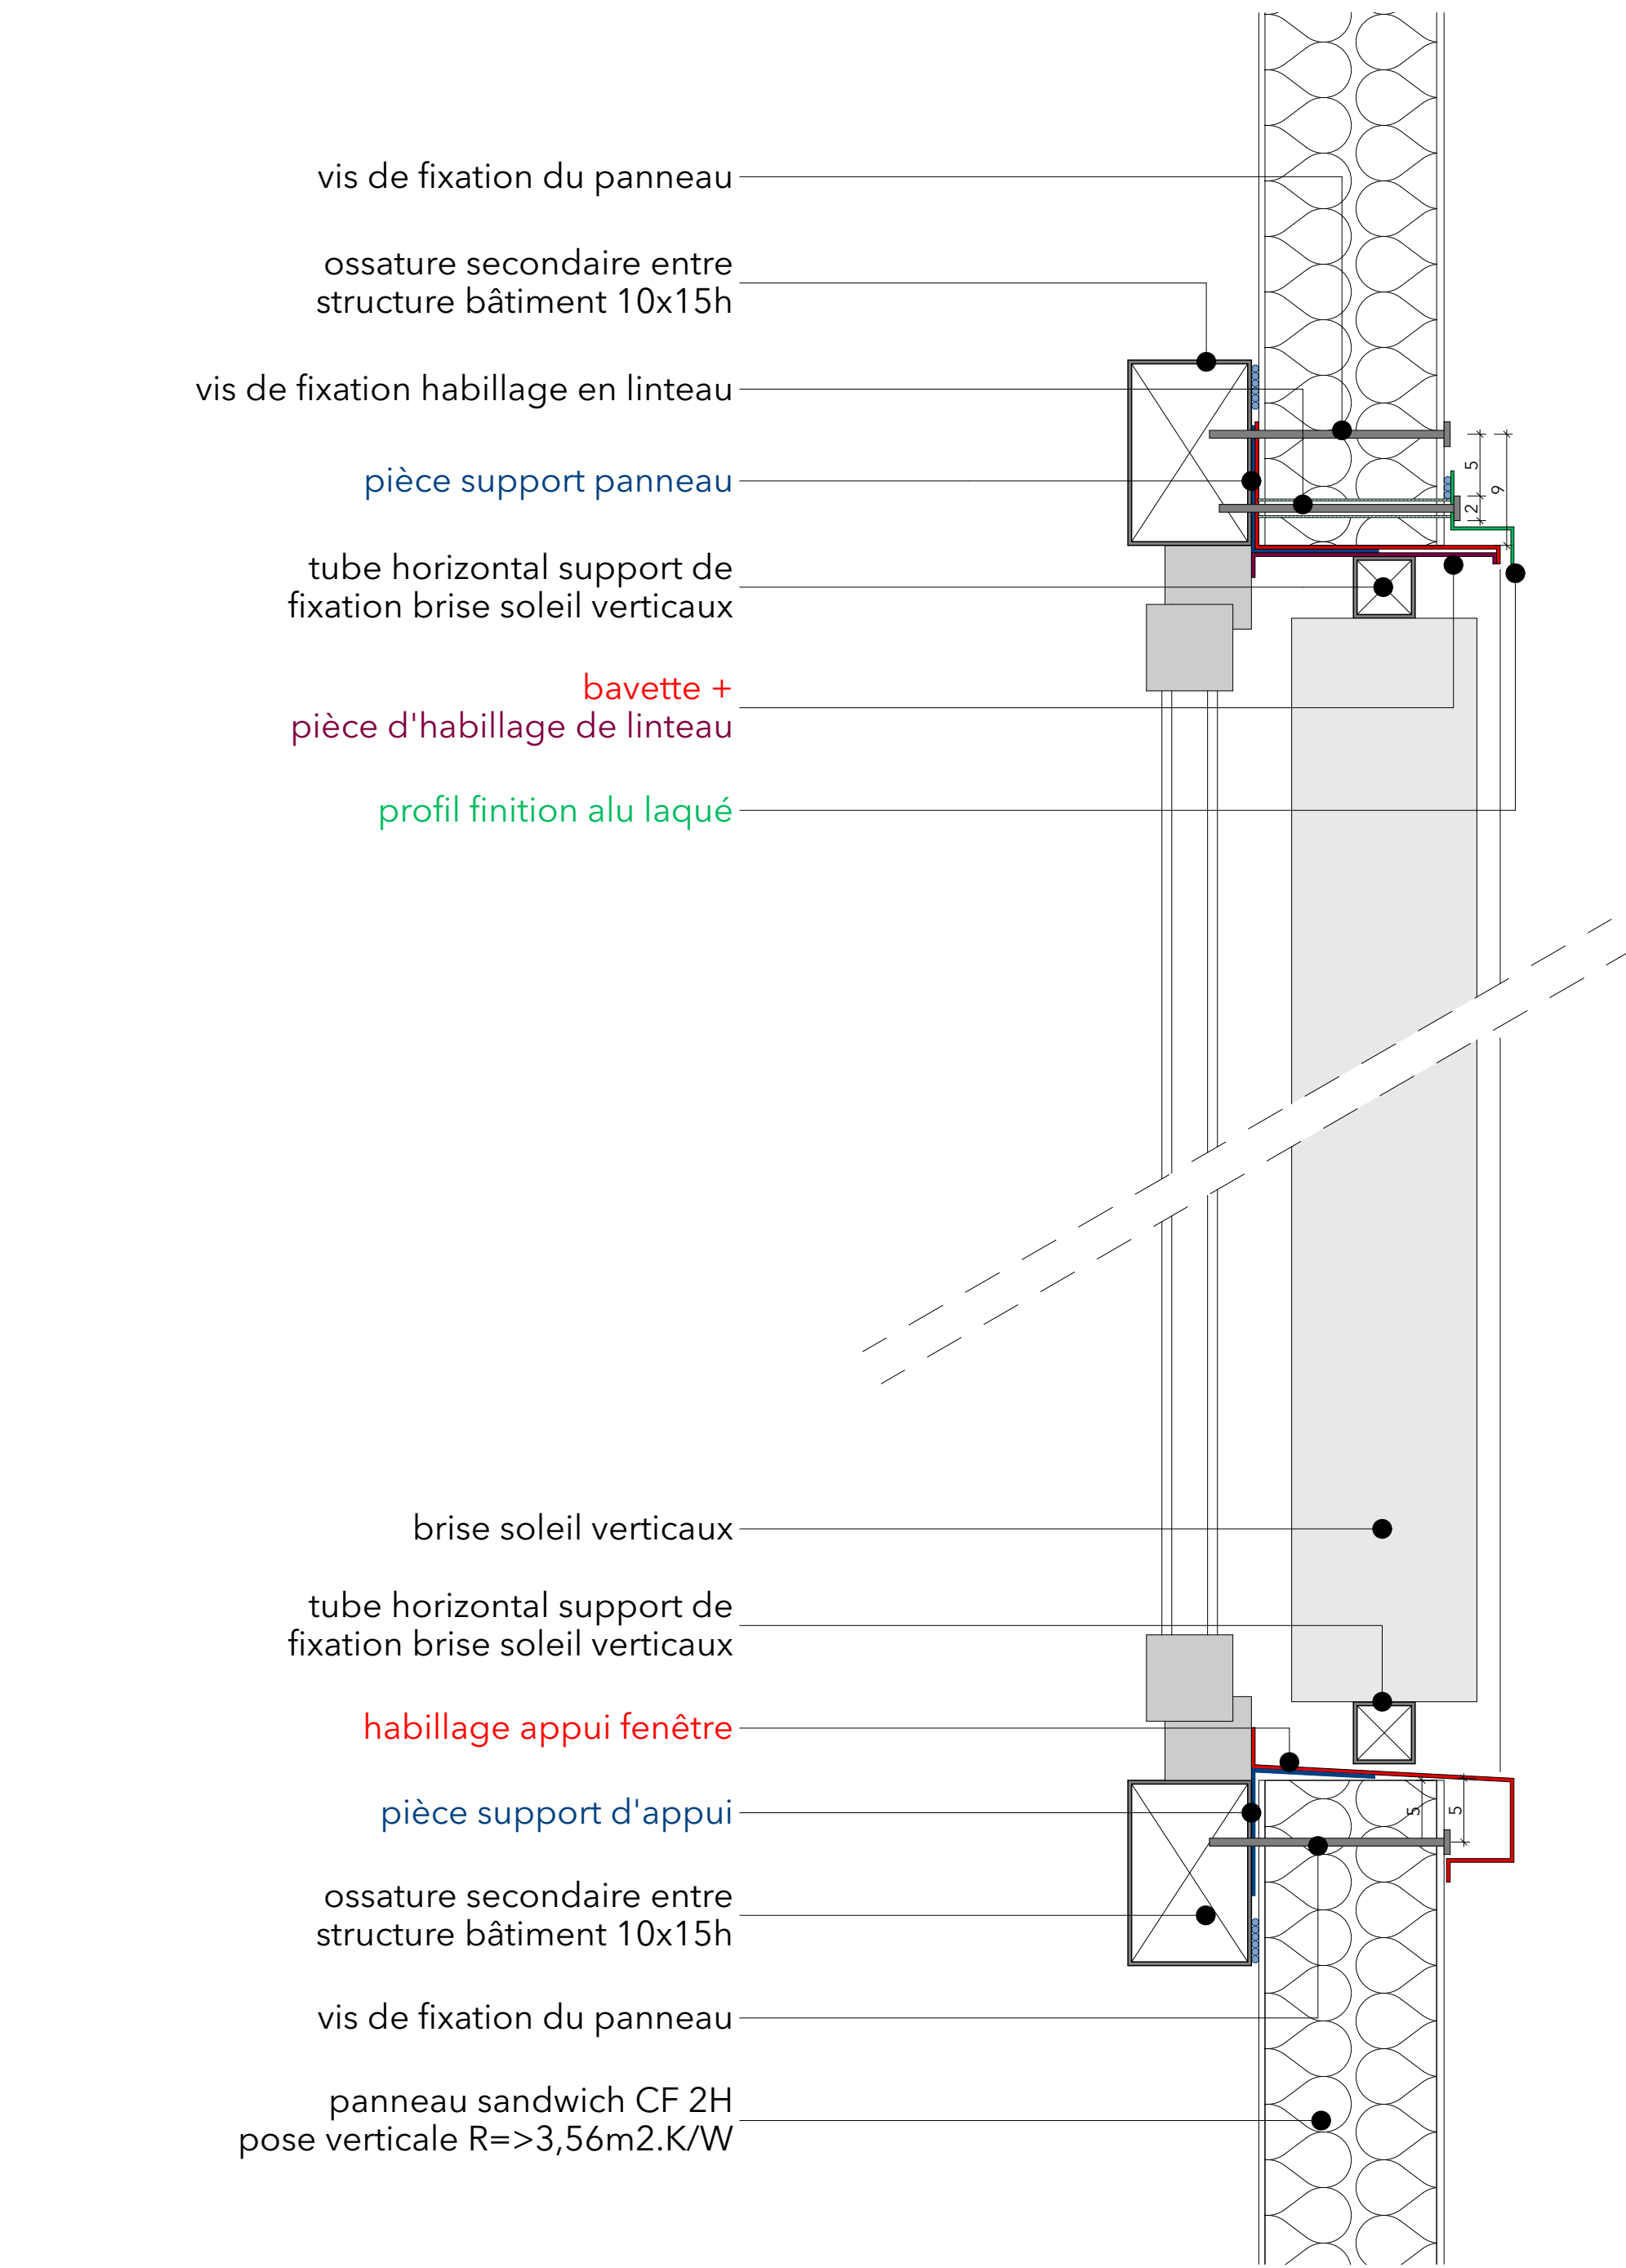

COUPE VERTICALE SUR MENUISERIE

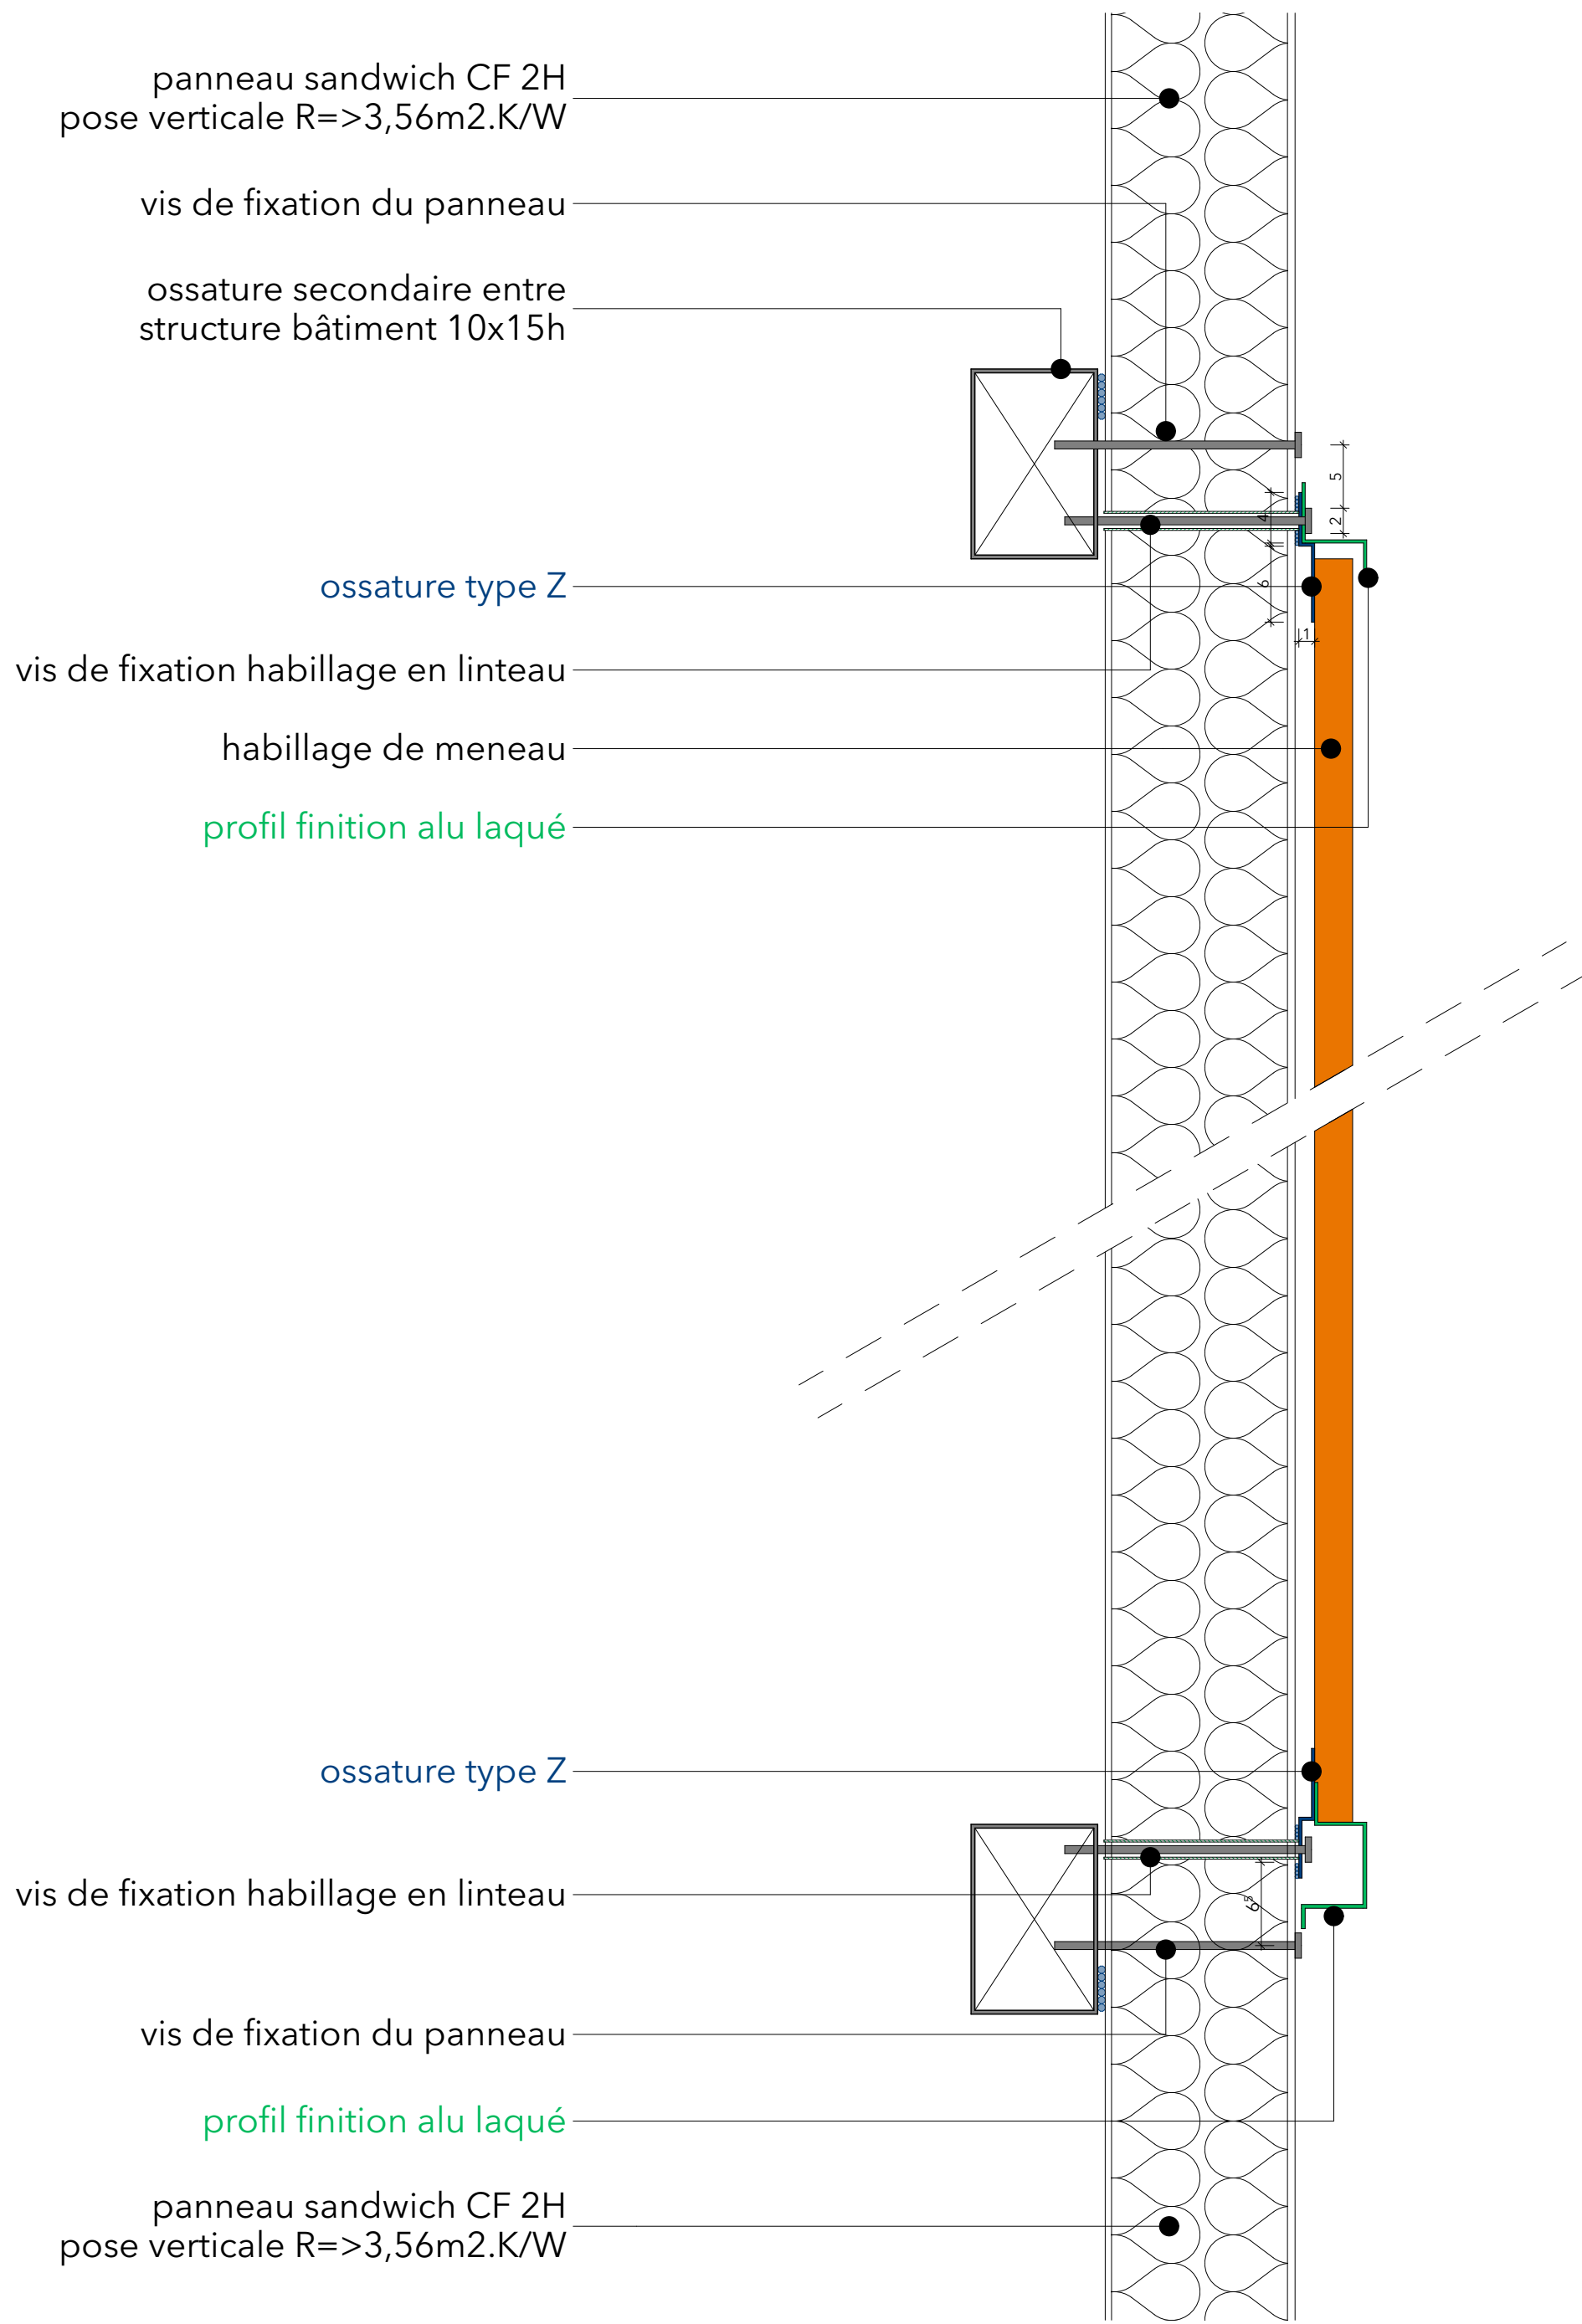

COUPE VERTICALE SUR MENEAU

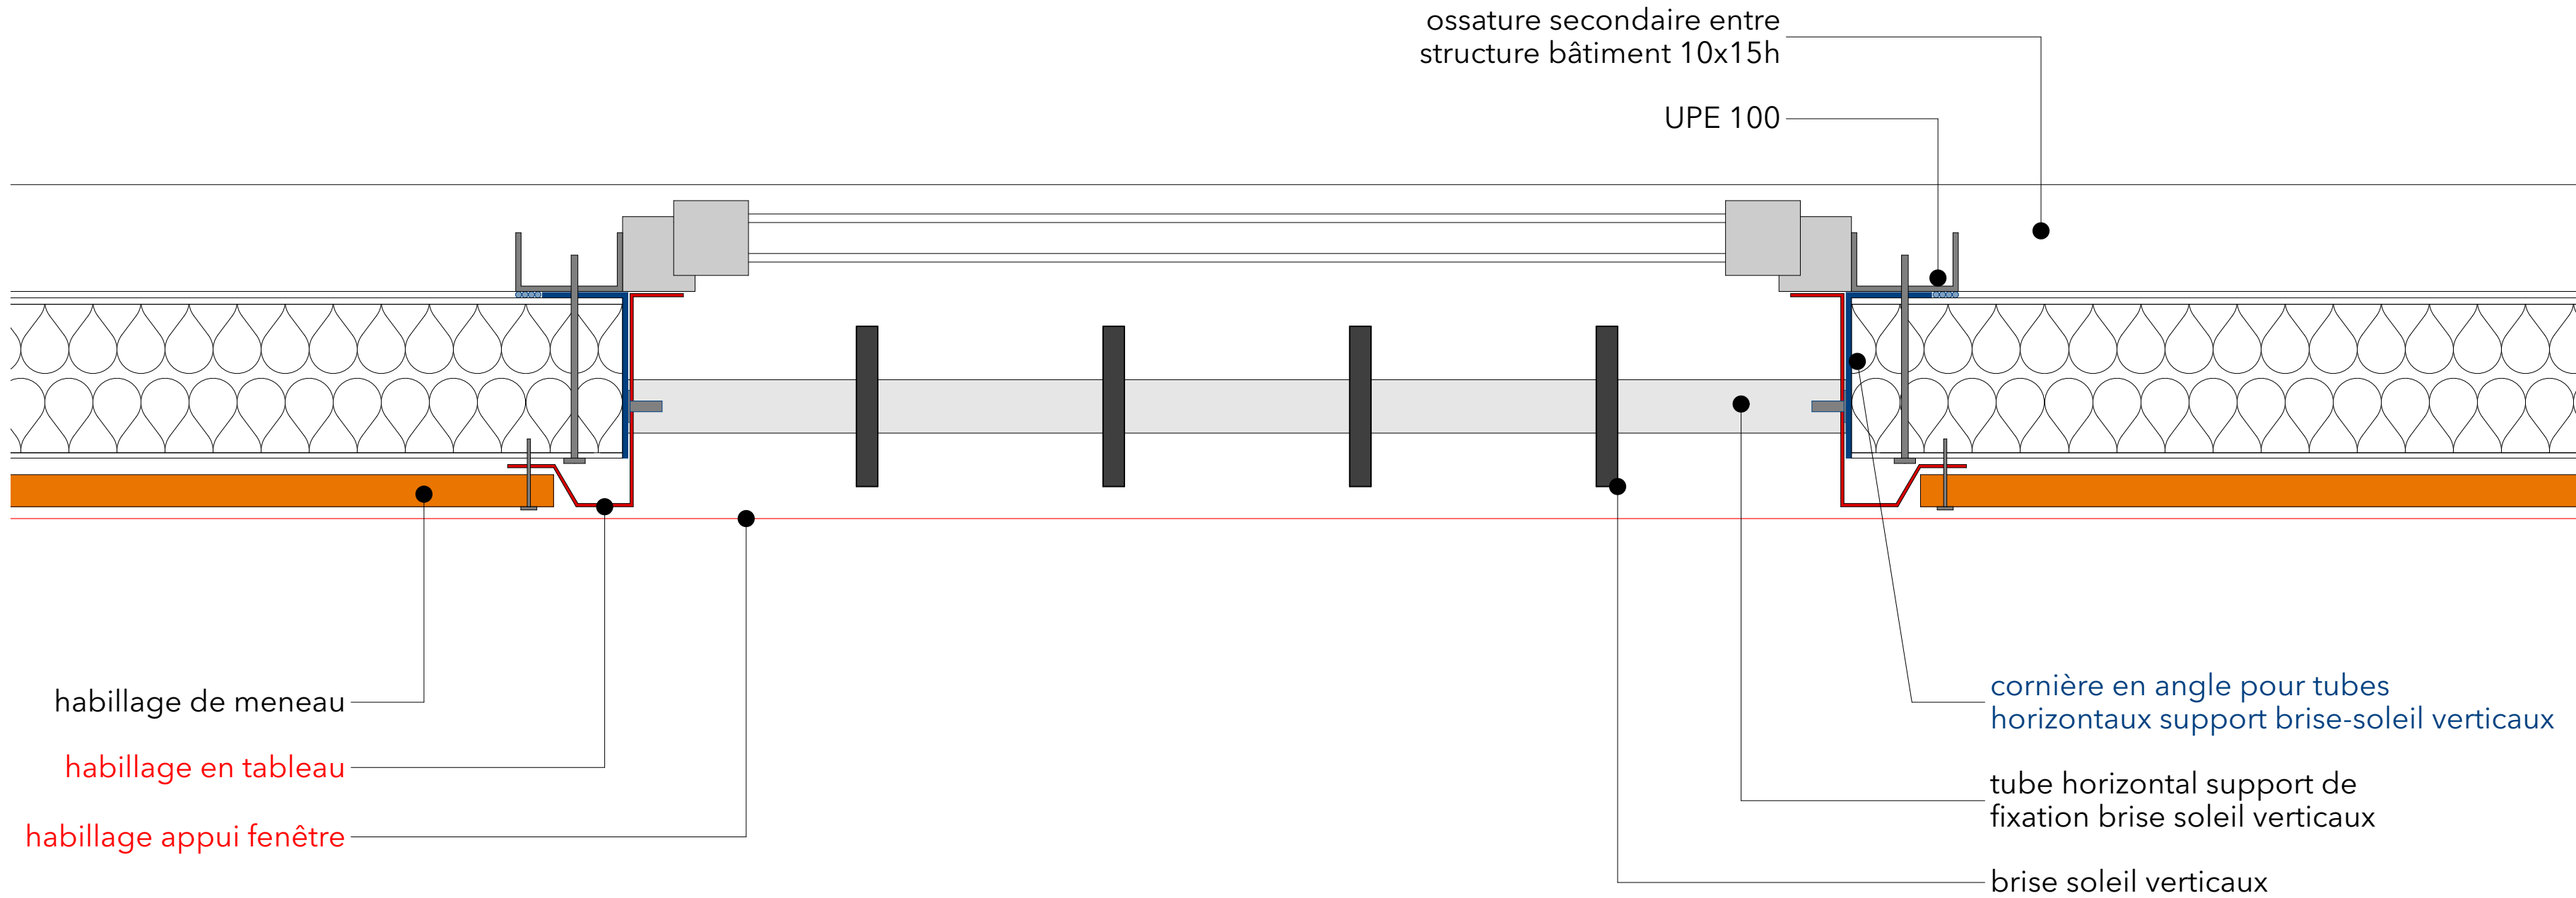

VUE EN PLAN



toteminfo@totem-architecture.fr
www.totem-architecture.fr

Architecte	TOTEM
Structures	TPFI
Fluides	TPFI
Economie	TPFI
VRD	TPFI

Maître d'ouvrage
CEA LETI

Opération
**CONSTRUCTION DU BATIMENT
4180 DU CEA LETI**

GRENOBLE (38)

Bureau de contrôle	ALPES CONTROLES
Coordonnateur Sécurité	SOCOTEC

PANNEAU SANDWICH CF 2H : CAS
MENUISERIES ET MENEaux

n°plan 500-P

Dossier	Phase	Date	Ech
LET	DCE	24/02/2026	1:5