



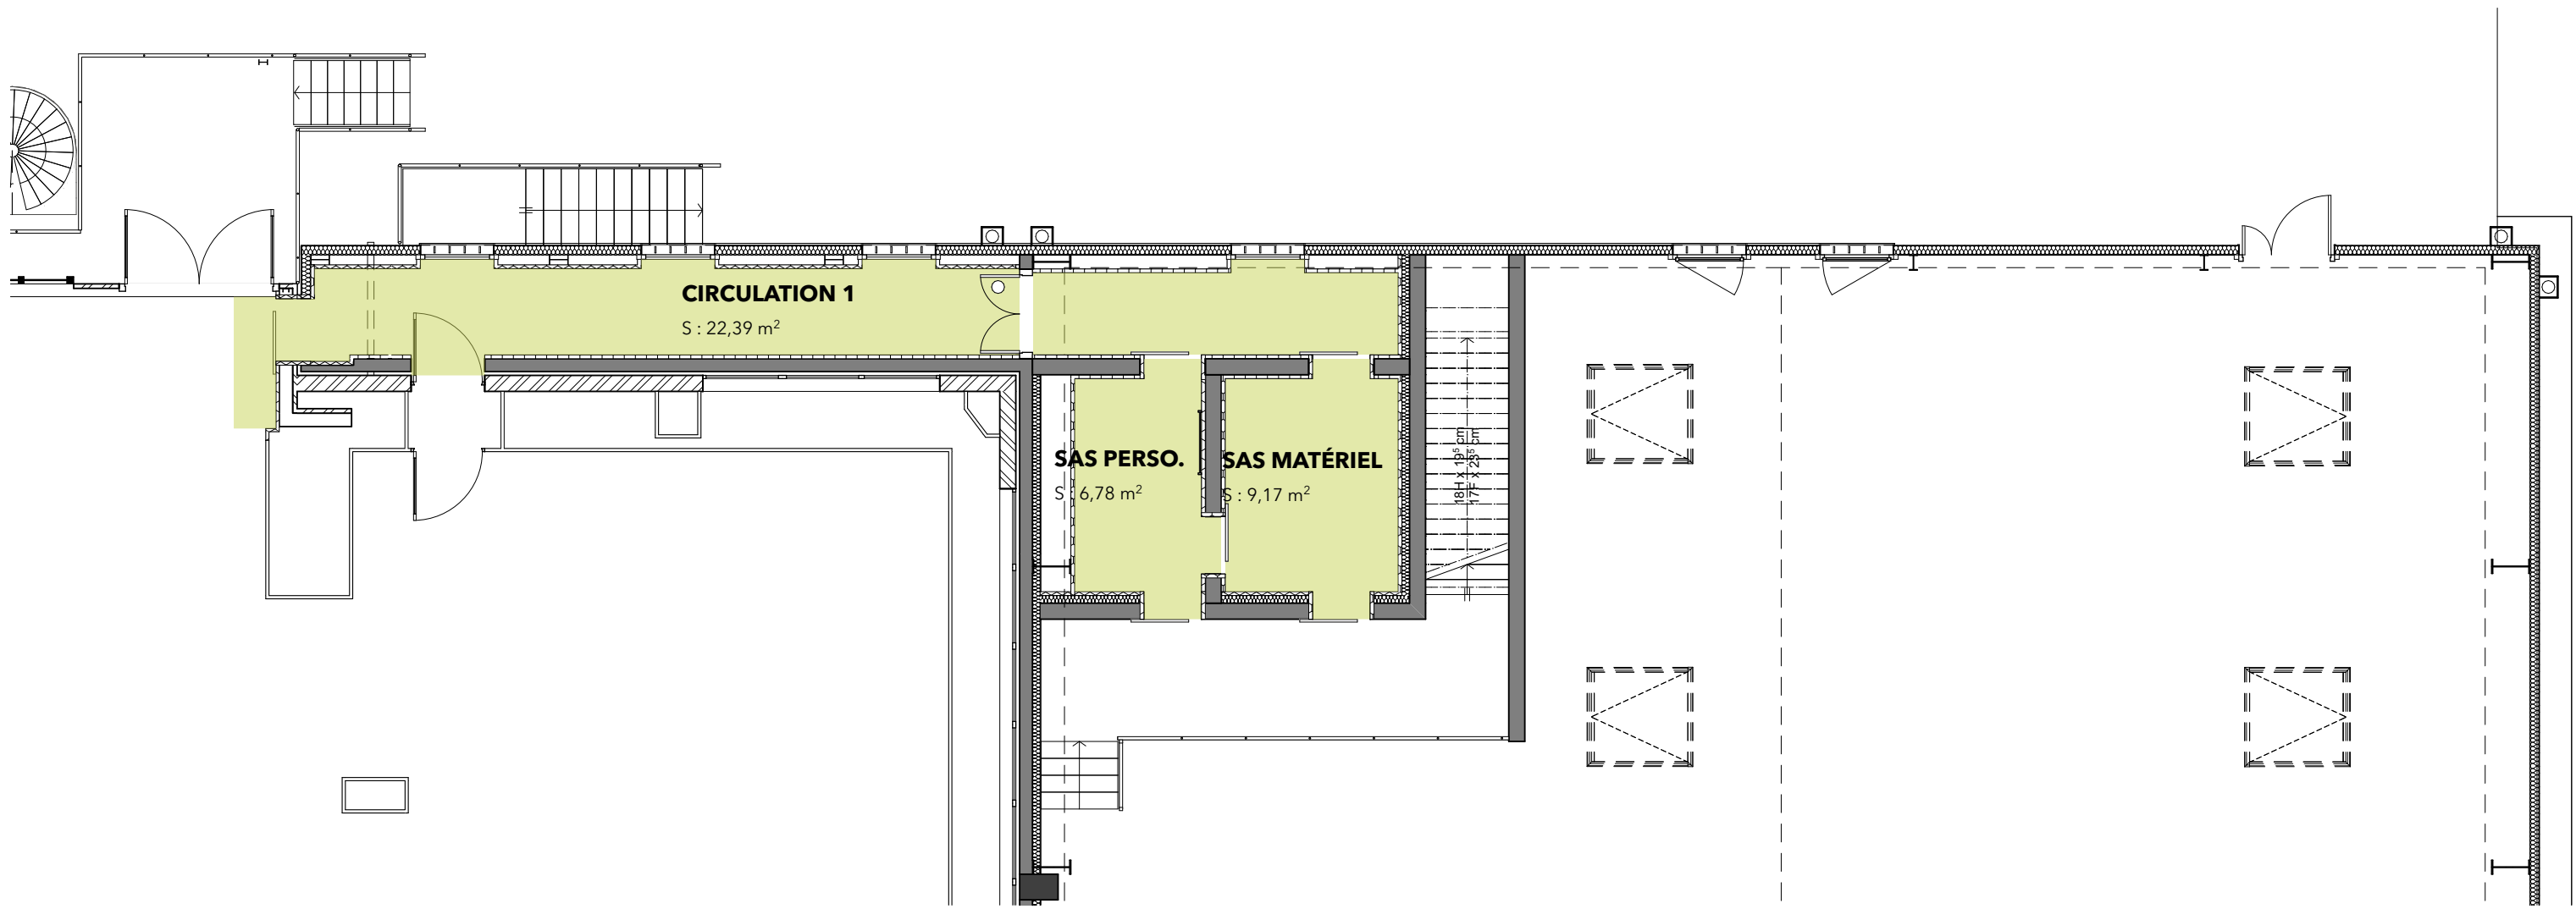


REVETEMENT DE SOLS - PLAN REZ-DE-CHAUSSEE

SOL SOUPLE SPECIFIQUE
SALLES BLANCHES

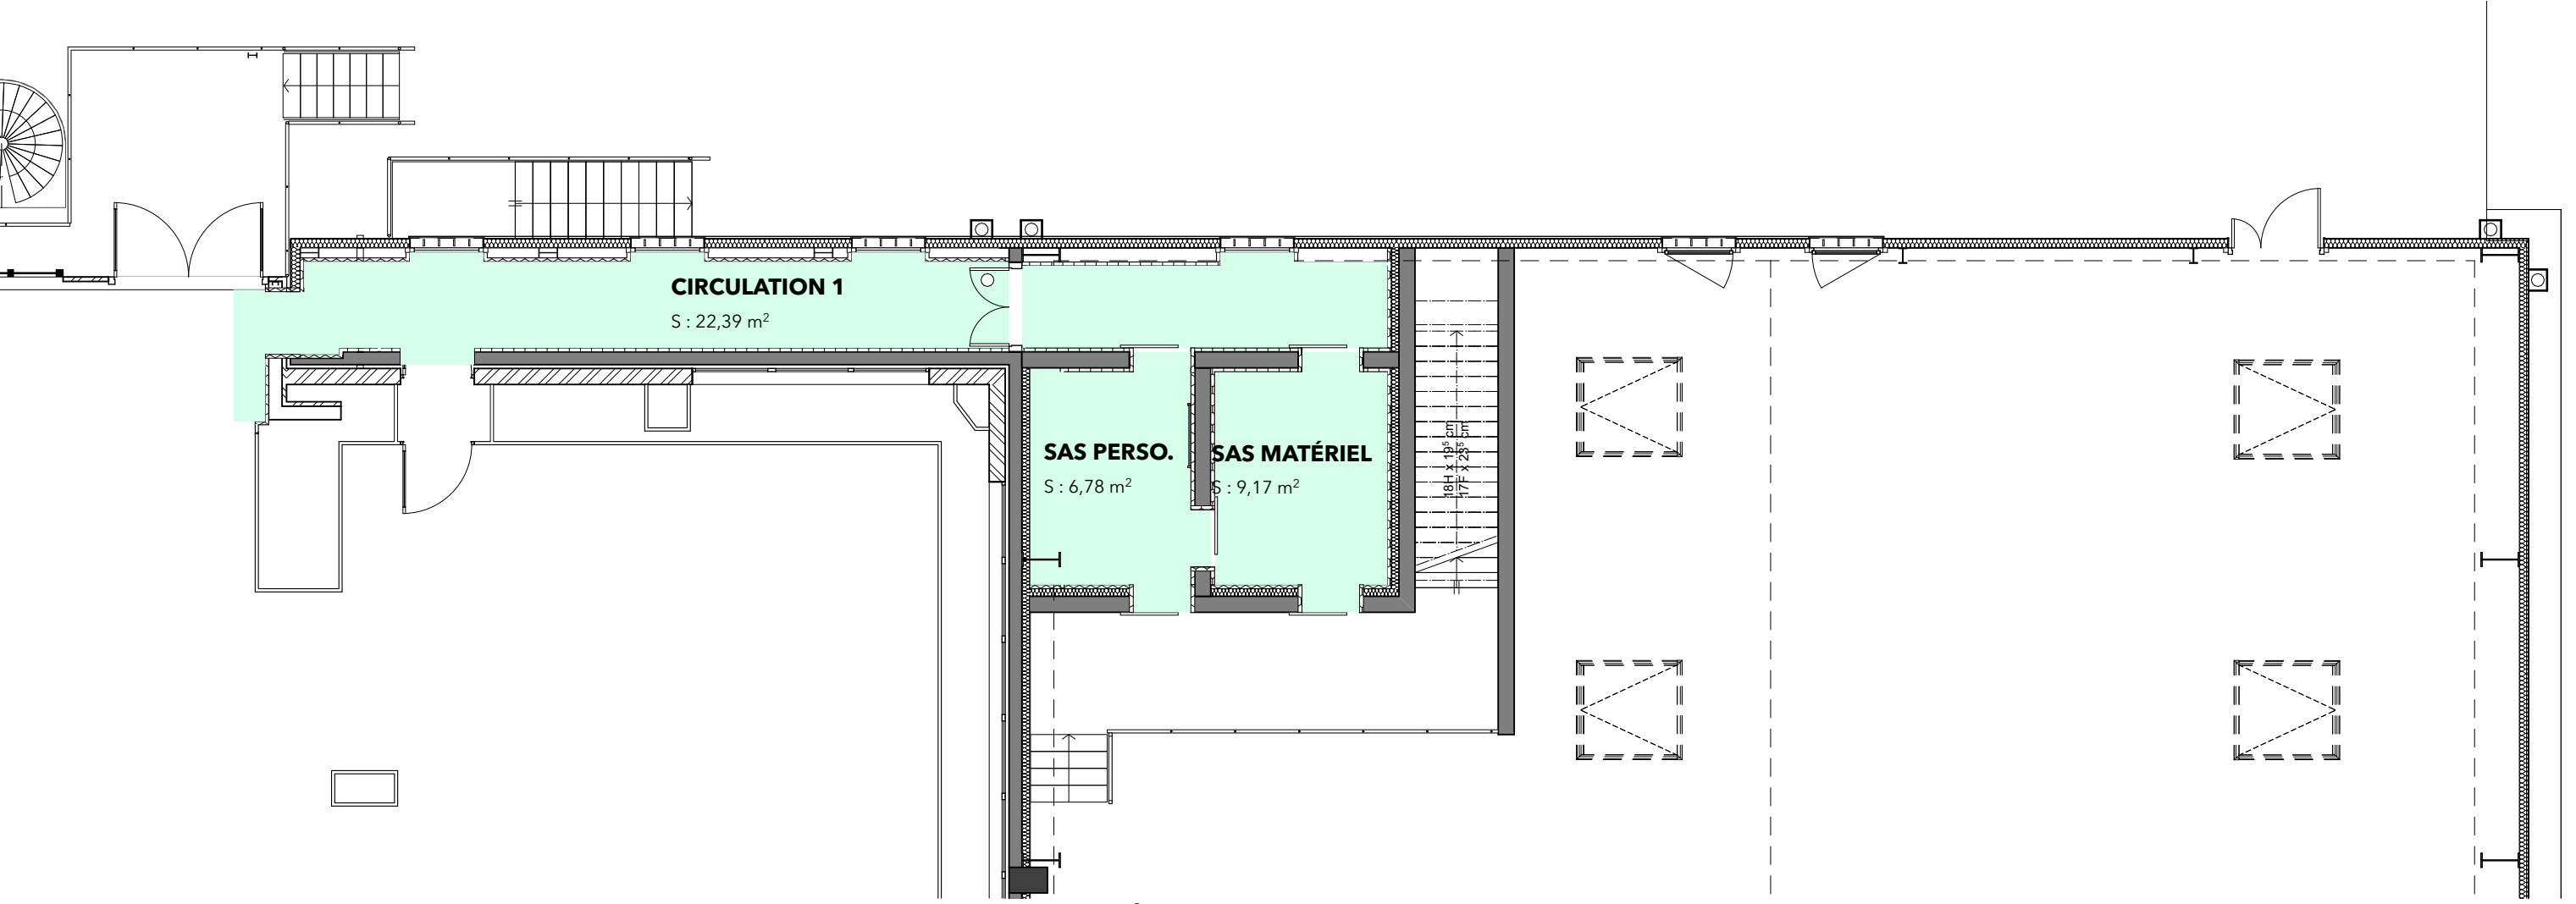

REVETEMENT DE PLAFONDS - PLAN REZ-DE-CHAUSSEE

PLAFOND RESILLE SALLES
BLANCHES

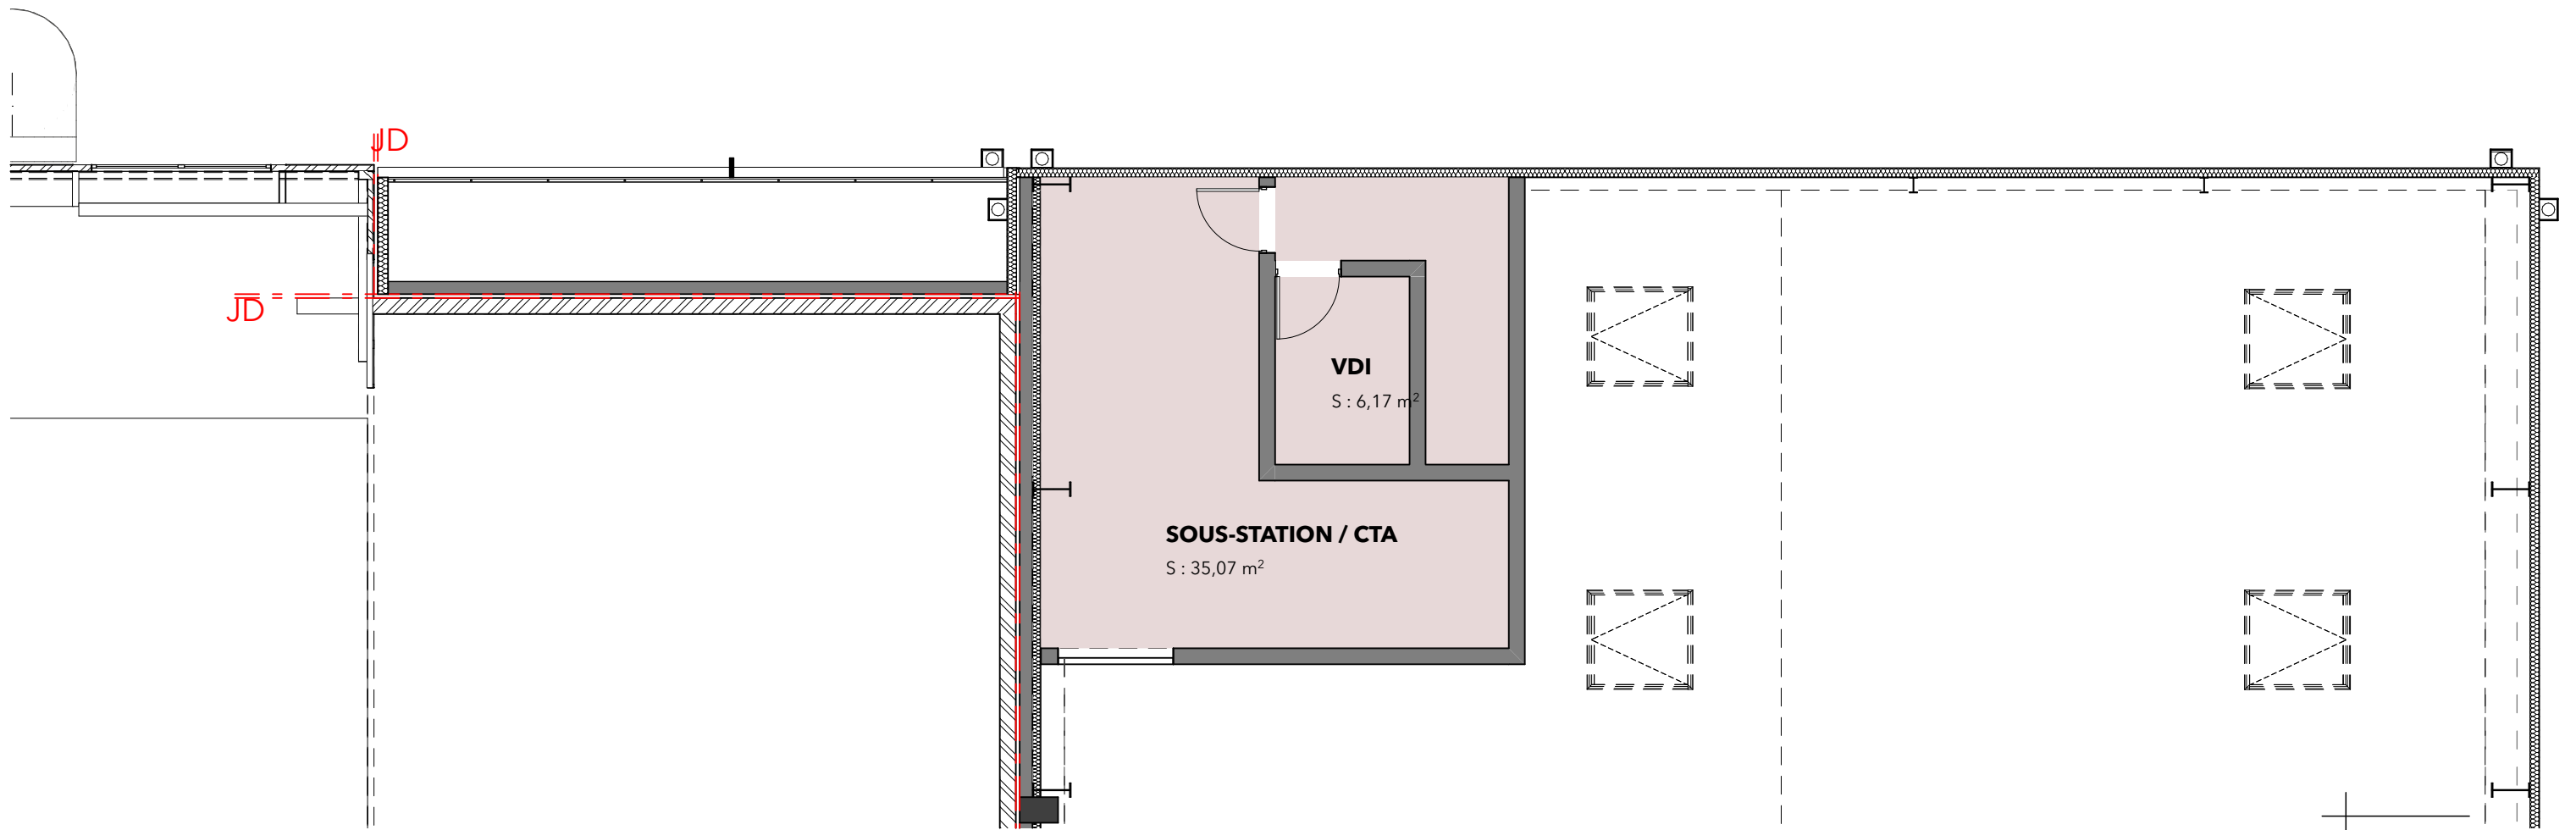

REVETEMENT DE PLAFONDS - PLAN R+1

PLAFOND PLACO CF 2H



toteminfo@totem-architecture.fr
www.totem-architecture.fr

Architecte	TOTEM
Structures	TPFI
Fluides	TPFI
Economie	TPFI
VRD	TPFI

Maître d'ouvrage
CEA LETI

Opération
**CONSTRUCTION DU BATIMENT
4180 DU CEA LETI**

GRENOBLE (38)

Bureau de contrôle	ALPES CONTROLES
Coordonnateur Sécurité	SOCOTEC

PLANS DE REVETEMENTS DE SOL ET
PLAFONDS PHASE 1

n°plan 600-P

Dossier	Phase	Date	Ech
LET	DCE	24/02/2026	1:100