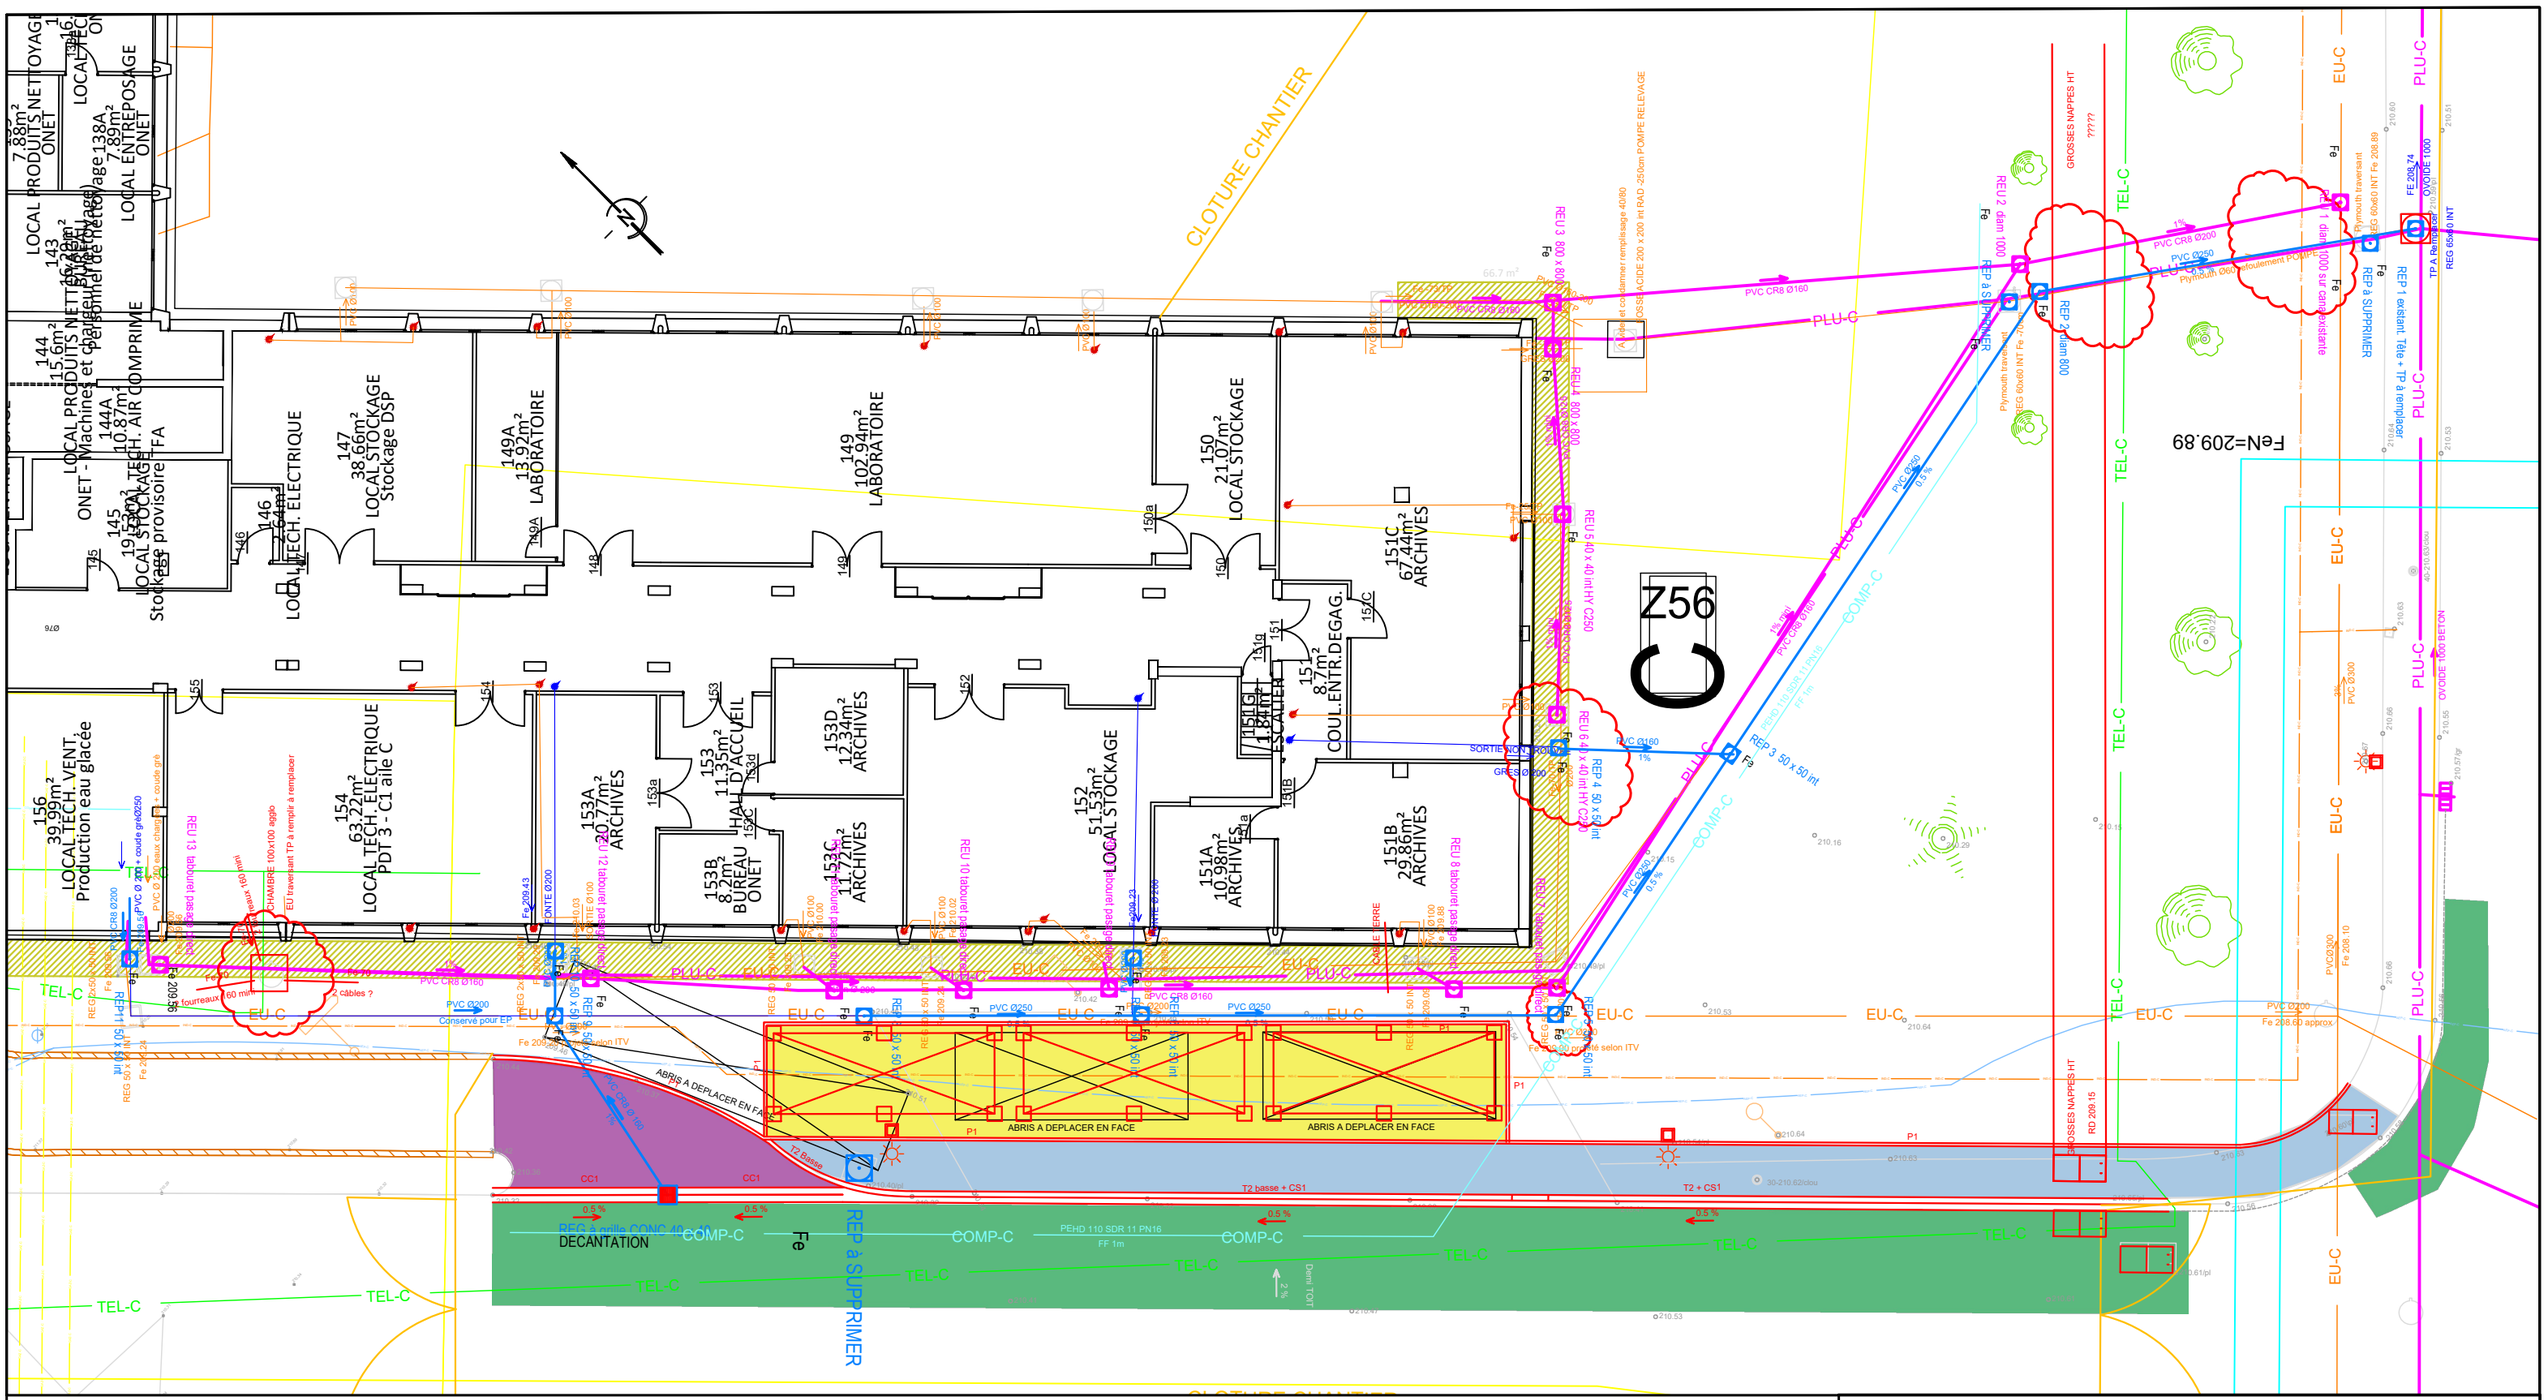

LEGENDE :

- EAU INDUSTRIELLE
- AEP
- TELECOM
- RESEAUX ELECTRIQUES
- ESS CCIAG caniveau
- EAUX USEES
- EAUX PLUVIALES

ABRIS VELOS

- EU Bâtiment
- EP Bâtiment

- PROJET EU
- PROJET EP
- SONDAGES ASPIRATRICE

INDICE	DATE	AUTEUR	VERIFICATEUR	MODIFICATIONS	ETAT
0	02/03/26	Brunet R		EDITION ORIGINALE. RESEAUX CLASSE C	

REFECTION GRAVITAIRES C1
PLAN PROJET
LOT VRD

Ce document est la propriété du CEA. Il ne pourra être utilisé ou communiqué à des tiers sans son autorisation. Toutes les précautions utiles seront prises pour éviter sa divulgation.

CEA - GRENOBLE
17, rue des Martyrs
38054 GRENOBLE
Cedex 9

Phase	Affaire		Echelle
DCE	24/01/045		sans
			Format A3

SERVICEDETEUR	TYPE	NUMERO	INDICE	BATIMENT	ANNEE	FOLIO
SSTM/BAT	PN	2084	0	C1	24	3/4