


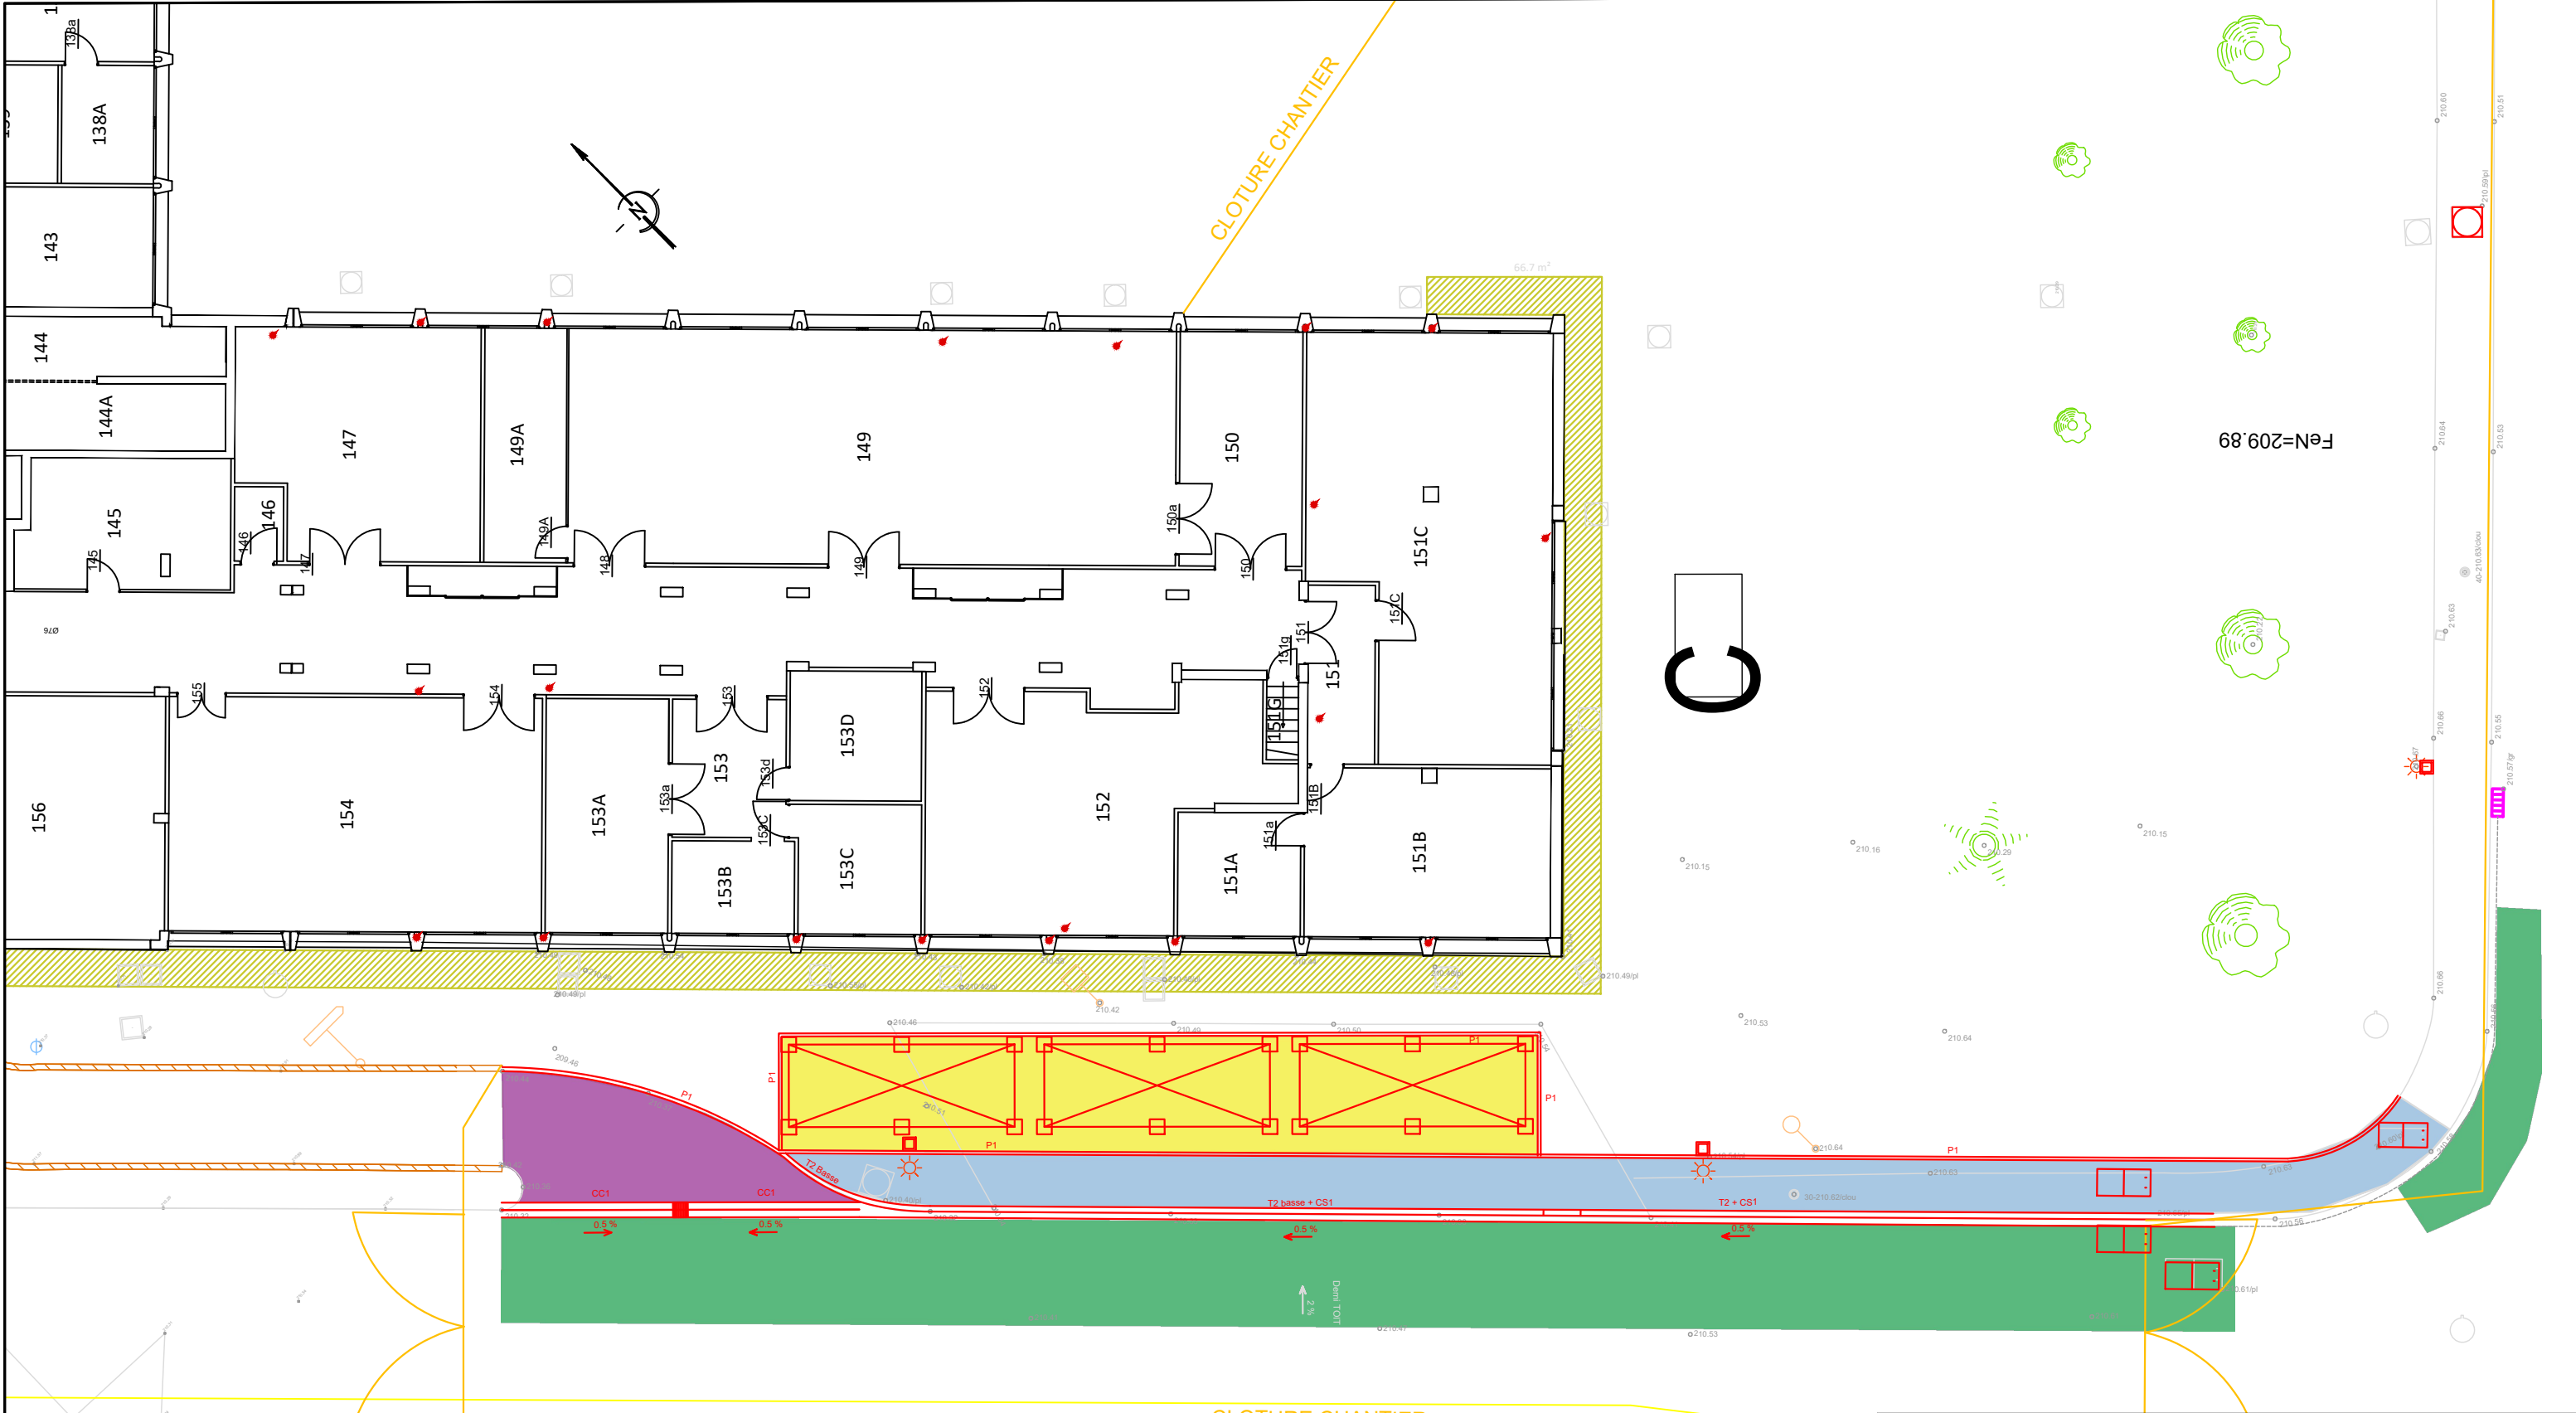

LEGENDE :

- Bande stérile 31.5 GNT
- Réfection gravette 0/6
- Enrobé piéton 120kg/m² BBSG 0/10
- Enrobé RAMPE 150kg/m² BBSG 0/10
- Enrobé piéton voirie classe T3 11cm GB + 6cm BBSG 0/10

0	02/03/26	Brunet R			EDITION ORIGINALE, RESEAU CLASSE C											
INDICE	DATE	AUTEUR	VERIFICATEUR	MODIFICATIONS			ETAT									
REFECTION GRAVITAIRES C1 AMENAGEMENTS VOIRIE LOT VRD																
Ce document est la propriété de CEA. Il ne peut être utilisé ou copié sans son autorisation. Toutes les présentations utiles seront prises pour être en adéquation.																
 CEA - GRENOBLE 17, rue des Martyrs 38054 GRENOBLE Cedex 9	Phase	Affaire		Echelle												
	DCE	24/01/045		sans												
				Format												
				A3												
SSTM/BAT			P	N	2	0	8	4	0			C	1	2	4	4/4
SERVICEBTEUR			TYPE		NUMERO		INDICE		BATIMENT		ANNEE		FOLIO			