


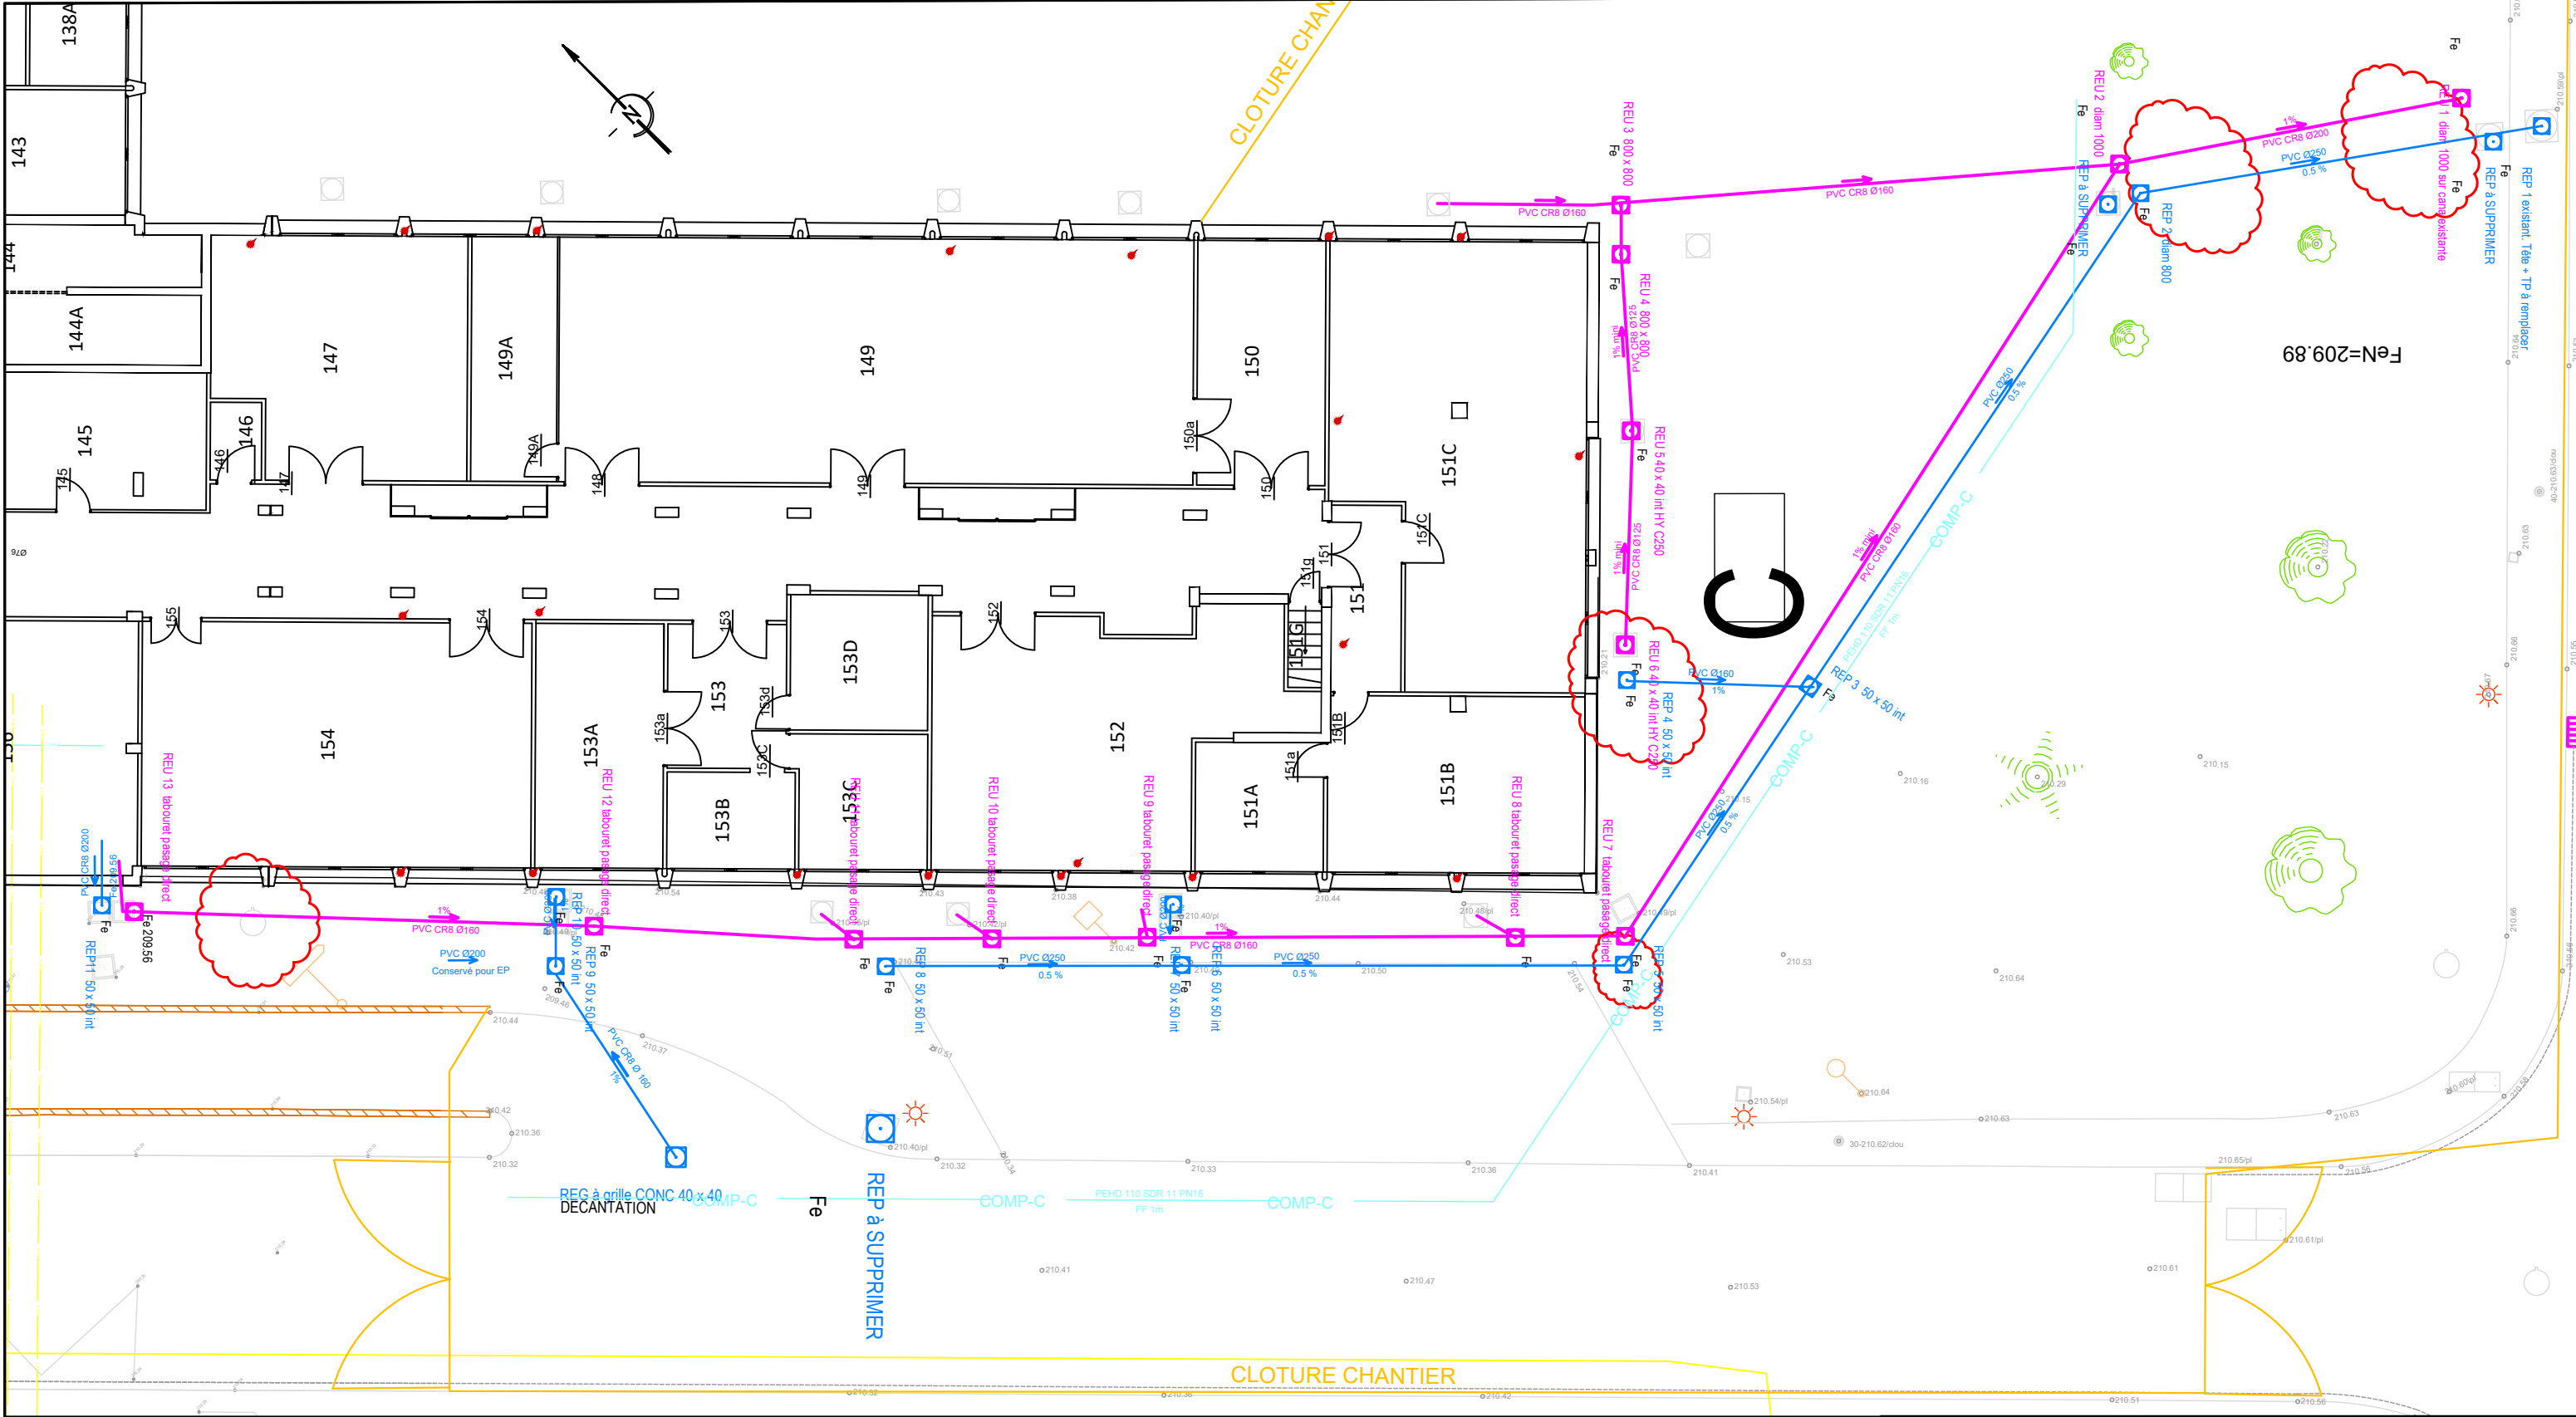

LEGENDE :

- PROJET EU
- PROJET EP
- SONDAGS ASPIRATRICES ou dégagement manuel
- EMPRISE CHANTIER
- PROJET AIR COMPRISE (OPTION)

0	02/03/26	Brunet R		EDITION ORIGINALE, RESEAUX CLASSE C		
INDICE	DATE	AUTEUR	VERIFICATEUR	MODIFICATIONS		ETAT
REFECTION GRAVITAIRES C1 PLAN DES RESEAUX A CREER LOT VRD						
Ce document est la propriété de CEA. Il ne peut être utilisé ou copié sans autorisation. Toutes les présentations utiles seront prises pour être en adéquation.						
 CEA - GRENoble 17, rue des Martyrs 38054 GRENoble Cedex 9	Phase		Affaire		Echelle	
	DCE		24/01/045		sans	
					Format	
					A3	
SSTM/BAT		PN	2084	0		C1
SERVIRETEUR		TYPE	NUMERO	INDICE	BATIMENT	ANNEE
						FOLD